



**Архитектурно-градостроительная концепция
«Благоустройство территории сквера по ул. Краснооктябрьская в г. Калининграде»**

Раздел «Архитектурные решения»
Альбом 2
Детализировка

Калининград
2018 г.

Инов. № подл.	Подп. и дата	Взам. инв. №



**Архитектурно-градостроительная концепция
«Благоустройство территории сквера по ул. Краснооктябрьская в г. Калининграде»**

Раздел «Архитектурные решения»

Альбом 2

Детализировка

Авторский коллектив:

Главный архитектор проекта ____Глушков Антон

Алимпиева Анна

Матюха Александр

Фенерова Маргарита

Гераськина Анна

Кугут Роман


Павлова Екатерина

Скиндер Дарья


**Калининград
2018 г.**

Инов. № подл.	Подп. и дата	Взам. инв. №

План фонтана М 1:200

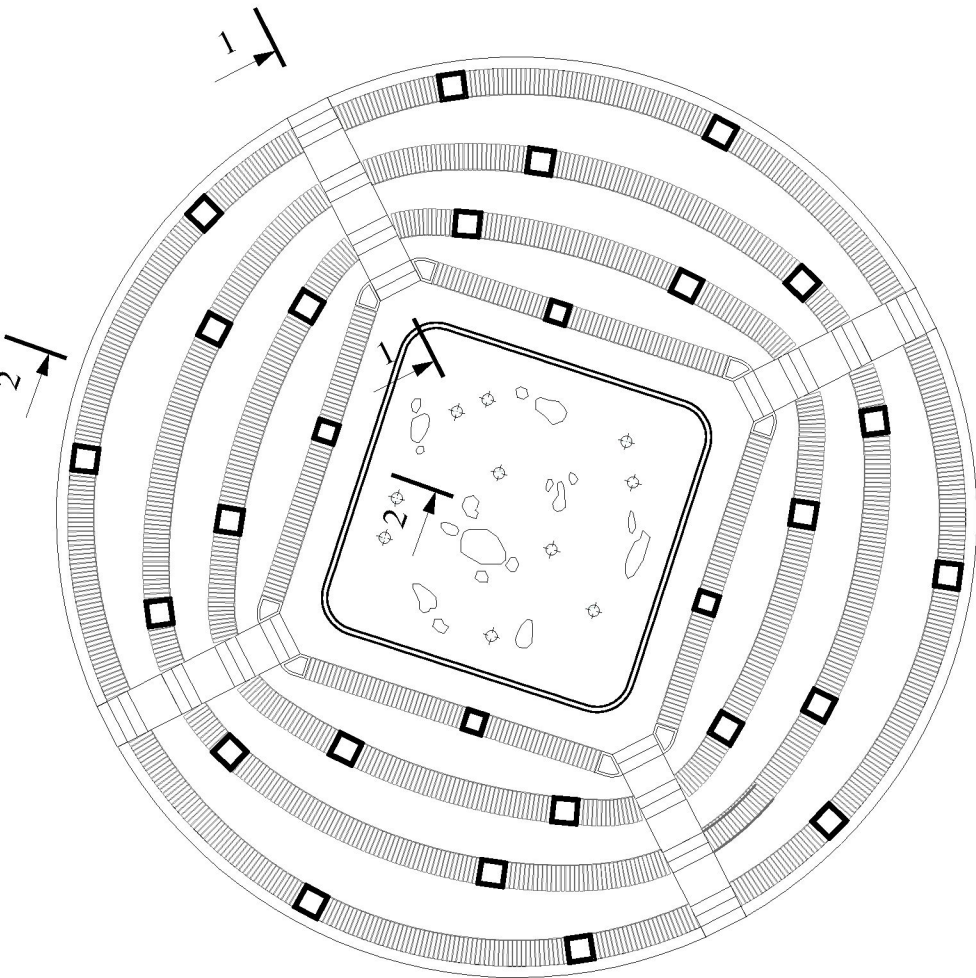


Разрез 1-1 (М 1:50)

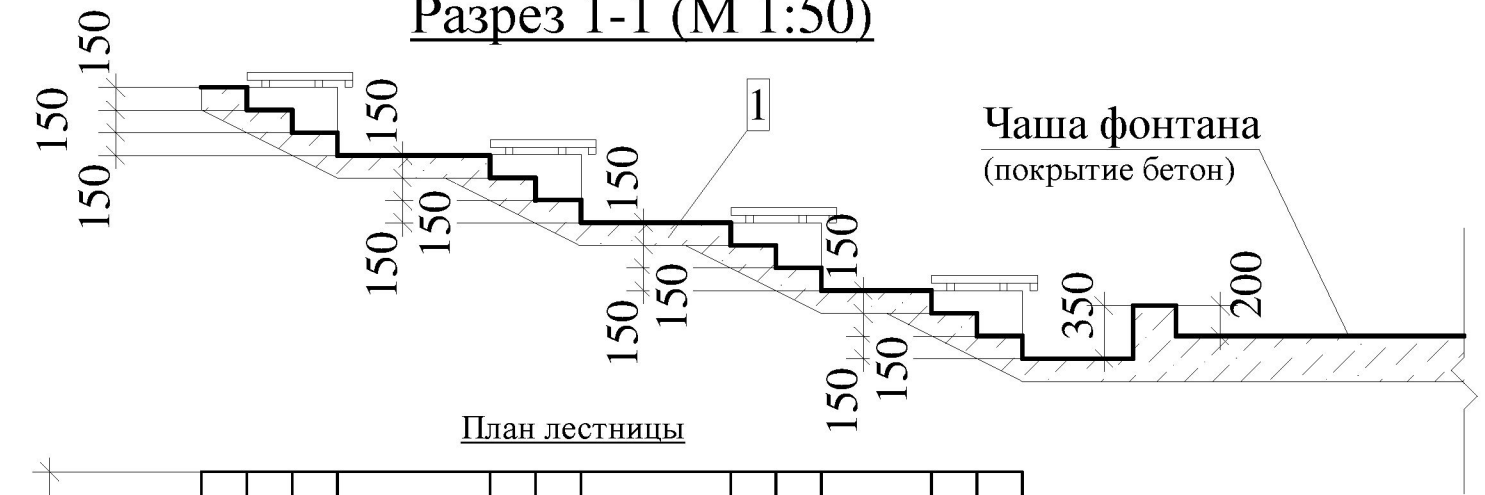


Чаша фонтана
(покрытие бетон)

План лестницы

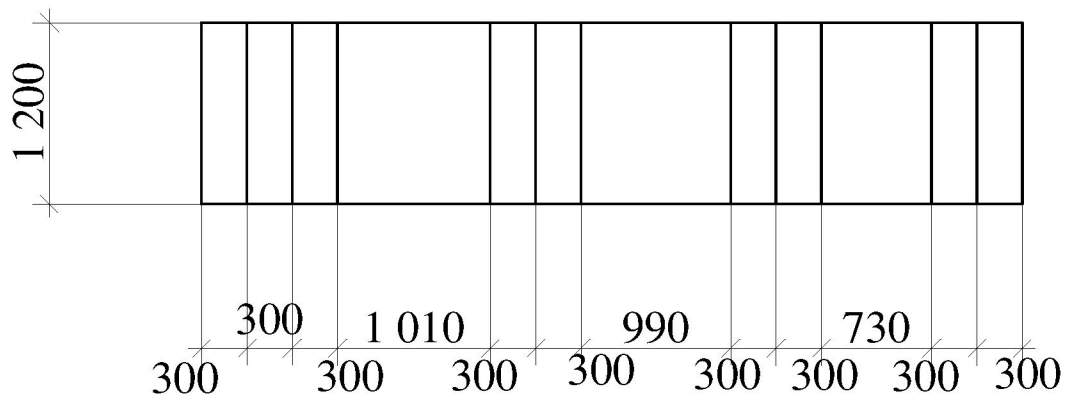

Разрез 2-2 (М1:50)

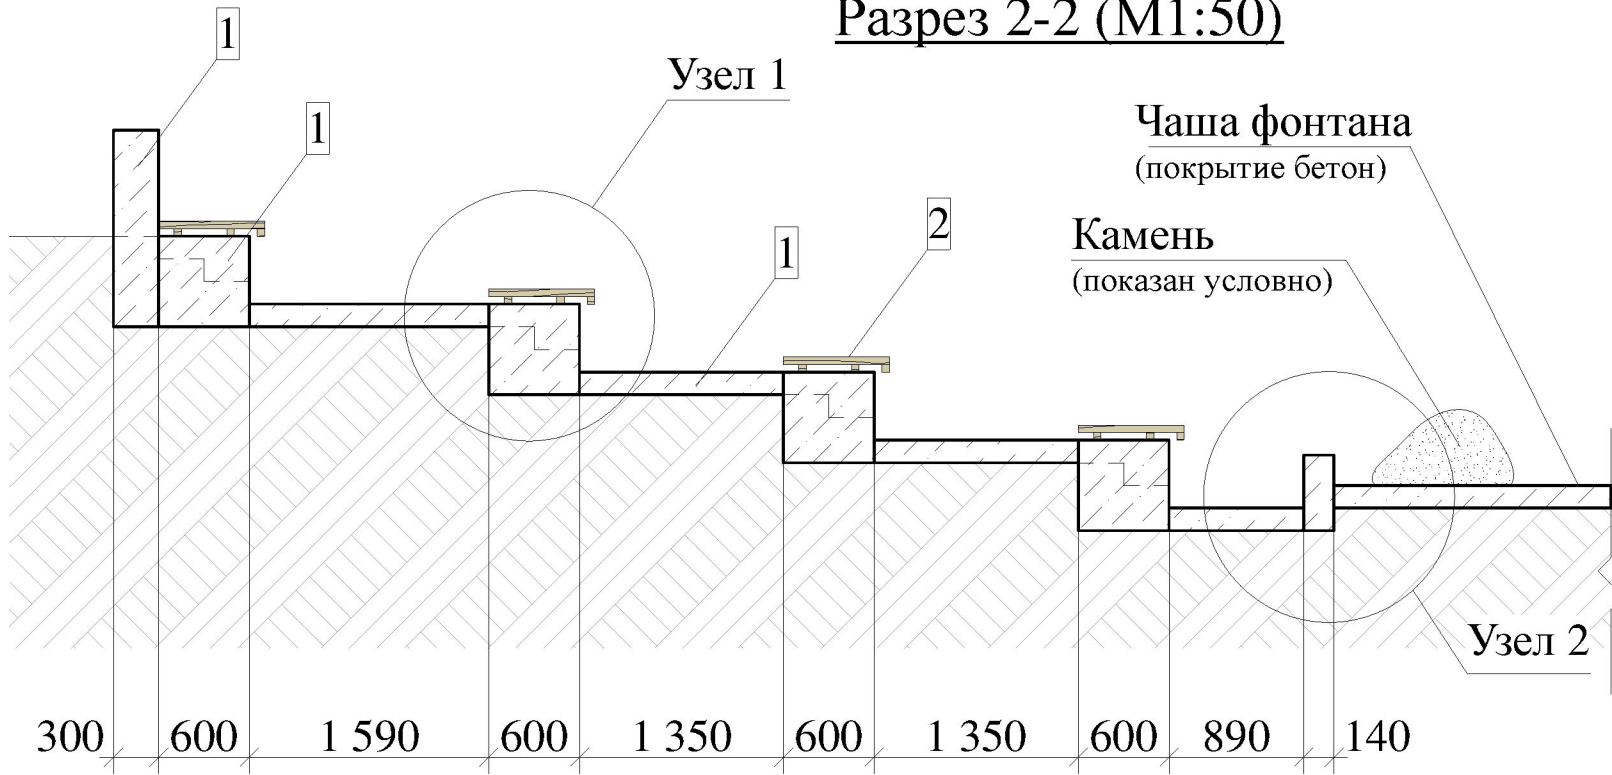


Чаша фонтана
(покрытие бетон)

Камень
(показан условно)

Узел 2


Узел 1

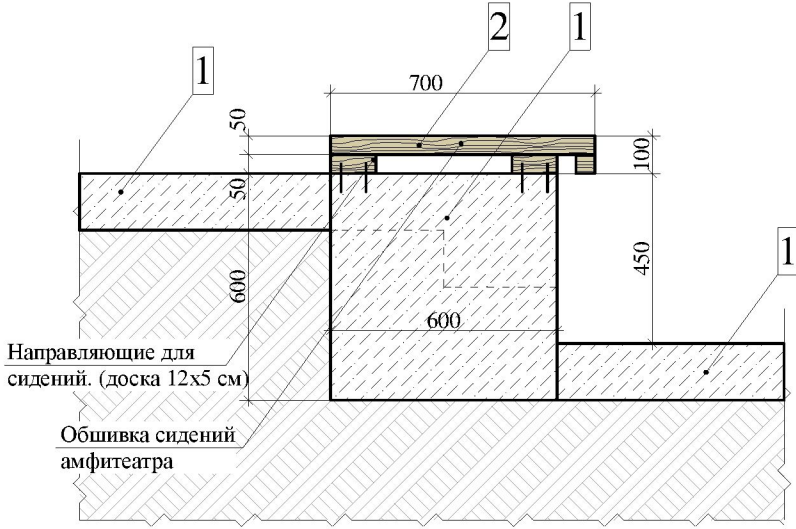

Направляющие для сидений.
(доска 12х5 см)

Обшивка сидений
амфитеатра

Узел 2

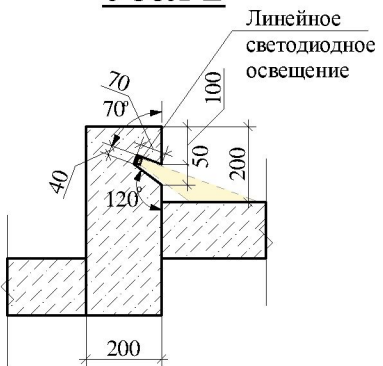

Линейное
светодиодное
освещение



Условные обозначения.

- 1 - Монолитный ж/б
- 2 - Обшивка деревом, материал тонированная лиственница.

Примечания:

1. Крепление деревянной обшивки сидений амфитеатра производится на деревянные направляющие с помощью саморезов.
2. Крепление направляющих для сидений к ж/б основанию произвести с помощью дюбель-гвоздей или анкерных болтов.
3. Покрытие чаши фонтана, проходов между сидениями амфитеатра и лестниц - бетонное.

Изм.	Кол.уч.	Лист	№Док.	Подп.	Дата				
						Благоустройство территории сквера по ул. Краснооктябрьская в г. Калининграде	Стадия	Лист	Листов
							АГК	42	
ГАП		Глушков А.А.				Фонтан. Разрез 1-1; 2-2, Узел 1,2			
Н.контроль		Глушков А.А.							
Исполнил									

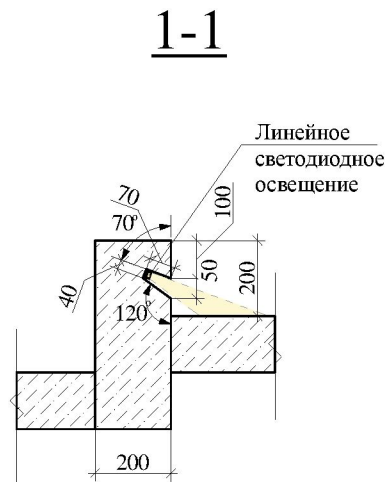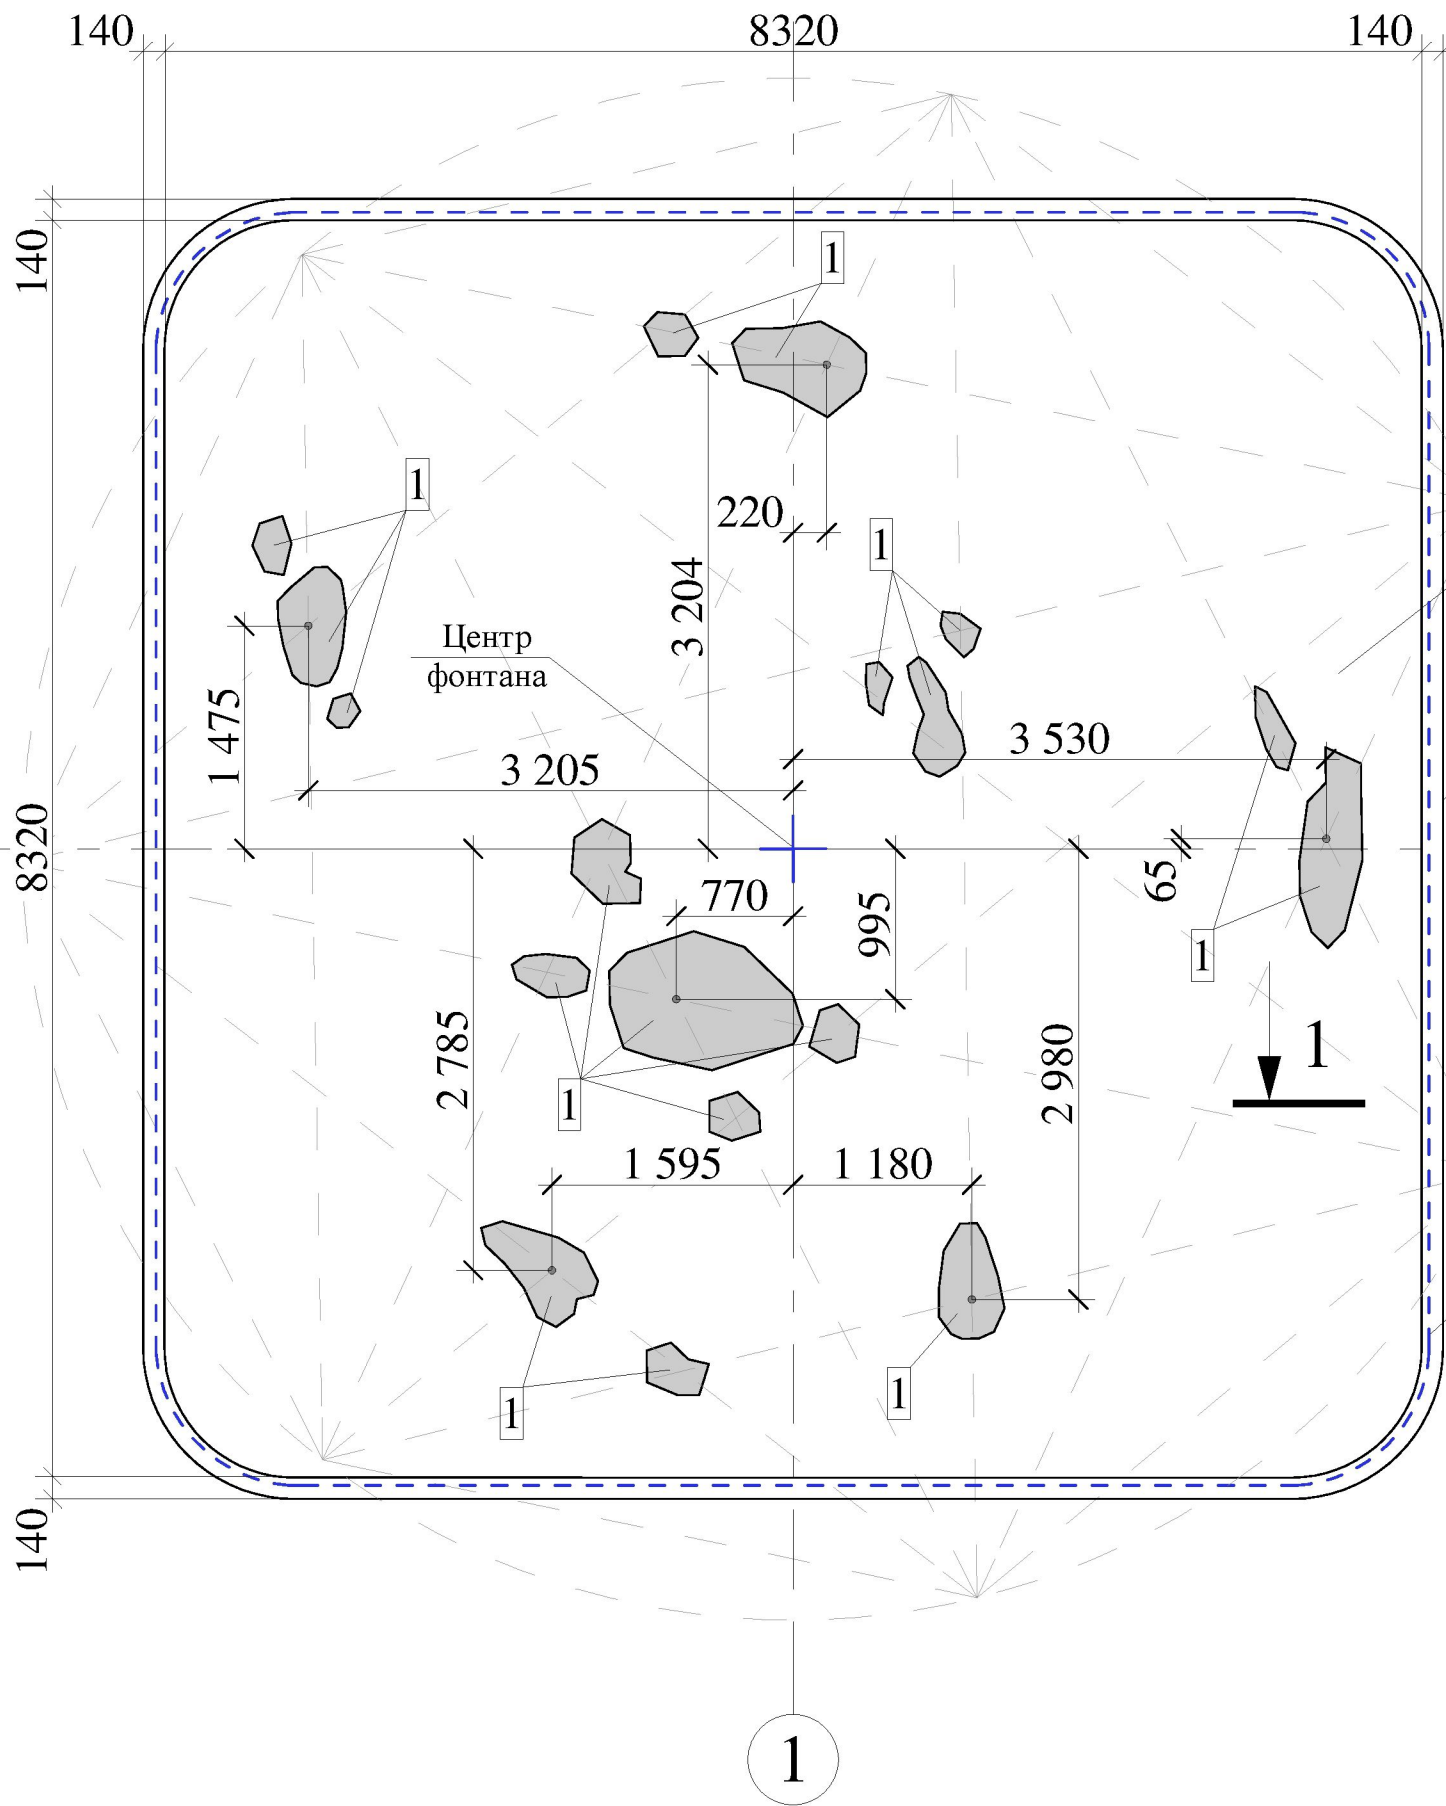

Чаша фонтана
(покрытие бетонное)

Бортик чаши фонтана
(высота от уровня чаши
h=200мм)


А

Светодиодное
линейное освещение

Условные обозначения.

- 1 - Камни
- - Светодиодное
линейное освещение

Изм.	Кол.уч.	Лист	№Док.	Подп.	Дата					
ГАП		Глушков А.А.				Благоустройство территории сквера по ул. Краснооктябрьская в г. калининграде		Стадия	Лист	Листов
Н.контроль		Глушков А.А.						АГК	44	
Исполнил						Фрагмент фонтана. Разбивочный план камней.				

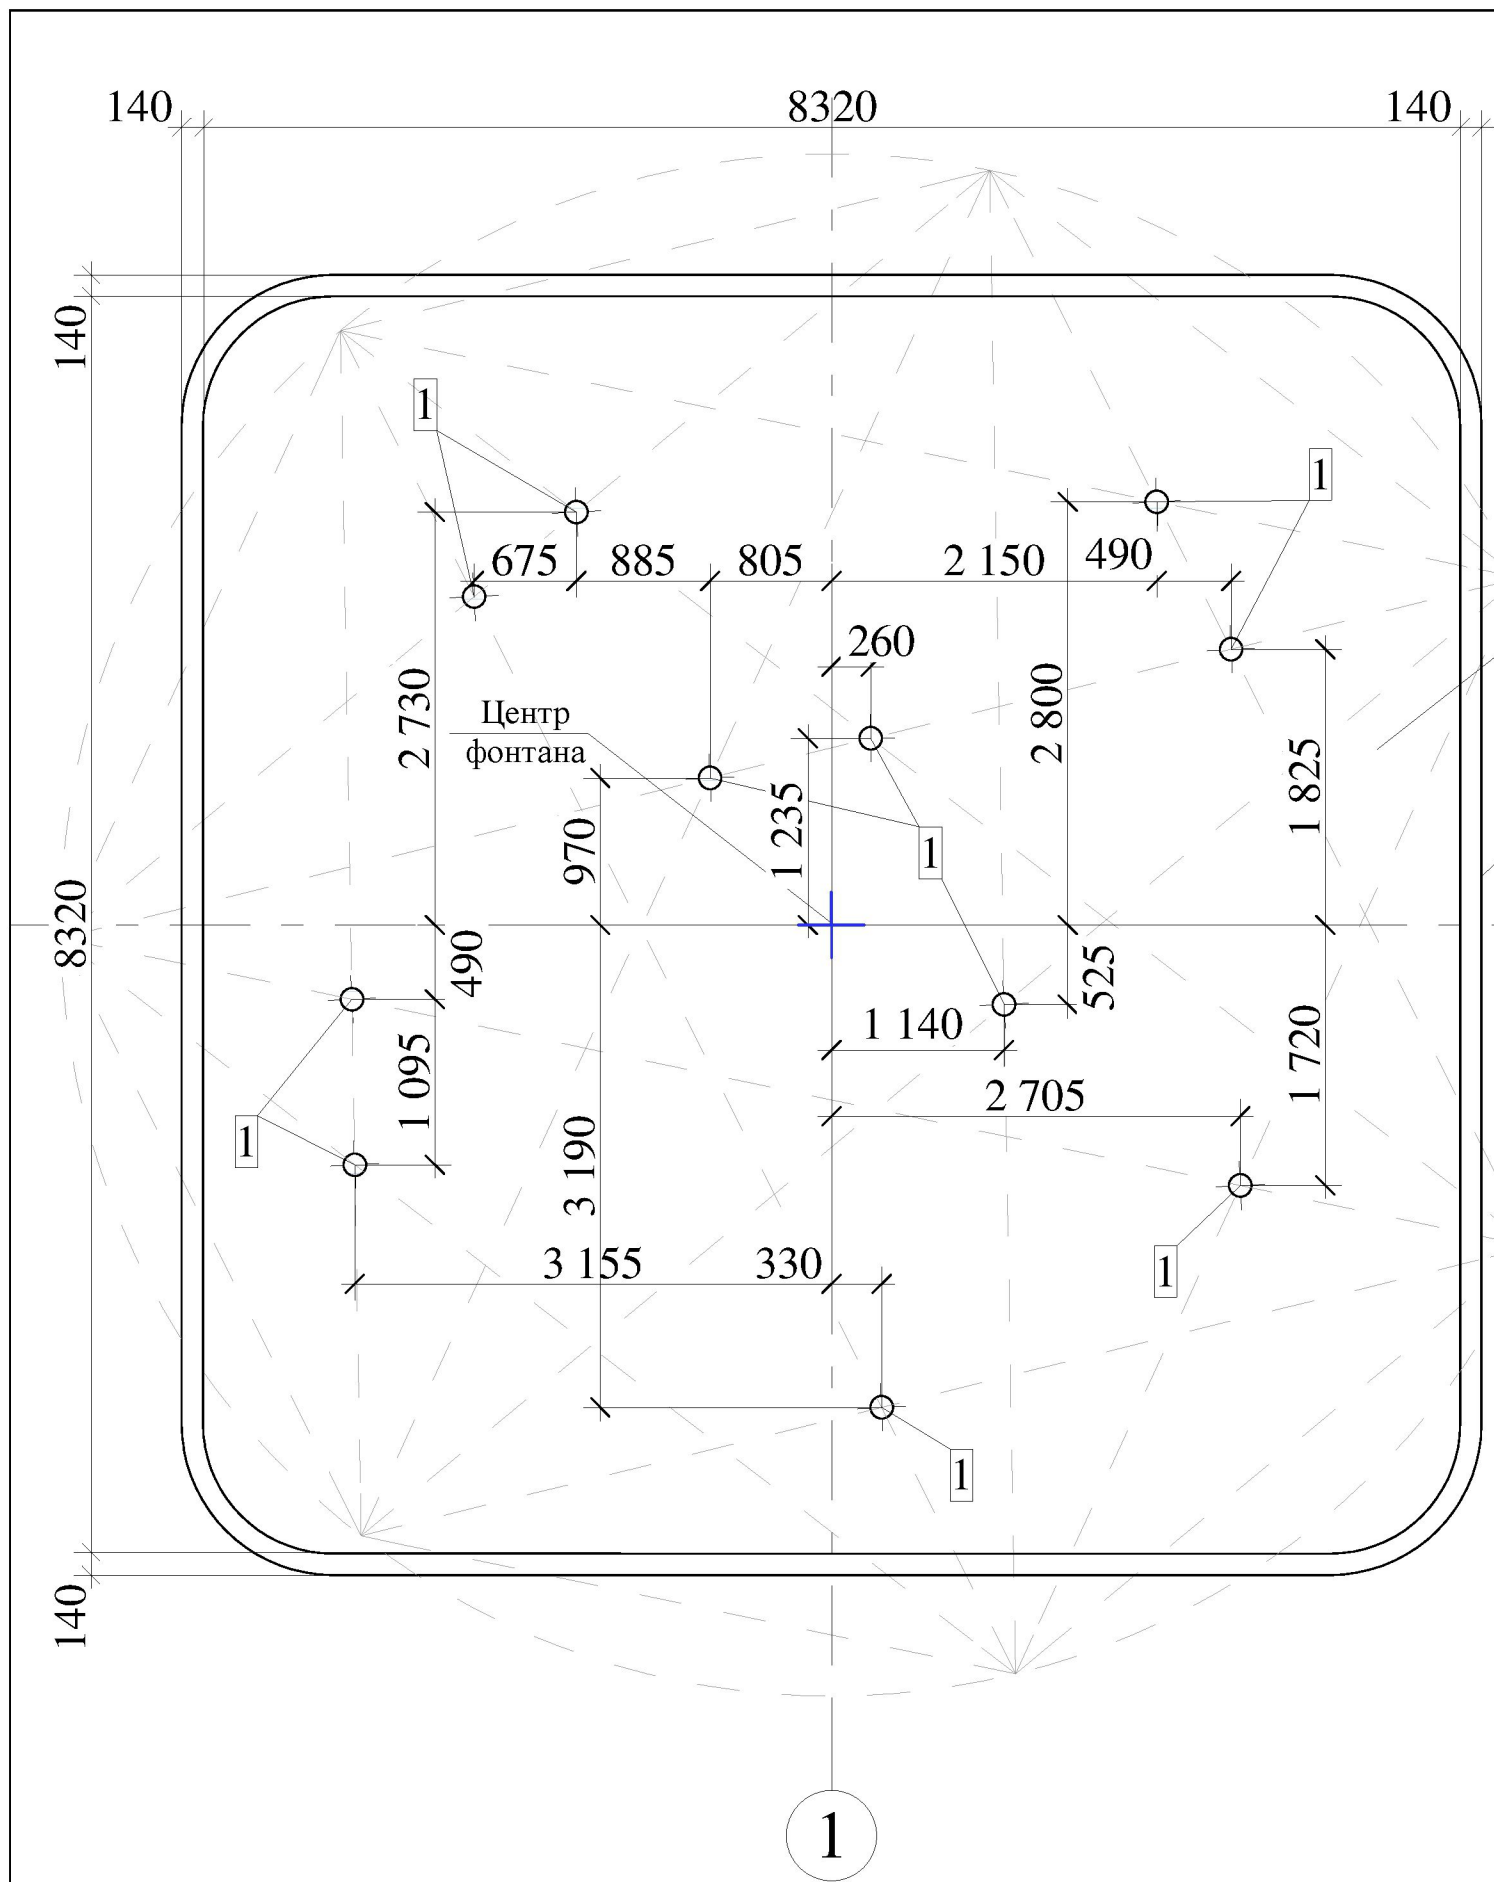

Чаша фонтана
(покрытие бетонное)

Бортик чаши фонтана
(высота от уровня чаши
h=200мм)

А


Условные обозначения.

1 -Форсунка для фонтана с эффектом тумана.


Туманное оформление фонтанов смотри фирму "SUNMEC"

Изм.	Кол.уч.	Лист	№Док.	Подп.	Дата				
Благоустройство территории сквера по ул. Краснооктябрьская в г. калининграде						Стадия	Лист	Листов	
						АГК	45		
ГАП	Глушков А.А.							ООО "АККО" 2018 год	
Н.контроль	Глушков А.А.								
Исполнил									
Фрагмент фонтана. Разбивочный план форсунок.									




Скамья Вид 1

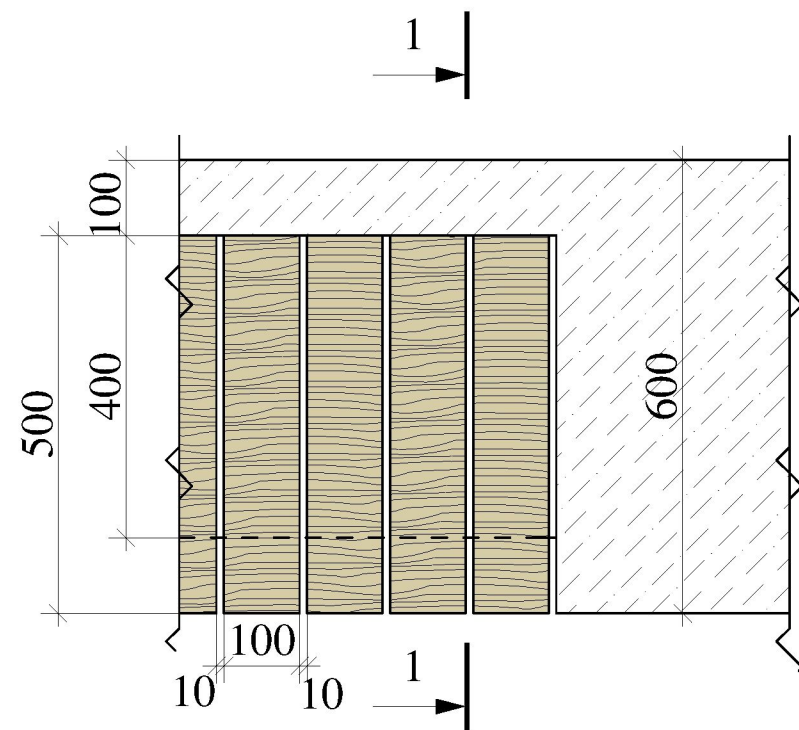

Скамья Вид 2

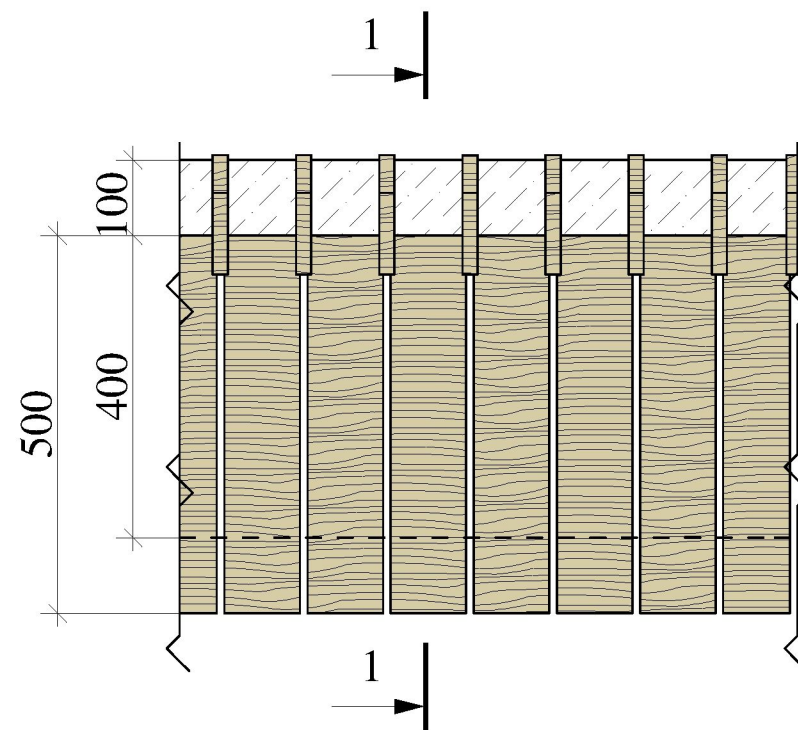

Встроенная урна

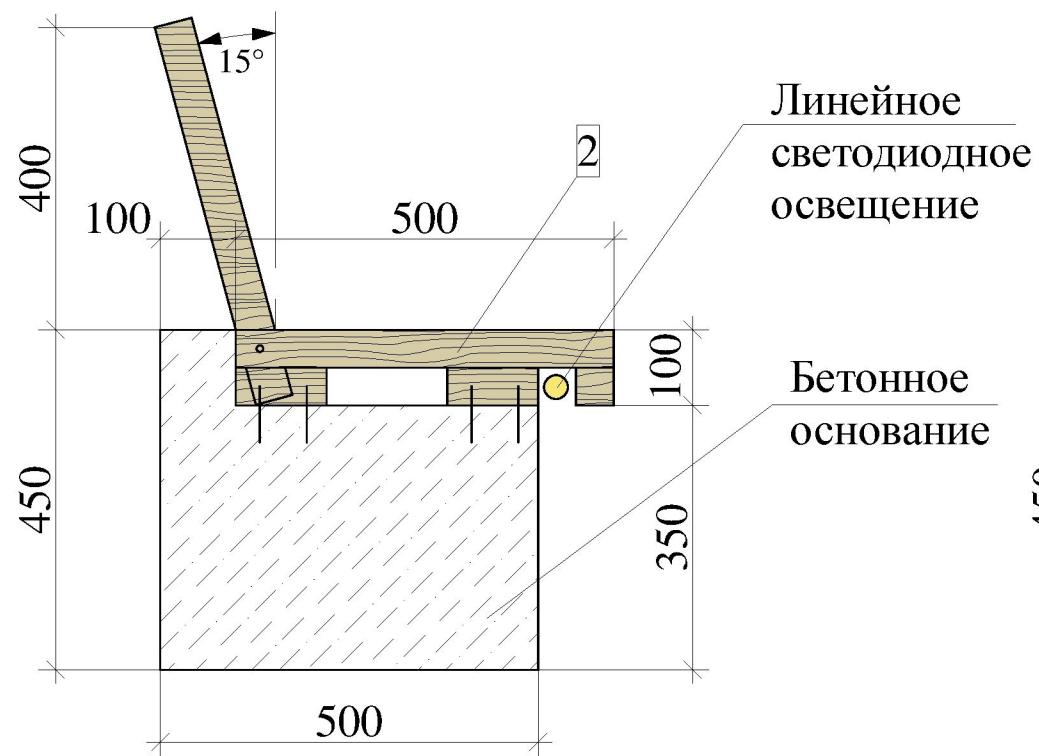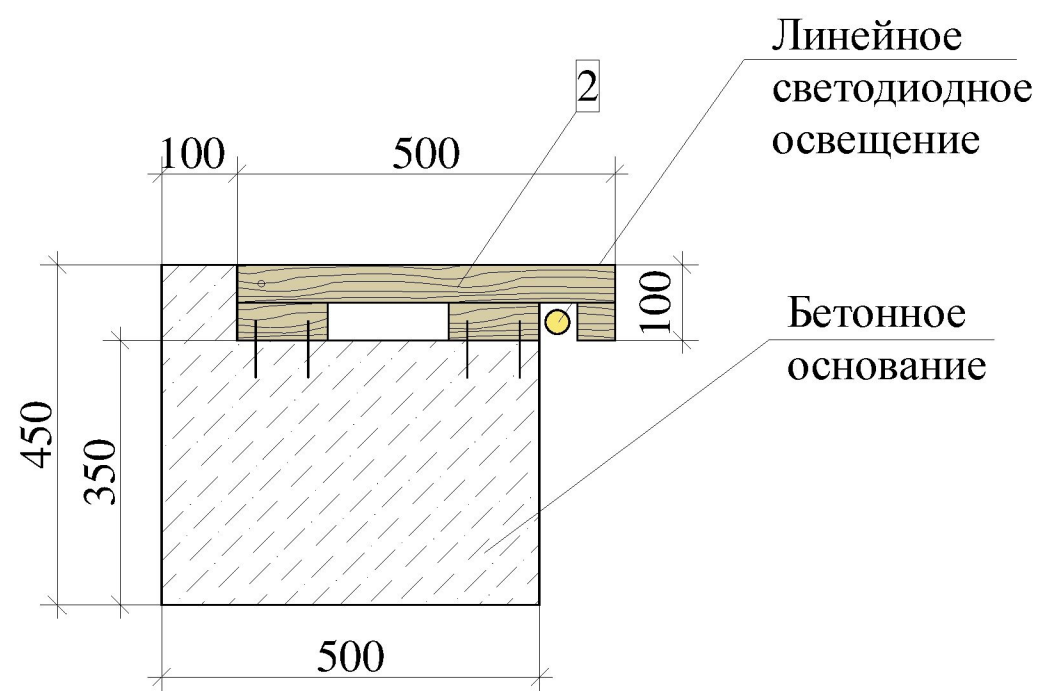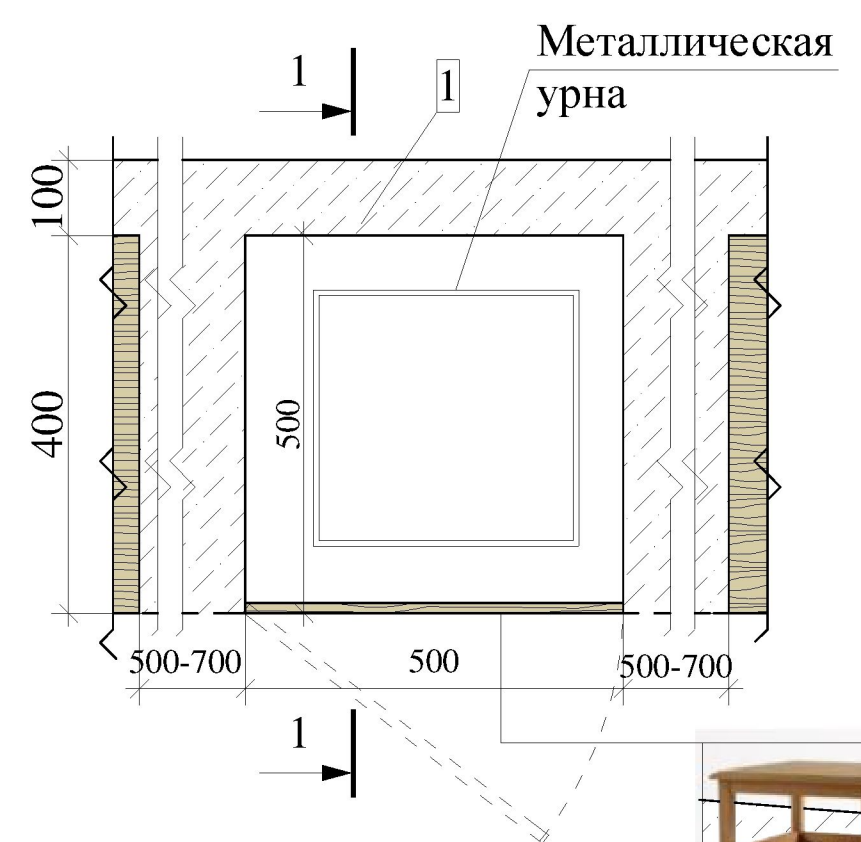

Условные обозначения.

- | | | |
|---|---|---|
| 1 |  | -Монолитный ж/б |
| 2 |  | -Обшивка деревом, материал лиственница. |

Примечания:

1. Крепление деревянной обшивки скамейки производится на деревянные направляющие с помощью саморезов.
2. Крепление направляющих для сидений к ж/б основанию произвести с помощью дюбель-гвоздей или анкерных болтов.

Изм.	Кол.уч.	Лист	№Док.	Подп.	Дата				
						Стадия		Лист	Листов
						АГК		46	
ГАП	Глушков А.А.				Благоустройство территории сквера по ул. Краснооктябрьская в г. калининграде				
Н.контроль	Глушков А.А.								
Исполнил					Скамья вид 1,2. Встроенная урна.				

C-1




Встраиваемый
светильник

C-2




Линейное
светодиодное
освещение
(встроенное в скамью)

C-3

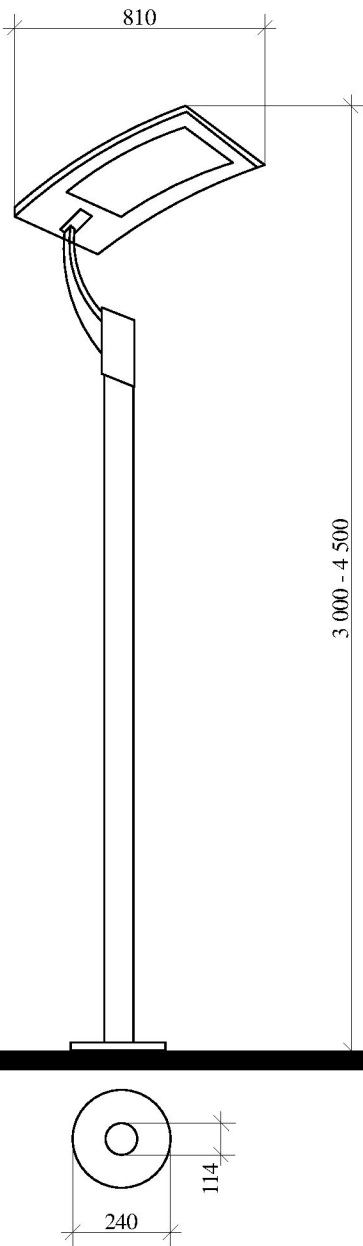




Уличный светильник
Modern 6

C-4

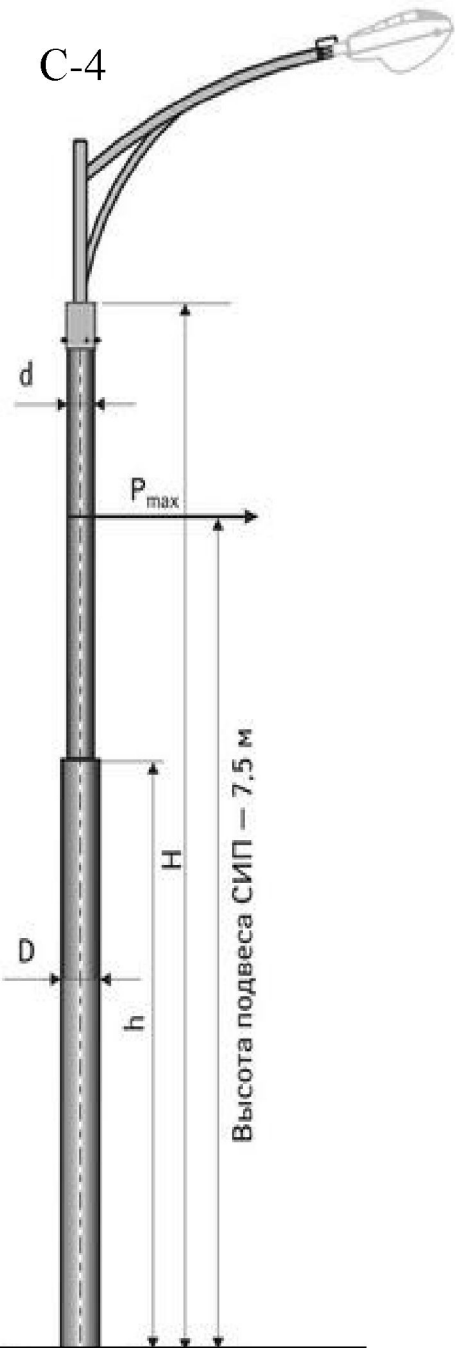


Световая опора

Изм.	Кол.уч.	Лист	№Док.	Подп.	Дата					
						Благоустройство территории сквера по ул. Краснооктябрьская в г. калининграде		Стадия	Лист	Листов
								АГК	47	
ГАП		Глушков А.А.				Элементы освещения				
Н.контроль		Глушков А.А.								
Исполнил										

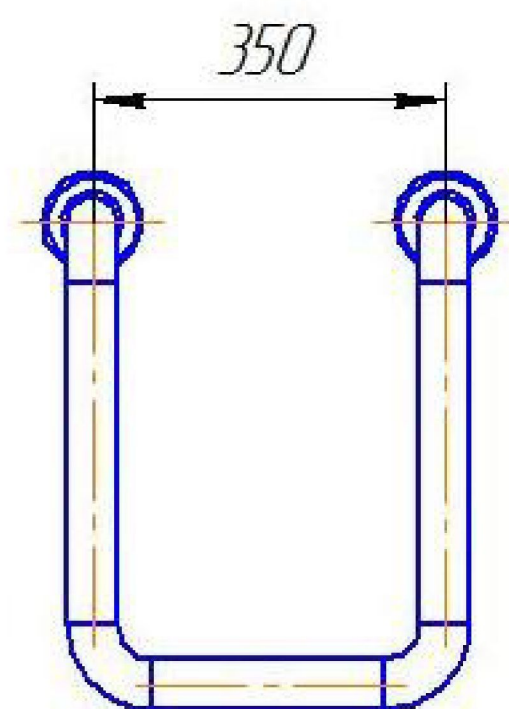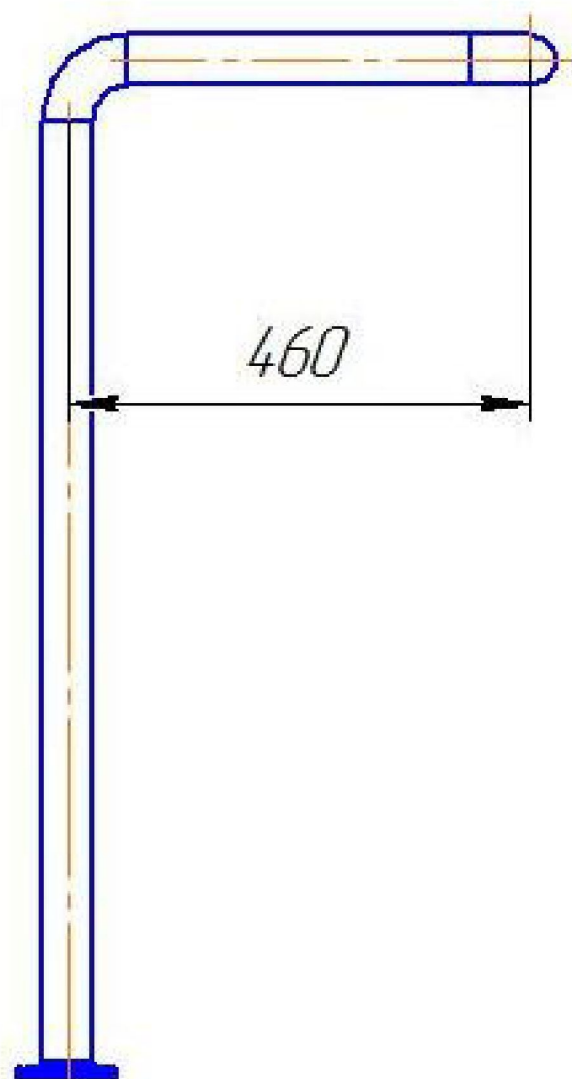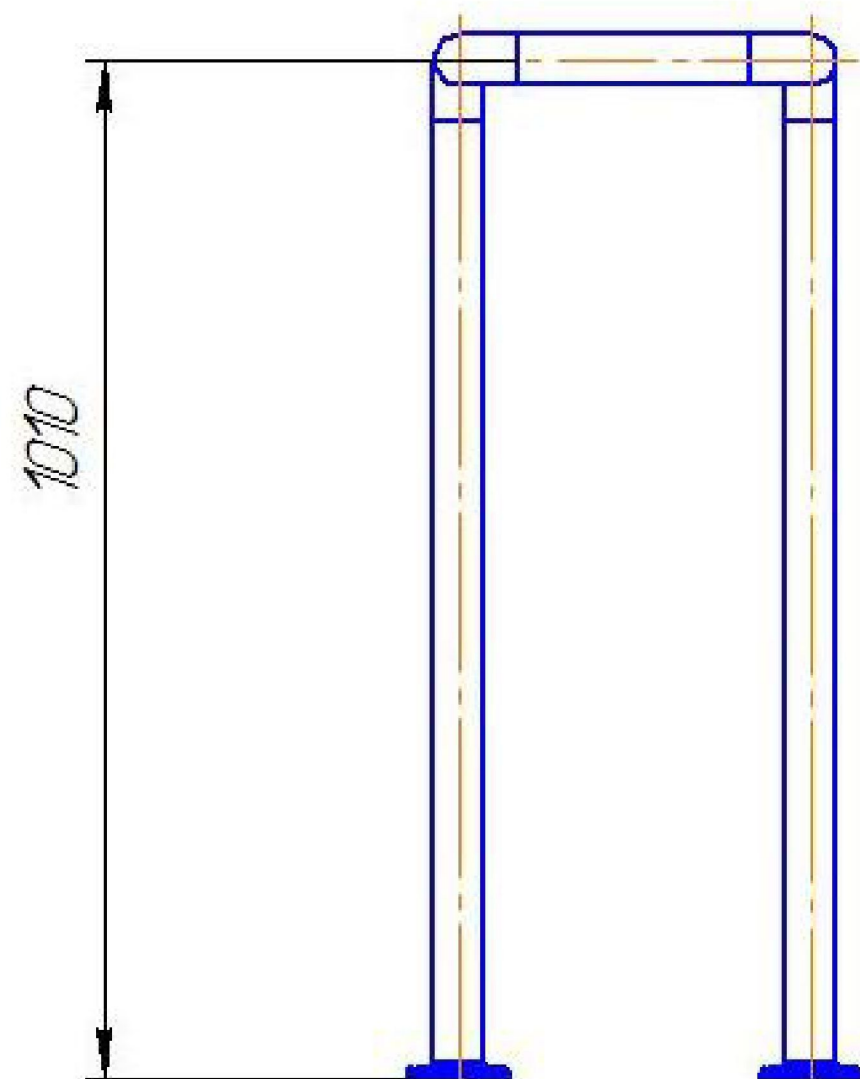


План велопарковки.

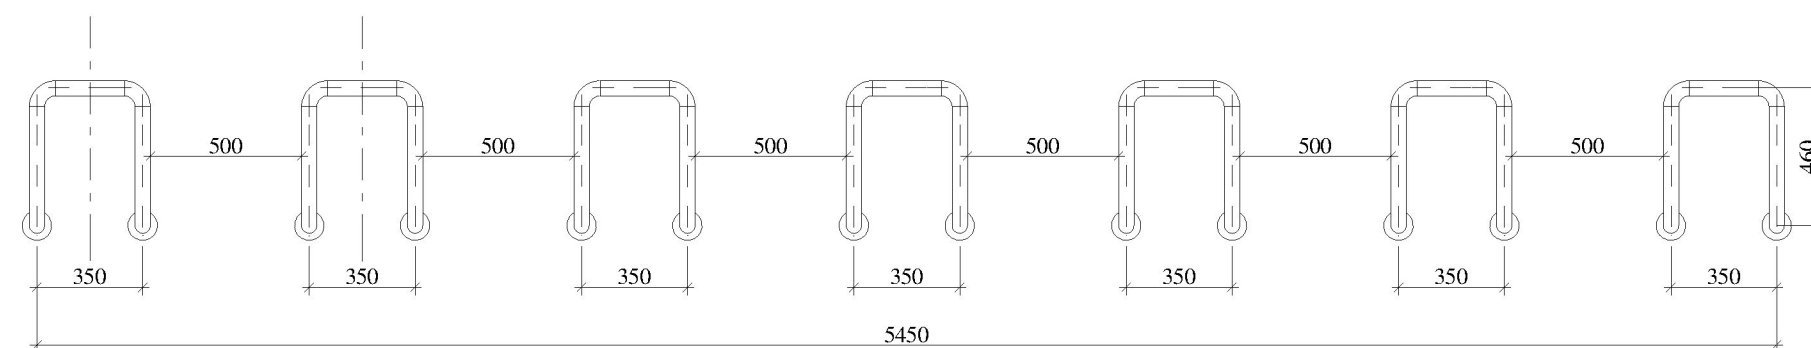


Изм.	Кол.уч.	Лист	№Док.	Подп.	Дата				
						Благоустройство территории сквера по ул. Краснооктябрьская в г. Калининграде		Стадия	Лист
Г.АП		Глушков А.А.						АГК	48
Н.контроль		Глушков А.А.				Велопарковка			Листов
Исполнил									

Скамья фигурная №1


3

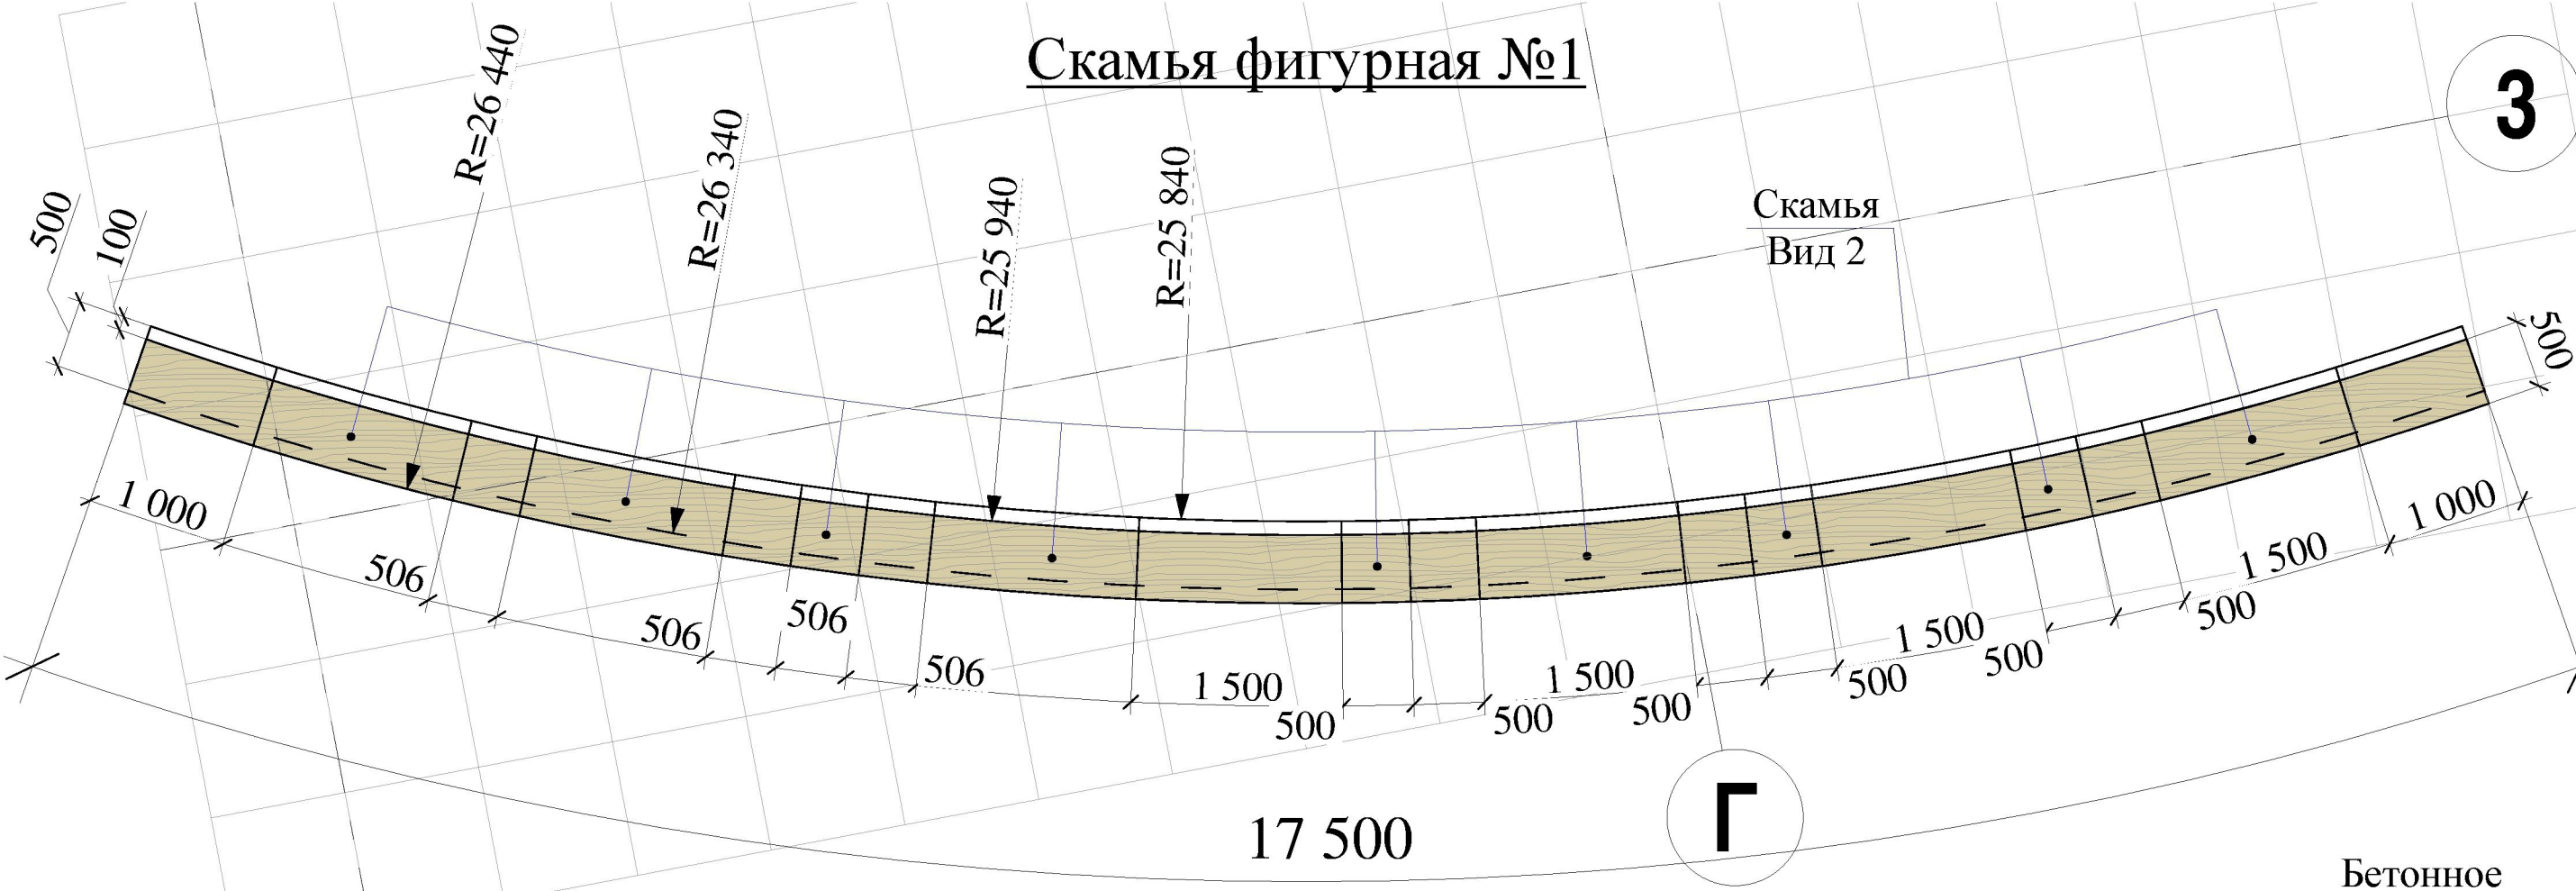

Развертка

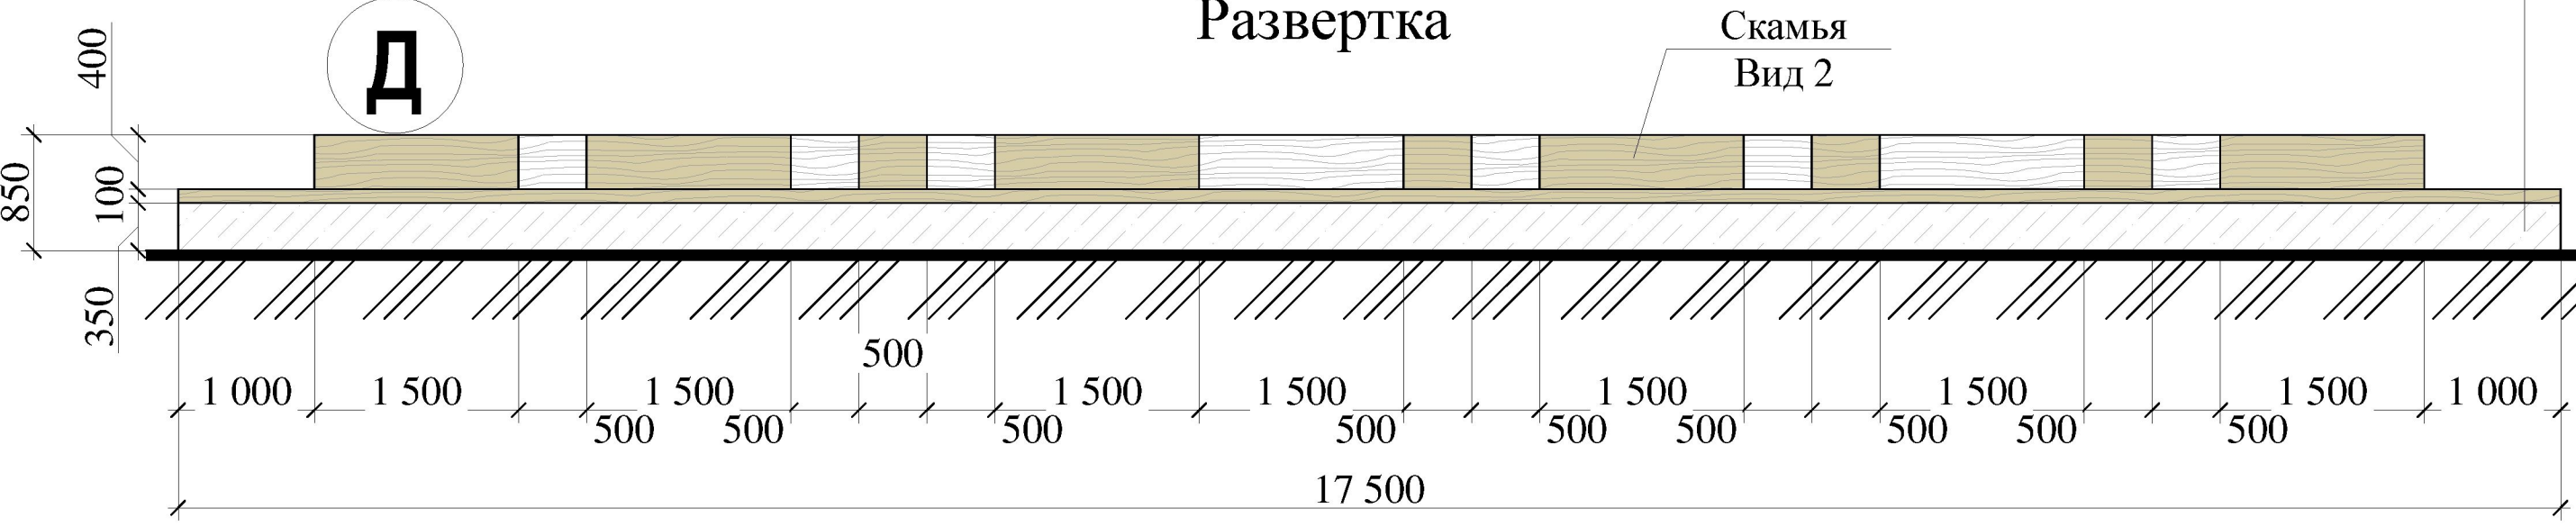

-Обшивка лиственница тонированная

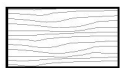



-Обшивка лиственница нетонированная


QRA (Как называется ваше судно?)



Изм.	Кол.уч.	Лист	№Док.	Подп.	Дата				
ГАП		Глушков А.А.							
Н.контроль		Глушков А.А.							
Исполнил									
						Благоустройство территории сквера по ул. Краснооктябрьская в г. калининграде		Стадия АГК	Лист 49
						Скамья фигурная №1			

Скамья фигурная №2

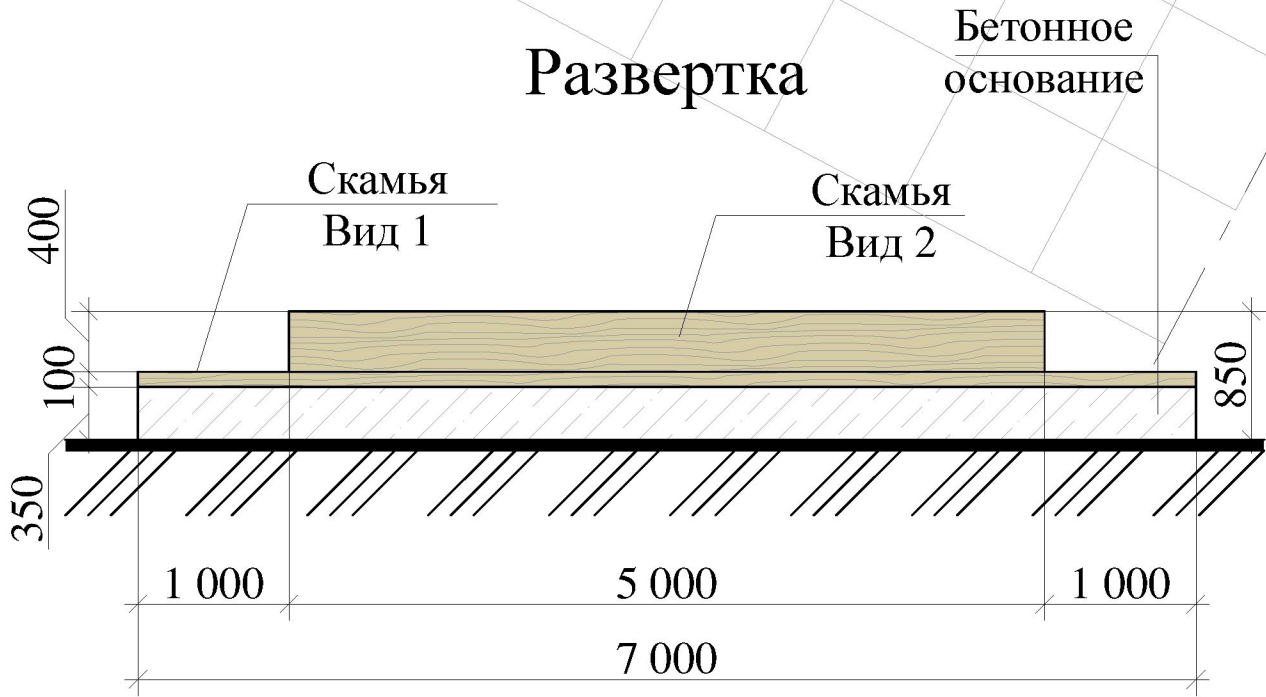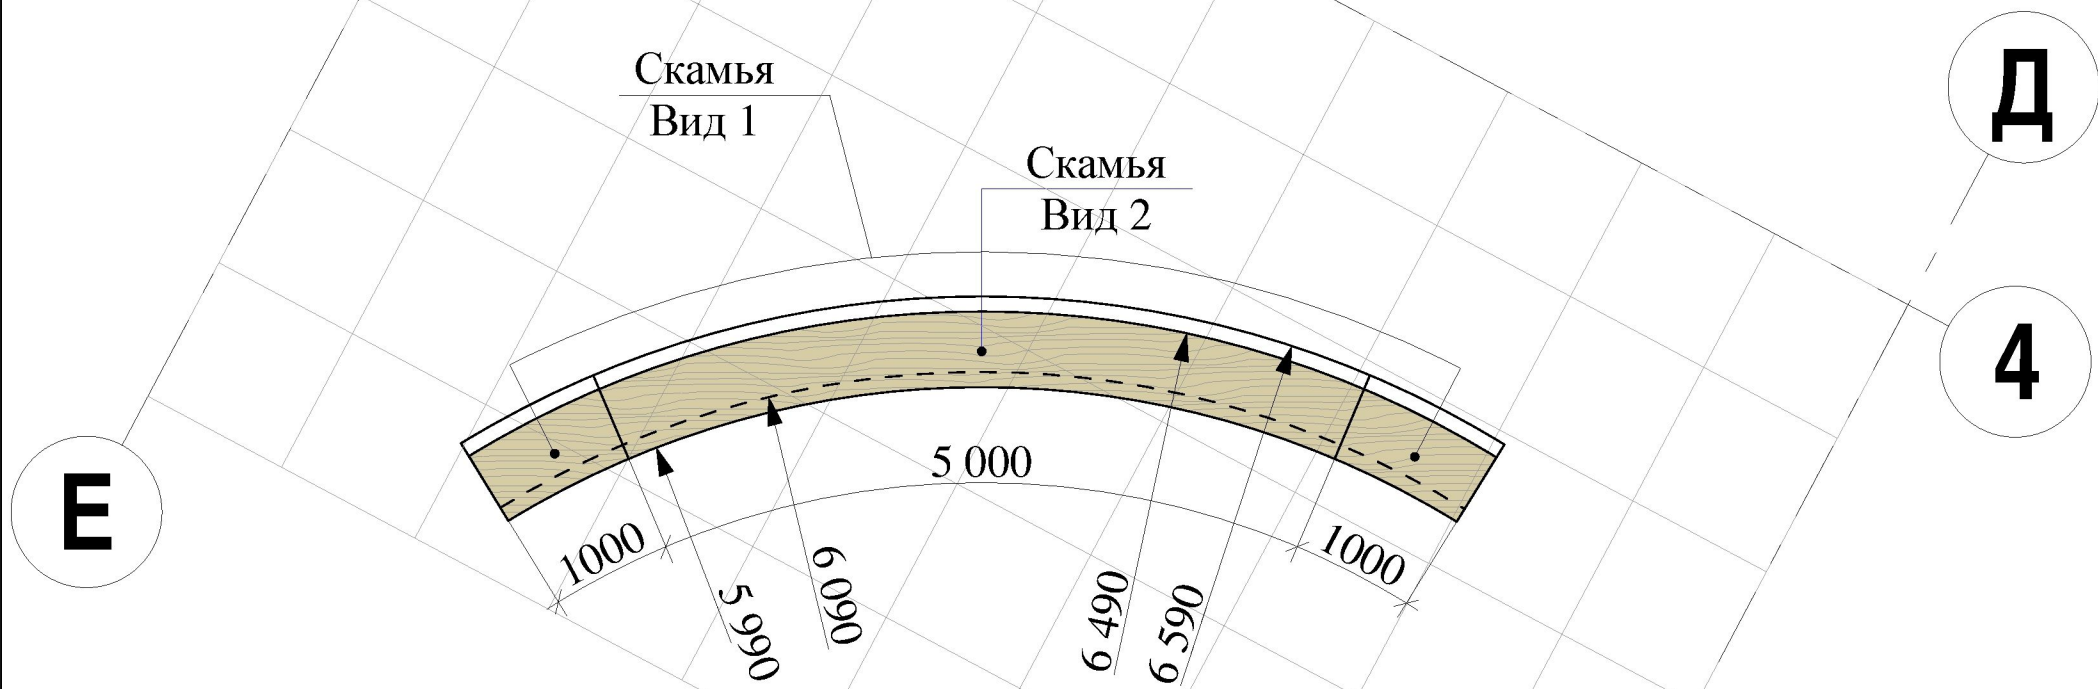

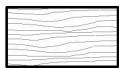-  -Обшивка лиственница тонированная
-  -Обшивка лиственница нетонированная

Изм.	Кол.уч.	Лист	№Док.	Подп.	Дата				
						Благоустройство территории сквера по ул. Краснооктябрьская в г. Калининграде	Стадия	Лист	Листов
ГАП		Глушков А.А.					АГК	50	
Н.контроль		Глушков А.А.				Скамья фигурная №2			
Исполнил									

Скамья фигурная №3

6


Скамья Вид 2

R=44 610

R=44 510

R=44 110

R=44 010

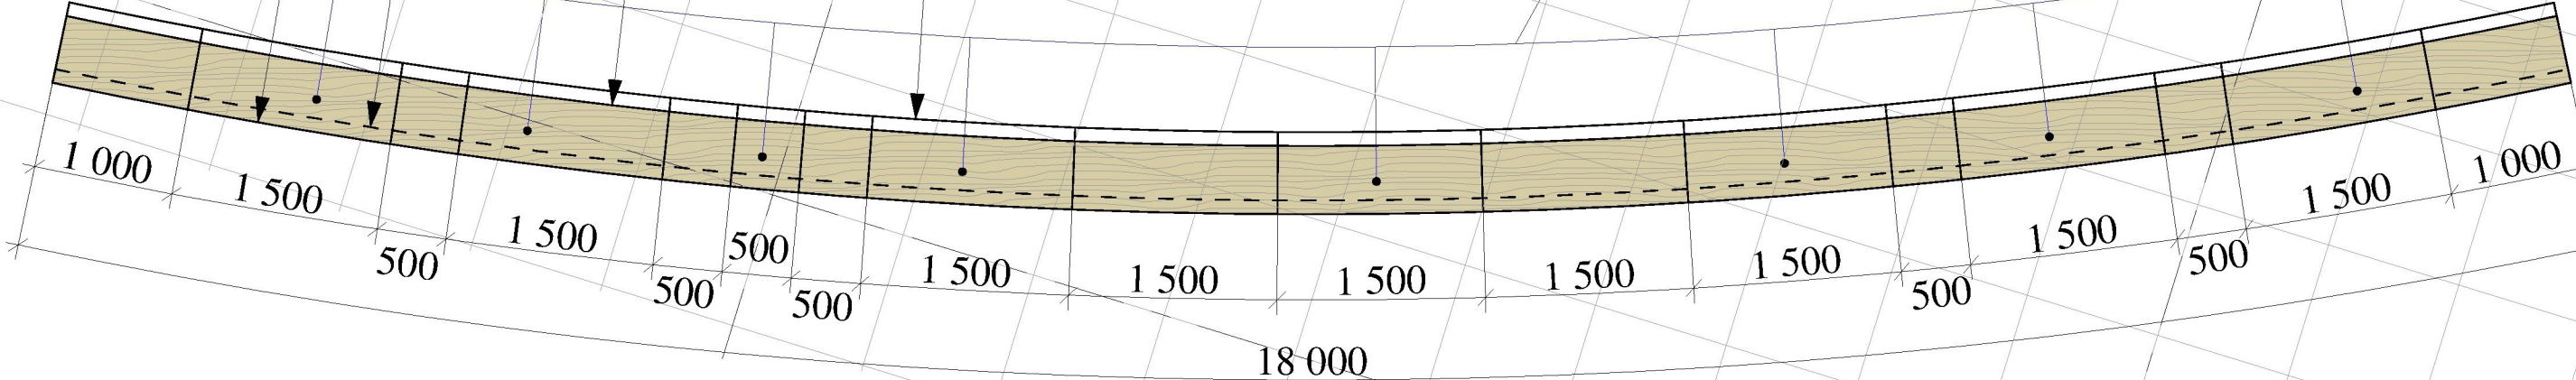

Бетонное
основание


7

Развертка


Скамья Вид 2

6

Д

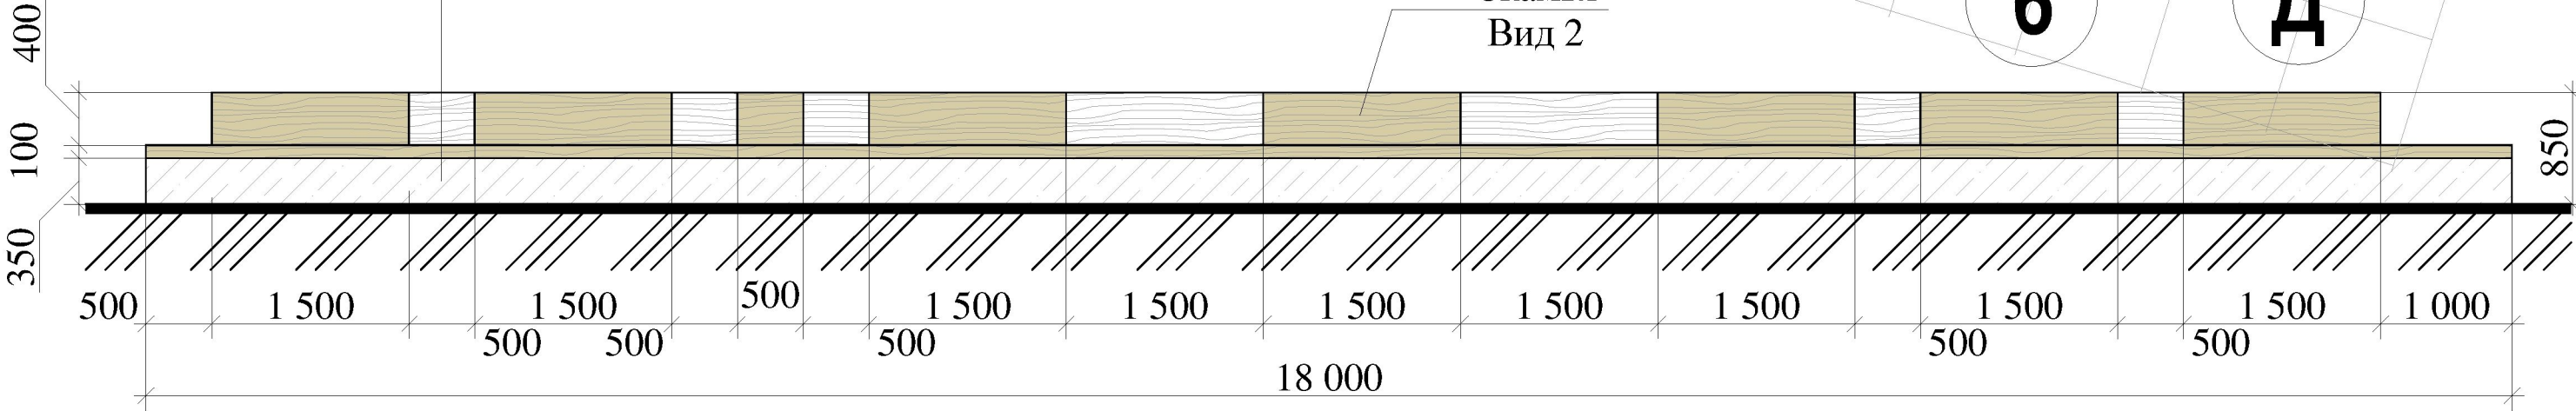

-Обшивка лиственница тонированная

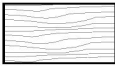

-Обшивка лиственница нетонированная

QTO (Из какого порта вы вышли?)



Изм.	Кол.уч.	Лист	№Док.	Подп.	Дата					
ГАП		Глушков А.А.				Благоустройство территории сквера по ул. Краснооктябрьская в г. калининграде		Стадия	Лист	Листов
Н.контроль		Глушков А.А.						АГК	51	
Исполнил						Скамья фигурная №3				

Скамья фигурная №4

7

В

Скамья Вид 2

R=15 130

R=15 230

R=14 630

R=14 730

15 500


6

Бетонное основание


Развертка

Скамья Вид 2

7

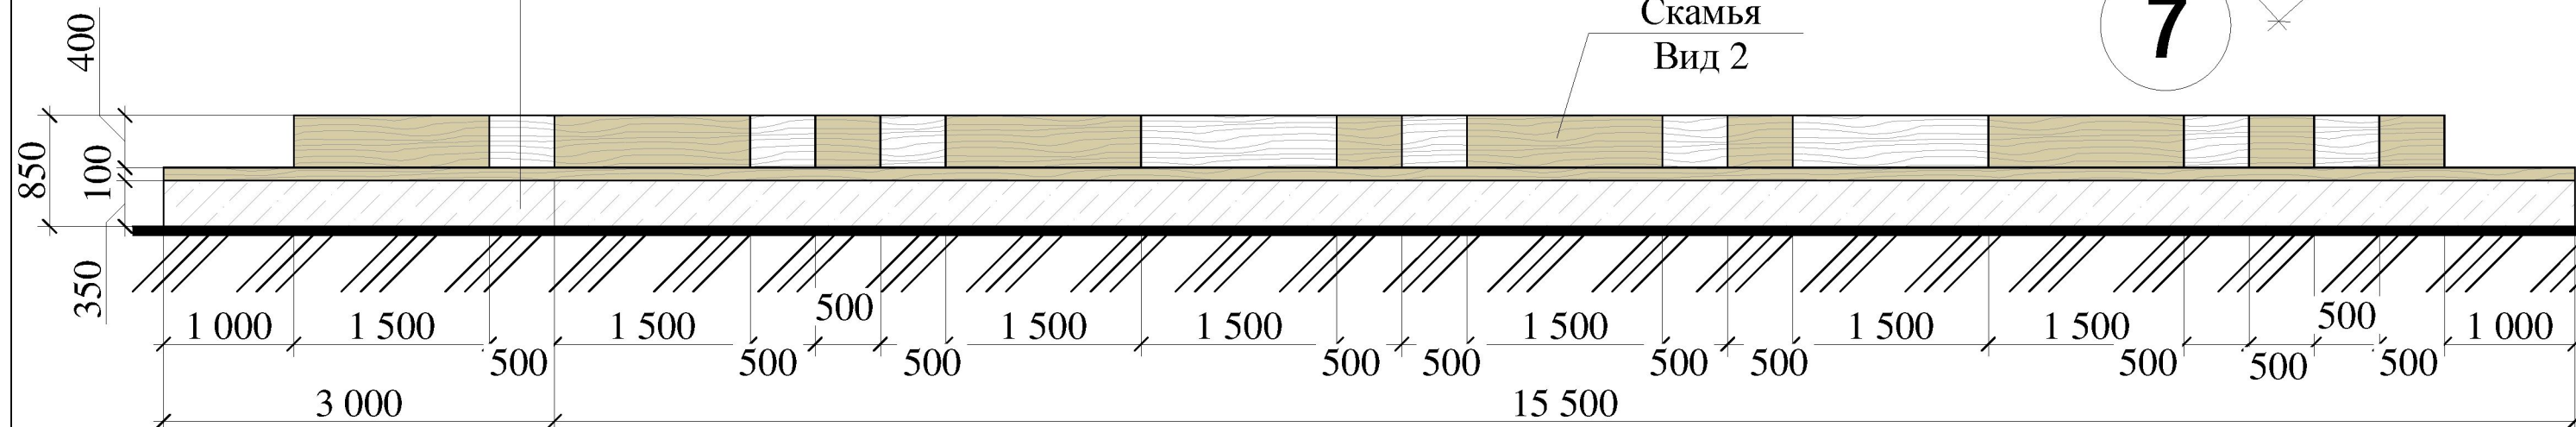

-Обшивка лиственница тонированная

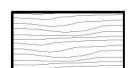

-Обшивка лиственница нетонированная

QRD (Откуда и куда вы идете?)



Изм.	Кол.уч.	Лист	№Док.	Подп.	Дата					
						Благоустройство территории сквера по ул. Краснооктябрьская в г. калининграде		Стадия	Лист	Листов
ГАП		Глушков А.А.						АГК	52	
Н.контроль		Глушков А.А.				Скамья фигурная №4				
Исполнил										

Г

Скамья фигурная №5

Скамья Вид 1

R=11 060

R=10 960

R=10 560

R=10 460

9 000



7

6


Развертка

Скамья Вид 1

Бетонное основание

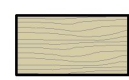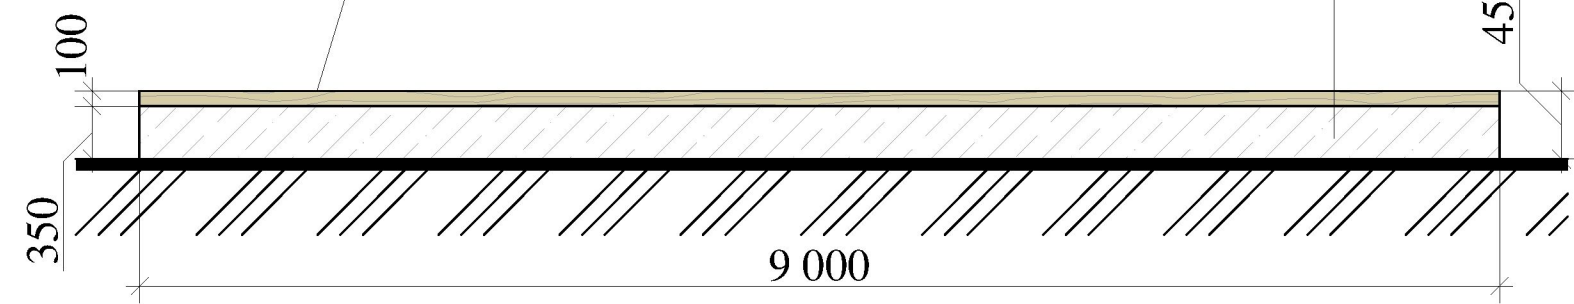



-Обшивка лиственница тонированная

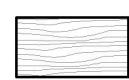


-Обшивка лиственница нетонированная

Изм.	Кол.уч.	Лист	№Док.	Подп.	Дата				
						Благоустройство территории сквера по ул. Краснооктябрьская в г. калининграде	Стадия	Лист	Листов
							АГК	53	
ГАП	Глушков А.А.					Скамья фигурная №5			
Н.контроль	Глушков А.А.								
Исполнил									

Скамья фигурная №6

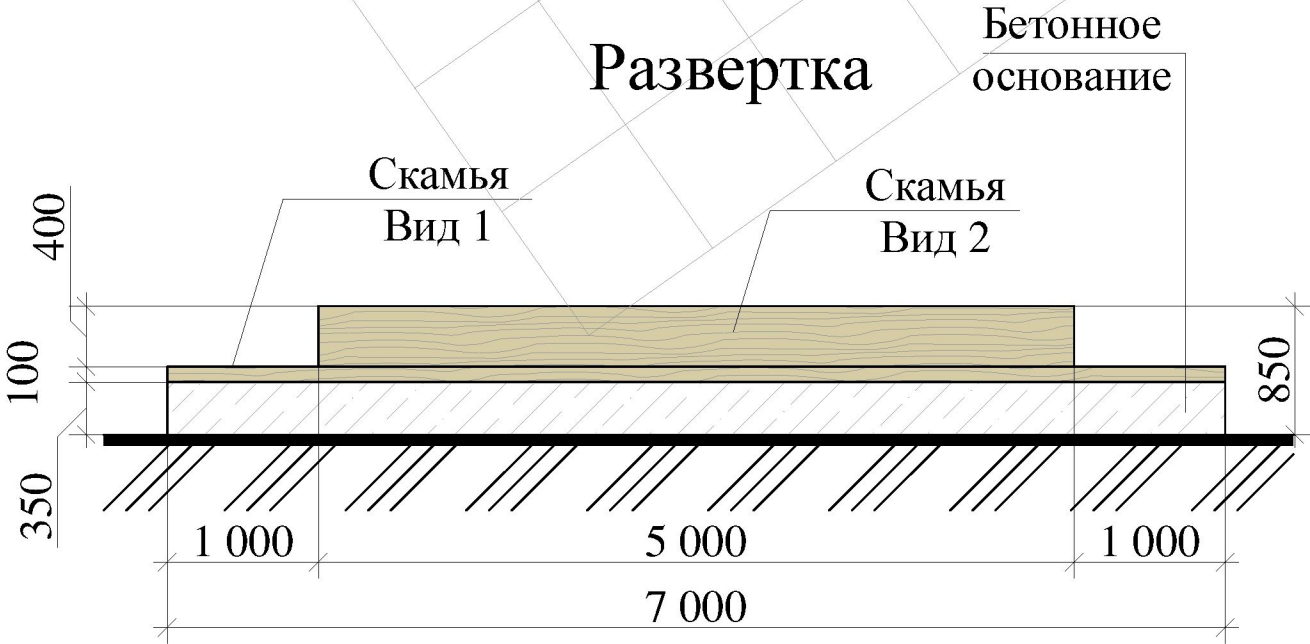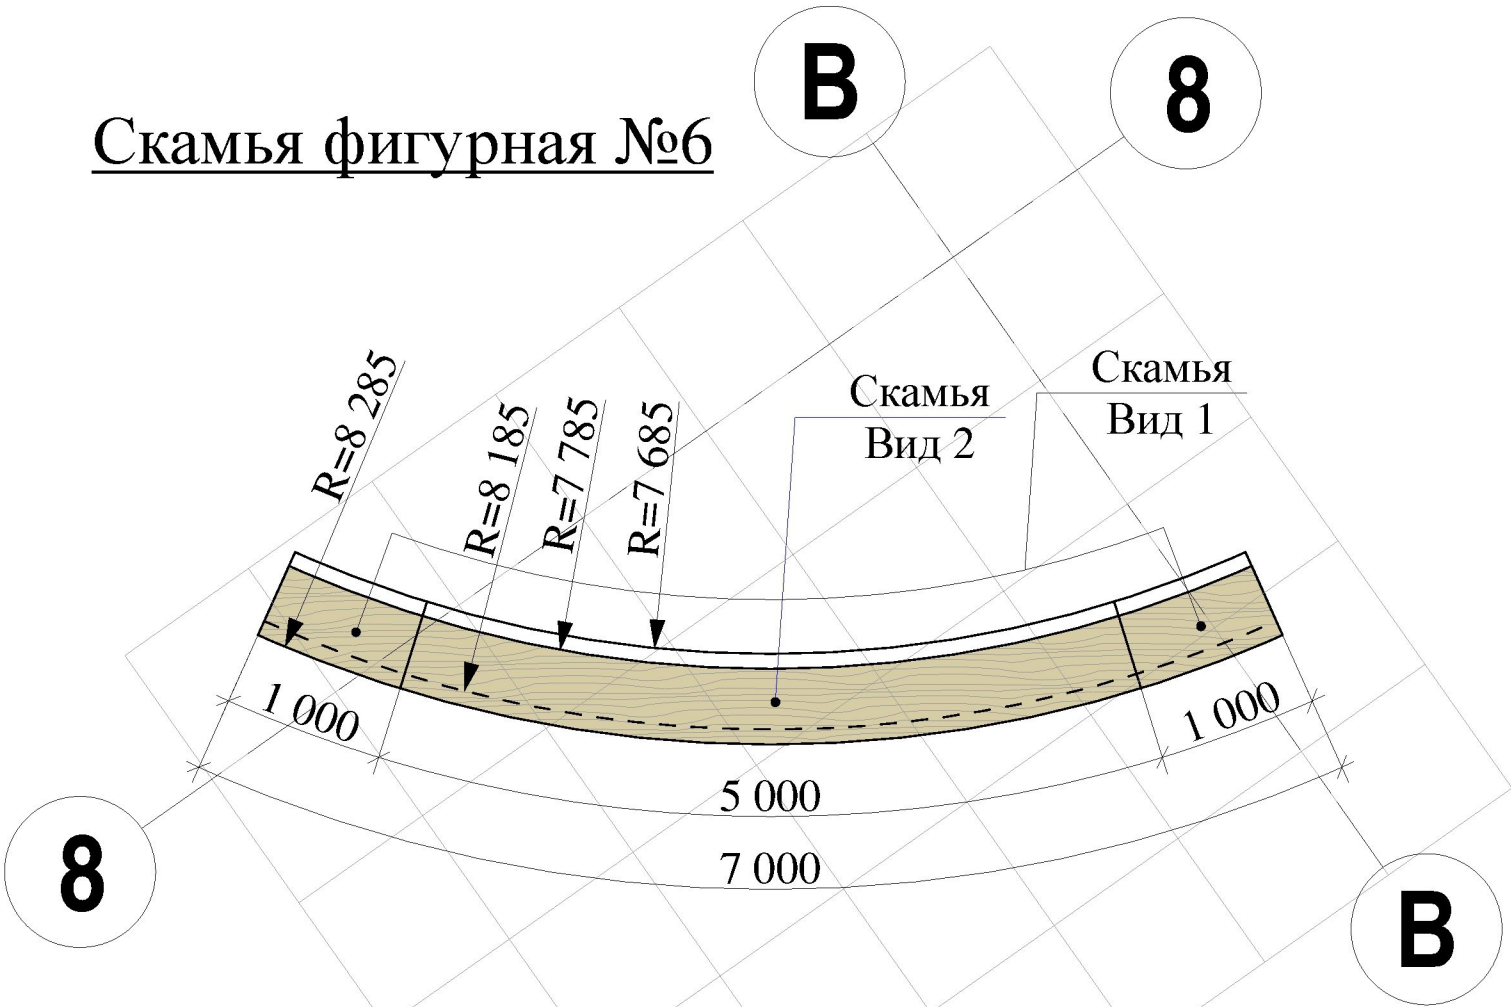

-Обшивка лиственница тонированная

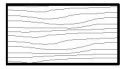


-Обшивка лиственница нетонированная

Изм.	Кол.уч.	Лист	№Док.	Подп.	Дата				
ГАП		Глушков А.А.				Благоустройство территории сквера по ул. Краснооктябрьская в г. калининграде	Стадия	Лист	Листов
Н.контроль		Глушков А.А.					АГК	54	
Исполнил						Скамья фигурная №6			


11


В

Скамья фигурная №7

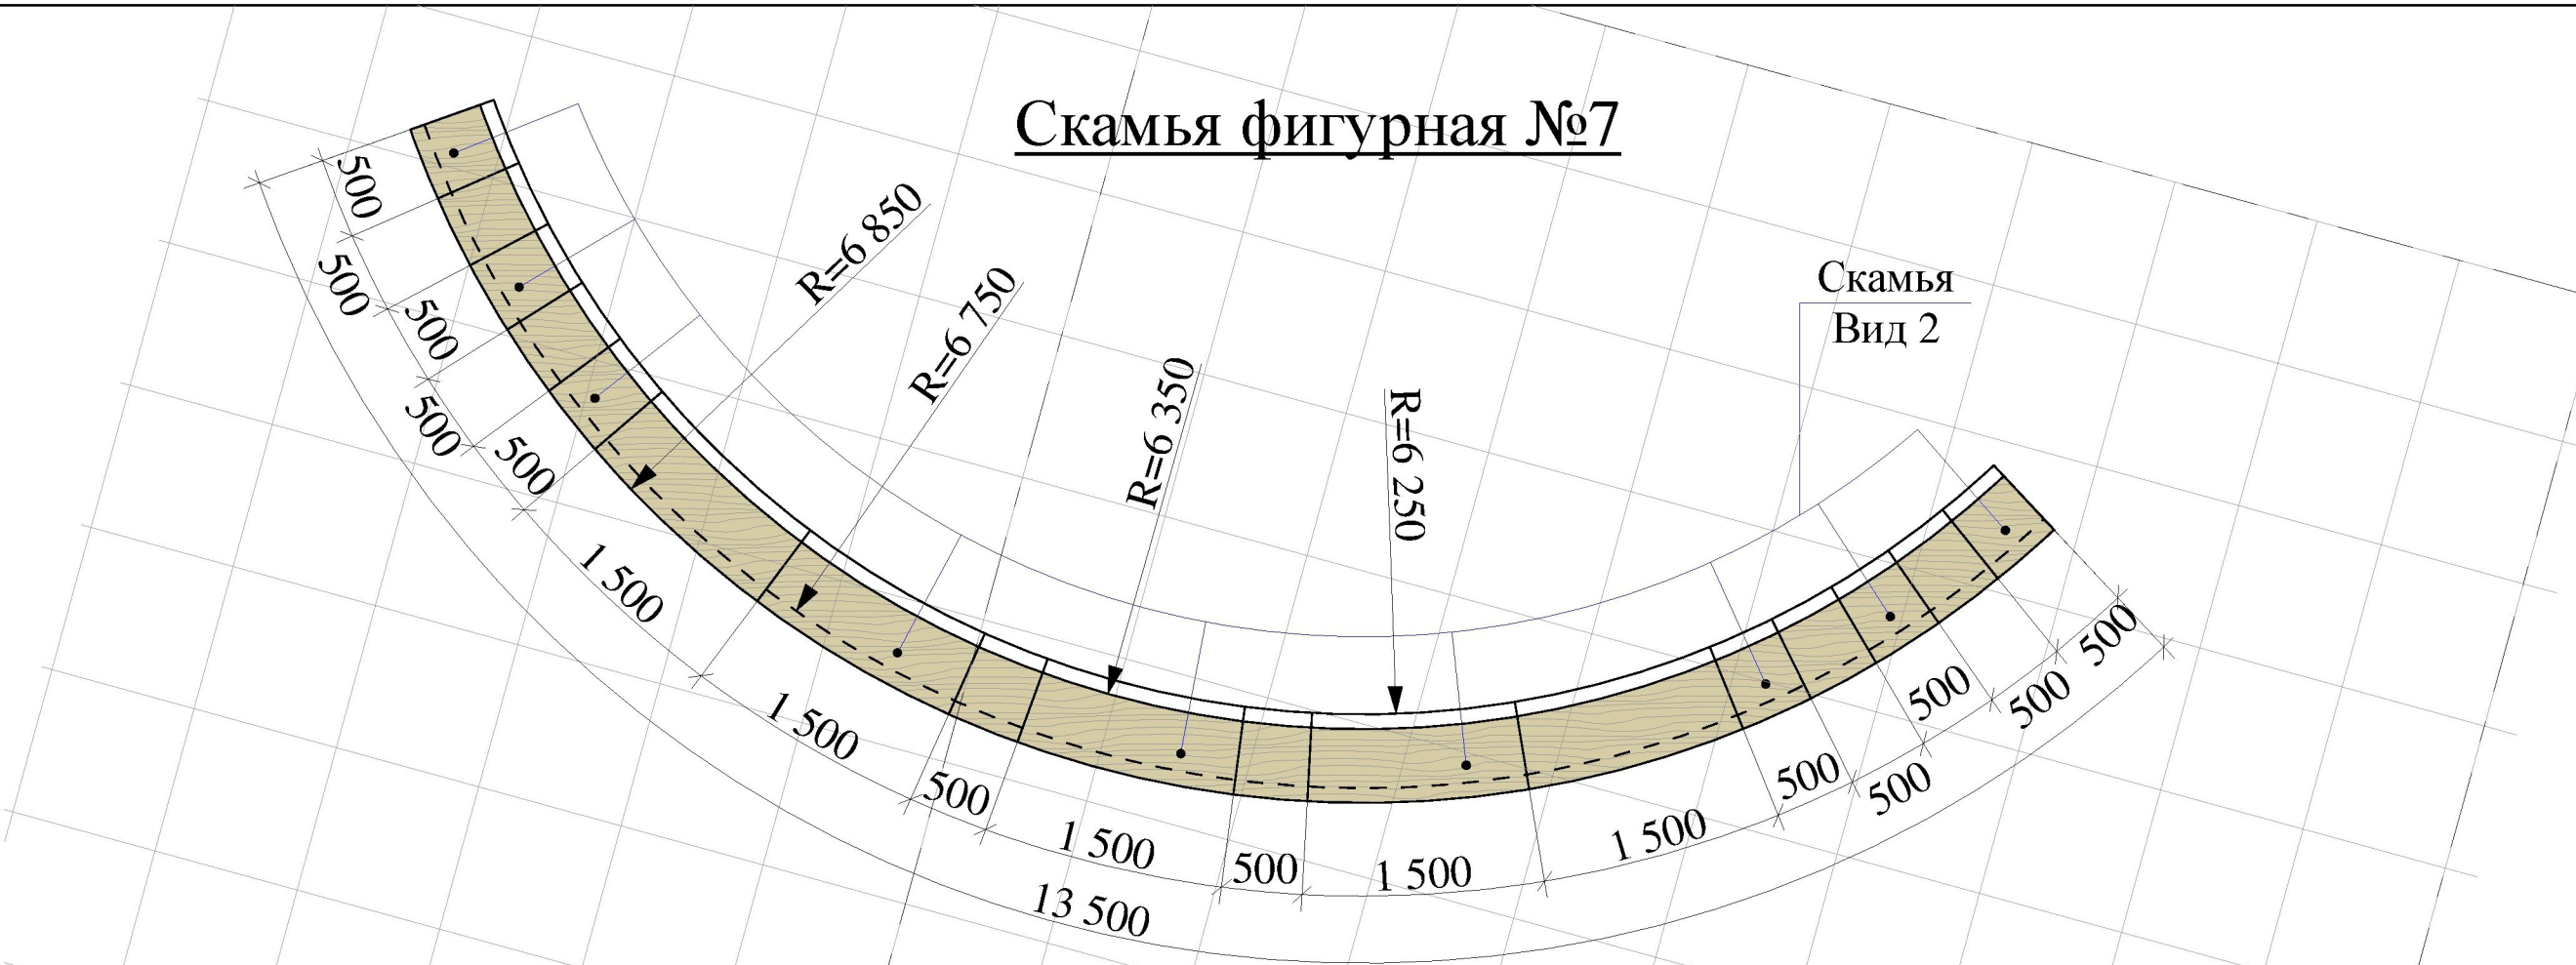

Развертка

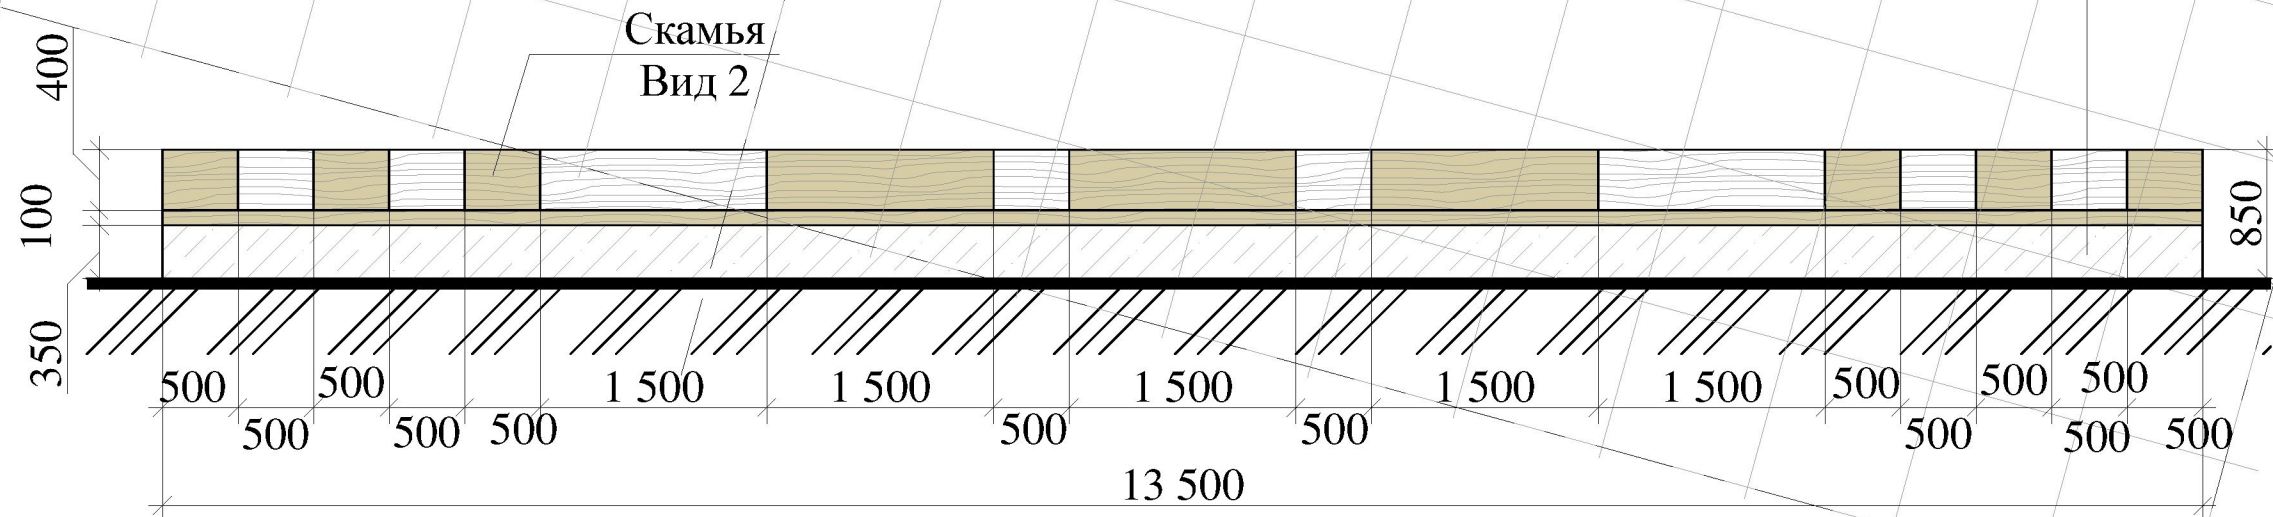


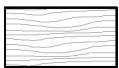-  -Обшивка лиственница тонированная
-  -Обшивка лиственница нетонированная

SOS
- - - - -

Изм.	Кол.уч.	Лист	№Док.	Подп.	Дата					
ГАП		Глушков А.А.				Благоустройство территории сквера по ул. Краснооктябрьская в г. калининграде		Стадия	Лист	Листов
Н.контроль		Глушков А.А.						АГК	55	
Исполнил						Скамья фигурная №7				

Скамья фигурная №8

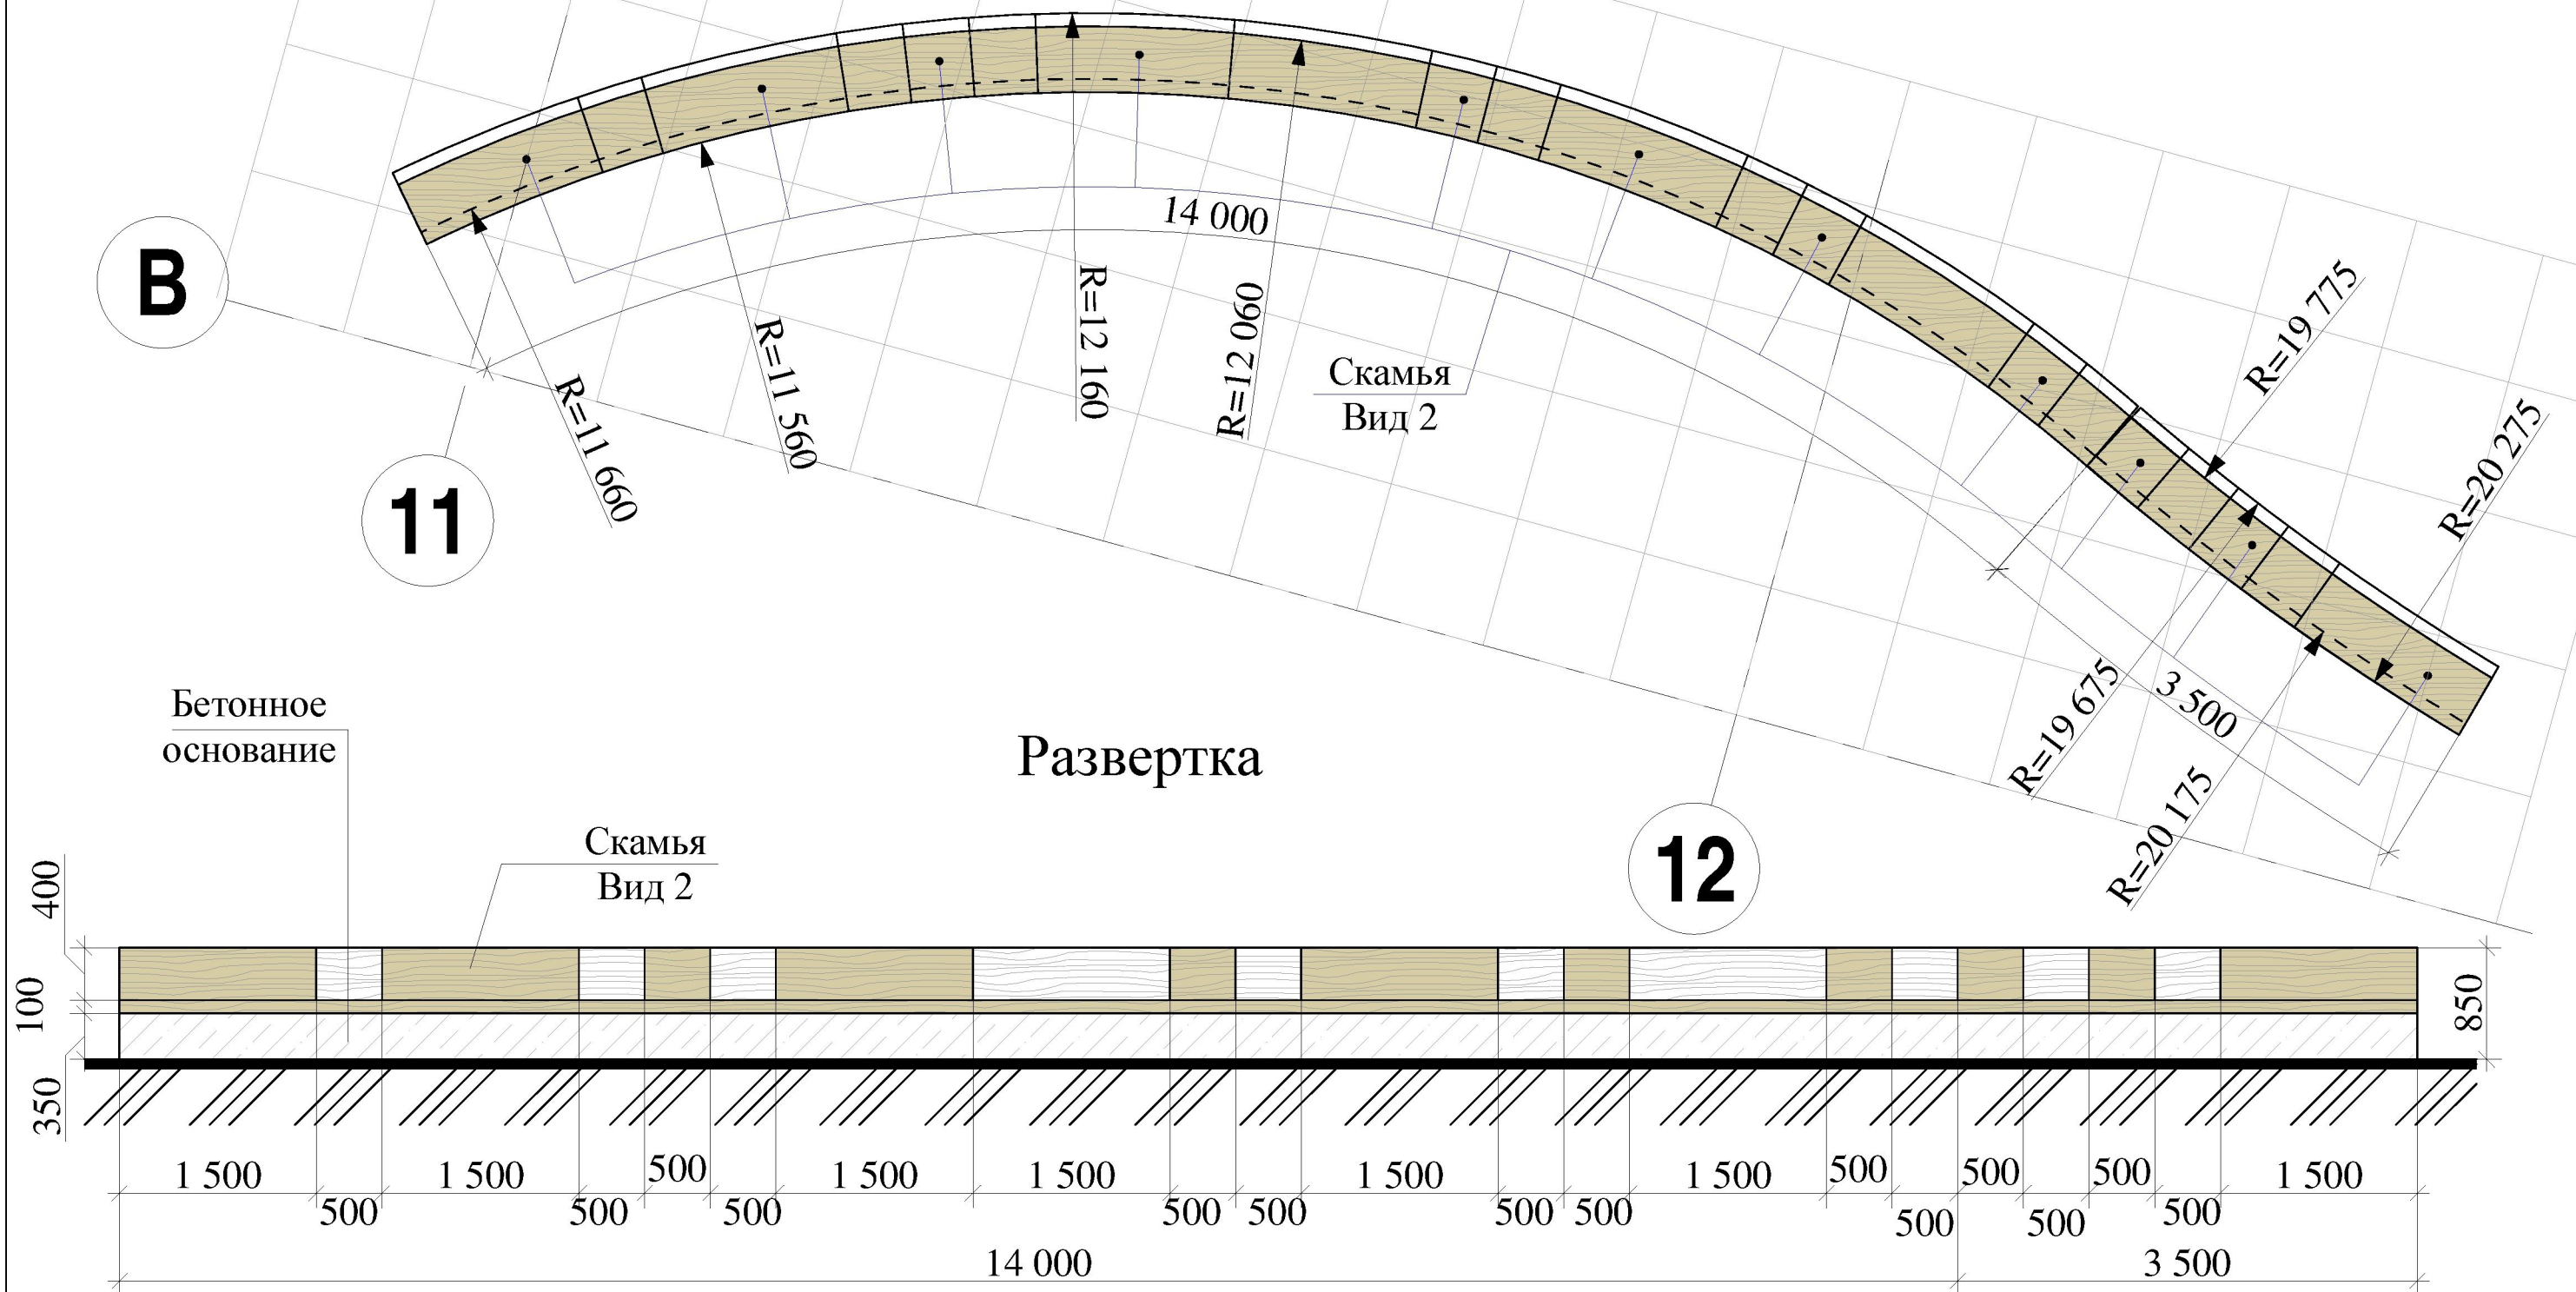

-Обшивка лиственница тонированная



 -Обшивка листовая нетонированная

QRV (ГОТОВЫ ЛИ ВЫ?)



Изм.	Кол.уч.	Лист	№Док.	Подп.	Дата				
Благоустройство территории сквера по ул. Краснооктябрьская в г. калининграде						Стадия	Лист	Листов	
						АГК	56		
ГАП	Глушков А.А.								
Н.контроль	Глушков А.А.								
Исполнил									Скамья фигурная №8



Скамья фигурная №9

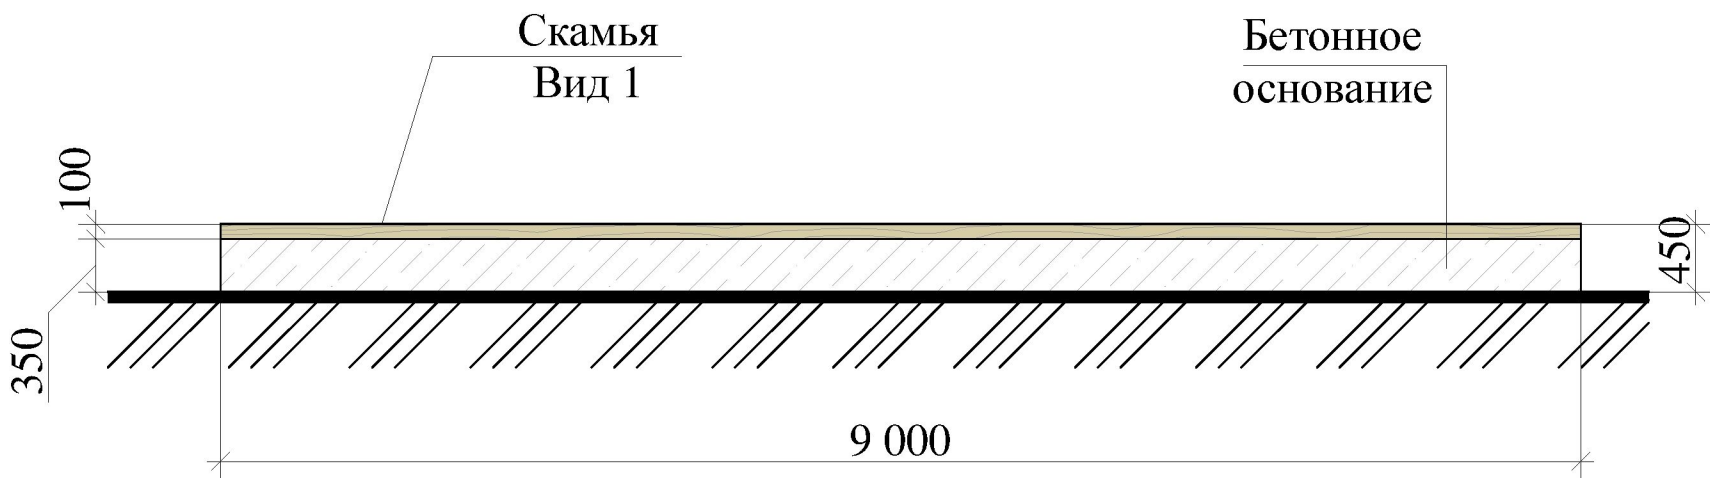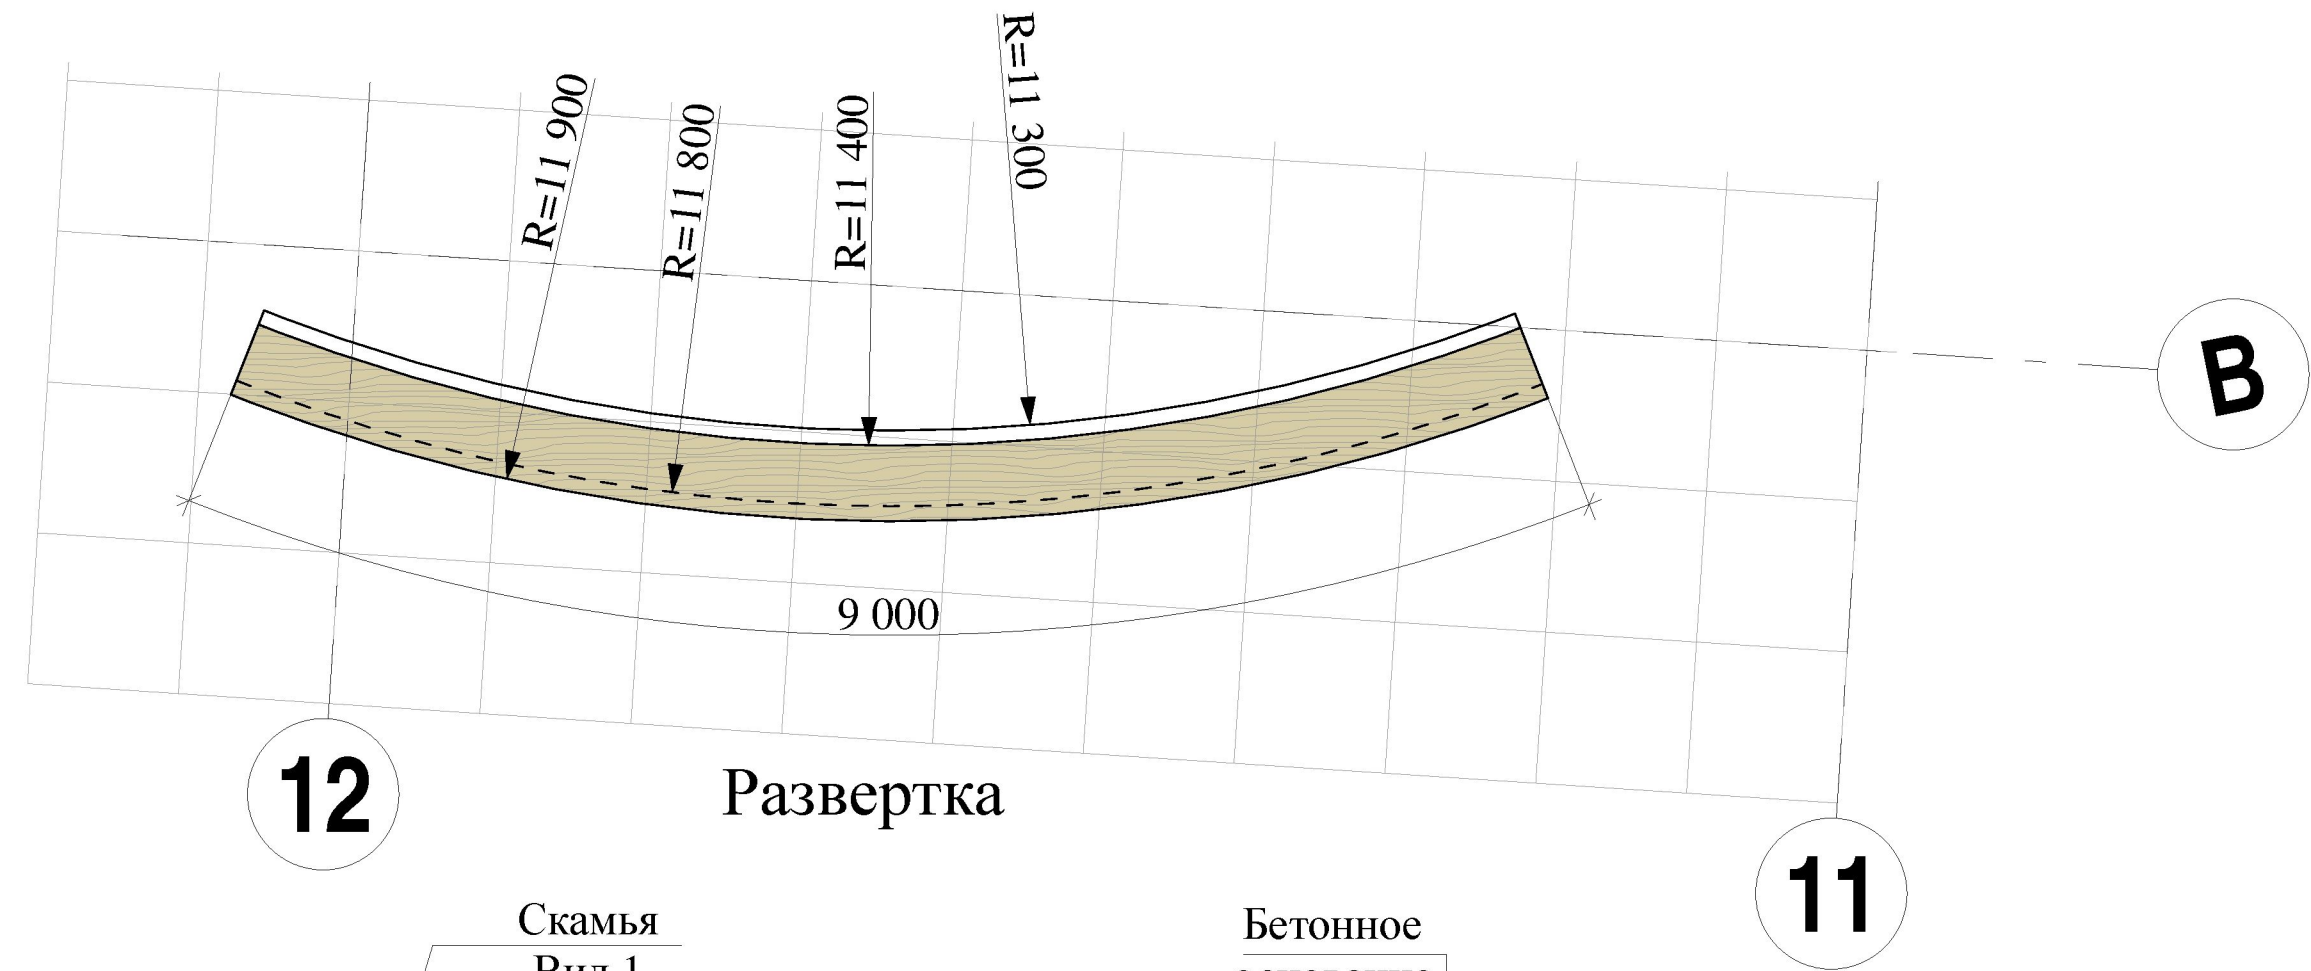

- Обшивка лиственница тонированная
- Обшивка лиственница нетонированная

Изм.	Кол.уч.	Лист	№Док.	Подп.	Дата				
Благоустройство территории сквера по ул. Краснооктябрьская в г. калининграде						Стадия	Лист	Листов	
						АГК	57		
ГАП	Глушков А.А.								
Н.контроль	Глушков А.А.								
Исполнил									
Скамья фигурная №9									

Скамья фигурная №10

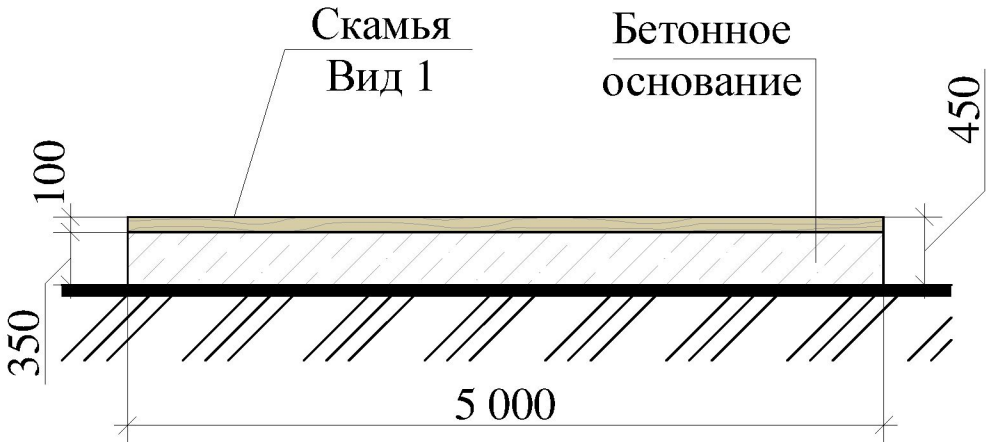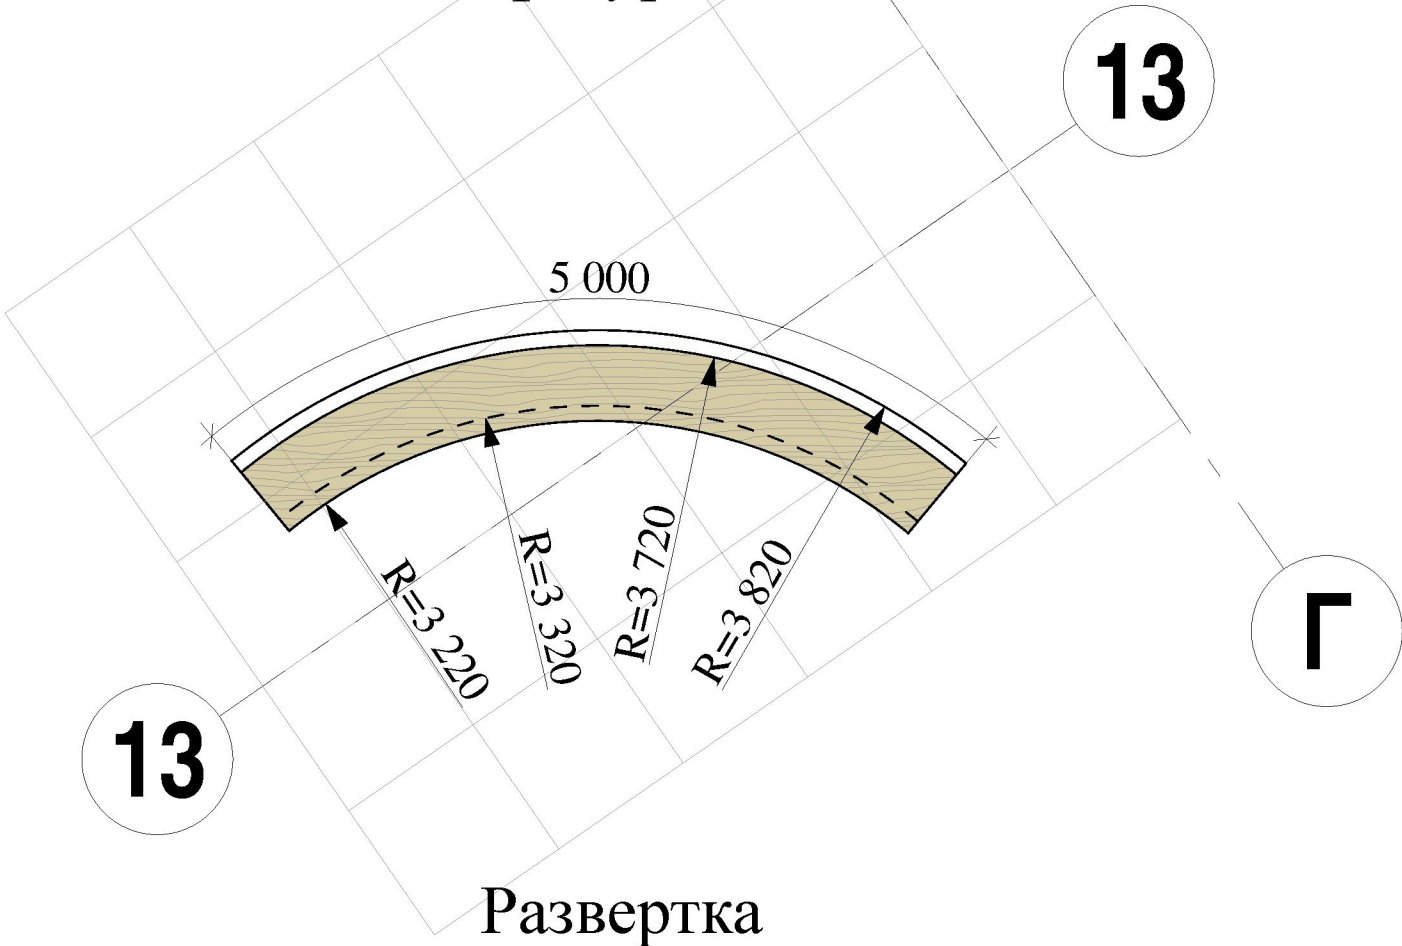

- Обшивка лиственница тонированная
- Обшивка лиственница нетонированная

Изм.	Кол.уч.	Лист	№Док.	Подп.	Дата				
						Благоустройство территории сквера по ул. Краснооктябрьская в г. Калининграде		Стадия АГК	Лист 58
Г.АП		Глушков А.А.				Скамья фигурная №10			
Н.контроль		Глушков А.А.							
Исполнил									

Скамья фигурная №11




Скамья
Вид 2

E

8



-Обшивка листовенница тонированная

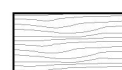

-Обшивка лиственница нетонированная

Изм.	Колуч.	Лист	№Док.	Подп.	Дата			
						Стадия	Лист	Листов
						АГК	59	
ГАП		Глушков А.А.						
Н.контроль		Глушков А.А.						
Исполнил								
						Скамья фигурная №11		