



СТАДИОН «БАЛТИКА»

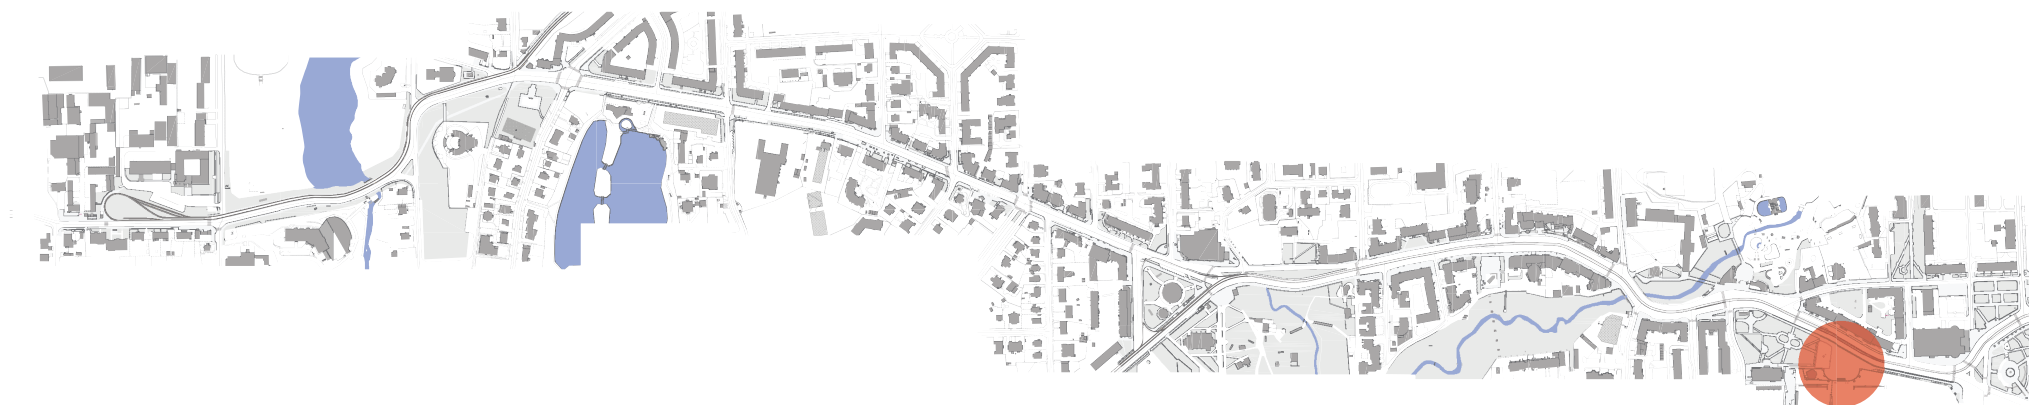

СУЩЕСТВУЮЩАЯ СИТУАЦИЯ

пустое пространство без функции
и инфраструктуры - «слепое пятно»
города

транзитный характер площади
- пешеходам нет смысла
задерживаться

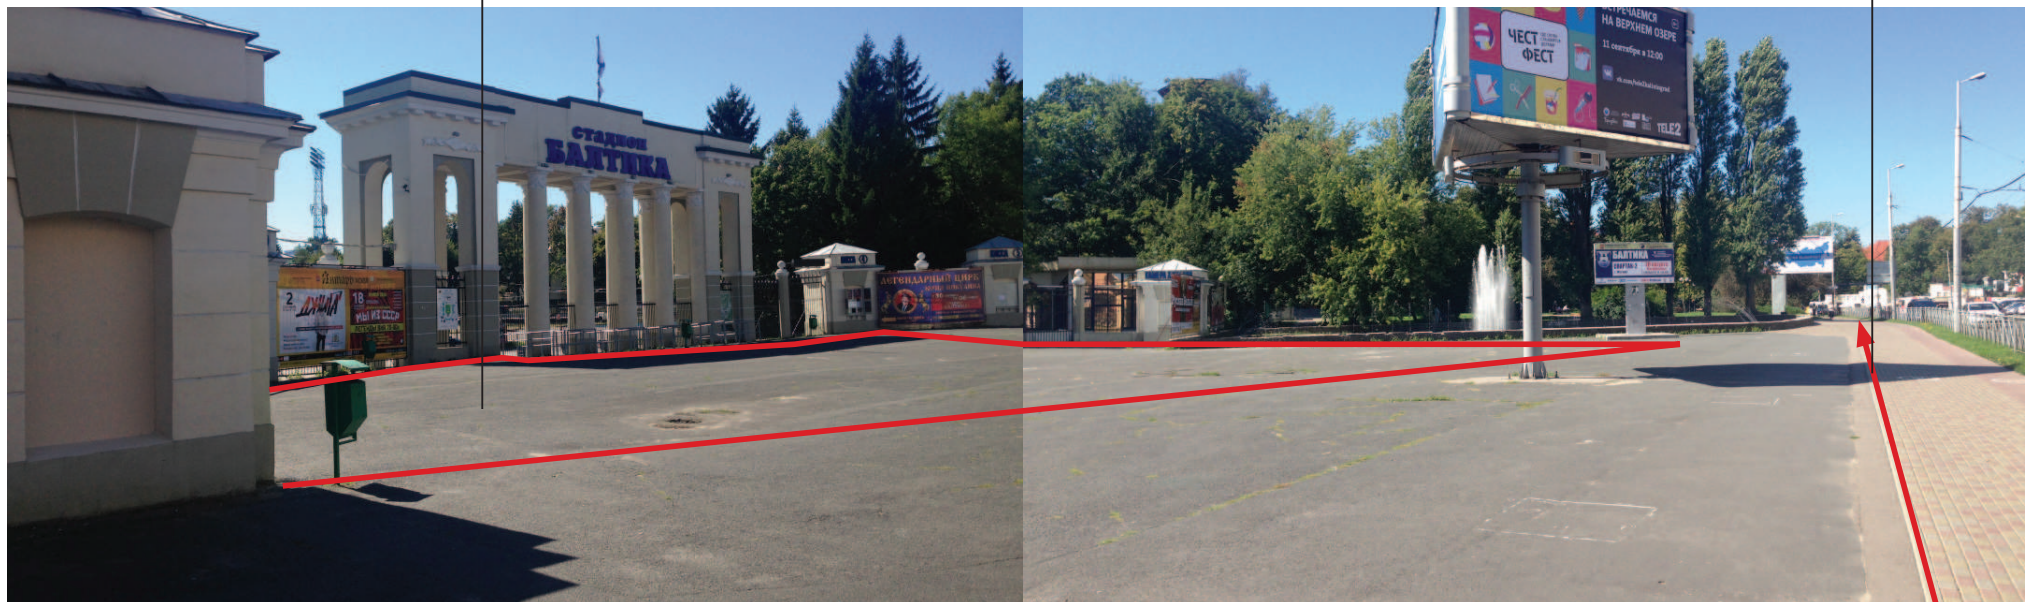


В настоящее время площадь является «слепым пятном» города – пустым пространством без функции и инфраструктуры. С точки зрения пешехода на площади нет смысла задерживаться, она носит транзитный характер. Фонтан также не используется – отсутствие освещения, комфортного доступа к воде и мест для отдыха не располагают к времяпровождению.

отсутствие мест для отдыха у фонтана

нет освещения

отсутствие комфортного до-
ступа к воде

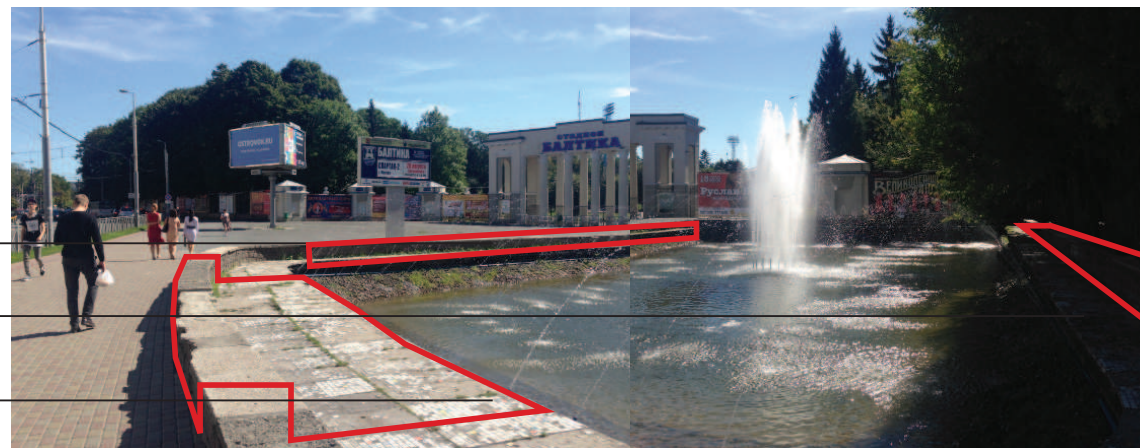

This architectural site plan shows a residential complex with several key features and numbered annotations:

- Annotation 1:** Points to a large, irregularly shaped building footprint with a hatched pattern, likely the main residential block.
- Annotation 2:** Points to a small, rectangular building footprint located near the bottom left corner of the main building.
- Annotation 3:** Points to a rectangular area with a dashed border, possibly a courtyard or a specific zone within the complex.
- Annotation 4:** Points to a small, rectangular building footprint located near the bottom right corner of the main building.

The plan also includes various other elements such as roads, parking areas, and landscaping. Key labels include 'КН' (likely 'Кухня' or 'Kitchen') and 'КП' (likely 'Котельная' or 'Boiler room'). The plan is oriented with North at the top.


Экспликация площадок и функциональных зон	
№/№ П/П	Наименование
1	Площадь для мероприятий
2	Мосток, обеспечивающий связь площади и сквера
3	Зона отдыха у воды
4	Велопарковка

Второй сценарий использования площади – POP-UP пространство, место для игр и экспериментов. Это могут быть спортивные трансляции (в том числе

Для функционирования площадки во время мероприятий предлагается располагать на ней мобильные элементы инфраструктуры, меняющиеся в зависимости от нужд события: кинотеатр под открытым небом, сцена и сиденья, фудкорт, ярмарочные павильоны и др.


ПЛАН МОЩЕНИЯ С УКАЗАНИЕМ ОСНОВНЫХ ТИПОВ ПОКРЫТИЙ М 1:500

УЧАСТОК № 9

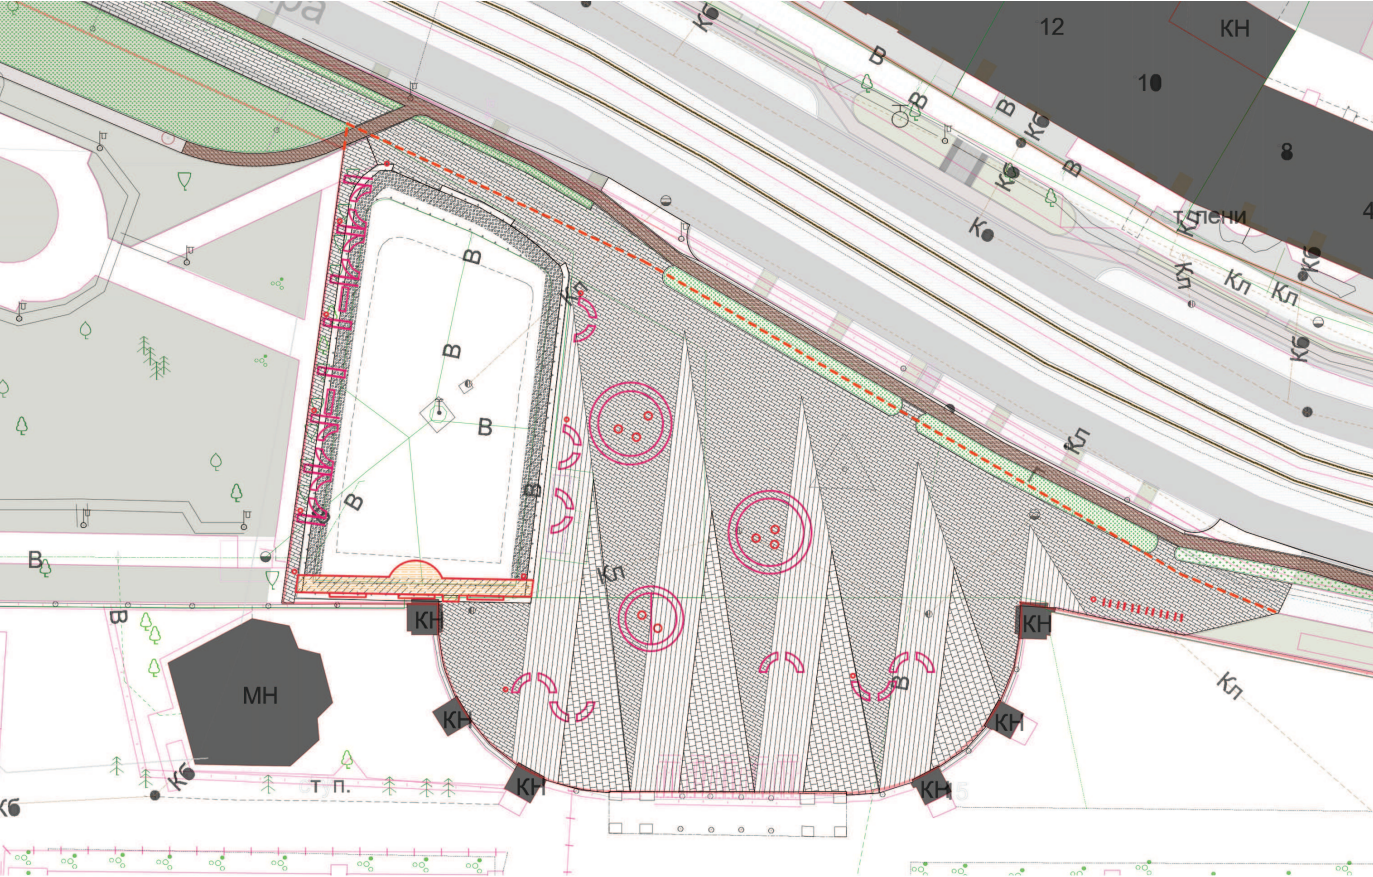

Типы покрытий			
№/№ п/п	Обозначение	Наименование	Кол-во
1		Мощение пешеходного тротуара; бетонная плитка 200х100мм, Фабрика Готика, GRANITE Ferro	1 190
2		Основное мощение площади; паттерн из 2х типов плиток: бетонная плитка 300х300, 300х900, Фабрика Готика, GRANITE Ferro	600 / 340
3		Мощение фонтана; Вар 1 - мозаика из искусственного камня IM 3 300х300; Вар 2 - мозаика Keramoz Chakmaks	130
4		Отделка борта фонтана крупноформатными плитами гранита	60
5		Накладной мосток на металлическом каркасе; деревянный настил	45
6		Специальное спортивное покрытие велодорожки	см. Том 2

ФРАГМЕНТ МОЩЕНИЯ

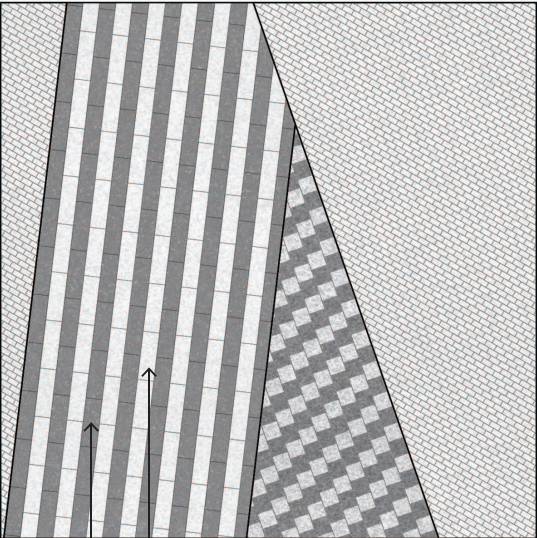

Плитка бетонная GRANITE Ferro (светл), фабрика Готика




Плитка бетонная GRANITE Ferro (темн), фабрика Готика



Мозаика из искусственно-го камня IM 3 для отделки фонтана



Мозаика из искусственного камня Keramoz Chakmaks для отделки фонтана

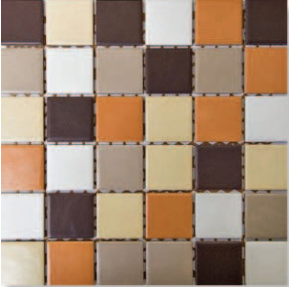

Плитка 200х100мм - рисунок укладки




Плитка бетонная GRANITE Ferro 200х100, 300х300, 300х900мм

Плитка бетонная GRANITE Ferro 300х300, 300х900мм

СХЕМА ОЗЕЛЕНЕНИЯ М 1:500


УЧАСТОК № 9

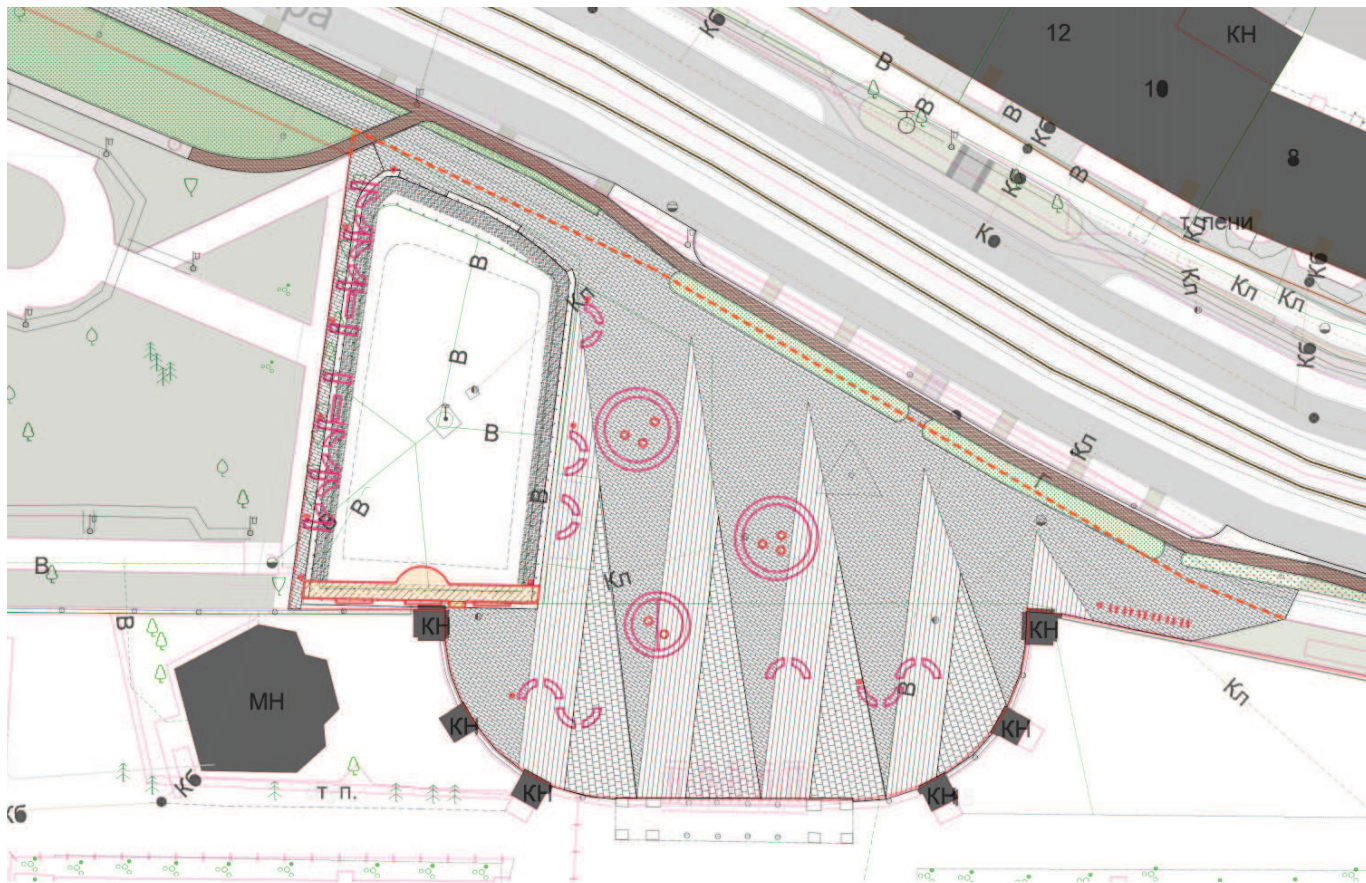

Условные обозначения	
Обозначение	Наименование
	Партерный газон

СХЕМА ОСВЕЩЕНИЯ М 1:500

УЧАСТОК № 9

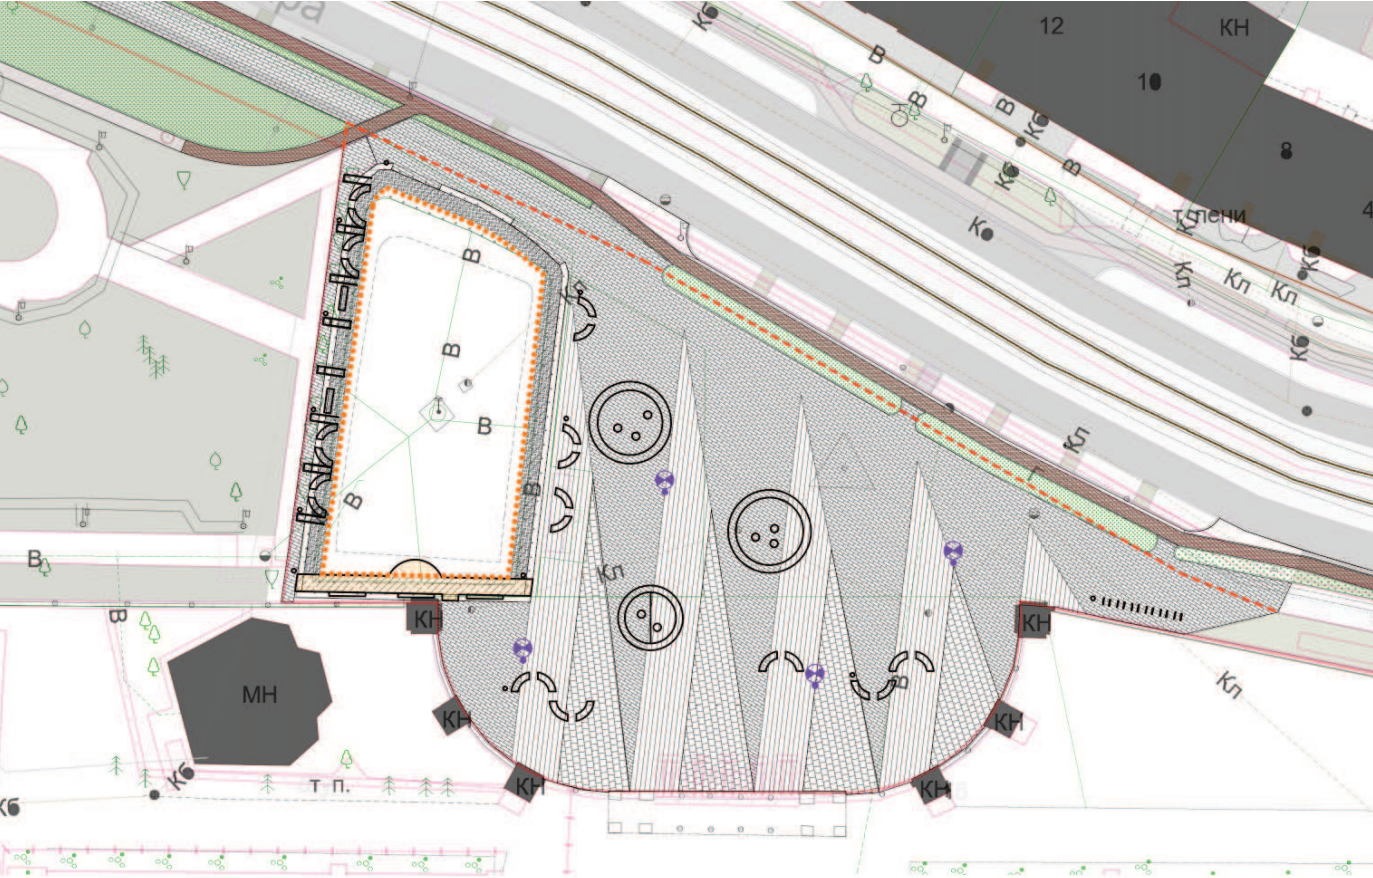

Типы осветительных приборов		
№/№ п/п	Обозначение	Наименование
L6	• • • • •	Декоративная подсветка объектов, 100 п.м
L9		Опора освещения с прожектором, 4 шт.


Общее освещение площади/
аналог




L9 Прожекторы L1 Group на
опоре h=9м



L6 Подсветка фонтана

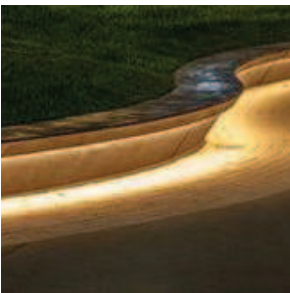

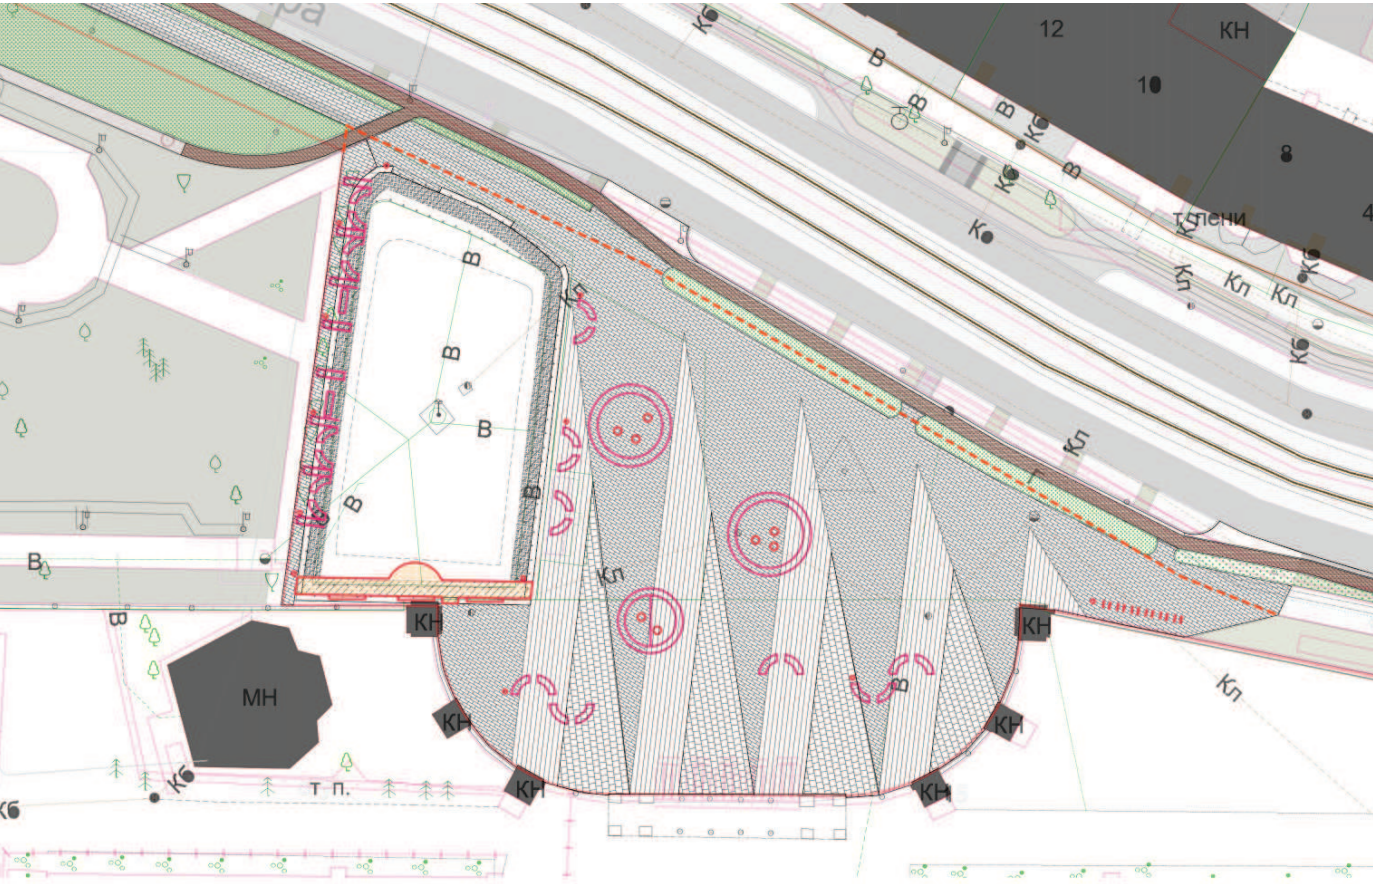

Экспликация объектов		
№/№ п/п		Наименование
1		Скамья индивидуальная полукруглая тип 6, 8 шт.
2		Скамья индивидуальная полукруглая тип 7, 6 шт.
3		Скамья индивидуальная круглая тип 8, 1 шт.
4		Скамья индивидуальная круглая тип 9, 2 шт.
5		Урна, 9 шт.


АКСОМЕТРИЯ СЦЕНАРИЙ 1 - ЕЖЕДНЕВНОЕ ИСПОЛЬЗОВАНИЕ

Фонтан:

- реставрация чаши фонтана,
- демонтаж парапета вдоль пр. Мира для свободного доступа к воде,
- переход от сквера к площади по дальней стороне фонтана, устройство смотровой площадки,
- стационарные сиденья по периметру фонтана,
- подсветка тополей и фонтана.

Площадь:


- стационарная городская мебель (сиденья, освещение, озеленение, навес).

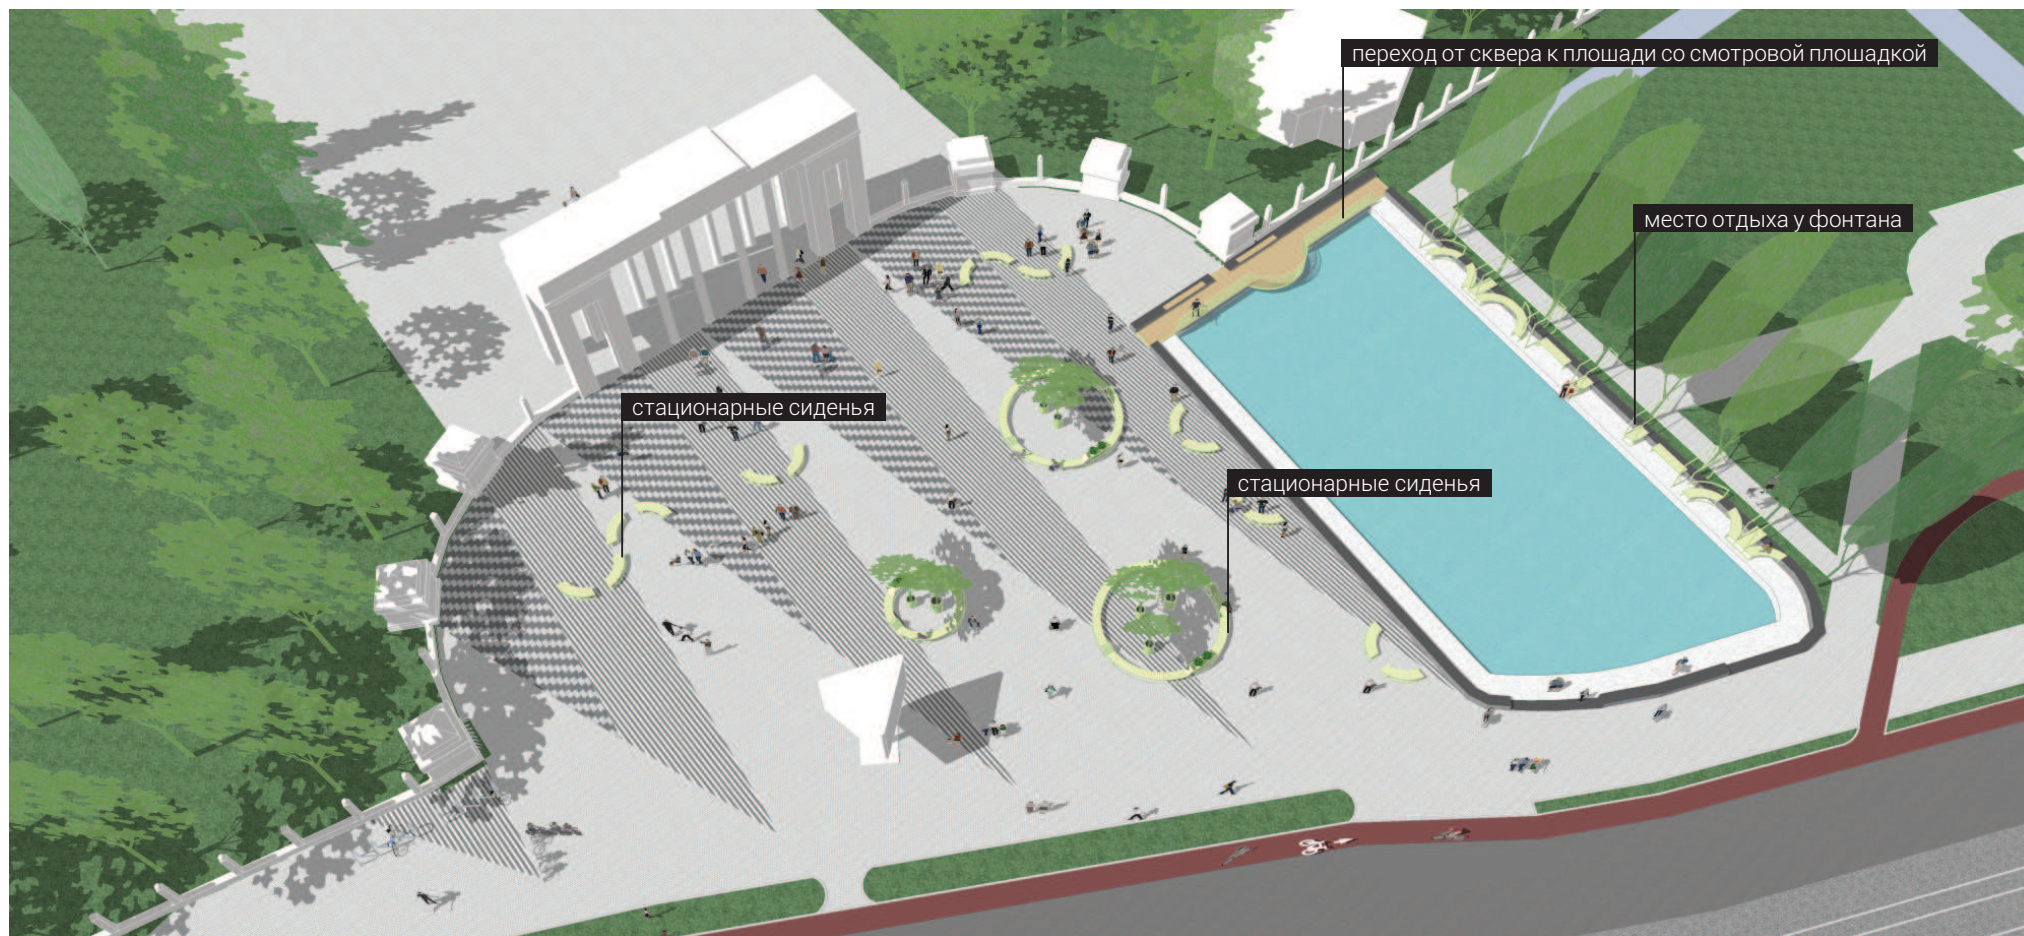

АКСОМЕТРИЯ СЦЕНАРИЙ 2 - ГОРОДСКИЕ МЕРОПРИЯТИЯ

Площадь - рор-ип пространство, место для игр и экспериментов:

- проведение спортивных трансляций, в т.ч. Чемпионата-2018,
- проведение городских фестивалей для большого количества людей,
- мобильные элементы инфраструктуры, меняющиеся в зависимости от мероприятия.

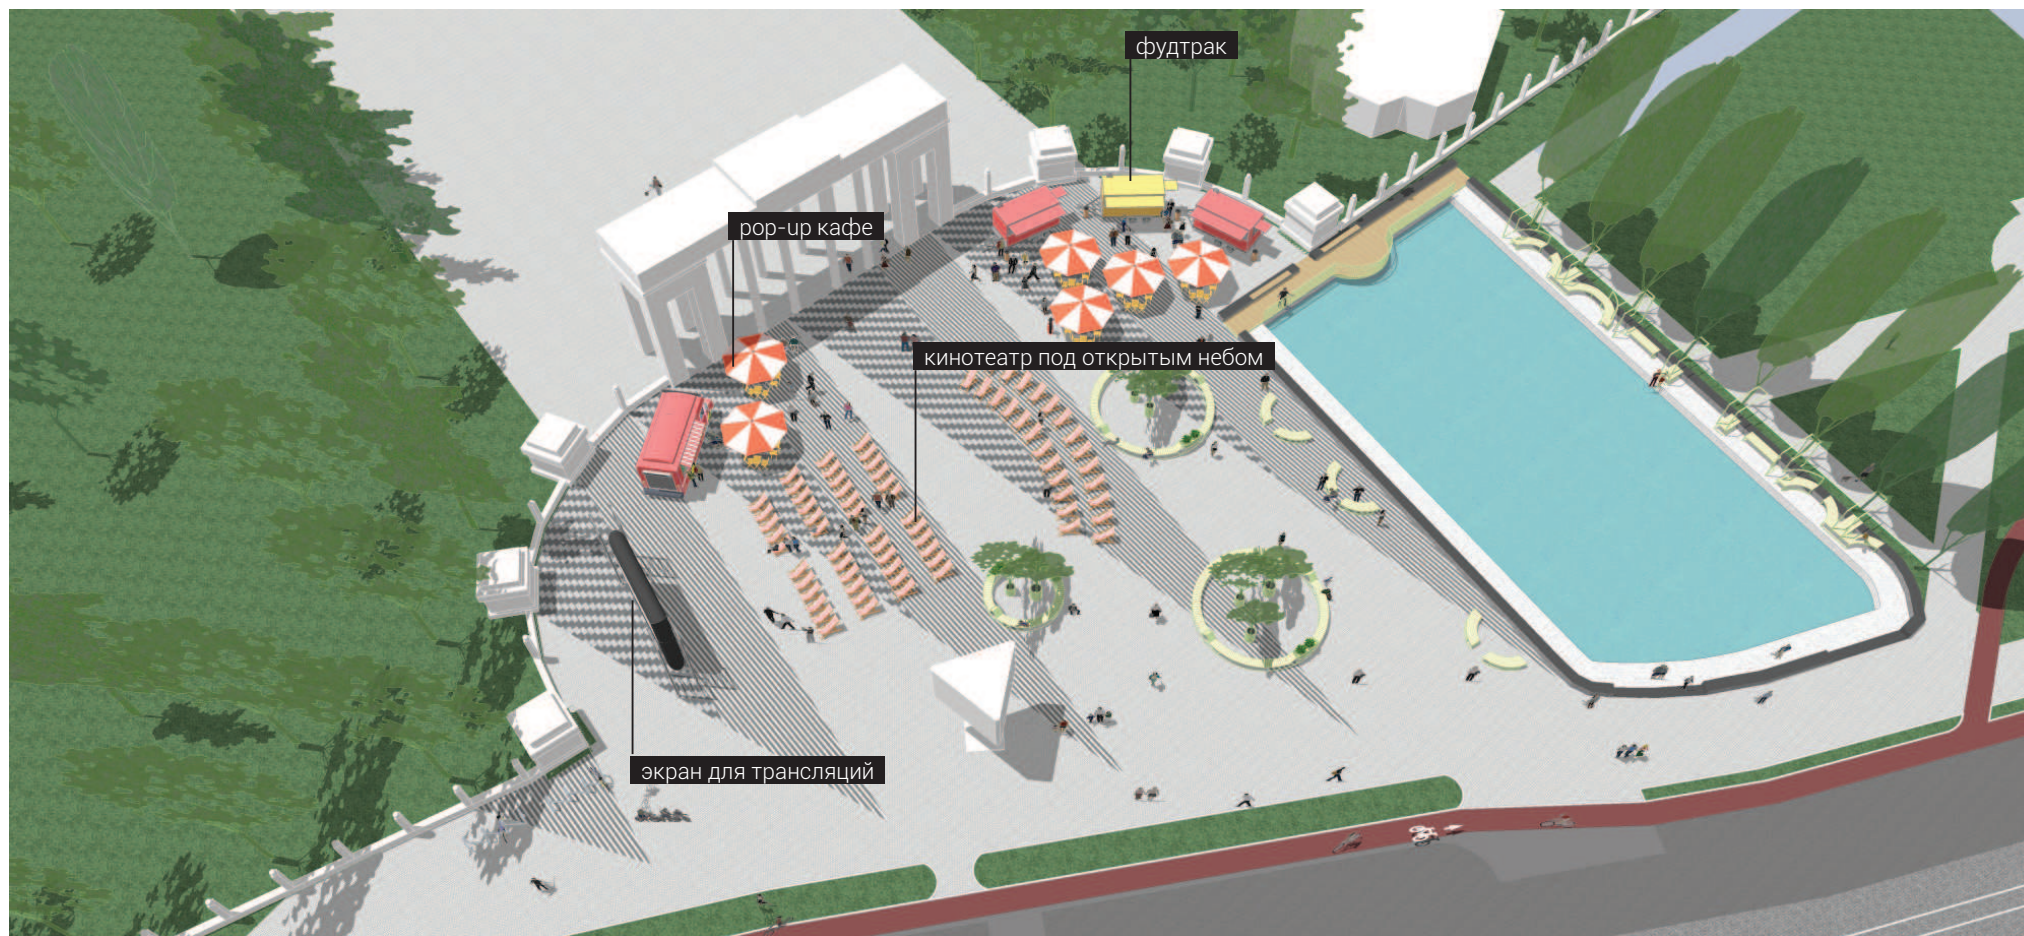

АКСОНОМЕТРИЯ СЦЕНАРИЙ 1 - ЕЖЕДНЕВНОЕ ИСПОЛЬЗОВАНИЕ








Индивидуальные МАФы

Участок №9. Балтика


МАЛЫЕ АРХИТЕКТУРНЫЕ ФОРМЫ

СКАМЬЯ ИНДИВИДУАЛЬНАЯ ТИП 6

КОЛИЧЕСТВО: 8 ШТ.

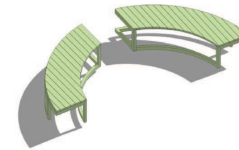

СКАМЬЯ ИНДИВИДУАЛЬНАЯ ТИП 7

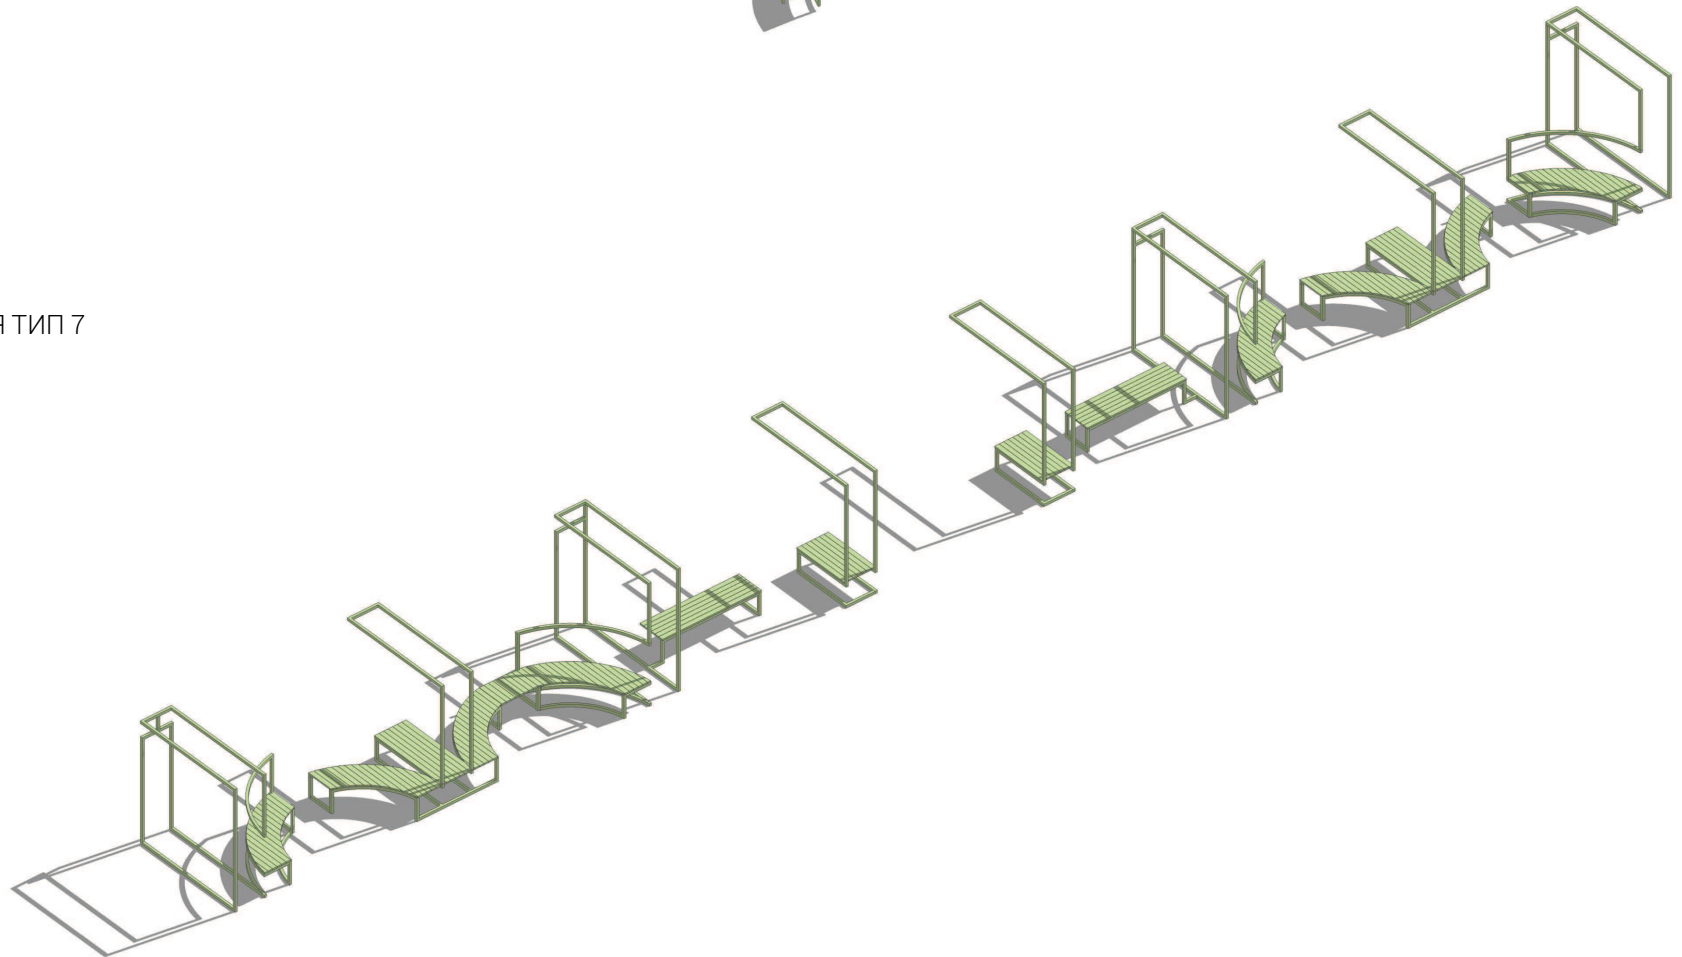



Индивидуальные МАФы

Участок №9. Балтика

МАЛЫЕ АРХИТЕКТУРНЫЕ ФОРМЫ

СКАМЬЯ ИНДИВИДУАЛЬНАЯ ТИП 8

КОЛИЧЕСТВО: 1 ШТ.

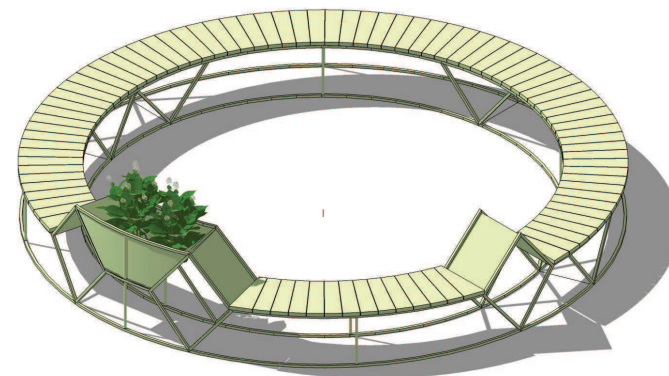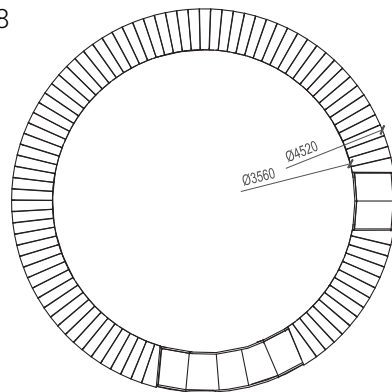

СКАМЬЯ ИНДИВИДУАЛЬНАЯ ТИП 9

КОЛИЧЕСТВО: 2 ШТ.

