


ЗООПАРК

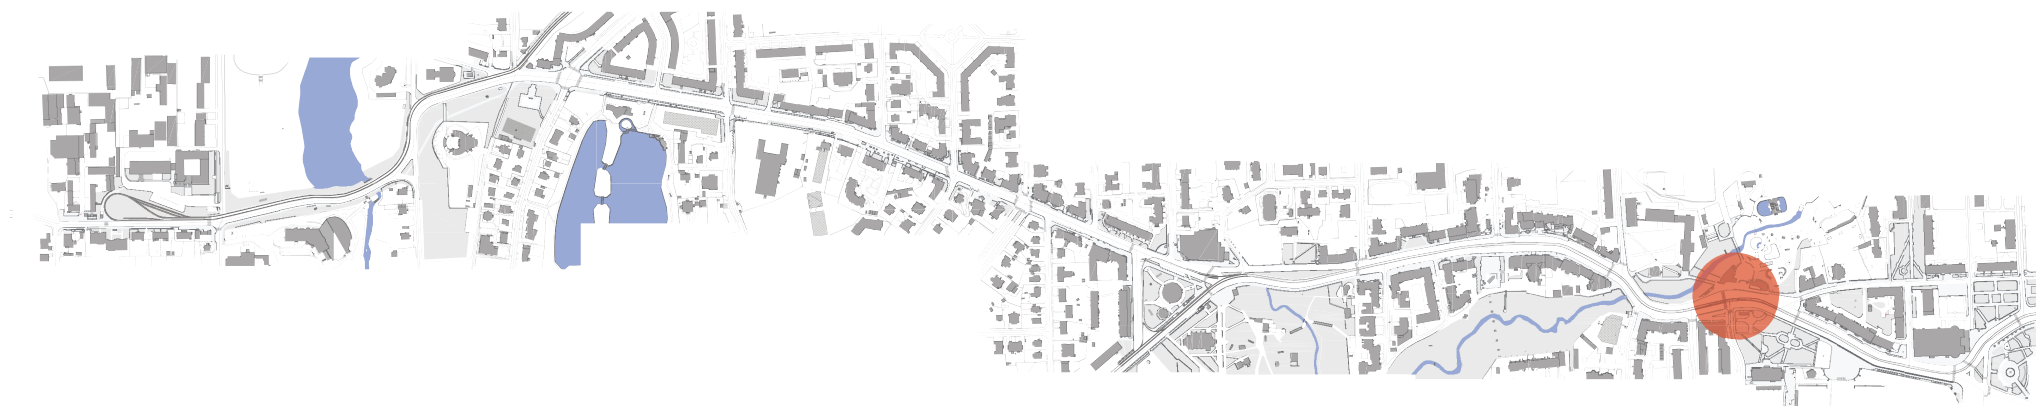

СУЩЕСТВУЮЩАЯ СИТУАЦИЯ

общая визуальная замусоренность фасадов

достоинства места не выявлены: скульптурная композиция животных, дерево-гингко

отсутствие понятной навигации вход/выход



загромождение пешеходных связей

вывеска кафе заметнее, чем вывеска зоопарка




визуальная замусоренность объявлениями, уникальное для Калининграда дерево-гингко потерялось за афишами, стихийное озеленение

важная пешеходная связь с мостом не прочитывается из-за загромождения киосками и отсутствия освещения

загромождение пешеходных связей



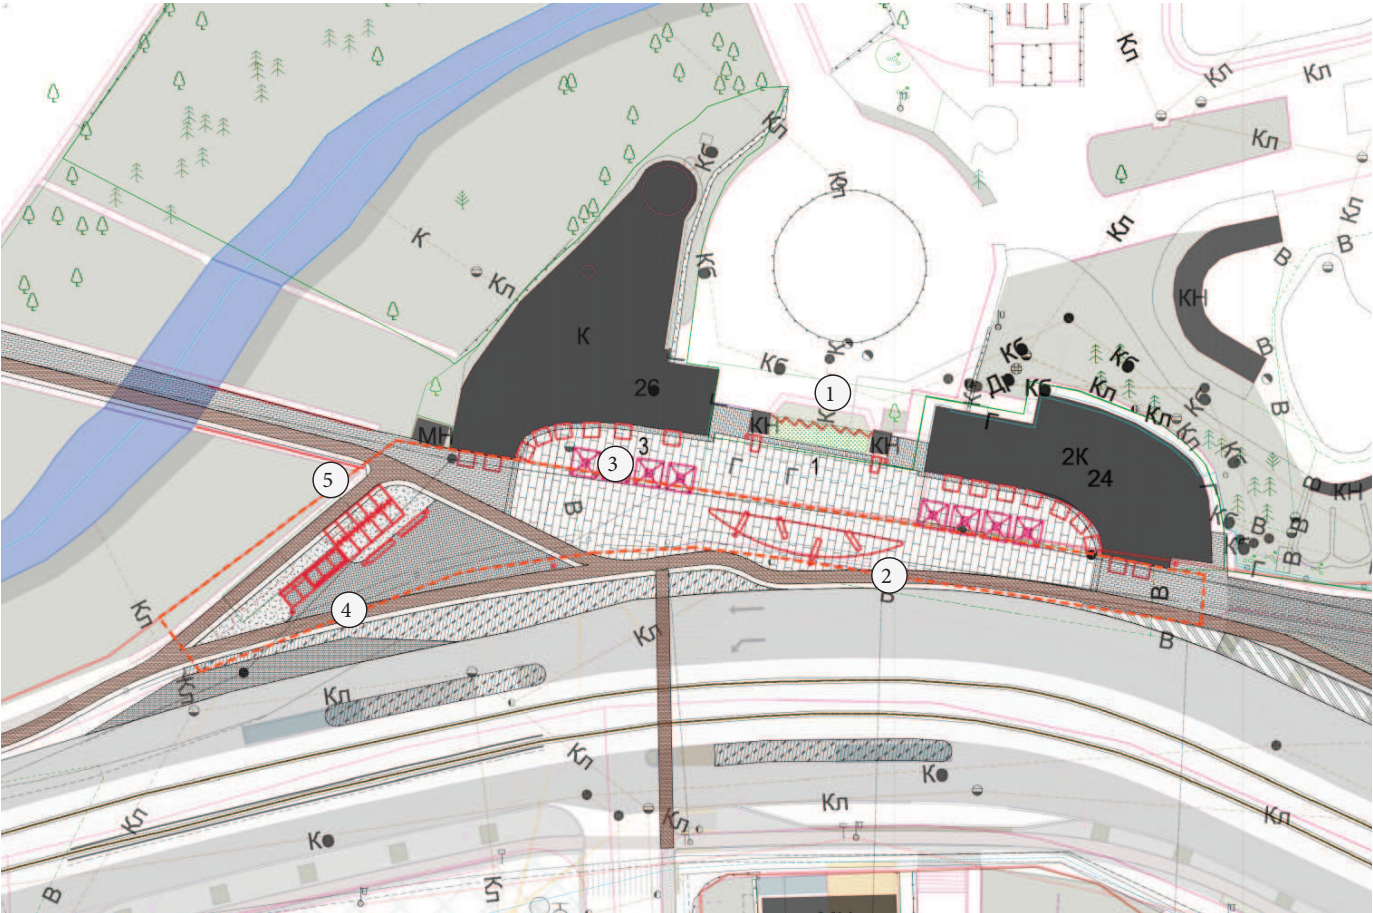

Экспликация площадок и функциональных зон	
№/№ п/п	Наименование
1	Зона размещения афиш
2	Место встреч под навесом
3	Зона размещения летней террасы кафе (выставляются столики и зонты)
4	Зона размещения остановочного павильона с киосками
5	Зона велопарковки

Существующая площадь перед входом в зоопарк загромождена различными элементами, в результате чего общий вид фасадов входной группы выглядит неопрятно, вывески кафе заметнее чем вывеска зоопарка, отсутствует понятная навигация вход/выход и кассы, пешеходные связи неудобны. Также стоит упомянуть об уникальном дереве гингко, которое сейчас потерялось за афишами.

Проектом предлагается демонтировать все элементы, визуально замусоривающие площадь и входные павильоны (реклама, передвижные лотки, киоски), а уличную мебель и маркизы кафе привести к единому стилю. Для упорядочивания потоков посетителей зоопарка – разместить в малых павильонах кассы и разнести потоки вход и выход.


Также предлагается установить на входных павильонах вывеску «зоопарк» и

подсветить скульптуры животных – это выделит данное пространство именно как вход в зоопарк.

И в завершение, для создания пространственной законченности площади, предлагается установить навес «место встреч» напротив дерева гингко, а место для афиш перенести за него.


ПЛАН МОЩЕНИЯ С УКАЗАНИЕМ ОСНОВНЫХ ТИПОВ ПОКРЫТИЙ М 1:500

УЧАСТОК № 8

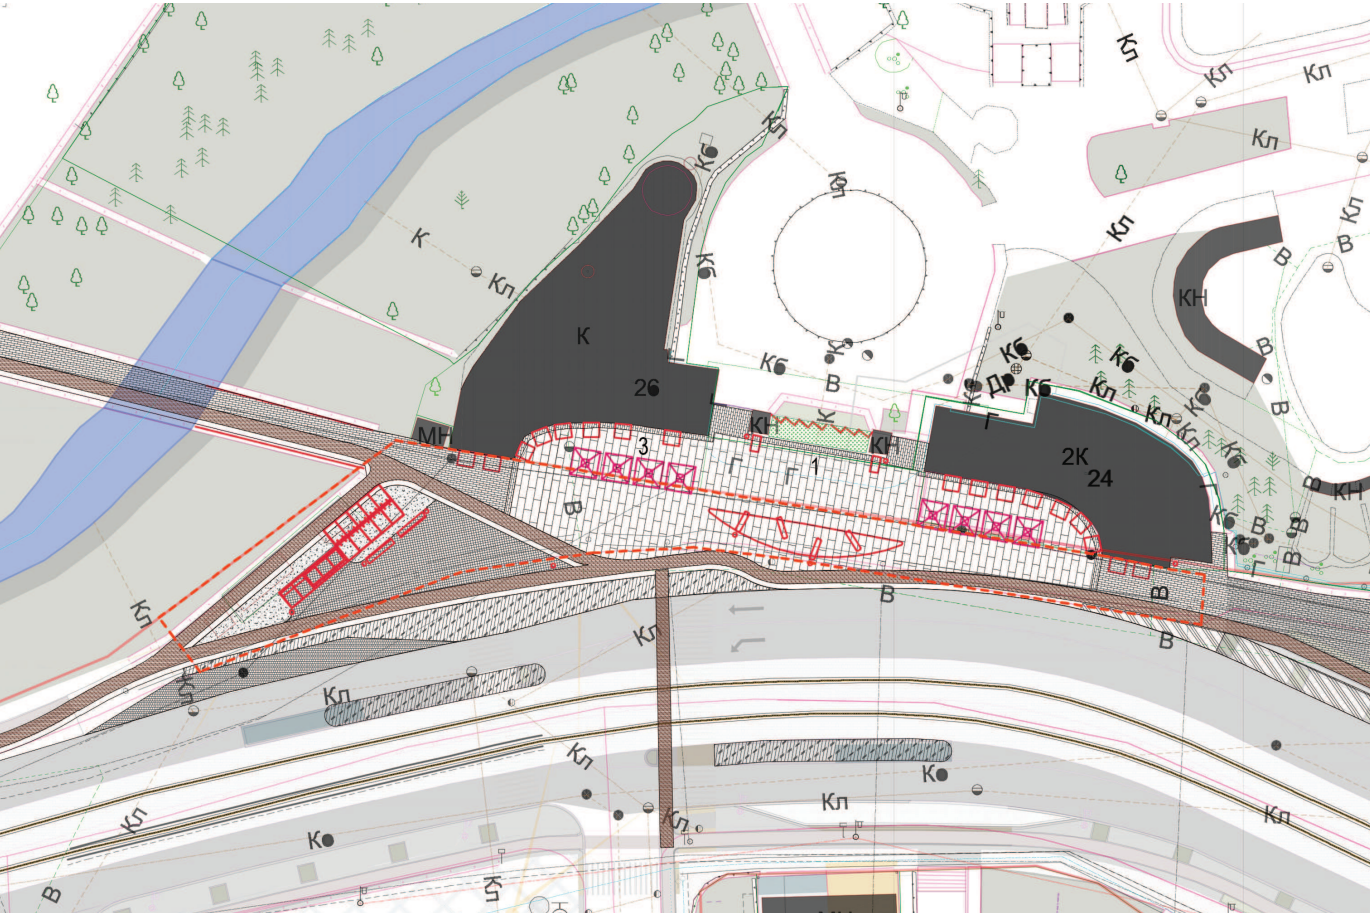


Типы покрытий			
№/№ П/П	Обозначение	Наименование	Кол-во
1		Мощение пешеходного тротуара: бетонная плитка 200х100мм, Фабрика Готика, GRANITE Ferro	710
2		Основное мощение у Зоопарка: Бетонная плитка 300х300мм, Фабрика Готика, GRANITE Ferro	535
3		Мощение площадки между велодорожками: брусчатка гранитная колотая 100х100	130
4		Покрытие для зоны велопарковки и зоны ожидания астротранспорта: Terra way (связанный гравий)	66
5		Специальное спортивное покрытие велодорожки	см. Том 2

ФРАГМЕНТ МОЩЕНИЯ

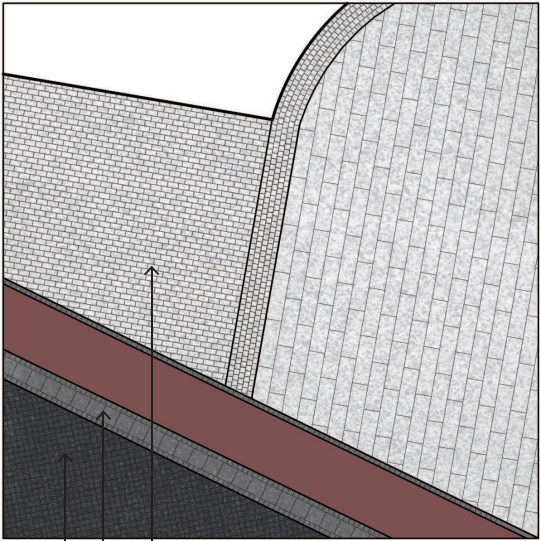

Плитка бетонная 100х200мм GRANITE Ferro (светл)

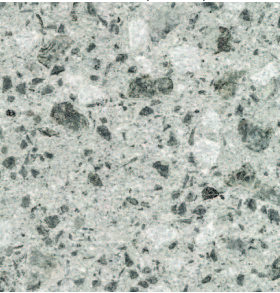

Плитка бетонная 100х200мм GRANITE Ferro (темн)



Плитка бетонная - рисунок укладки




Брусчатка колотая гранит Габбро 100х100мм



Связанный гравий Terra Way




Плитка бетонная GRANITE Ferro (светл) 100х100, 100х200, 300х900мм
Плитка бетонная GRANITE Ferro (темн) 300х300, 100х100мм
Брусчатка гранитная Габбро 100х100мм

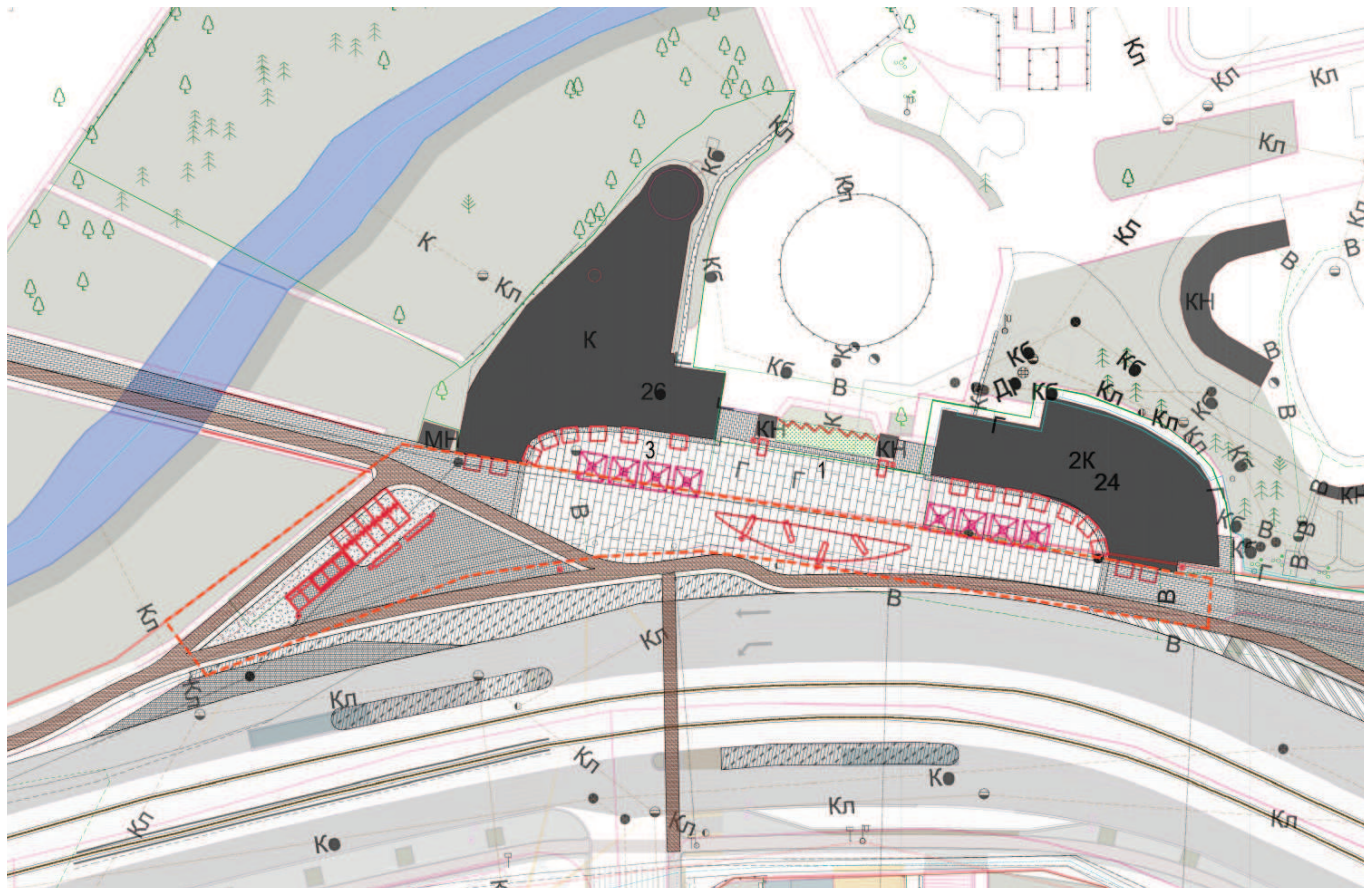


Условные обозначения	
Обозначение	Наименование
	Цветники из многолетников и злаковых в стиле "new perennials"

Цветники из многолетников
и злаковых

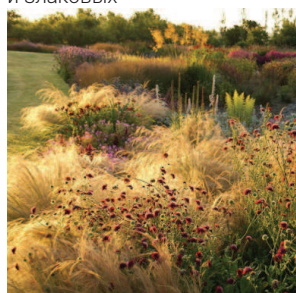


ПЛАН ОСВЕЩЕНИЯ М 1:500

УЧАСТОК № 8

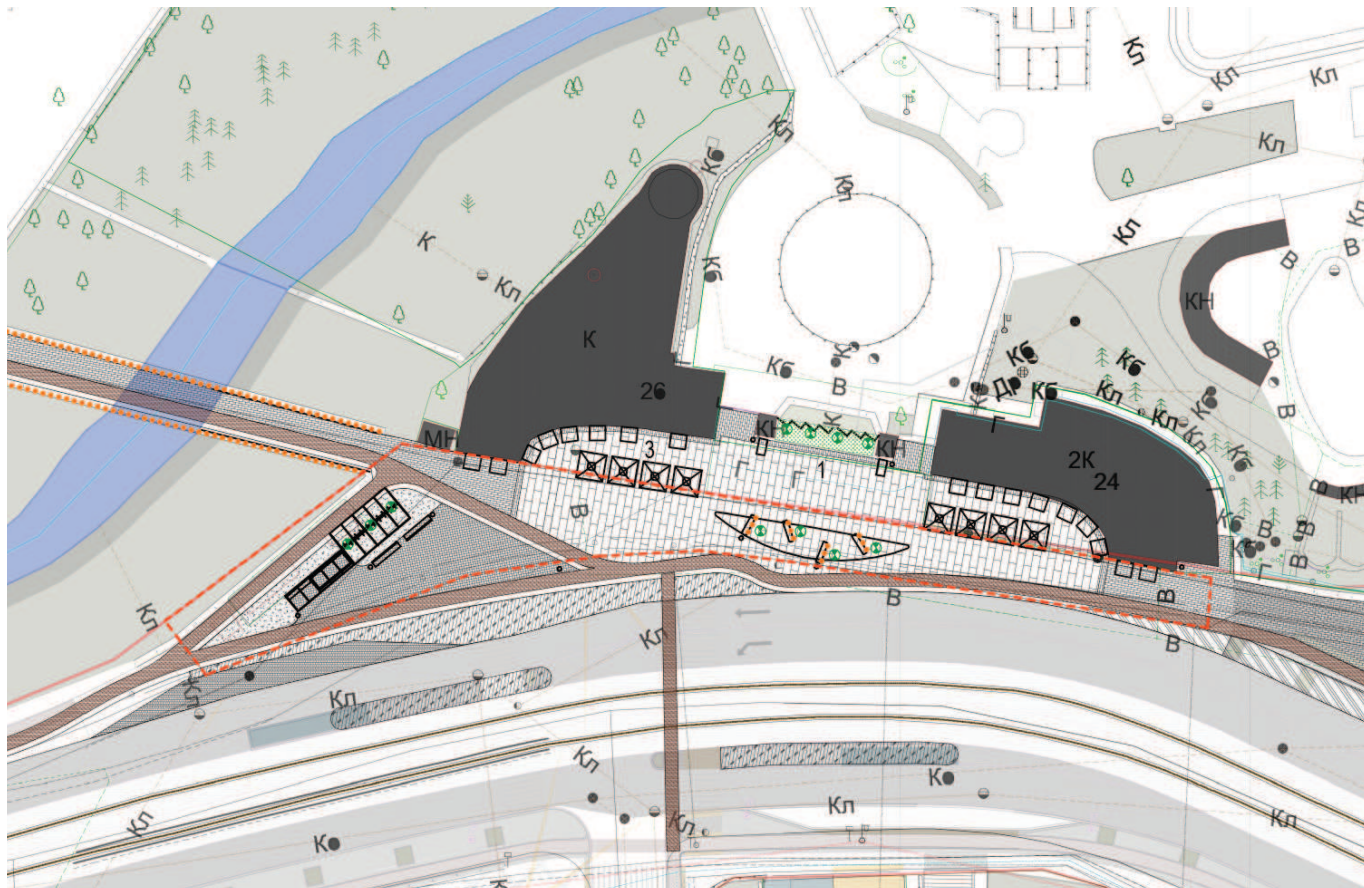


Типы осветительных приборов		
№/№ П/П	Обозначение	Наименование
L4		Пржекторы, монтируемые на конструкции павильонов, 7 шт.
L8		Опора освещения с двумя прожекторами, 4 шт.

Подсветка конструкции для афиш

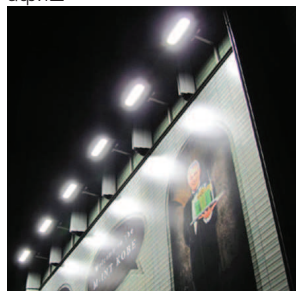


L6 Декоративная подсветка конструкции арт объекта

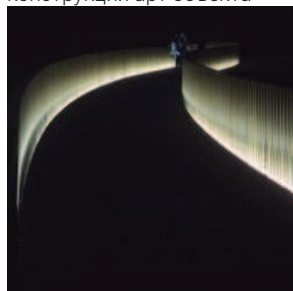

ПЛАН РАССТАНОВКИ МАЛЫХ АРХИТЕКТУРНЫХ ФОРМ М 1:500


УЧАСТОК № 8

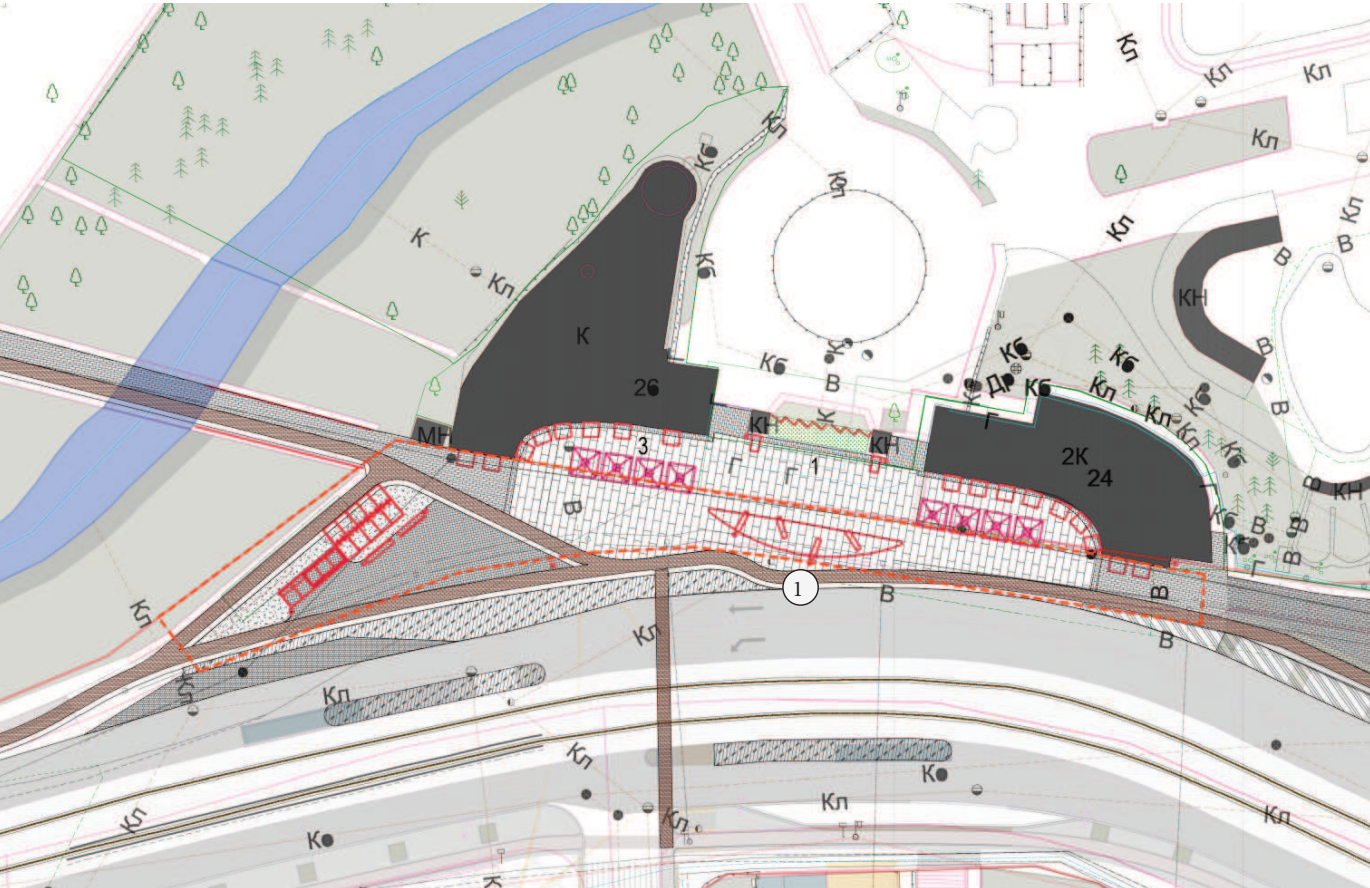

Экспликация объектов		
№/№ п/п		Наименование
1		Конструкция для размещения афиш, 1 шт.
2		Навес, 1 шт.
3		Скамья бетонная тип 3 (типовая) , 4 шт.
4		Скамья тип 1 (типовая), 2 шт.
5		Урна, 9 шт.

АКСОНОМЕТРИЯ

- создание площади входа за счёт установки навеса «место встреч» и создания палисада с деревом гинго
- поверхность за деревом гинго - место размещения афиш зоопарка
- размещение вывески ЗООПАРК на входных павильонах
- демонтаж всех элементов, визуальнo замусоривающих площадь и павильоны: реклама, передвижные лотки, киоски и т.п.
- одинаковая уличная мебель для кафе без рекламных носителей
- маркизы в едином стиле
- размещение касс в малых павильонах
- разделение потоков посетителей на вход/выход
- подсветка декоративных элементов фасадов и скульптур животных подсветка перил на мосту
- размещение велопарковки рядом с остановкой общественного транспорта

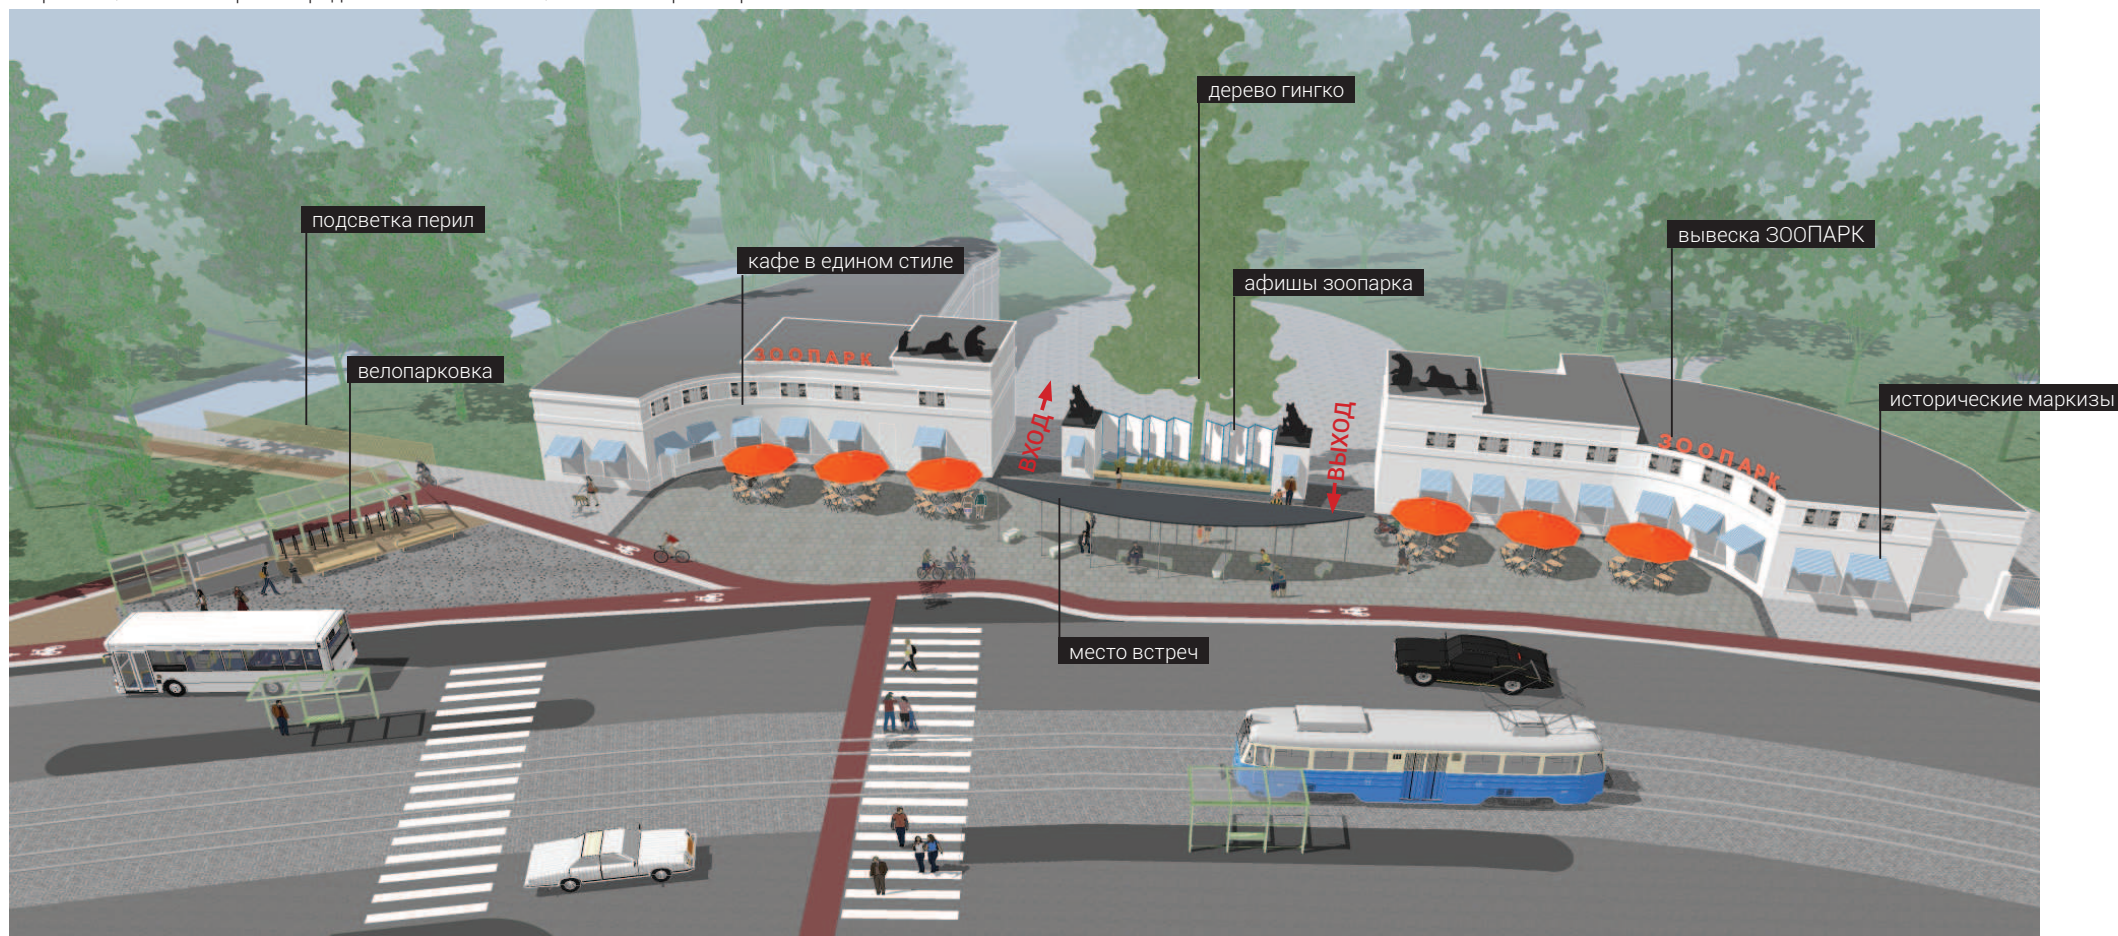







Индивидуальные МАФы

Участок №8. Площадь перед Зоопарком

МАЛЫЕ АРХИТЕКТУРНЫЕ ФОРМЫ

КОНСТРУКЦИЯ ДЛЯ РАЗМЕЩЕНИЯ АФИШ

КОЛИЧЕСТВО: 1 ШТ.

