

# ВХОД В ЦПКИО




## СУЩЕСТВУЮЩАЯ СИТУАЦИЯ


отсутствие инфраструктуры,  
необходимой для  
комфортного  
временипровождения

визуальная замусоренность:  
рекламные щиты, киоски,  
разнотилевые постройки

входная арка не сомасштабна  
площади

визуальная замусоренность:  
рекламные щиты, киоски,  
разнотилевые постройки

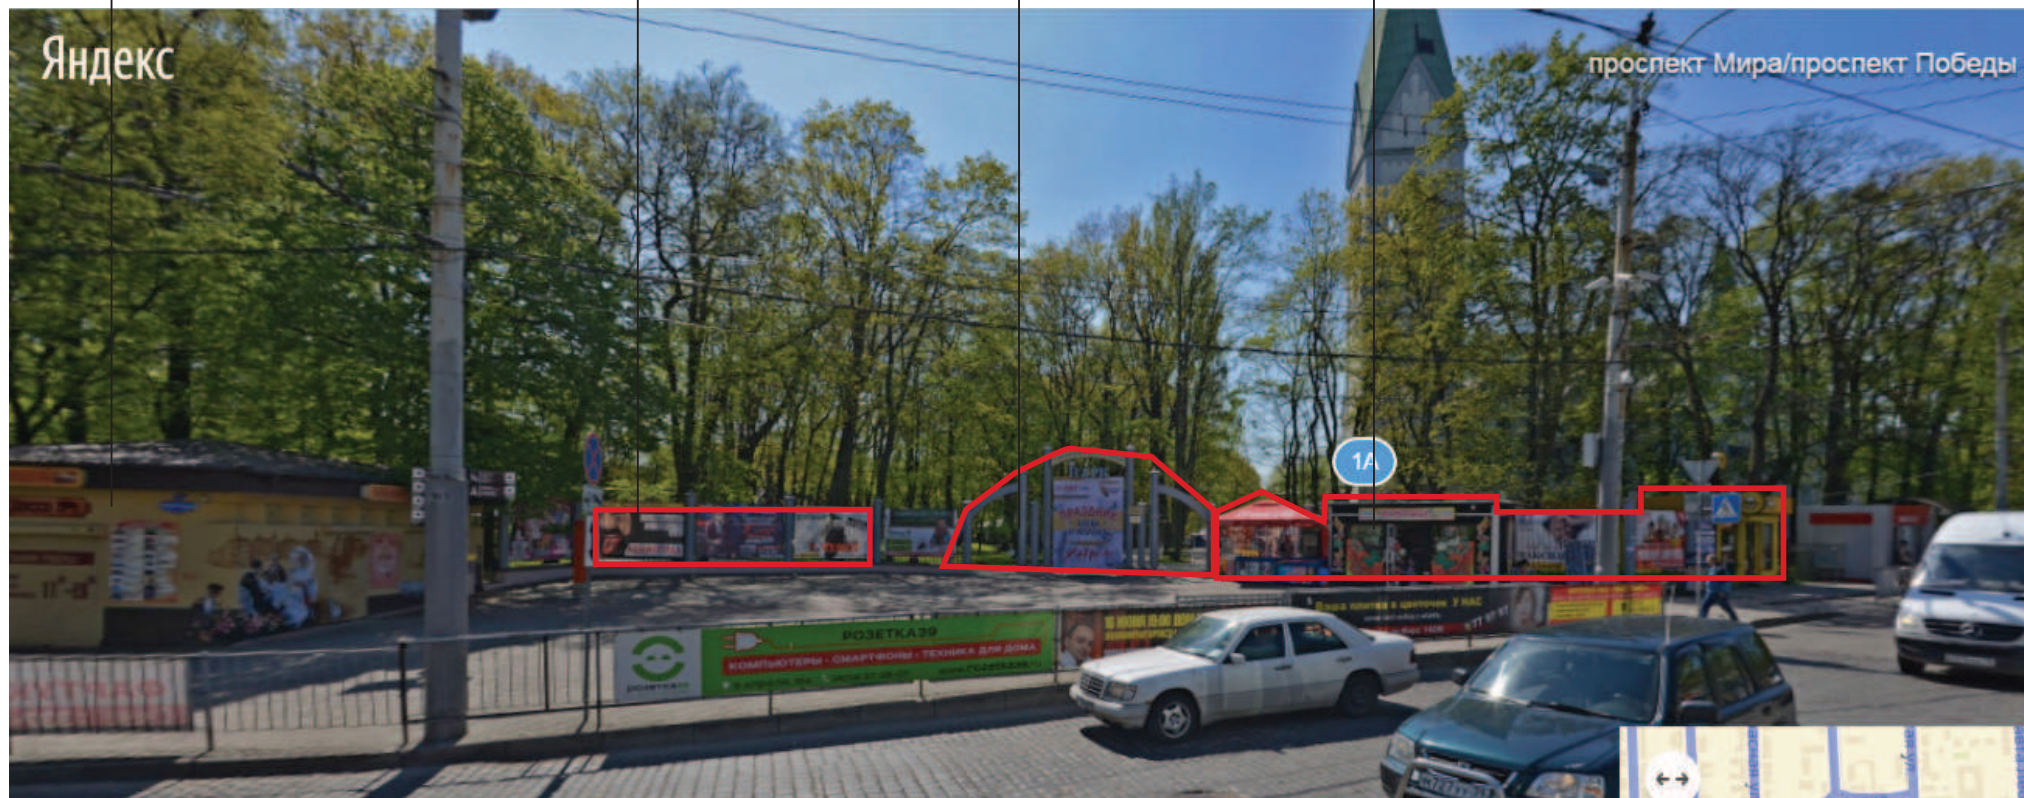

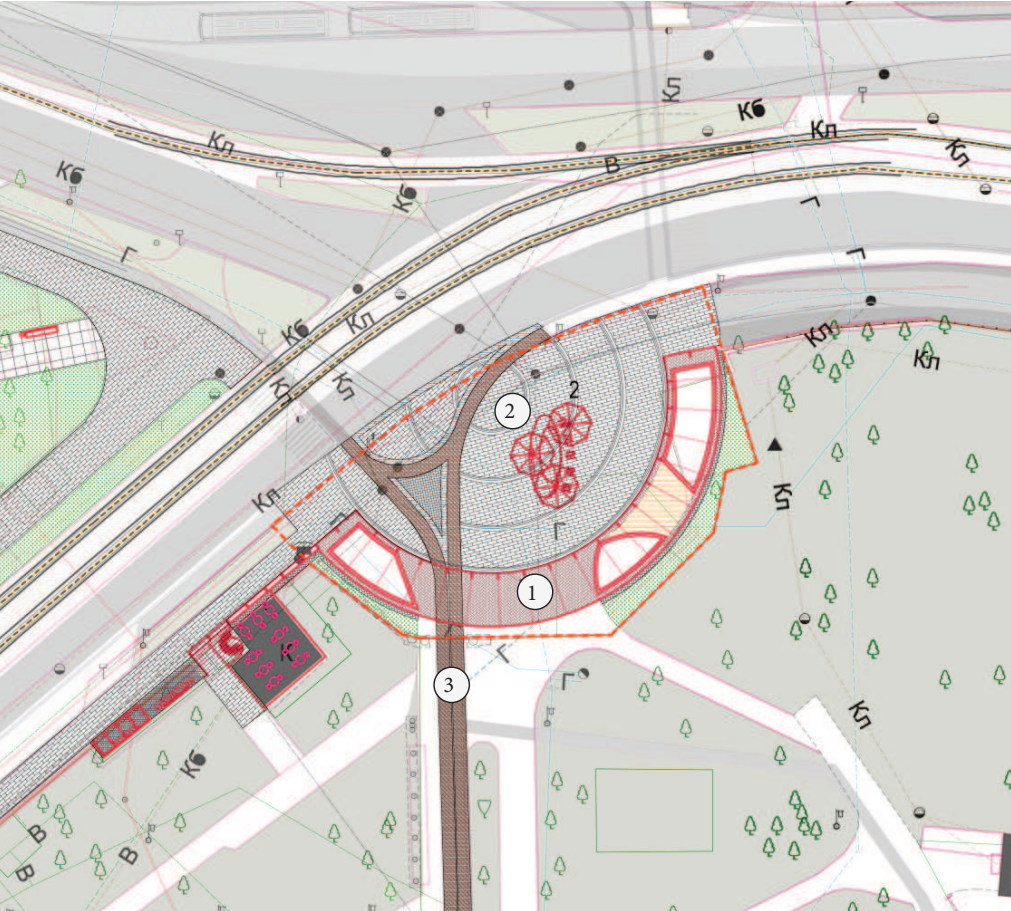

| Экспликация площадок и функциональных зон |                        |
|-------------------------------------------|------------------------|
| №/№<br>п/п                                | Наименование           |
| 1                                         | Входная группа в ЦПКиО |
| 2                                         | Площадь                |
| 3                                         | Велосипедная дорожка   |


В настоящее время площадь характеризуется визуальной засоренностью – рекламные щиты, киоски, разно стиливые постройки – всё это разрушает целостное восприятия пространства. На фоне этого арка входа теряется, являясь невыразительной и немасштабной всей площади. В дополнение к выше сказанному надо отметить отсутствие инфраструктуры, которая предполагается на входе в главный городской парк.

Проектом предлагается выровнять геометрию площади за счёт создания павильона входа, а также обеспечить посетителей парка необходимой инфраструктурой: кафе, сувенирный и книжный магазин, санузлы, информационный пункт. В центре обновлённой площади предлагается разместить место для встреч горожан и гостей города – навес с сиденьями, освещением, зарядкой для электронные устройств.

Также реорганизуется транспортная сеть: новая велосипедная сеть по пр. Мира обеспечит связь жилых районов с парком посредством прогулочных маршрутов и транзитного проезда до ул. Дмитрия Донского и ул. Парк Победы.



ПЛАН МОЩЕНИЯ С УКАЗАНИЕМ ОСНОВНЫХ ТИПОВ ПОКРЫТИЙ М 1:500

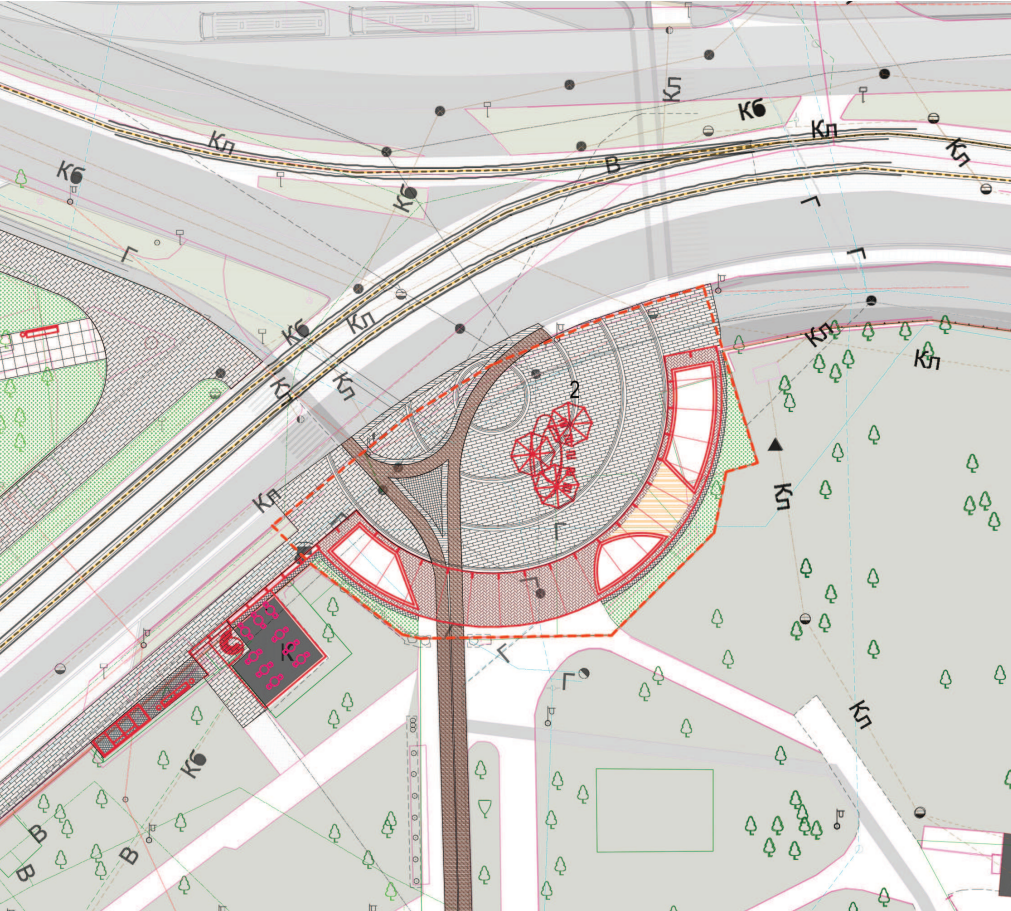

УЧАСТОК № 6


| №/№<br>п/п | Типы покрытий |   |        |
|------------|---------------|---|--------|
|            | Обозначение   | Наименование   | Кол-во |
| 1          |               | Мощение пешеходного тротуара вдоль улицы<br>бетонная плитка 100x200мм. Фабрика Готика, PREMIUM Gold                       | 745    |
| 2          |               | Мощение на площади перед ЦПКиО: паттерн из 2х типов плиток:<br>PREMIUM Gold 100x200 (светл) и PREMIUM Gold 100x100 (темн) | 86     |
| 3          |               | Основное мощение под навесом входной группы в ЦПКиО:<br>клинкерный тротуарный кирпич                                      | 120    |
| 4          |               | Мощение площадки между велослужками:<br>брусчатка гранитная колотая 100x100                                               | 12     |
| 5          |               | Покрытие под навесом у кафе:<br>деревянный настил                                                                         | 26     |

ФРАГМЕНТ МОЩЕНИЯ

Плитка бетонная PREMIUM Gold  
(светл)  
100x200мм, 100x100мм

Плитка бетонная PREMIUM Gold  
(темн)  
100x200мм, 100x100мм

Клинкерный тротуарный кирпич

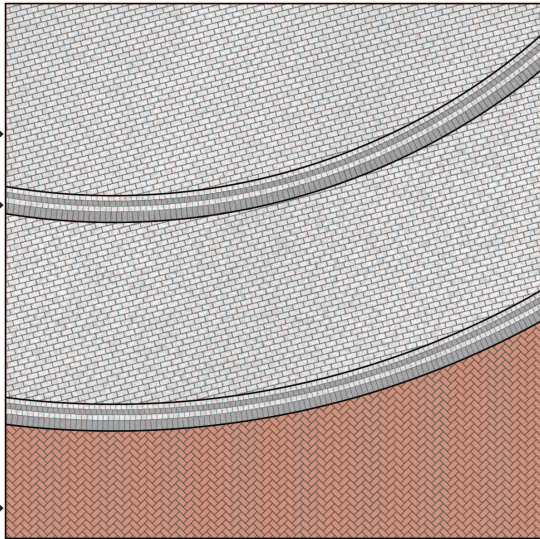

Плитка бетонная Фабрика  
Готика, PREMIUM Gold (светл)



Плитка бетонная Фабрика  
Готика, PREMIUM Gold (темн)



Клинкерный тротуарный  
кирпич 100x200мм



Брусчатка колотая  
гранит Габбро 100x100мм


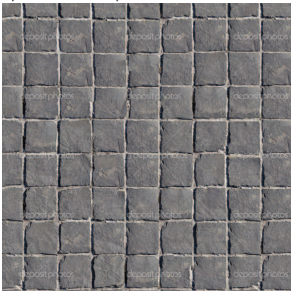





СХЕМА ОЗЕЛЕНЕНИЯ М 1:500

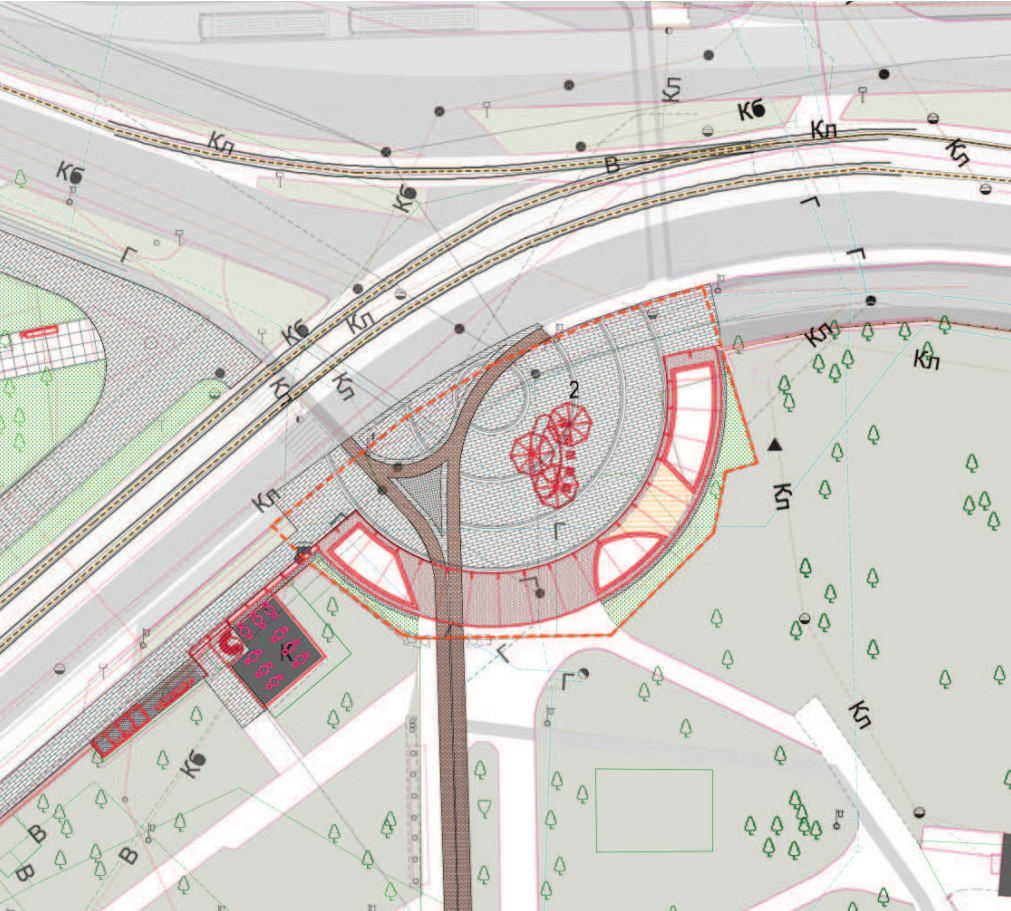

УЧАСТОК № 6

| Условные обозначения |                 |
|----------------------|-----------------|
| Обозначение          | Наименование    |
|                      | Партерный газон |

СХЕМА ОСВЕЩЕНИЯ М 1:500

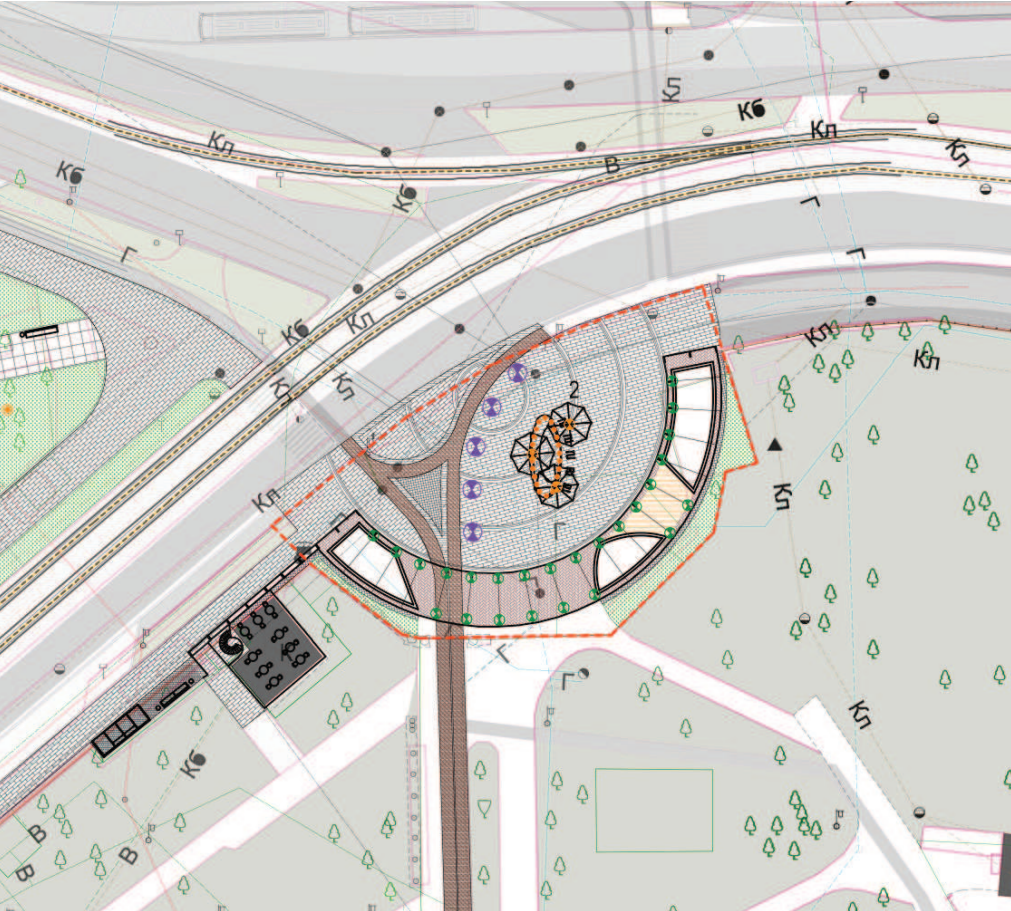

Общее освещение площади/  
аналог



L2 Световой столб Сарос  
Маяк h=3м



Освещение павильонов вход-  
ной группы/ аналог



L6 Подсветка скамьи / аналог




УЧАСТОК № 6

| Типы осветительных приборов |             |                                                                             |
|-----------------------------|-------------|-----------------------------------------------------------------------------|
| Nz/Nz<br>П/П                | Обозначение | Наименование                                                                |
| L2                          |             | Светящиеся столбики, H=3м, 5 шт.                                            |
| L4                          |             | Пржекторы, монтируемые на конструкции павильонов, 25 шт.                    |
| L6                          |             | Декоративная подсветка объектов, 17 п.м                                     |
| L11                         |             | Опоры освещения улицы<br>(в соответствии с общим функциональным освещением) |




ПЛАН РАССТАНОВКИ МАЛЫХ АРХИТЕКТУРНЫХ ФОРМ М 1:500

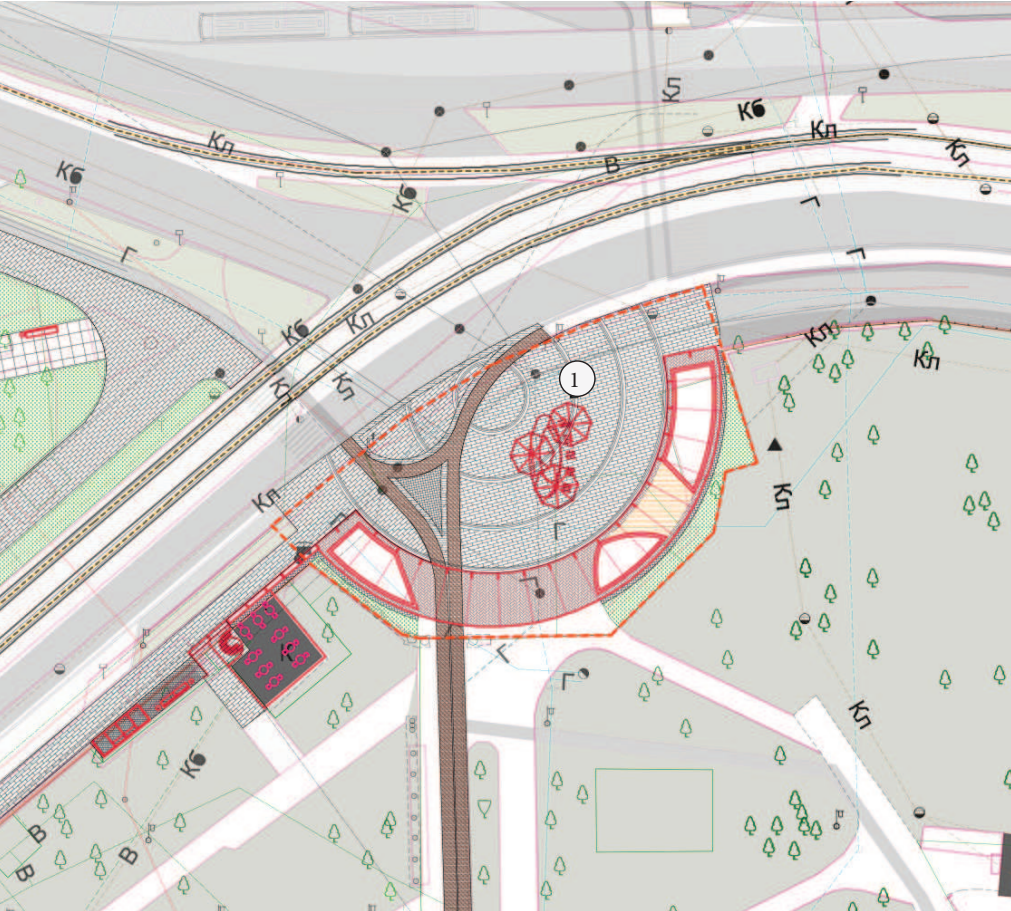


УЧАСТОК № 6

| Экспликация объектов |   |                                   |
|----------------------|---|-----------------------------------|
| №/№<br>п/п           |   | Наименование                      |
| 1                    | ① | Место встреч под зонтиками, 1 шт. |
| 2                    | • | Урна, шт.                         |
| 3                    |   | Велопарковка, 10 шт.              |

Аналоги

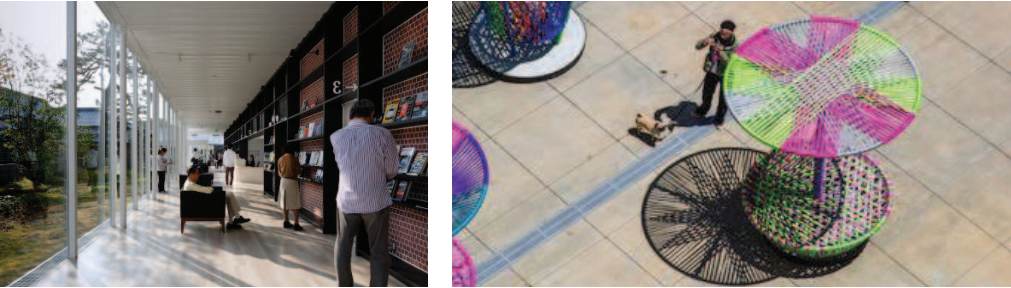



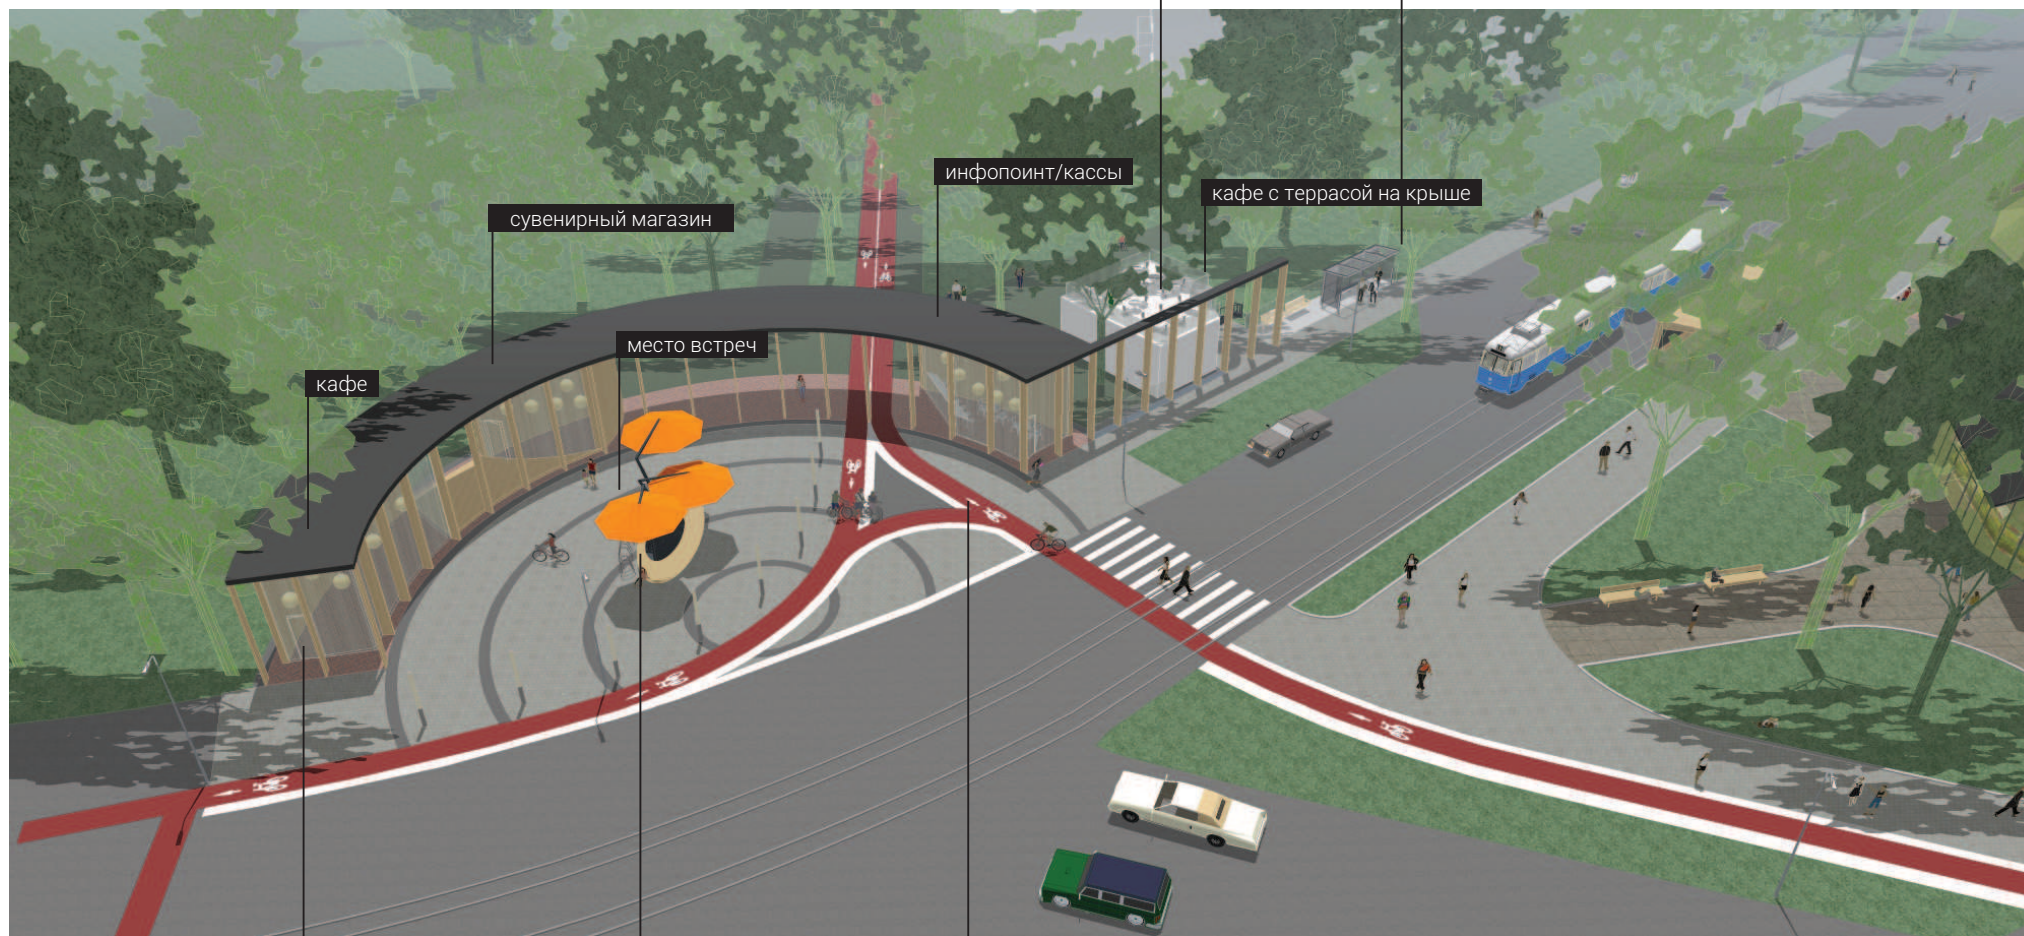

создание новой входной группы - выравнивание геометрии площади и обеспечение необходимой инфраструктурой кафе с/у сувениры, навес для ожидания

место встреч горожан и гостей города. МАФы на площади: скамья, навес от непогоды, велопарковка

реорганизация транспортной инфраструктуры - новая велосипедная сеть по пр. Мира обеспечит связь жилых районов с парком: свободные прогулочные маршруты и транзитный проезд до ул. Дмитрия Донского и ул. Парк Победы

реорганизация зоны ожидания общественного транспорта











## Индивидуальные МАФы

Участок №6. Площадь перед ЦПКиО

## МАЛЫЕ АРХИТЕКТУРНЫЕ ФОРМЫ

МЕСТО ВСТРЕЧ ПОД НАВЕСАМИ-ЗОНТАМИ

КОЛИЧЕСТВО: 1 ШТ.

