

ПЛОЩАДЬ ДВОРЦА КУЛЬТУРЫ





СУЩЕСТВУЮЩАЯ СИТУАЦИЯ






ПЛАН МОЩЕНИЯ С УКАЗАНИЕМ ОСНОВНЫХ ТИПОВ ПОКРЫТИЙ М 1:500

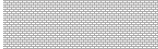Тип покрытий			
№/№ П/П.	Обозначение	Наименование	Кол-во
1		Брусчатка гранитная колотая 100х100	см.Том 2
2		Мощение перед театром: паттерн из 2-х видов брусчатки: GRANITE Ferro 100х100 светлая и темная	390
3		Мощение выездов со двора, пересекающих тротуар: картано 300х150. Фабрика Готика	см.Том 2
4		Мощение велодорожки: 1вар - клинкерный кирпич 200х100 2 вар - брусчатка, светлый известняк	см.Том 2

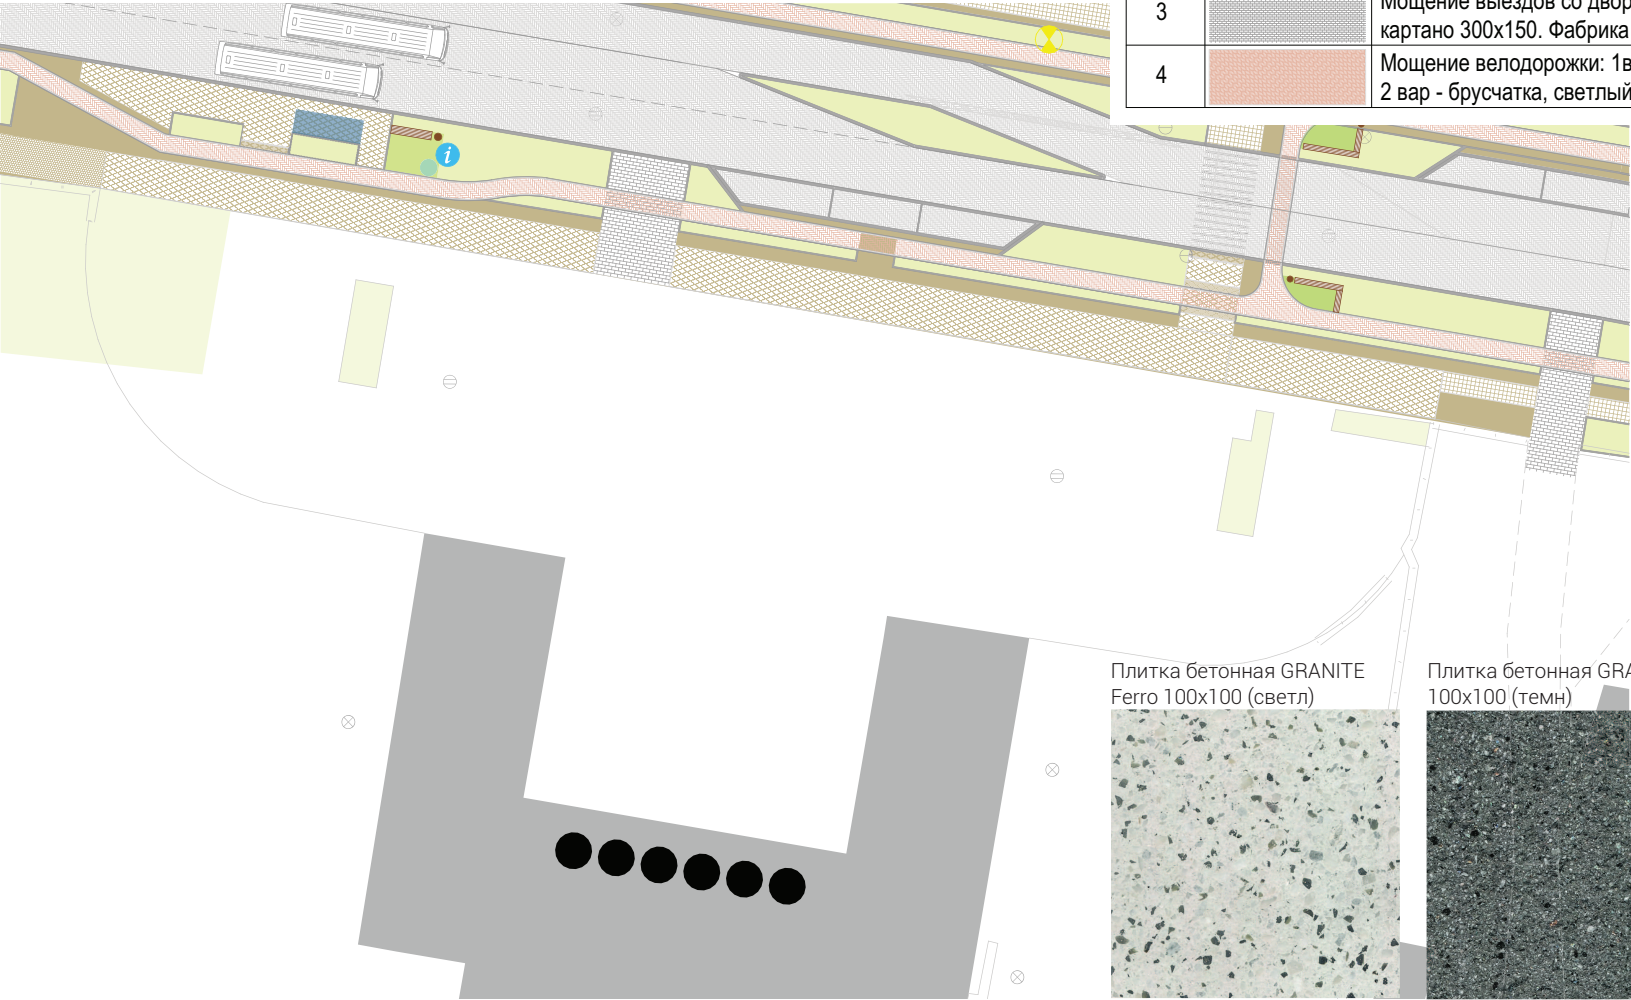

Плитка бетонная GRANITE Ferro 100х100 (светл)

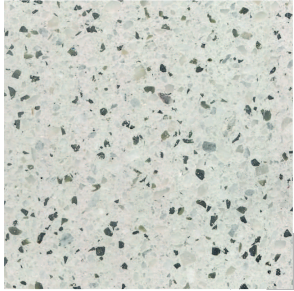

Плитка бетонная GRANITE 100х100 (темн)



Плитка бетонная - рисунок укладки в форме чешуи

