


# СКВЕР У ЛЮТЕРАНСКОЙ ОБЩИНЫ

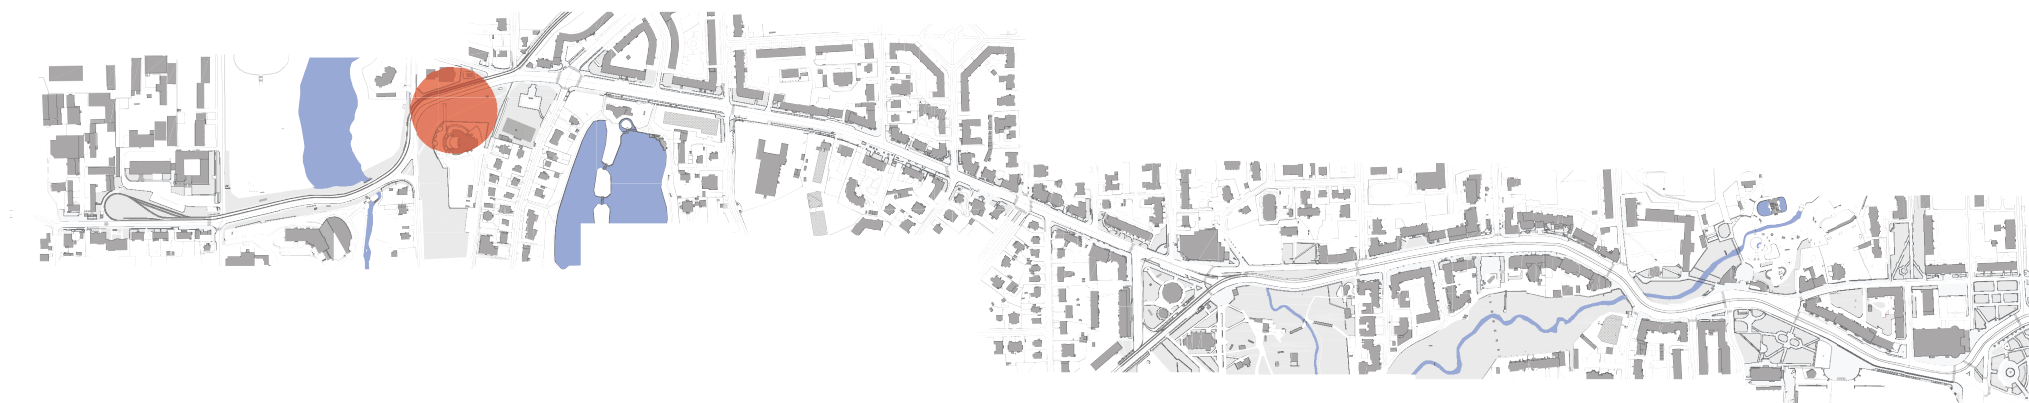

## СУЩЕСТВУЮЩАЯ СИТУАЦИЯ

- зелёные насаждения сквера находятся в удовлетворительном состоянии, однако отсутствует какая-либо инфраструктура для пешеходов (скамьи, освещение, урны), нет системы прогулочных дорожек,
- через сквер пролегает транзитный велосипедный маршрут,
- сохранились фрагменты круговой скамьи на пути ко входу на территорию лютеранской общины.


Зелёные насаждения сквера находятся в удовлетворительном состоянии, однако в нём отсутствует какая-либо инфраструктура для пешеходов (скамьи, освещение, урны), нет системы прогулочных дорожек. В настоящее время через сквер пролегает транзитный велосипедный маршрут. Также сохранились фрагменты круговой скамьи на пути ко входу на территорию лютеранской общины. Проектом предлагается создать комфортное пространство для тихого времяпровождения и отдыха путём устройства прогулочной сети дорожек. Сеть формируется двумя путями - широким транзитным, идущим параллельно существующей велодорожке, и более узкими, петляющими вокруг деревьев. Вокруг деревьев по пути следования узких дорожек устанавливаются скамьи. Освещение также выполнено двух типов: основное вдоль транзитного пути, и натянутые между деревьев тросы с подвесными светильниками для освещения всей территории сквера. Также проектом предлагается восстановить путь, ведущий к входу на территорию общины, и круговые скамьи на нём.



СХЕМА ПЛАНИРОВОЧНОЙ ОРГАНИЗАЦИИ ЗЕМЕЛЬНОГО УЧАСТКА М 1:500

Общественное пространство сквера у лютеранской общины предназначено для тихого времяпровождения, прогулок, отдыха.  
Прогулочная сеть дорожек сформирована двумя путями - широким транзитным, идущим параллельно существующей велодорожке, и более узкими, петляющими вокруг деревьев. Также концепцией предлагается восстановить путь, ведущий ко входу на территорию общины, и круговые скамьи на нём.

| Экспликация площадок и функциональных зон |                                                 |
|-------------------------------------------|-------------------------------------------------|
| №/№<br>П/П                                | Наименование                                    |
| 1                                         | Основной транзитный пешеходный путь через сквер |
| 2                                         | Велосипедная дорожка                            |
| 3                                         | Прогулочные пешеходные дорожки с зонами отдыха  |
| 4                                         | Площадь у Лютеранского храма/ место встреч      |
| 5                                         | Велопарковка                                    |
| 6                                         | Зона ожидания автотранспорта                    |


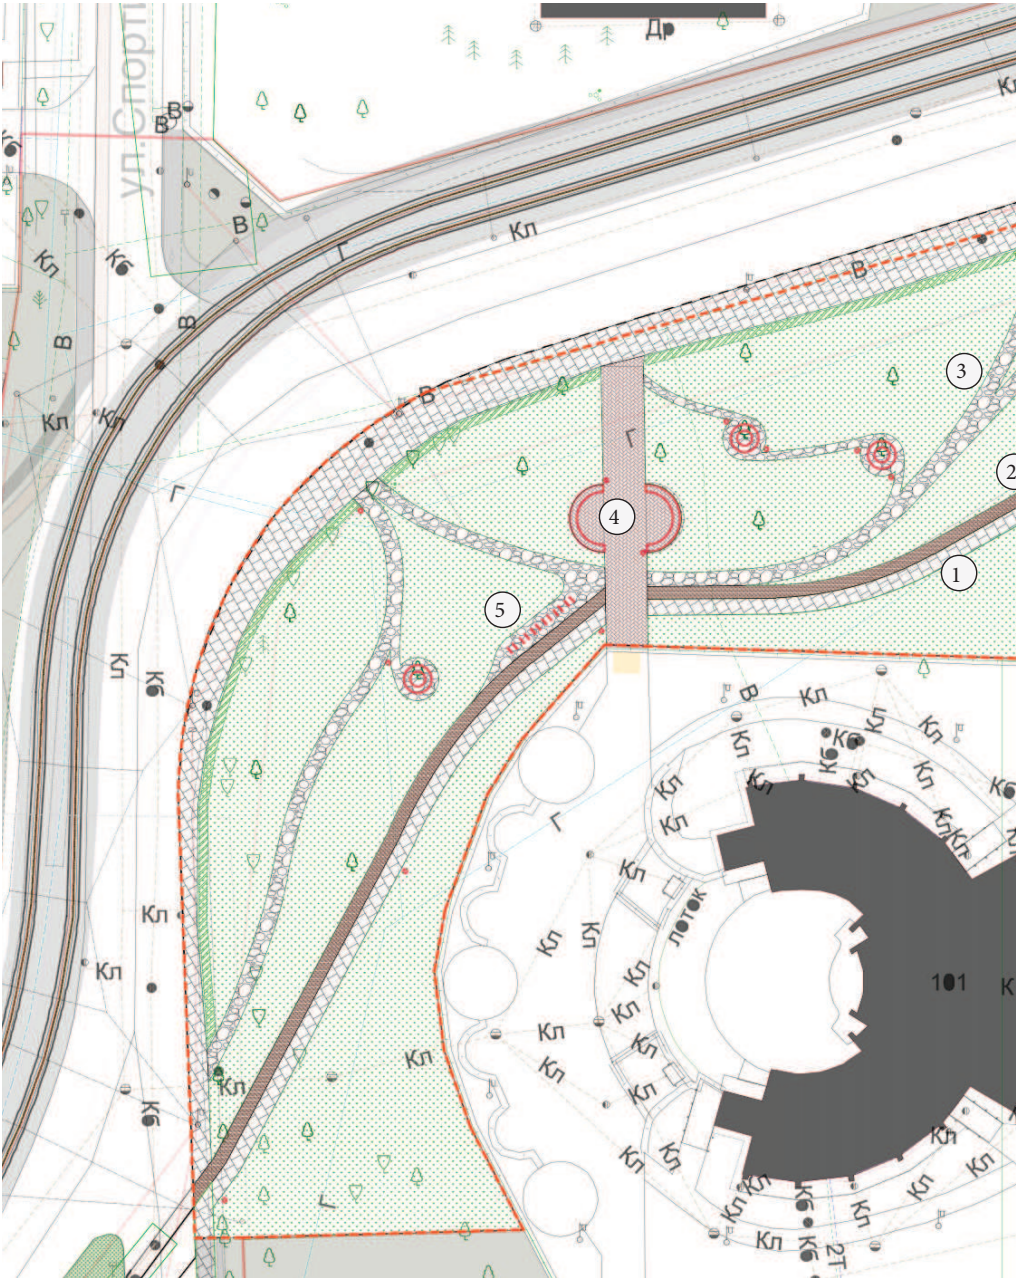




# ПЛАН МОЩЕНИЯ С УКАЗАНИЕМ ОСНОВНЫХ ТИПОВ ПОКРЫТИЙ

Основной пешеходный путь вдоль велодорожки предлагается выполнить из бетонной плитки.

Второстепенные дорожки для прогулок - из бетонной плитки малого формата, уложенные на расстоянии друг от друга для создания эффекта "садовых дорожек".

Аллею ко входу на территорию лютеранской общины предлагается выполнить из клинкерного кирпича, который сочетается с отделочным материалом собора.
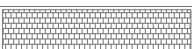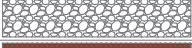
| Типы покрытий |                                                                                   |   |           |
|---------------|-----------------------------------------------------------------------------------|---|-----------|
| №/№ п/п       | Обозначение                                                                       | Наименование   | Кол-во    |
| 1             |  | Мощение пеш. тротуара вдоль улицы и основного пути в сквере: бетонная плитка 400х400мм. Фабрика Готика, серия NATUR | 1 460     |
| 2             |  | Клинкерный тротуарный кирпич                                                                                        | 520       |
| 3             |  | Брусчатка гранитная/ клинкерная для парковых дорожек                                                                | 420       |
| 4             |  | Специальное спортивное покрытие велодорожки                                                                         | см. Том 2 |

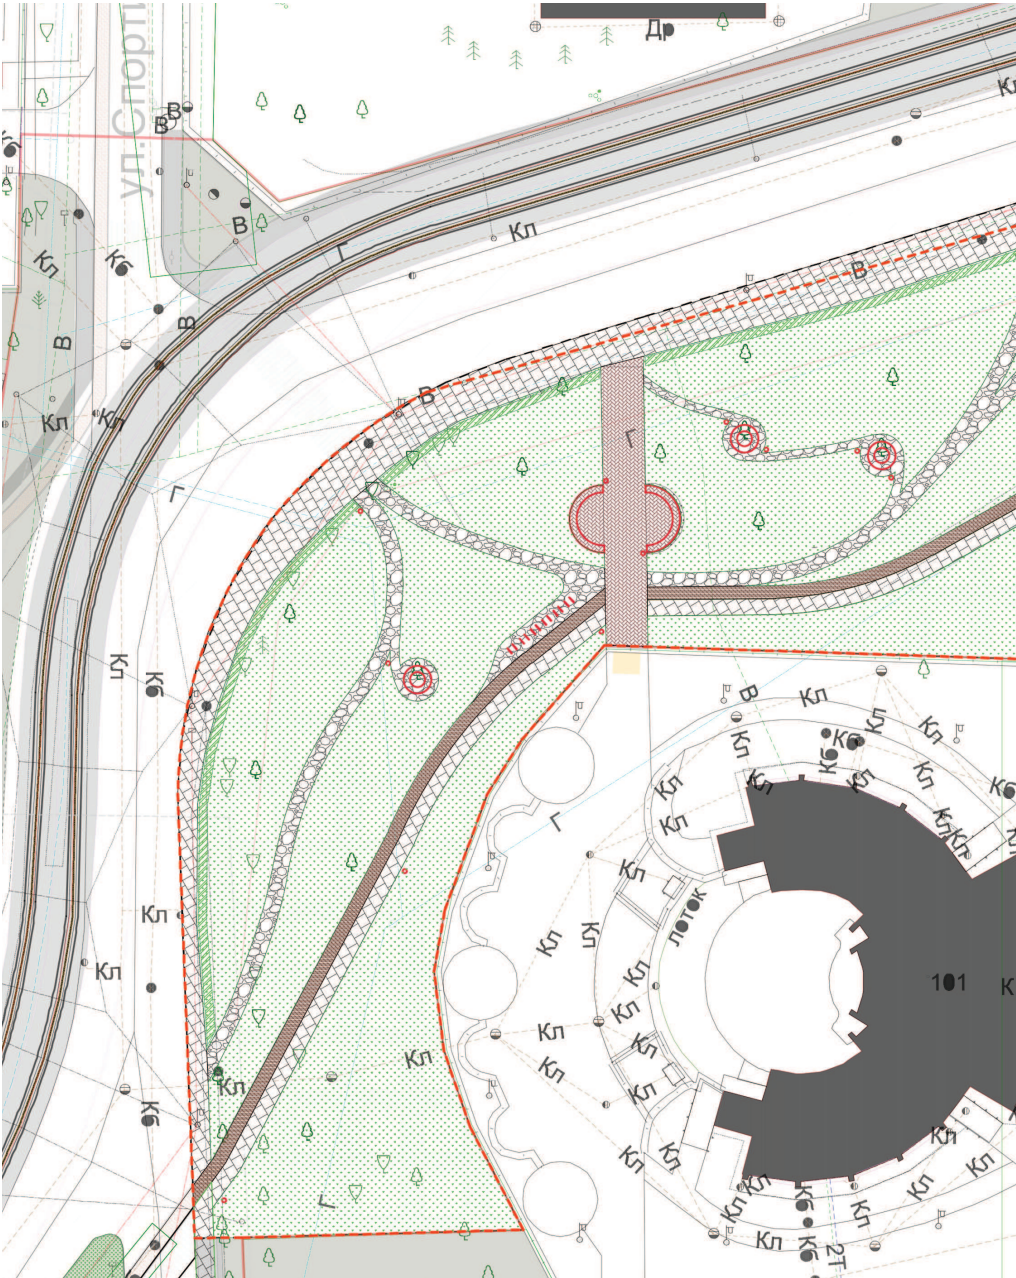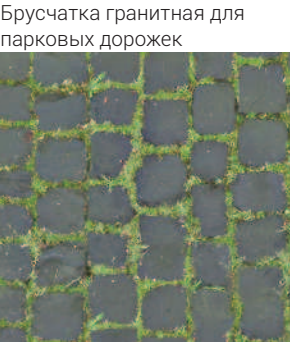

## СХЕМА ОЗЕЛЕНЕНИЯ М 1:500

| Условные обозначения                                                              |                 |
|-----------------------------------------------------------------------------------|-----------------|
| Обозначение                                                                       | Наименование    |
|  | живая изгородь  |
|  | Партерный газон |


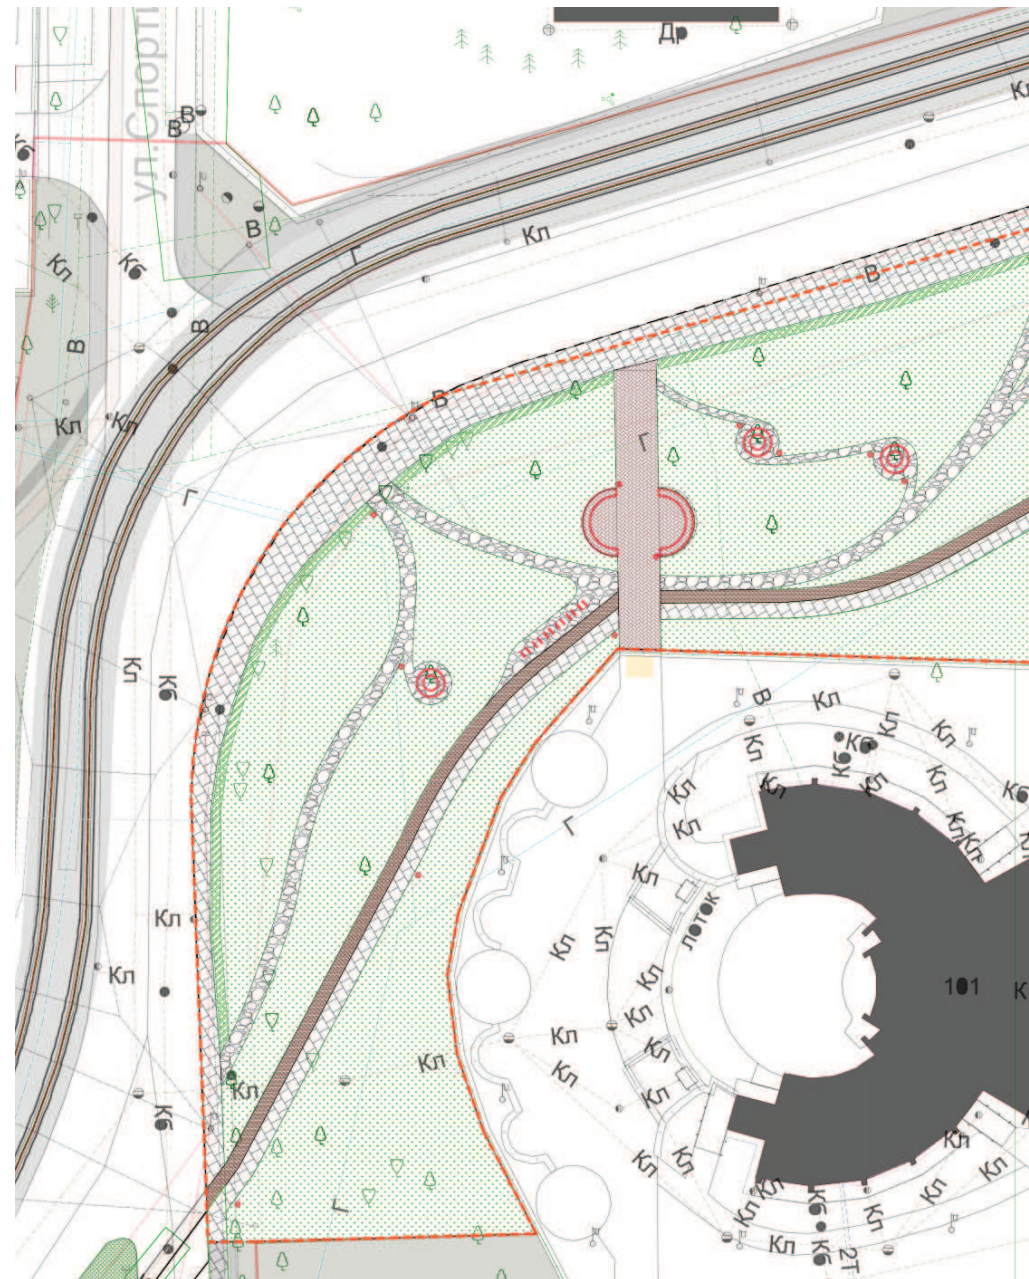


СХЕМА ОСВЕЩЕНИЯ М 1:500

| Типы осветительных приборов |             |                                                              |
|-----------------------------|-------------|--------------------------------------------------------------|
| №/№ п/п                     | Обозначение | Наименование                                                 |
| L3                          | ✕           | Светильник торшерного типа, 6 шт.                            |
| L5                          | ⦿           | Светящиеся шары (подвешиваются, монтируются на МАФы), 24 шт. |
| L8                          | ⦿           | Опора освещения с двумя прожекторами, 18 шт.                 |
| L10                         | ○           | Опора для светильников/ трамвайных проводов, 18 шт.          |

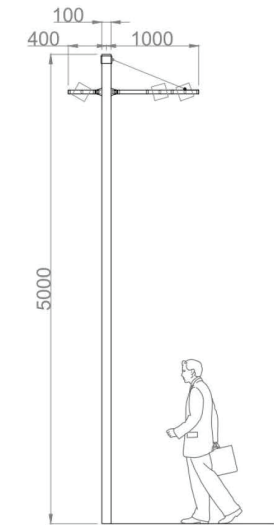

Сечение по светильнику L8



L3 Светильник торшерного типа Сарос Мартини h=4м



L5 Подвесной шар





L8 Прожекторы L1 Group на опоре h=5м

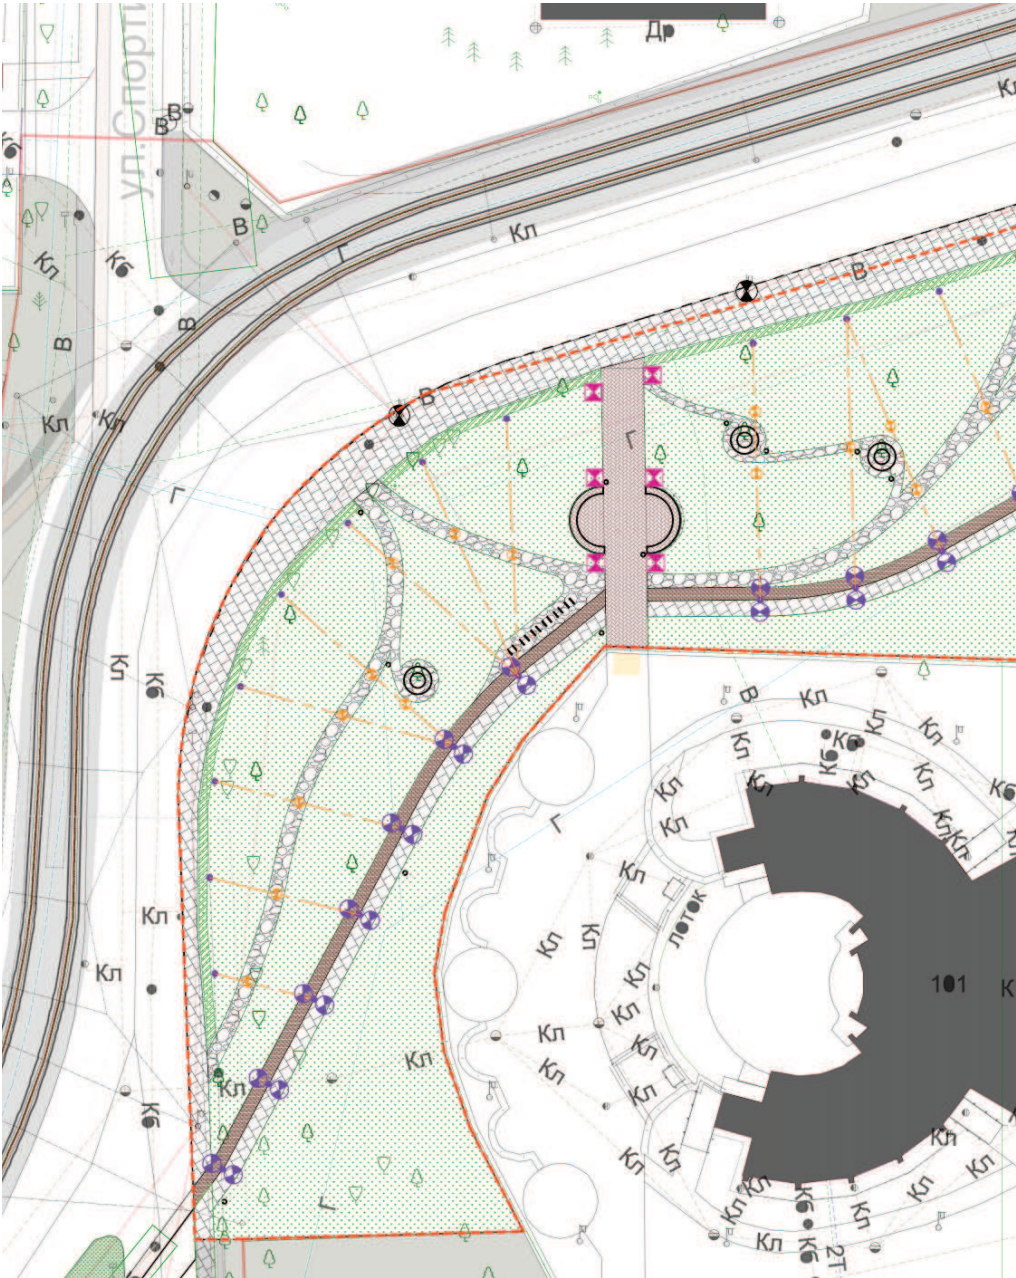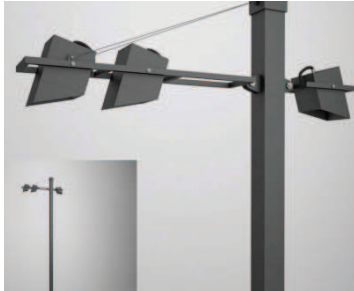

ПЛАН РАССТАНОВКИ МАЛЫХ АРХИТЕКТУРНЫХ ФОРМ М 1:500

| Экспликация объектов |                                                                                   |                                    |
|----------------------|-----------------------------------------------------------------------------------|------------------------------------|
| №/№<br>п/п           |                                                                                   | Наименование                       |
| 1                    |  | Скамья индивидуальная тип 4, 5 шт. |
| 2                    |  | Скамья индивидуальная тип 5, 2 шт. |
| 3                    |  | Урна, 15 шт.                       |
| 4                    |  | Велопарковка, 10 шт.               |

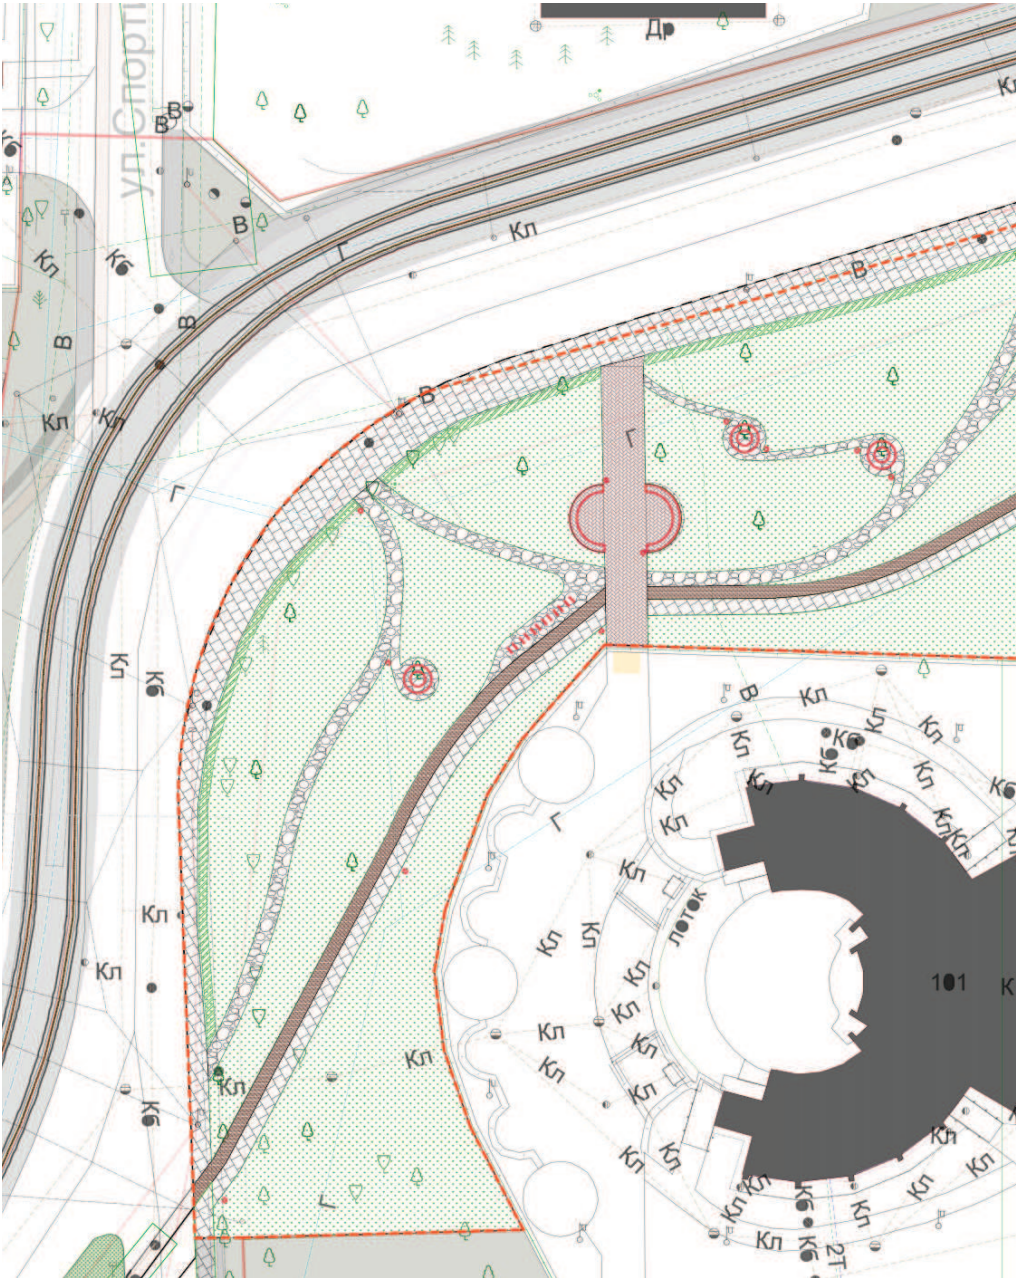

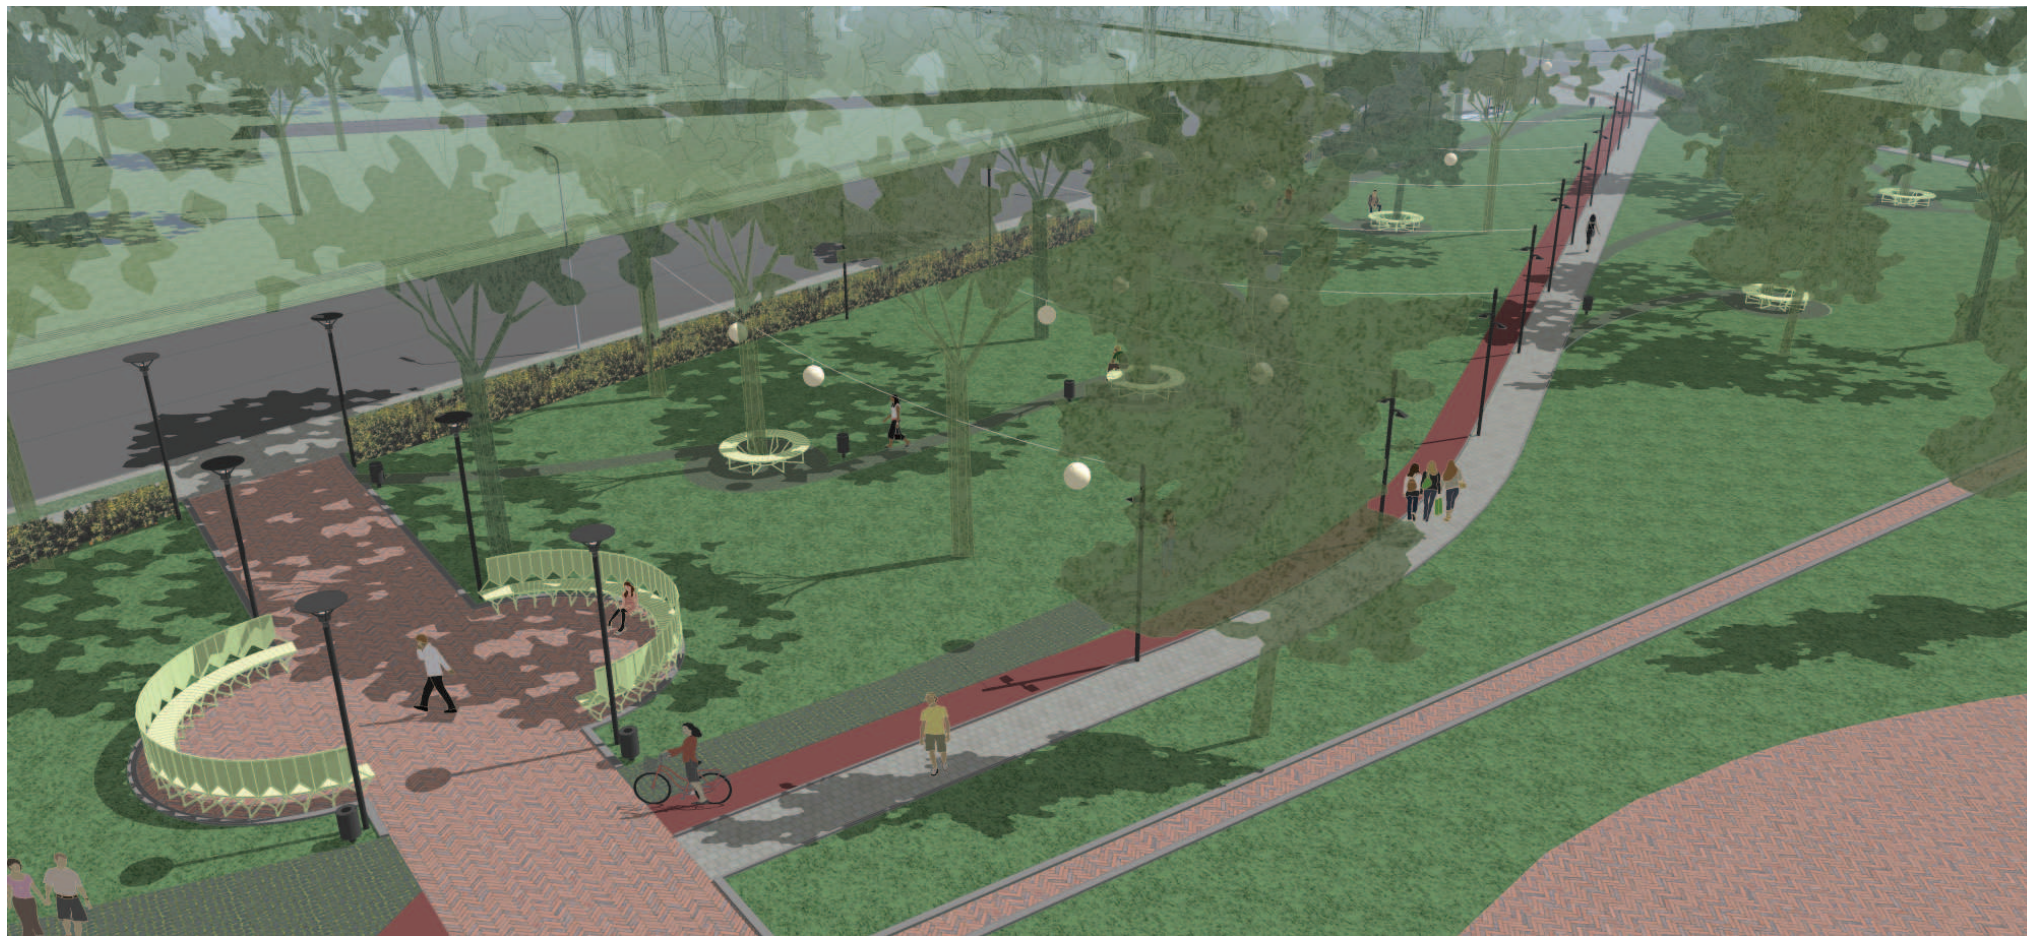









## Индивидуальные МАФы

Участок №3. Сквер у Лютеранского храма

СКАМЬЯ ИНДИВИДУАЛЬНАЯ ТИП 4

КОЛИЧЕСТВО: 5 ШТ.

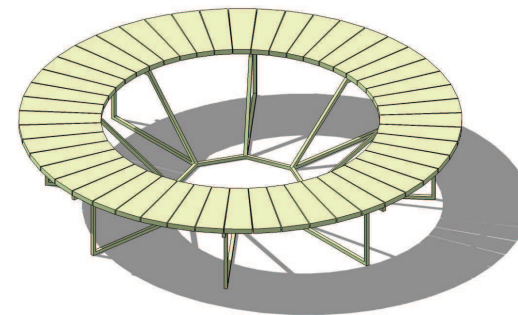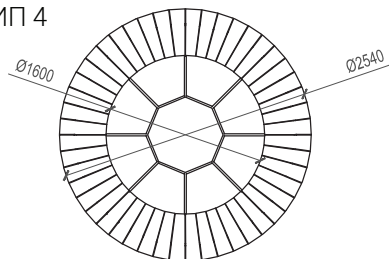

СКАМЬЯ ИНДИВИДУАЛЬНАЯ ТИП 5

КОЛИЧЕСТВО: 2 ШТ.

