


ПУТЬ ВДОЛЬ ПРУДА ПИОНЕРСКИЙ

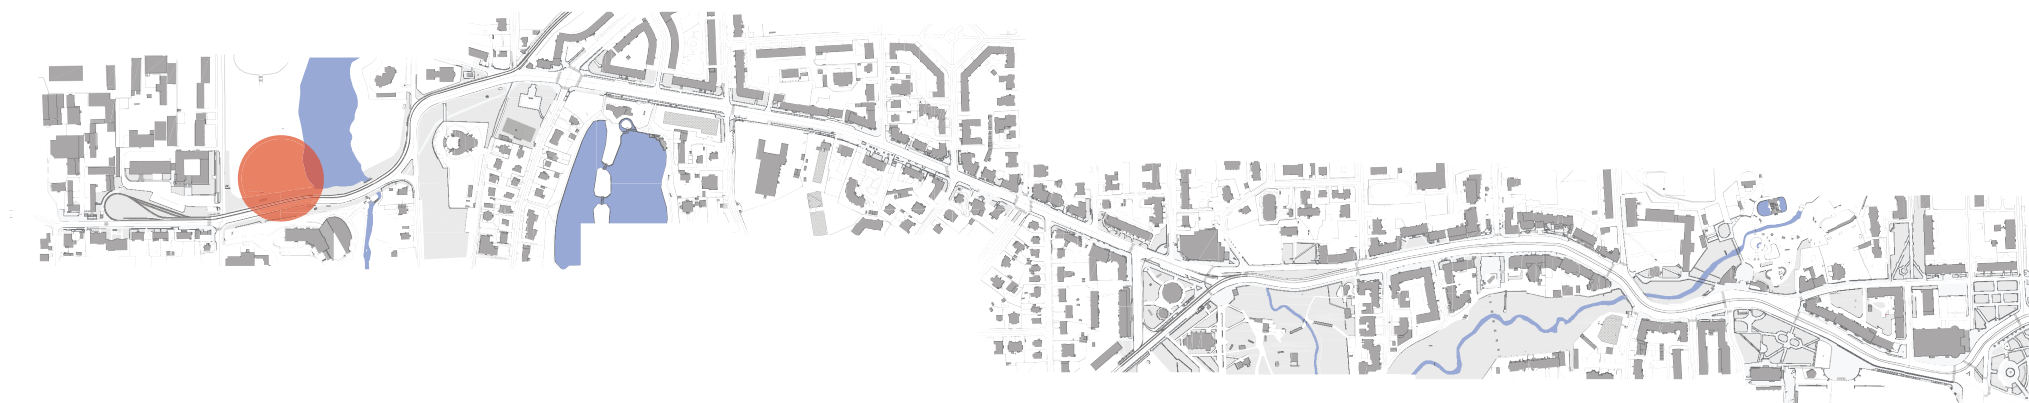

СУЩЕСТВУЮЩАЯ СИТУАЦИЯ

Данный участок характеризуется несколькими проблемами:

- отсутствием благоустроенной и безопасной среды для пешеходов и велосипедистов вдоль трамвайных путей,
- плохим состоянием деревьев вдоль трамвайных путей, что связано с их плохой адаптацией к условиям произрастания и воздействием заболеваний,
- несоответствием существующего указателя и входа на аллею к стадиону «Пионер» будущему статусу стадиона-участника Чемпионата-2018,
- разрушенным состоянием исторического ограждения через ручей «Воздушный».




This technical drawing shows a road layout with a bridge crossing a water body. The road is marked with a dashed red line and a solid red line. The bridge is labeled with '1' and '2'. The water body is labeled with '3'. The drawing includes various symbols for trees, buildings, and other features. The road is labeled with 'КП' and 'КН'. The water body is labeled with 'Г'. The drawing is a detailed plan view of a road and its surroundings.

У входа на аллею стадиона предусмотрено размещение конструкции-портала с сиденьями, декоративным освещением и названием стадиона, и реконструировать историческую решётку ограждения.

Экспликация площадок и функциональных зон	
№/№ п/п	Наименование
1	Пешеходный тротуар
2	Благоустройство моста у р. Воздушный
3	Организация входа на стадион Пионер
4	Пандус для мпн
5	Велосипедная дорожка к стадиону

ПЛАН МОЩЕНИЯ С УКАЗАНИЕМ ОСНОВНЫХ ТИПОВ ПОКРЫТИЙ М 1:500

УЧАСТОК № 2

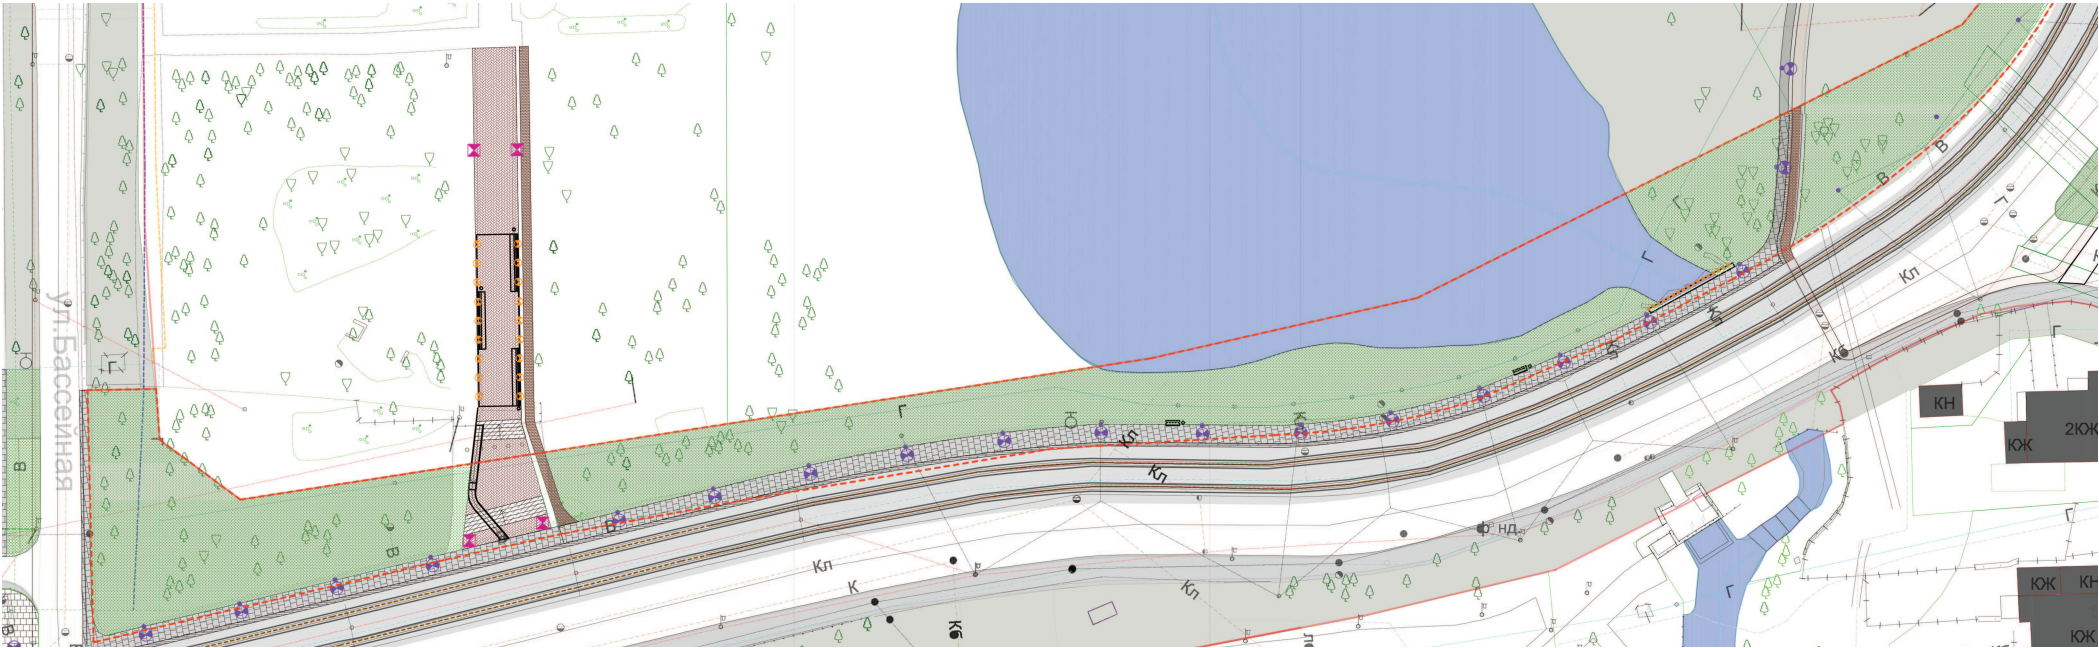

Плитка бетонная 400х400мм
Серия NATUR



Отделка ступеней
гранитными плитами




Клинкерный тротуарный
кирпич 100х200мм



Мошение вдоль трамвайных путей сформировано из двух типов плитки малого формата - это износостойчивое покрытие, удобное в эксплуатации, при ремонте подземных коммуникаций и уборке. Ступени, ведущие ко входу на стадион, предлагается отделать гранитными плитами, а мошение собственного дорожки - клинкерным кирпичом. Такое сочетание даёт выразительный декоративный эффект и отсылку к традиционным строительным материалам города.

№/№ п/п	Типы покрытий		
	Обозначение	Наименование	Кол-во
1		Мошение пешеходного тротуара; бетонная плитка 400х400мм, Фабрика Готика, серия NATUR	620
2		Клинкерный тротуарный кирпич	520
3		Отделка ступеней крупноформатными плитами гранита	65
4		Специальное спортивное покрытие велодорожки	см. Том 2

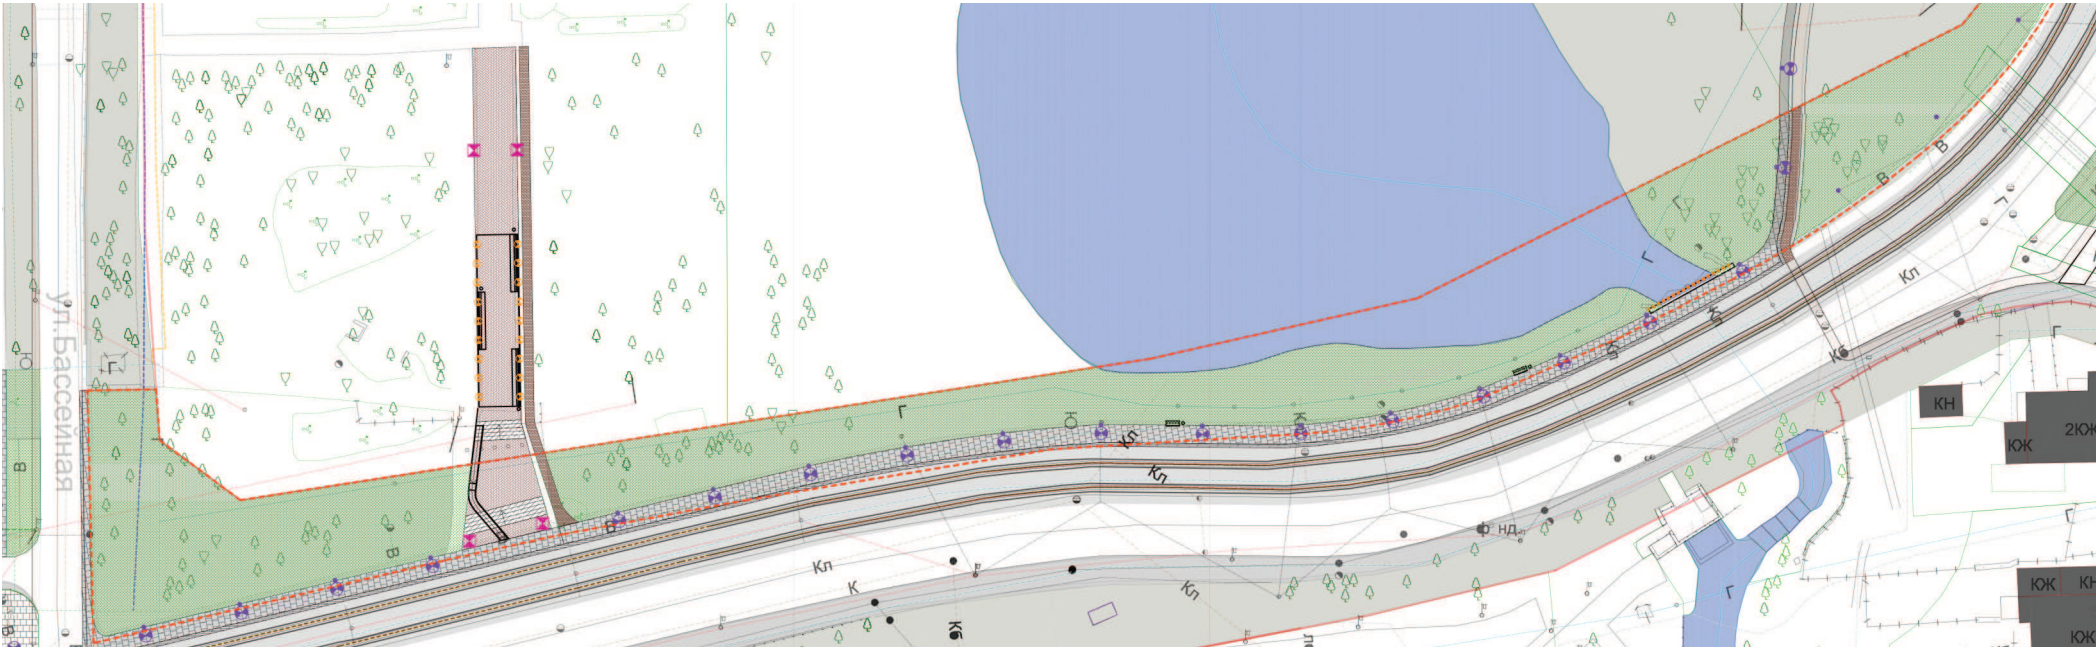


Предлагается произвести выпилку старых и больных деревьев вдоль трамвайных путей (в том числе каштанов конских), а произрастающие на берегу пруда декоративные деревья и кустарники проредить и частично заменить новыми. В целом зеленый массив вокруг пруда и стадиона требует тщательных рубок ухода (обрезка сухостоя, спил сухих веток, прореживание самосева, удаление веток, пораженных оملей и пр.)

Условные обозначения	
Обозначение	Наименование
	Партерный газон

СХЕМА ОСВЕЩЕНИЯ М 1:500

УЧАСТОК № 2

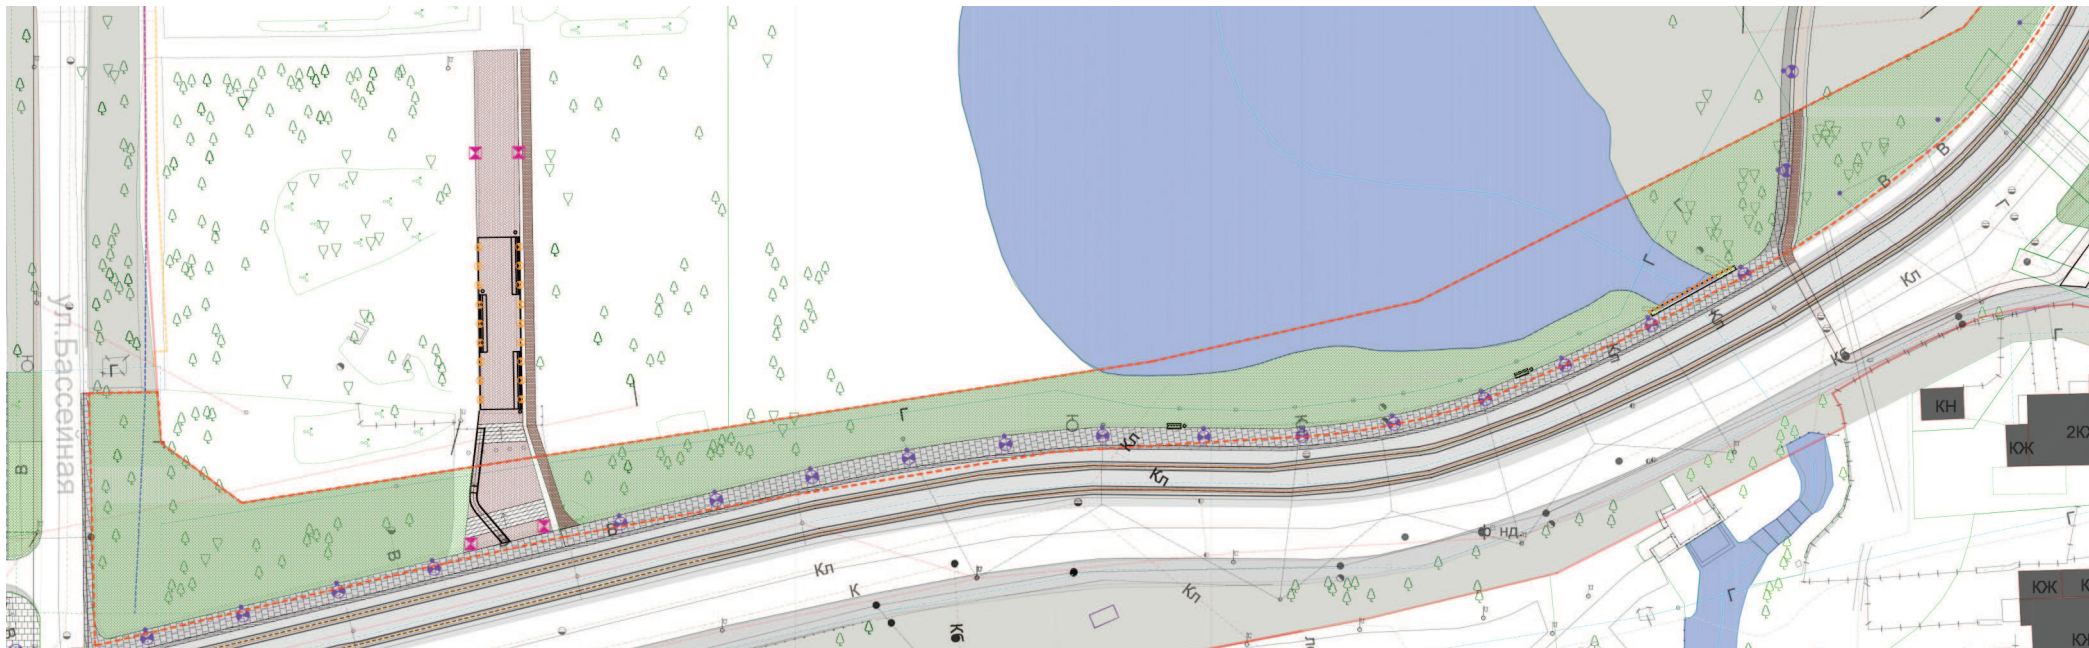

L3 Светильник торшерного
типа Capos Aksel h=4м




L5 Светильник Capos Globus



L9 Прожекторы L1 Group на
опоре h=9м




L6 Подсветка реставрируемого ограждения/ аналог (дополнительное сооружение современного ограждения в виде металлической трубы со встроенными в нее светильниками, которое является функциональным и в то же время служит подсветкой исторического ограждения.

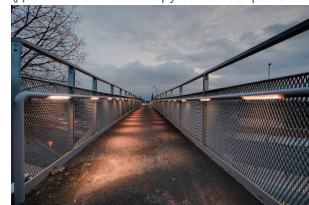


Функциональное освещение участка формируется из опор с прожекторами, размещённых вдоль трамвайных путей. Декоративное освещение размещено в перилах реконструируемого ограждения через ручей, вдоль аллеи стадиона и конструкции портала.

Типы осветительных приборов		
№/№ п/п	Обозначение	Наименование
L3		Светильник торшёрного типа, 4 шт.
L5		Светящиеся шары (подвешиваются, монтируются на МАФы), 18 шт.
L6		Декоративная подсветка объектов, 12 п.м
L9		Опора освещения с проектором, 18 шт.

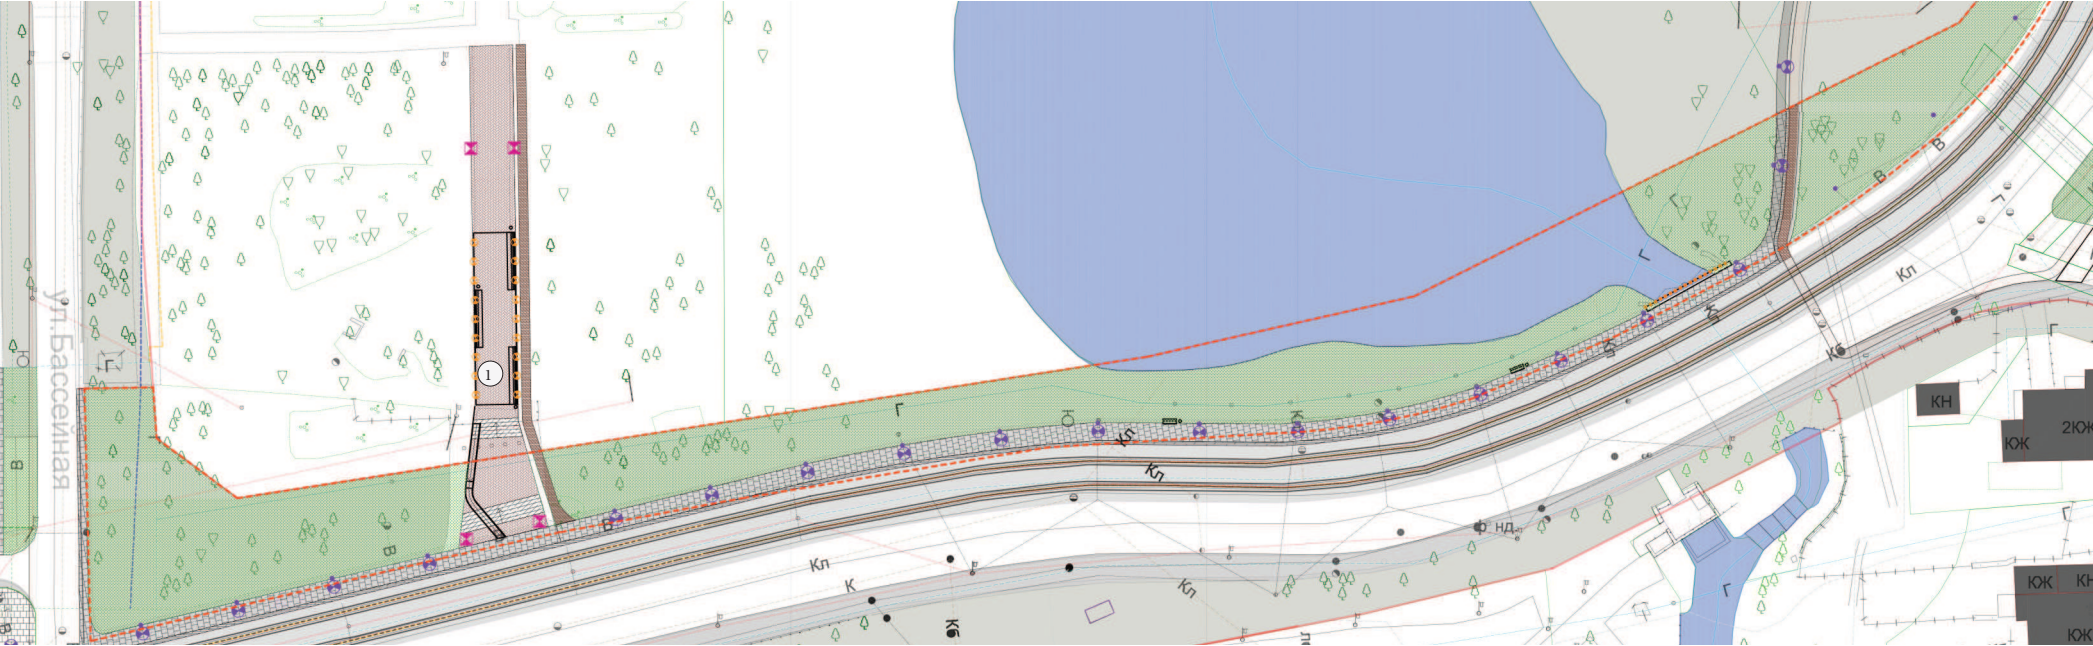

Малые архитектурные формы участка включают реконструируемое ограждение мостового перехода через ручей, скамьи вдоль трамвайных путей, конструкцию входного портала на аллею стадиона "Пионер".

Экспликация объектов		
№/№ п/п		Наименование
1	①	Входная группа , 1 шт.
2	▬	Скамья тип 2 (типовая), 5 шт.
3	•	Урна, 5 шт.

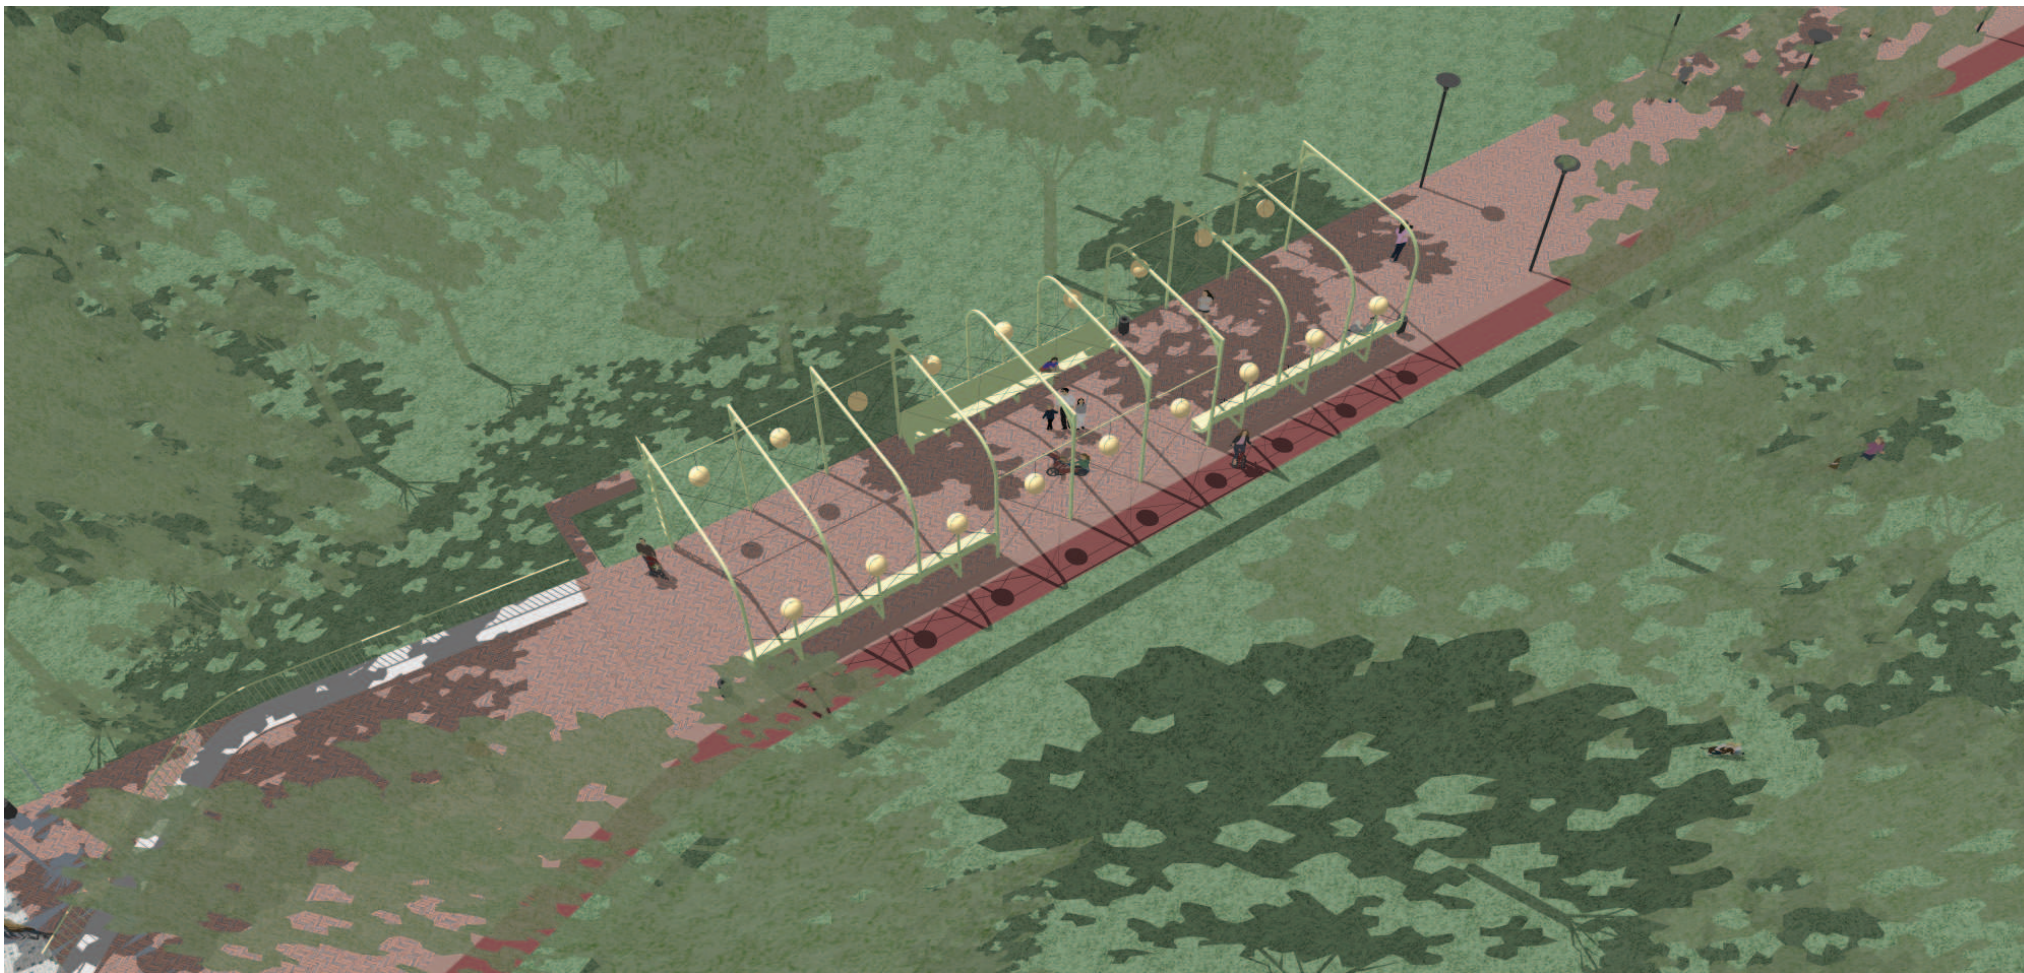





Индивидуальные МАФы

Участок №2. Стадион Пионер

МАЛЫЕ АРХИТЕКТУРНЫЕ ФОРМЫ

ВХОДНАЯ ГРУППА НА СТАДИОН ПИОНЕР

КОЛИЧЕСТВО: 1 ШТ.

