

ООО "Кадастровый инженер"

Арх. № МК -46/15 -АР

Экз. №

Заказчик: МКУ "Калининградская служба заказчика"

Проектная документация

по реконструкции парковой зоны ул. Яналова - ул. Каштановая аллея"
в рамках муниципальной программы "Благоустройство и экология городского округа"
"Город Калининград" в 2015 г."

Раздел 3

Альбом визуализации архитектурных решений.

Директор

Дзюба В.В.

ООО "Кадастровый инженер"

Проектная документация

по реконструкции парковой зоны ул. Яналова - ул. Каштановая аллея"
в рамках муниципальной программы "Благоустройство и экология городского округа"
"Город Калининград" в 2015 г."

Раздел 3

Альбом визуализации архитектурных решений.

236006 Россия, г.Калининград, Ленинский пр-т, 30,
БЦ "Калининград Плаза", 4 этаж, каб. 411, т.8(4012)53-93-58, 555-303
e-mail: kadastr39@gmail.com; www.kadastr39.ru



Лесо-парковая зона.



Пешеходная дорожка вдоль площадки для выгула собак со стороны ул. Яналова.



Место для выгула собак .



Пешеходная дорожка вдоль площадки для выгула собак с ул. Каштановая аллея.


СОГЛАСОВАНО

Взам. инв. №

Подпись и дата

Инв. № подл.

					МК- 46/15 - АР			
					Реконструкция парковой зоны ул. Яналова -ул. Каштановая аллея в рамках муниципальной программы "Благоустройство и экология городского округа "Город Калининград" в 2015г.			
Изм.	Лист	№ документ	Подпись	Дата		СТАДИЯ	ЛИСТ	ЛИСТОВ
					Визуализация проектных решений	П	1	37
						ООО "Кадастровый инженер"		

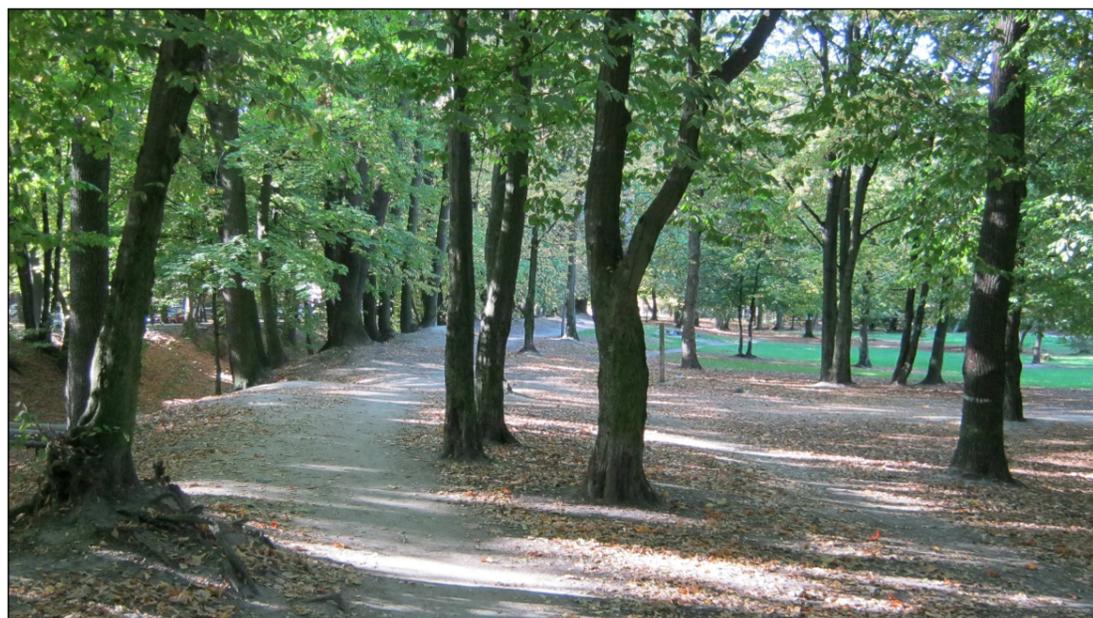

Пешеходная дорожка вдоль ул. Яналова.



Пешеходный мостик с ул. Яналова.



Пешеходный мостик с ул. Яналова.



Пешеходный мостик с ул. Яналова.

СОГЛАСОВАНО

Взам. инв. №


Подпись и дата

Инв. № подл.

					МК- 46/15 - АР			
					<i>Реконструкция парковой зоны ул. Яналова -ул. Каштановая аллея в рамках муниципальной программы "Благоустройство и экология городского округа "Город Калининград" в 2015г.</i>			
Изм.	Лист	№ документ	Подпись	Дата	Визуализация проектных решений	СТАДИЯ	ЛИСТ	ЛИСТОВ
						П	2	37
ГИП	Ясюк				ООО "Кадастровый инженер"			
Инженер	Ясюк							
Н. контр.	Ворошень							



Вид на центральную площадку с пешеходной мостика .

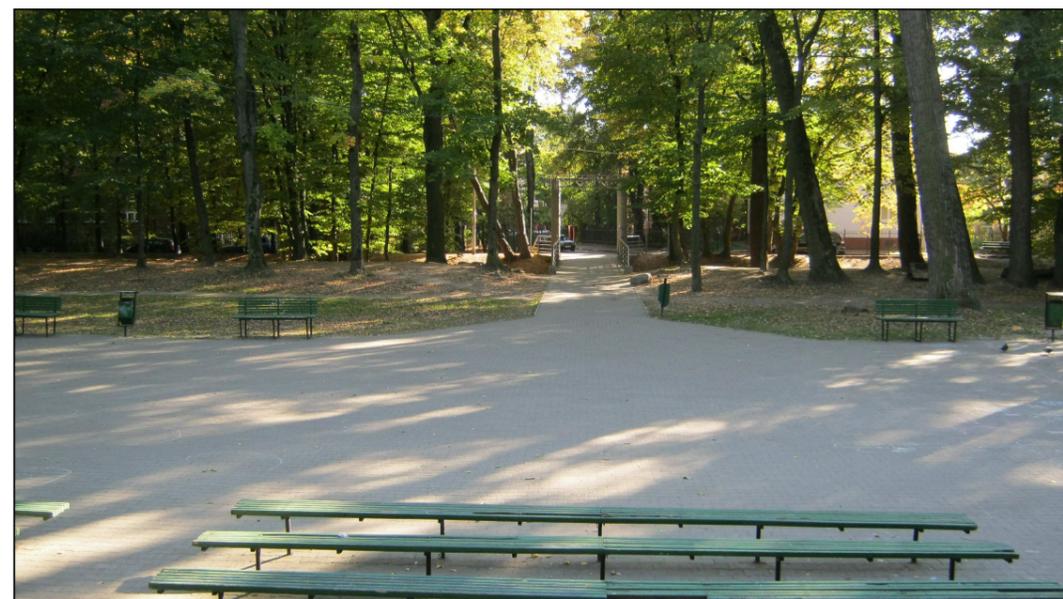

Вид на центральную площадку с пешеходной мостика .



Вид на центральную площадку со стороны детской площадки.



Вид на сцену с пешеходной мостика .

СОГЛАСОВАНО

Взам. инв. №


Подпись и дата

Инв. № подл.

					МК- 46/15 - АР			
					Реконструкция парковой зоны ул. Яналова -ул. Каштановая аллея в рамках муниципальной программы "Благоустройство и экология городского округа "Город Калининград" в 2015г.			
Изм.	Лист	№ документ	Подпись	Дата	Визуализация проектных решений	СТАДИЯ	ЛИСТ	ЛИСТОВ
						П	3	37
						ООО "Кадастровый инженер"		



Вид на детскую площадку.

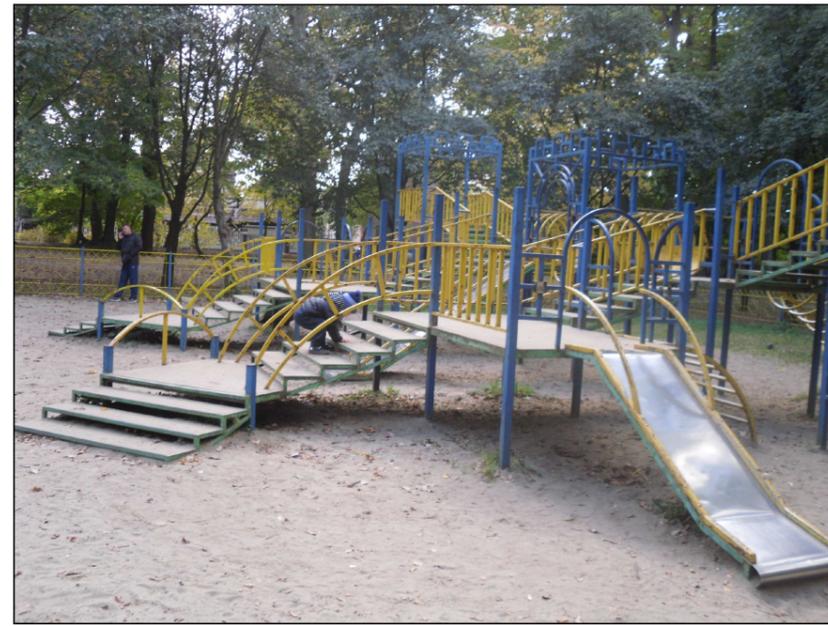

Вид на детскую площадку.



Вид на детскую площадку.



Вид на детскую площадку.

СОГЛАСОВАНО

Взам. инв. №

Подпись и дата

Инв. № подл.

					МК- 46/15 - АР			
					Реконструкция парковой зоны ул. Яналова -ул. Каштановая аллея в рамках муниципальной программы "Благоустройство и экология городского округа "Город Калининград" в 2015г.			
Изм.	Лист	№ документ	Подпись	Дата	Визуализация проектных решений	СТАДИЯ	ЛИСТ	ЛИСТОВ
						П	4	37
						ООО "Кадастровый инженер"		



Вид на футбольную площадку.



Вид на волейбольную площадку.



Вид на спортивное оборудование вдоль пешеходных дорожек.



Вид на спортивное оборудование вдоль пешеходных дорожек.

СОГЛАСОВАНО

Взам. инв. №

Подпись и дата

Инв. № подл.

					МК- 46/15 - АР			
					Реконструкция парковой зоны ул. Яналова -ул. Каштановая аллея в рамках муниципальной программы "Благоустройство и экология городского округа "Город Калининград" в 2015г.			
Изм.	Лист	№ документ	Подпись	Дата		СТАДИЯ	ЛИСТ	ЛИСТОВ
					Визуализация проектных решений	П	5	37
ГИП		Ясюк				ООО "Кадастровый инженер"		
Инженер		Ясюк						
Н. контр.		Ворошень						

СОГЛАСОВАНО



Взам. инв. №

Подпись и дата

Инв. № подл.

					МК- 46/15 - АР			
					Реконструкция парковой зоны ул. Яналова -ул. Каштановая аллея в рамках муниципальной программы "Благоустройство и экология городского округа "Город Калининград" в 2015г.			
					Визуализация проектных решений	СТАДИЯ	ЛИСТ	ЛИСТОВ
						П	8	37
Изм.	Лист	№ документ	Подпись	Дата		ООО "Кадастровый инженер"		
ГИП		Ясюк						
Инженер		Ясюк						
Н. контр.		Ворошень						



СОГЛАСОВАНО

Взам. инв. №

Подпись и дата

Инв. № подл.

					МК- 46/15 - АР			
					Реконструкция парковой зоны ул. Яналова -ул. Каштановая аллея в рамках муниципальной программы "Благоустройство и экология городского округа "Город Калининград" в 2015г.			
Изм.	Лист	№ документ	Подпись	Дата	Визуализация проектных решений	СТАДИЯ	ЛИСТ	ЛИСТОВ
						П	13	37
ГИП		Ясюк				ООО "Кадастровый инженер"		
Инженер		Ясюк						
Н. контр.		Ворошень						



Снаряд для дрессировки собак ЭА-10

Параметры
 Длина: 3300 мм.
 Ширина: 260 мм.
 Высота: 650 мм.



Снаряд для дрессировки собак ЭА-12

Параметры
 Длина: 2700 мм.
 Ширина: 740 мм.
 Высота: 600 мм.



Снаряд для дрессировки собак ЭА-11

Параметры
 Длина: 1800 мм.
 Ширина: 600 мм.
 Высота: 640 мм.



Снаряд для дрессировки собак ЭА-13

Параметры
 Длина: 3505 мм.
 Ширина: 500 мм.
 Высота: 1140 мм.



Снаряд для дрессировки собак ЭА-5

Параметры
 Длина: 1600 мм.
 Ширина: 50 мм.
 Высота: 1000 мм.




Снаряд для дрессировки собак ЭА-3

Параметры
 Длина: 1640 мм.
 Ширина: 42 мм.
 Высота: 2000 мм.

СОГЛАСОВАНО


Име. № подл.	
Подпись и дата	
Взам. инв. №	

					МК- 46/15 - АР			
					Реконструкция парковой зоны ул. Яналова -ул. Каштановая аллея в рамках муниципальной программы "Благоустройство и экология городского округа "Город Калининград" в 2015г.			
Изм.	Лист	№ документ	Подпись	Дата	Визуализация проектных решений	СТАДИЯ	ЛИСТ	ЛИСТОВ
						П	17	37
ГИП	Ясюк					ООО "Кадастровый инженер"		
Инженер	Ясюк							
Н. контр.	Ворошень							

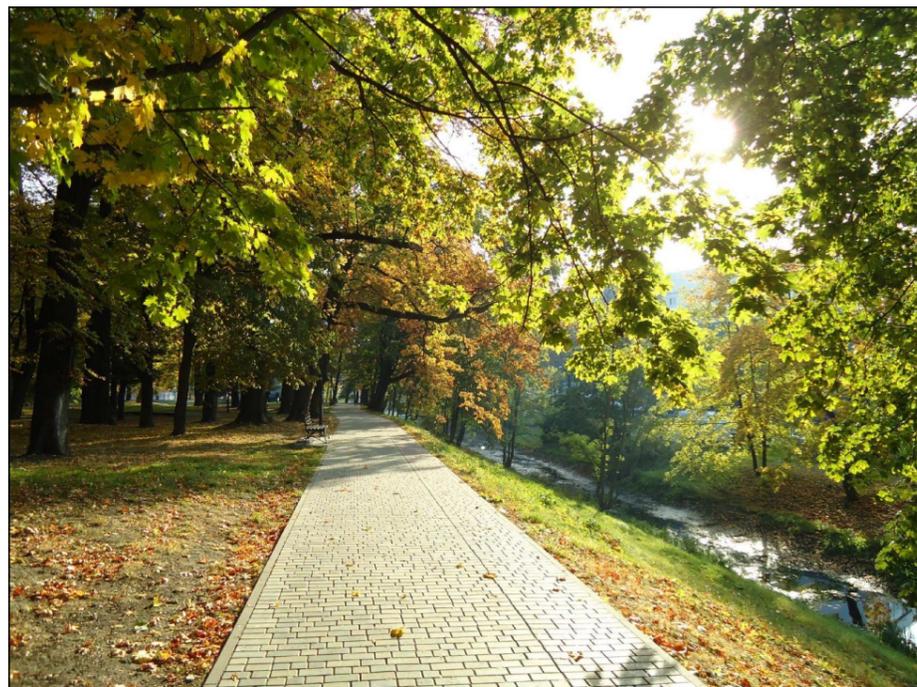

Одно из самых популярных на сегодняшний день покрытий для дорог и дорожек является дорожная плитка кирпич. Она имеет массу преимуществ по сравнению с ее основными конкурентами, к которым относят асфальт и брусчатку. Основным достоинством дорожной плитки считается внешний вид. Такая дорожка будет более привлекательной и функциональной по сравнению с тем же асфальтом или брусчаткой. Так, дорожная плитка кирпич относится к разряду экологически чистых материалов, а стандартные размеры облегчают работу с данным материалом.

При повреждении плитки (хотя сделать это достаточно сложно), достаточно заменить ее на новую и не нужно полностью снимать все покрытие, чтобы его заменить или обновить. Еще одним преимуществом данного уличного покрытия являются его свойства, позволяющие выдерживать различные погодные условия – от экстремально низких температур до жары и большой влажности. В том числе дорожная плитка кирпич не способствует возникновению луж, поэтому ее часто используют для обустройства мест с повышенным потоком людей, например на площадях города и центральных улицах, возле больших торговых центров, эксклюзивных магазинов или перед входом в государственные учреждения. По долговечности такое покрытие намного выгоднее, чем асфальт и брусчатка, а большой выбор декоративного кирпича для дорожек позволяет воплотить практически любой архитектурный или дизайнерский замысел

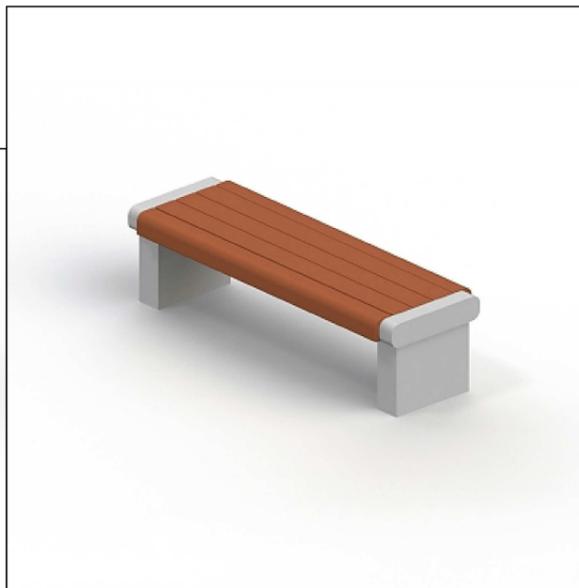


Диван садово-парковый выполнен на железобетонном окрашенном каркасе из ножек и балки, соединенных вместе. Сидение со спинкой состоит из деревянных досок сечением 110x40 мм и угловых досок сечением 100x40x40 мм. Деревянные детали должны быть тщательно отшлифованы, загрунтованы и окрашены профессиональными акриловыми красками в заводских условиях.
Монолитная железобетонная окрашенная урна, украшенная объемным рельефом и гладкой окантовкой, с металлической оцинкованной вставкой с двумя ручками.

СОГЛАСОВАНО

Име. № подл.	Подпись и дата	Взам. инв. №

					МК- 46/15 - АР			
					Реконструкция парковой зоны ул. Яналова -ул. Каштановая аллея в рамках муниципальной программы "Благоустройство и экология городского округа "Город Калининград" в 2015г.			
Изм.	Лист	№ документ	Подпись	Дата	Визуализация проектных решений	СТАДИЯ	ЛИСТ	ЛИСТОВ
ГИП	Ясюк					П	18	37
Инженер	Ясюк					ООО "Кадастровый инженер"		
Н. контр.	Ворошень							

Проект детской площадки для детей от 6 лет

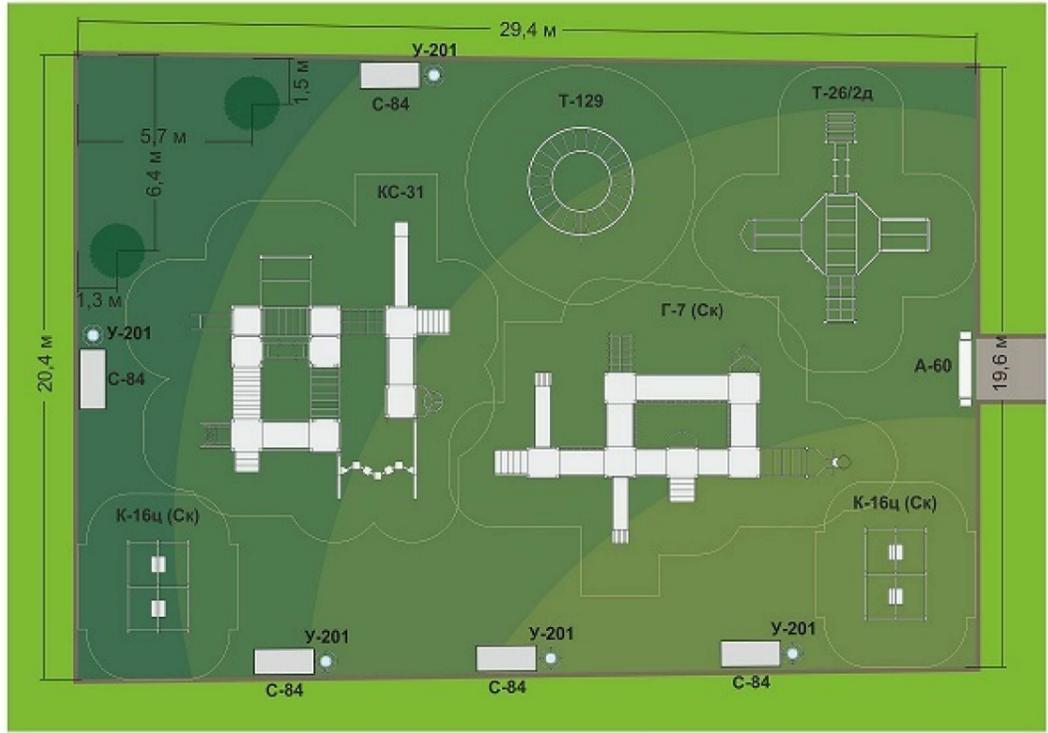


СОГЛАСОВАНО

Име. № подл.	
Подпись и дата	
Взам. инв. №	

					МК- 46/15 - АР			
					Реконструкция парковой зоны ул. Яналова -ул. Каштановая аллея в рамках муниципальной программы "Благоустройство и экология городского округа "Город Калининград" в 2015г.			
Изм.	Лист	№ документ	Подпись	Дата	Визуализация проектных решений	СТАДИЯ	ЛИСТ	ЛИСТОВ
						П	19	37
						ООО "Кадастровый инженер"		

Оборудование детской площадки для детей от 6 лет.

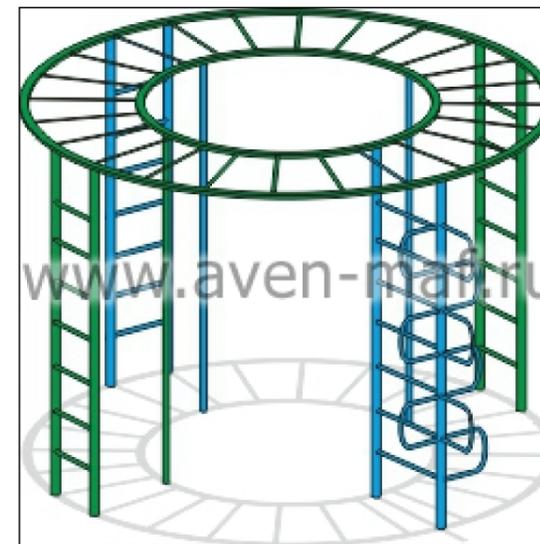

СОГЛАСОВАНО

Взам. инв. №

Подпись и дата

Инв. № подл.

					МК- 46/15 - АР			
					Реконструкция парковой зоны ул. Яналова -ул. Каштановая аллея в рамках муниципальной программы "Благоустройство и экология городского округа "Город Калининград" в 2015г.			
Изм.	Лист	№ документ	Подпись	Дата	Визуализация проектных решений	СТАДИЯ	ЛИСТ	ЛИСТОВ
ГИП	Ясюк					П	20	37
Инженер	Ясюк							
Н. контр.	Ворошень					ООО "Кадастровый инженер"		

Оборудование детской площадки для детей от 6 лет.



СОГЛАСОВАНО

Име. № подл. Подпись и дата Взам. инв. №

					МК- 46/15 - АР			
					Реконструкция парковой зоны ул. Яналова -ул. Каштановая аллея в рамках муниципальной программы "Благоустройство и экология городского округа "Город Калининград" в 2015г.			
Изм.	Лист	№ документ	Подпись	Дата	Визуализация проектных решений	СТАДИЯ	ЛИСТ	ЛИСТОВ
ГИП	Ясюк					П	22	37
Инженер	Ясюк							
Н. контр.	Ворошень					ООО "Кадастровый инженер"		

Оборудование детской площадки для детей до 6 лет и детей с ограниченными возможностями..



СОГЛАСОВАНО

Взам. инв. №

Подпись и дата

Инв. № подл.

					МК- 46/15 - АР			
					Реконструкция парковой зоны ул. Яналова -ул. Каштановая аллея в рамках муниципальной программы "Благоустройство и экология городского округа "Город Калининград" в 2015г.			
Изм.	Лист	№ документ	Подпись	Дата	Визуализация проектных решений	СТАДИЯ	ЛИСТ	ЛИСТОВ
ГИП	Ясюк					П	24	37
Инженер	Ясюк							
Н. контр.	Ворошень				ООО "Кадастровый инженер"			

Оборудование детской площадки для детей до 6 лет и детей с ограниченными возможностями..



					МК- 46/15 - АР			
					Реконструкция парковой зоны ул. Яналова -ул. Каштановая аллея в рамках муниципальной программы "Благоустройство и экология городского округа "Город Калининград" в 2015г.			
Изм.	Лист	№ документ	Подпись	Дата	Визуализация проектных решений	СТАДИЯ	ЛИСТ	ЛИСТОВ
ГИП	Ясюк					П	25	37
Инженер	Ясюк							
Н. контр.	Ворошень							
					ООО "Кадастровый инженер"			

СОГЛАСОВАНО

Взам. инв. №

Подпись и дата

Инв. № подл.

Оборудование детской площадки для детей до 6 лет и детей с ограниченными возможностями..

Игровой комплекс для детей с ограниченными возможностями Г-401



Тренажер для людей с ограниченными возможностями Т0-123
Тренажер для людей с ограниченными возможностями Т0-124



					МК- 46/15 - АР			
					Реконструкция парковой зоны ул. Яналова -ул. Каштановая аллея в рамках муниципальной программы "Благоустройство и экология городского округа "Город Калининград" в 2015г.			
Изм.	Лист	№ документ	Подпись	Дата	Визуализация проектных решений	СТАДИЯ	ЛИСТ	ЛИСТОВ
ГИП	Ясюк					П	26	37
Инженер	Ясюк							
Н. контр.	Ворошень				ООО "Кадастровый инженер"			

СОГЛАСОВАНО

Име. № подл.	
Подпись и дата	
Взам. илн. №	

Резиновое покрытие

По Вашему желанию компания "Авен" оборудует Вашу площадку ударопоглощающим покрытием на основе резиновой и каучуковой крошки, которое обеспечит безопасное времяпрепровождение Ваших детей на детской площадке.

В производстве покрытия применяются экологически чистые материалы, не имеющие запаха, и не оказывающие негативное воздействие на окружающую среду.


Покрытие может укладываться в самые труднодоступные места на самые разнообразные поверхности: асфальт, плитка, бетон, песчано-гравийное (набивное) покрытие, и т.д. Оно устойчиво к абразивному износу, не имеет швов соединения, морозоустойчиво, и пропускает влагу. Обязательным требованием при укладке резинового покрытия является температурные условия выше 7 градусов и влажность воздуха ниже 80%.



СОГЛАСОВАНО

Име. № подл. Подпись и дата Взам. инв. №

					МК- 46/15 - АР			
					Реконструкция парковой зоны ул. Яналова -ул. Каштановая аллея в рамках муниципальной программы "Благоустройство и экология городского округа "Город Калининград" в 2015г.			
Изм.	Лист	№ документ	Подпись	Дата	Визуализация проектных решений	СТАДИЯ	ЛИСТ	ЛИСТОВ
ГИП	Ясюк					П	27	37
Инженер	Ясюк					ООО "Кадастровый инженер"		
Н. контр.	Ворошень							

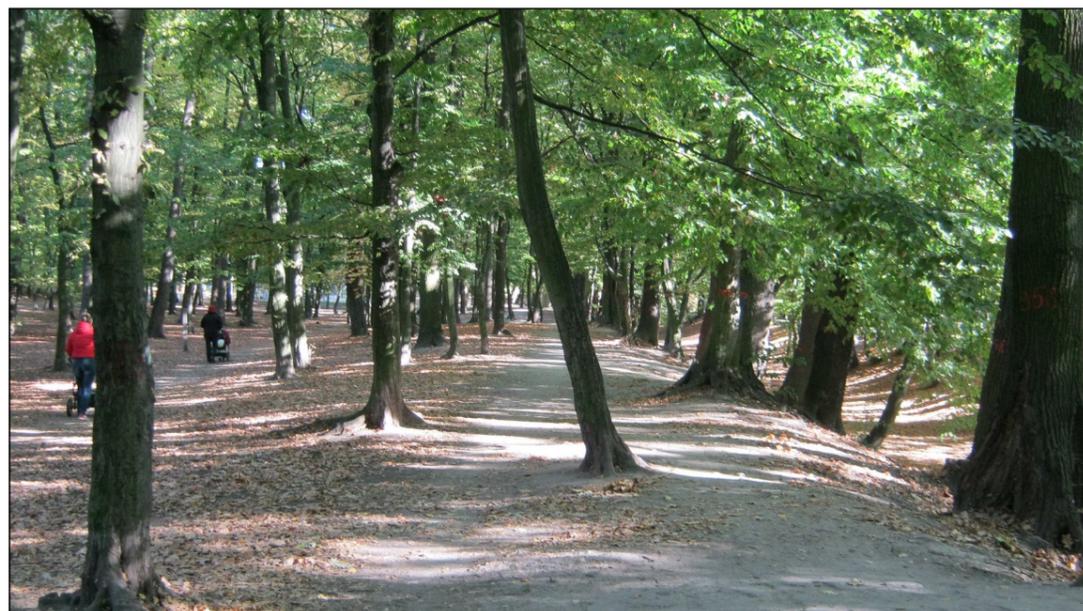

СОГЛАСОВАНО

Взам. инв. №

Подпись и дата

Инв. № подл.

МК- 46/15 - АР

Реконструкция парковой зоны ул. Яналова -ул. Каштановая аллея в рамках муниципальной программы "Благоустройство и экология городского округа "Город Калининград" в 2015г.

Изм.	Лист	№ документ	Подпись	Дата
ГИП		Ясюк		
Инженер		Ясюк		
Н. контр.		Ворошень		

Визуализация проектных решений

СТАДИЯ	ЛИСТ	ЛИСТОВ
П	28	37

ООО "Кадастровый инженер"



Тренажер уличный, двухпозиционный.

Предназначен для тренировки и укрепления мышц рук, ног, плечевого пояса, груди, живота и спины. Позволяет выполнять комплекс различных упражнений.

“Пресс+Гиперэкстензия”.

Предназначен для тренировки мышц брюшного пресса и поясницы, в целях укрепления указанных мышц и мышечного корсета позвоночника, а также развивает и укрепляет прямые мышцы спины, ягодиц, бедер. Ускоряя кровообращения в данных областях тела, обеспечивается интенсивное обогащение мышц кислородом.

Тренажер уличный, двухпозиционный. “Пресс двойной”
Предназначен для тренировки мышц брюшного пресса в целях укрепления указанных мышц и мышечного корсета позвоночника. Ускоряет кровообращения в данных областях тела, обеспечивается интенсивное обогащение мышц кислородом. Тренажер для укрепления мышц брюшного пресса и мышц спины “Пресс” рассчитан на одновременную тренировку одного или двух пользователей. Пользователь, лежа на широкой платформе и поместив ноги под валик, выполняют упражнения по тренировке мышц брюшного пресса.



СОГЛАСОВАНО

Взам. инв. №

Подпись и дата

Инв. № подл.

					МК- 46/15 - АР			
					Реконструкция парковой зоны ул. Яналова -ул. Каштановая аллея в рамках муниципальной программы "Благоустройство и экология городского округа "Город Калининград" в 2015г.			
Изм.	Лист	№ документ	Подпись	Дата	Визуализация проектных решений	СТАДИЯ	ЛИСТ	ЛИСТОВ
ГИП	Ясюк					П	30	37
Инженер	Ясюк					ООО "Кадастровый инженер"		
Н. контр.	Ворошень							



Тренажер уличный, однопозиционный, "Подтягивание".

Многофункциональный спортивный тренажер Т-114 предназначен для разных групп мышц для выполнения упражнения на круглые мышцы спины, широчайшие мышцы спины, бицепс

Предназначен для тренировки мышц и суставов рук и спины. Занятия на тренажере позволяют ускорить кровообращение в этих областях тела, обеспечивая интенсивное обогащение мышц кислородом.

Габаритные размеры ш/д/в 1050*1100*1900 мм.



Предназначен для укрепления мышц ног, талии, бедер. Занятия на тренажере способствуют ускорению кровообращения в данных областях тела и интенсивному обогащению мышц кислородом.

Габаритные размеры ш/д/в 700*1000*1450 мм.



СОГЛАСОВАНО

Име. № подл.	Подпись и дата	Взам. инв. №

					МК- 46/15 - АР			
					Реконструкция парковой зоны ул. Яналова -ул. Каштановая аллея в рамках муниципальной программы "Благоустройство и экология городского округа "Город Калининград" в 2015г.			
Изм.	Лист	№ документ	Подпись	Дата	Визуализация проектных решений	СТАДИЯ	ЛИСТ	ЛИСТОВ
ГИП	Ясюк					П	31	37
Инженер	Ясюк					ООО "Кадастровый инженер"		
Н. контр.	Ворошень							



Тренажер уличный, двухпозиционный.

Предназначен для тренировки мышц и суставов рук и спины. Занятия на тренажере позволяют ускорить кровообращение в этих областях тела, обеспечивая интенсивное обогащение мышц кислородом

Тренажер рассчитан на тренировку одного или двух пользователей одновременно.

Занимающийся, в сидячем положении, держится за верхние рукоятки и тянет их на себя, затем опускается вниз. Возможно выполнение упражнения широким хватом.



Тренажер уличный, однопозиционный, "Жим ногами".

Предназначен для укрепления мышц ног.

Занятия на тренажере способствуют ускорению кровообращения в данных областях тела и интенсивному обогащению мышц кислородом.

Предназначен для тренировки и укрепления мышц рук, ног, плечевого пояса, груди, живота и спины. Позволяет выполнять комплекс различных упражнений.

Габаритные размеры ш/д/в
600*1100*1900 мм.



СОГЛАСОВАНО

Взам. инв. №

Подпись и дата

Инв. № подл.

					МК- 46/15 - АР			
					Реконструкция парковой зоны ул. Яналова -ул. Каштановая аллея в рамках муниципальной программы "Благоустройство и экология городского округа "Город Калининград" в 2015г.			
						СТАДИЯ	ЛИСТ	ЛИСТОВ
					Визуализация проектных решений	П	32	37
						ООО "Кадастровый инженер"		
Изм.	Лист	№ документ	Подпись	Дата				
ГИП		Ясюк						
Инженер		Ясюк						
Н. контр.		Ворошень						



Тренажер уличный, однопозиционный, "Скороход".

Предназначен для тренировки и укрепления мышц и суставов ног и поясницы, увеличения эластичности соединительных тканей. Ходьба на тренажере тренирует дыхание, способствует улучшению работы сердечно – сосудистой системы, ускорению кровообращения и обеспечивает интенсивное обогащение мышц кислородом.

Габаритные размеры ш/д/в 500*1200*1500 мм.

					МК- 46/15 - АР			
					Реконструкция парковой зоны ул. Яналова -ул. Каштановая аллея в рамках муниципальной программы "Благоустройство и экология городского округа "Город Калининград" в 2015г.			
Изм.	Лист	№ документ	Подпись	Дата	Визуализация проектных решений	СТАДИЯ	ЛИСТ	ЛИСТОВ
ГИП	Ясюк					П	33	37
Инженер	Ясюк							
Н. контр.	Ворошень				ООО "Кадастровый инженер"			

СОГЛАСОВАНО

Взам. инв. №

Подпись и дата

Инв. № подл.

