
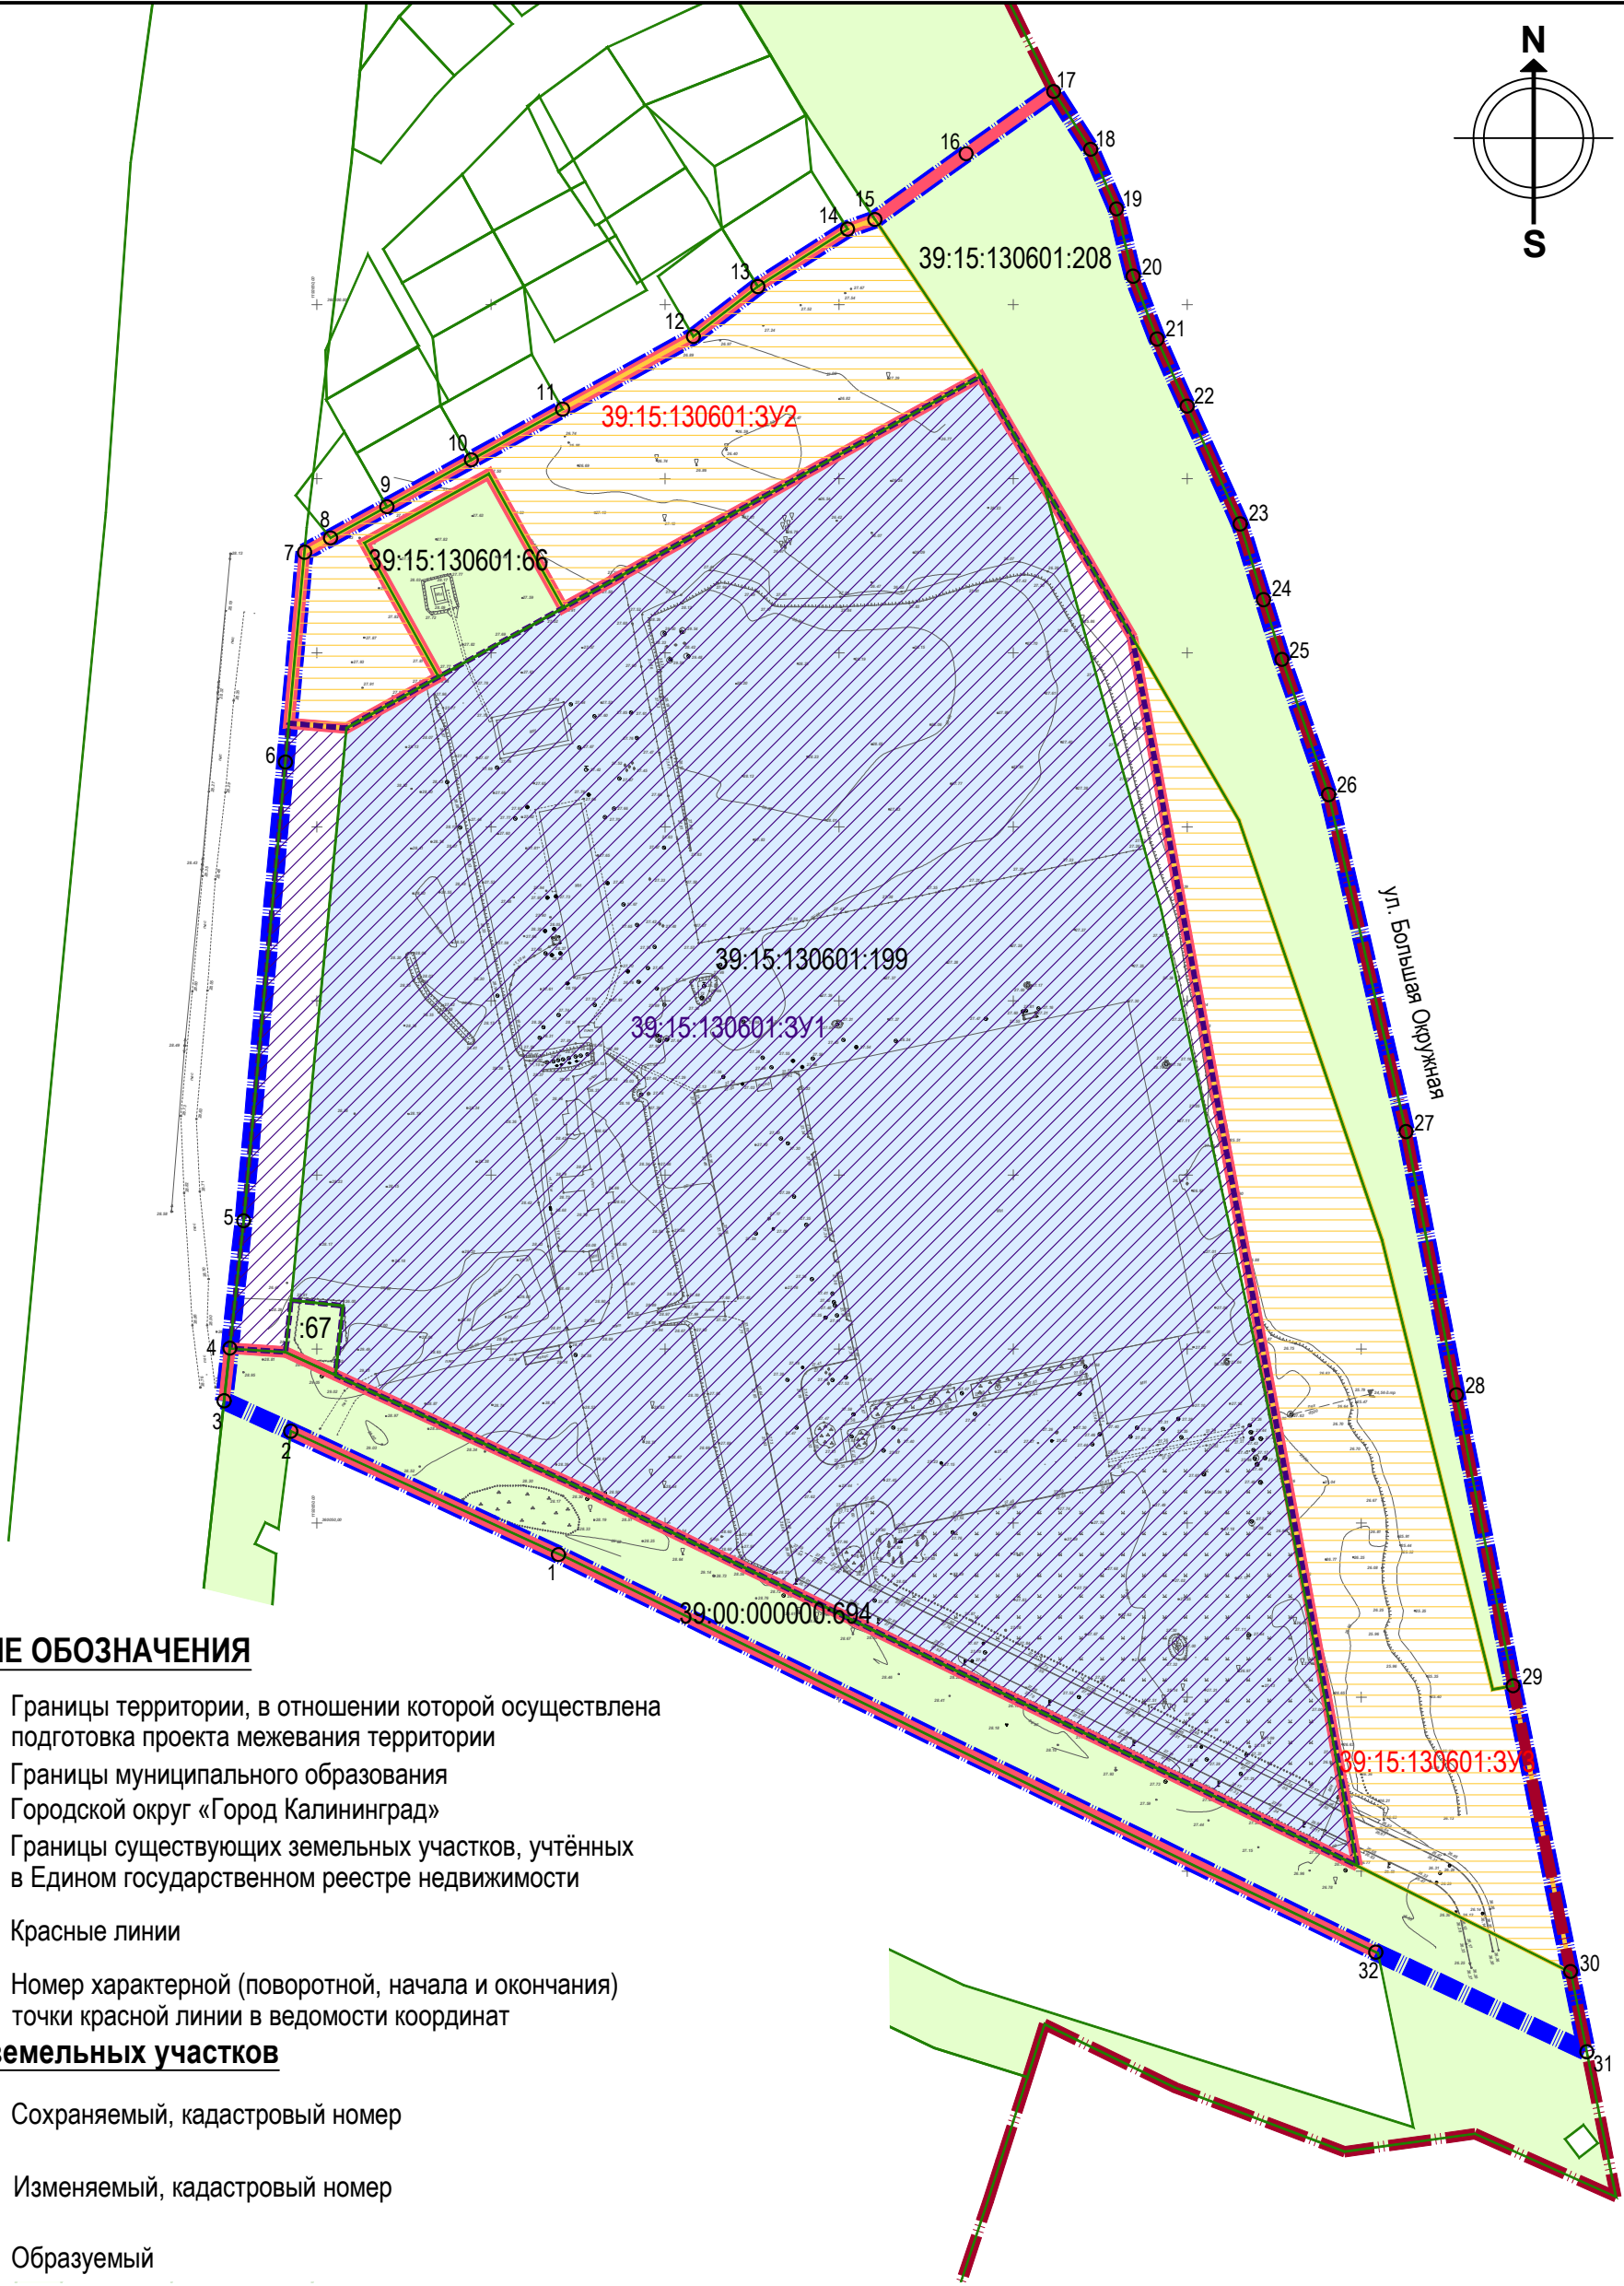


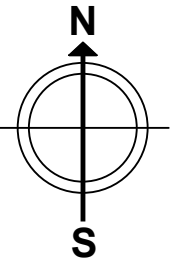

УСЛОВНЫЕ ОБОЗНАЧЕНИЯ

- Границы территории, в отношении которой осуществлена подготовка проекта межевания территории
- Границы муниципального образования
Городской округ «Город Калининград»
- Границы существующих земельных участков, учтённых в Едином государственном реестре недвижимости
- Красные линии
- Номер характерной (поворотной, начала и окончания) точки красной линии в ведомости координат

Границы земельных участков

- Сохраняемый, кадастровый номер
- Изменяемый, кадастровый номер
- Образуемый
- Образуемый (территория общего пользования)

Примечания:
Минимальные отступы в целях определения мест допустимого размещения зданий, строений, сооружений не подлежат установлению.

						Заказчик: ООО "БИП "Мастер"				
						Проект межевания территории в границах ул.Туруханская - ул. Большая Окружная в г. Калининграде				
Изм.	Кол.уч.	Лист	№ док	Подпись	Дата					
Разраб.		Мисоняйтэ А.Т.			11.22	Проект межевания территории Основная (утверждаемая) часть Графическая часть		Стадия	Лист	Листов
Проверил		Павлова А.А.			11.22			ПМ	1	4
Рук. проекта		Черненко П.В.			11.22					
Директор		Добшикова Т.В.			11.22	Чертеж межевания территории М1:2000		ГБУ КО "ЦКОИМН"		