


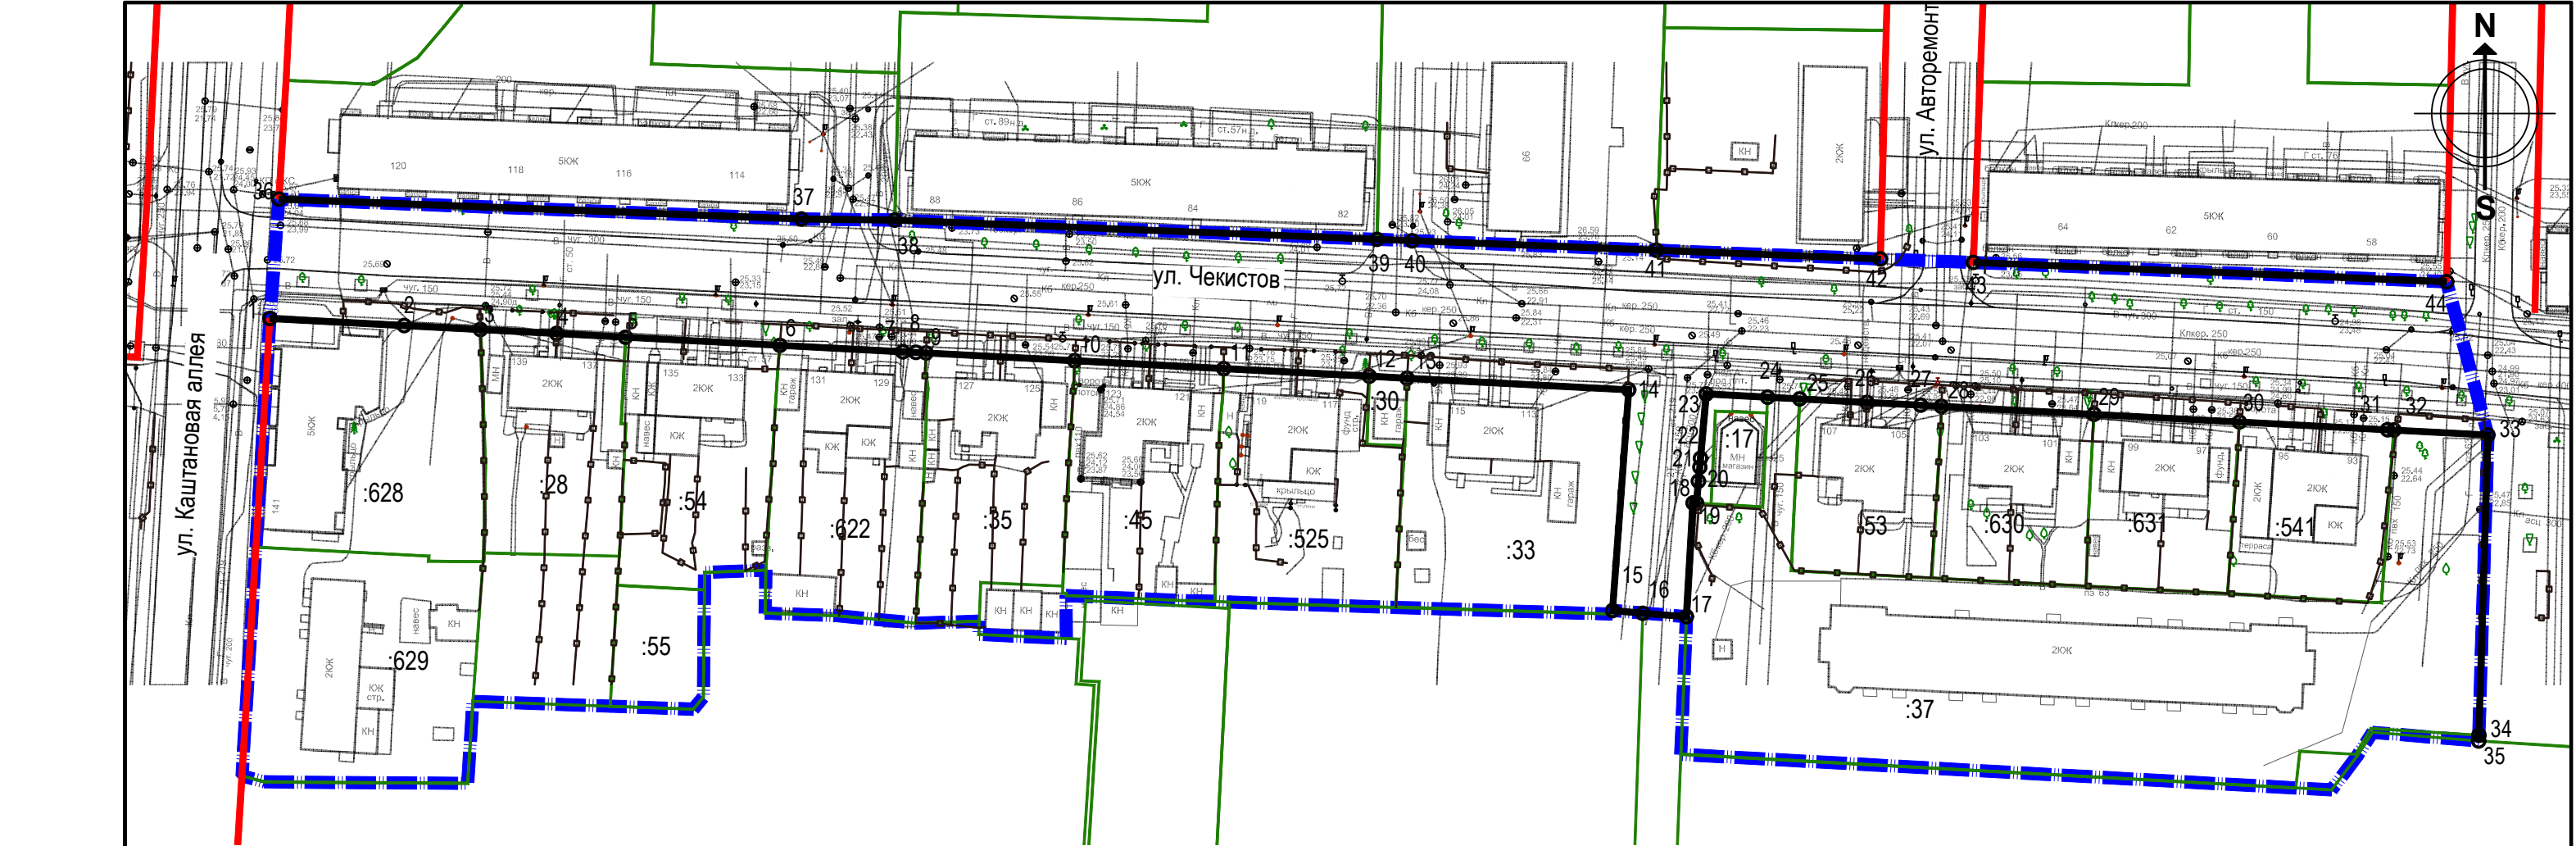

СОГЛАСОВАНО

Взам. инв.№

Подпись и дата

Инв.№ подл.

Перечень координат характерных точек устанавливаемых красных линий		
№ точки	X	Y
1	1186620,59	356999,17
2	1186642,28	356998,03
3	1186654,58	356997,38
4	1186666,87	356996,74
5	1186678,02	356996,14
6	1186702,93	356994,83
7	1186722,8	356993,8
8	1186724,9	356993,69
9	1186726,55	356993,6
10	1186750,54	356992,34
11	1186774,6	356991,08
12	1186798,1	356989,85
13	1186804,22	356989,52
14	1186840	356987,64
15	1186837,38	356952,05
16	1186842,26	356951,6
17	1186849,32	356951,06
18	1186850,37	356969,41
19	1186850,95	356969,38
20	1186851,24	356972,93
21	1186851,48	356975,18

Перечень координат характерных точек устанавливаемых красных линий		
№ точки	X	Y
22	1186851,59	356976,59
23	1186852,51	356986,98
24	1186862,41	356986,46
25	1186867,6	356986,19
26	1186878,45	356985,62
27	1186887,13	356985,17
28	1186890,49	356984,99
29	1186915,11	356983,7
30	1186938,6	356982,46
31	1186962,54	356981,2
32	1186963,54	356981,16
33	1186978,73	356980,36
34	1186977,26	356931,94
35	1186977,23	356931
36	1186622,05	357018,42
37	1186706,4	357015,22
38	1186721,49	357015,04
39	1186799,36	357011,93
40	1186805,03	357011,71
41	1186844,45	357010,17
42	1186880,63	357008,76

Перечень координат характерных точек устанавливаемых красных линий		
№ точки	X	Y
44	1186972,05	357005,09
45	1186895,66	357008,21

Система

Изм.

Кс

Директор

Рук. прое

Исполнил

Н.контр

Границы территории, в отношении которой осуществлена подготовка проекта межевания территории

Границы существующих земельных участков, учтенных в Едином государственном реестре недвижимости

Красные линии существующие

Красные линии, устанавливаемые проектом межевания территории

1

Номер характерной (поворотной, начала и окончания) точки красной линии в ведомости координат

Примечание:

Ширина ул. Чекистов в красных линиях, в том числе границы образуемых земельных участков, в отношении которых предполагается изъятие для муниципальных нужд, будут уточняться при подготовке отдельной документации по планировке территории, предусматривающей размещение линейного объекта местного значения в случае реконструкции ул.Чекистов.

Система высот: Балтийская. Система координат: МСК-39.											
						Заказчик: Михалевский А.В.					
						Проект межевания территории в границах улиц Каштановая аллея - Чекистов в городе Калининграде					
Изм.	Кол.уч.	Лист	№документа	Подпись	Дата	Проект межевания территории. Основная (утверждаемая) часть. Графическая часть			Стадия	Лист	Листов
Директор	Добшикова Т.В.				150323				ПМ	1.1	4
Рук. проекта	Черненко П.В.				150323						
Исполнил	Мастыжкина В.В.										
						Чертеж красных линий М1:1000			ГБУКО "ЦКОИМН"		
Н.контр	Павлова А.А.				150323						