


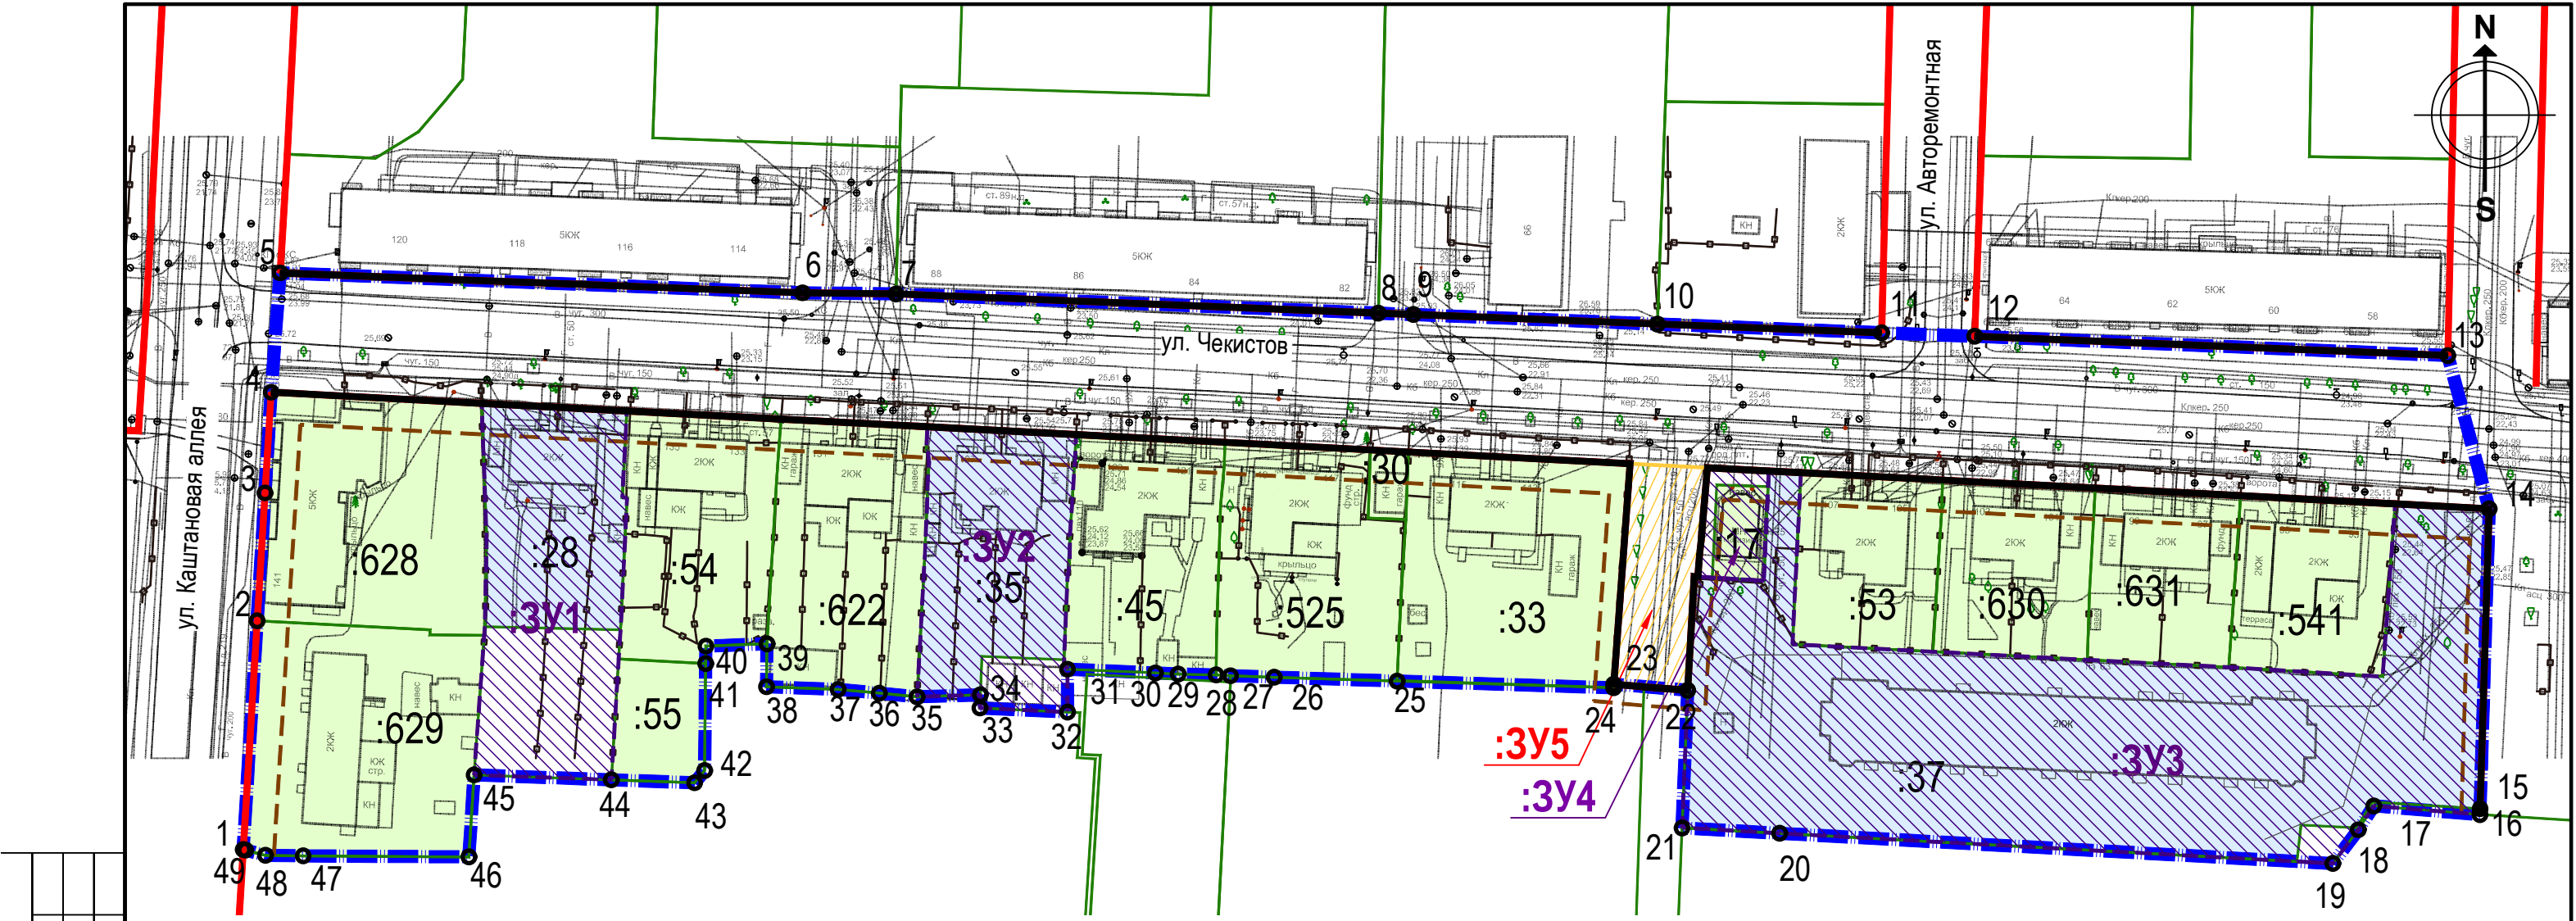

УСЛОВНЫЕ ОБОЗНАЧЕНИЯ

- Границы территории, в отношении которой осуществлена подготовка проекта межевания территории
- Красные линии существующие
- Красные линии, устанавливаемые проектом межевания территории
- Линия отступа от красных линий в целях определения места допустимого размещения зданий, строений, сооружений
- Номер характерной (поворотной, начала и окончания) точки границы территории, в отношении которой подготовлен проект межевания

Границы земельных участков

- Сохраняемый, кадастровый номер
- Изменяемый, кадастровый номер
- Образуемый, условный номер
- Образуемый под территорию общего пользования, условный номер

Примечание:
Ширина ул. Чекистов в красных линиях, в том числе границы образуемых земельных участков, в отношении которых предполагается изъятие для муниципальных нужд, будут уточняться при подготовке отдельной документации по планировке территории, предусматривающей размещение линейного объекта местного значения в случае реконструкции ул. Чекистов.

Система высот: Балтийская. Система координат: МСК-39.										
						Заказчик: Михалевский А.В.				
						Проект межевания территории в границах улиц Каштановая аллея - Чекистов в городе Калининграде				
Изм.	Кол.уч.	Лист	№ док	Подпись	Дата					
Директор		Добшикова Т.В.			150823	Проект межевания территории. Основная (утверждаемая) часть. Графическая часть		Стадия	Лист	Листов
Рук. проекта		Черненко П.В.			150823			ПМ	1	4
Исполнил		Мастыкина В.В.								
						Чертеж межевания территории М1:1000		ГБУКО "ЦКОИМН"		
Н.контр		Павлова А.А.			150823					

СОГЛАСОВАНО		Взам. инб.№		Подпись и дата		Инб.№ подл.	