




КАЛИНИНГРАД ГЕНЕРАЛЬНЫЙ ПЛАН

ФОРМИРОВАНИЕ ОСОБЫХ ЭКОНОМИЧЕСКИХ ЗОН (ОЭЗ) (ВНЕСЕНИЕ ИЗМЕНЕНИЙ)

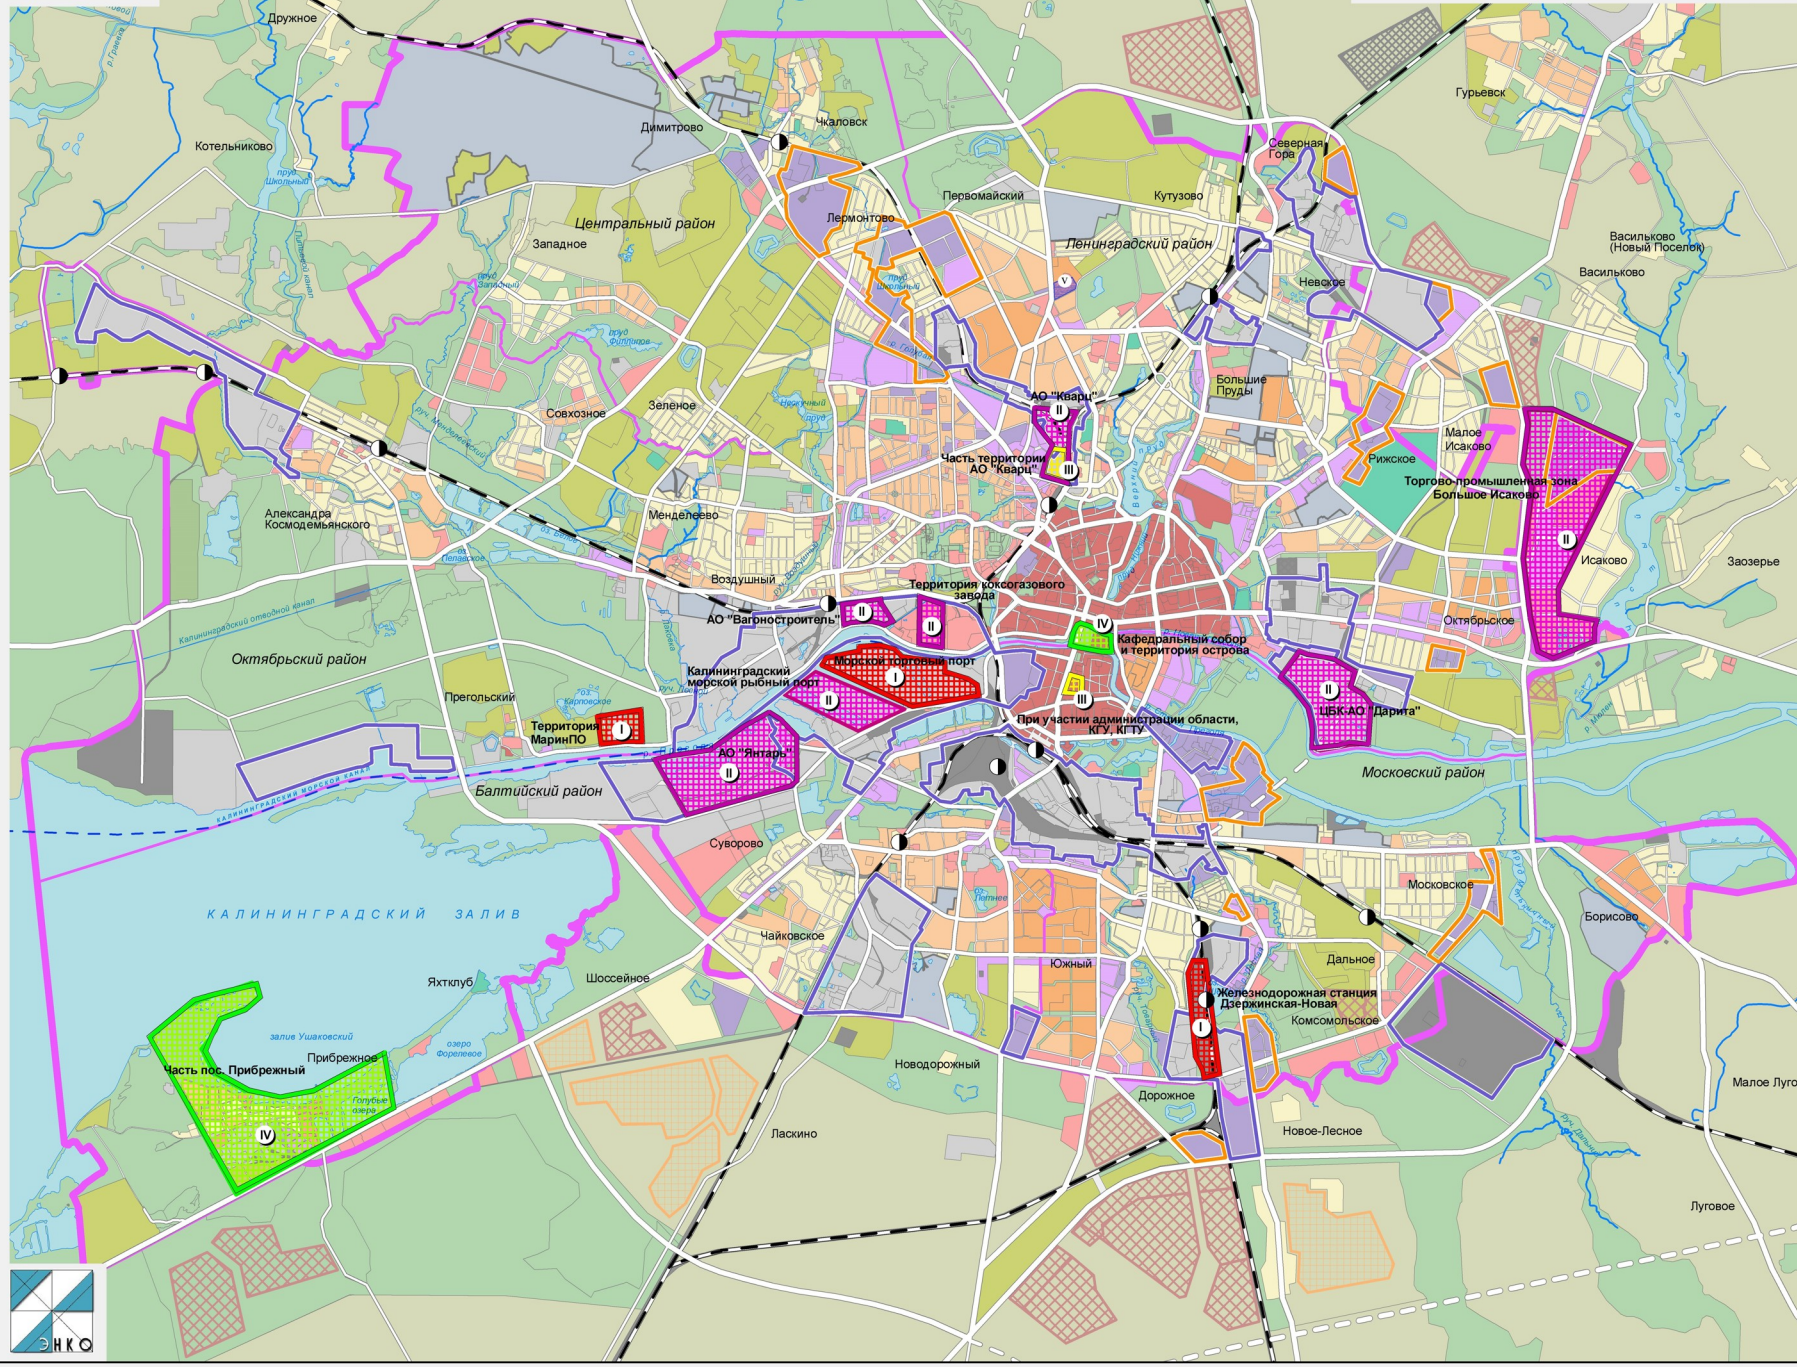

- Особая экономическая зона технико-внедренческого типа "ИТ-парк Калининград"
- Потенциальная система локальных СЭЗ**
- Таможенные АСЭЗ
- АСЭЗ экспортно-импортзамещающего типа
- Технично-внедренческие АСЭЗ
- Туристско - рекреационные АСЭЗ
- Железнодорожные станции
- Железнодорожные линии
- Улично-дорожная сеть и автомобильные дороги

- Проектное градостроительное зонирование территории**
- Жилые зоны**
- Зоны застройки многоэтажными жилыми домами
- Зоны застройки среднеэтажными жилыми домами
- Зоны застройки индивидуальными жилыми домами
- Зоны садоводств
- Общественно - жилые зоны**
- Зоны общественно - жилого назначения
- Общественно - деловые зоны**
- Зоны общественно - деловая зона центра города
- Зоны делового, общественного и коммерческого назначения
- Зоны производственно - деловых и обслуживающих объектов
- Зоны спортивных комплексов и сооружений
- Производственные зоны**
- Производственные зоны
- Рекреационные зоны**
- Зоны инженерной и транспортной инфраструктуры
- Зоны специального назначения**
- Зоны кладбищ
- Зоны сельскохозяйственного использования
- Зоны военных объектов и иные зоны режимных территорий
- Зоны перекрестившего градостроительного развития**
- Жилые зоны
- Общественно - деловые зоны
- Рекреационные зоны
- Производственные зоны
- Малые реки
- Водные поверхности
- Границы административных районов
- Городская черта

КОМИТЕТ АРХИТЕКТУРЫ
И СТРОИТЕЛЬСТВА АДМИНИСТРАЦИИ
ГОРОДСКОГО ОКРУГА "ГОРОД КАЛИНИНГРАД"

НАЧНИО - ПРОЕКЦИОННЫЙ ИНСТИТУТ
ПРОСТРАНСТВЕННО-ПЛАНИРОВОЧНОГО "НИРО"

ФОРМИРОВАНИЕ ОСОБЫХ ЭКОНОМИЧЕСКИХ ЗОН (ОЭЗ)

ГОЛОВАТЕЛЬ ДИРЕКТОРА: СКОТНИКОВСКИЙ
ЗАМ. ГОЛ. ДИРЕКТОРА: ГАВРИЛОВ А.С. ПРОЕКТА: КРАСОВСКИЙ О.В.
ГАВРИЛОВ ИВАНОВИЧ ПИАНОВИЧ А.А.

САЙТ: ПИТЕРСПОРТ - КАЛИНИНГРАД
2014 г.

