


ПРАВИЛА ЗЕМЛЕПОЛЬЗОВАНИЯ И ЗАСТРОЙКИ ГОРОДСКОГО ОКРУГА «ГОРОД КАЛИНИНГРАД»
КАРТА ГРАДОСТРОИТЕЛЬНОГО ЗОНИРОВАНИЯ

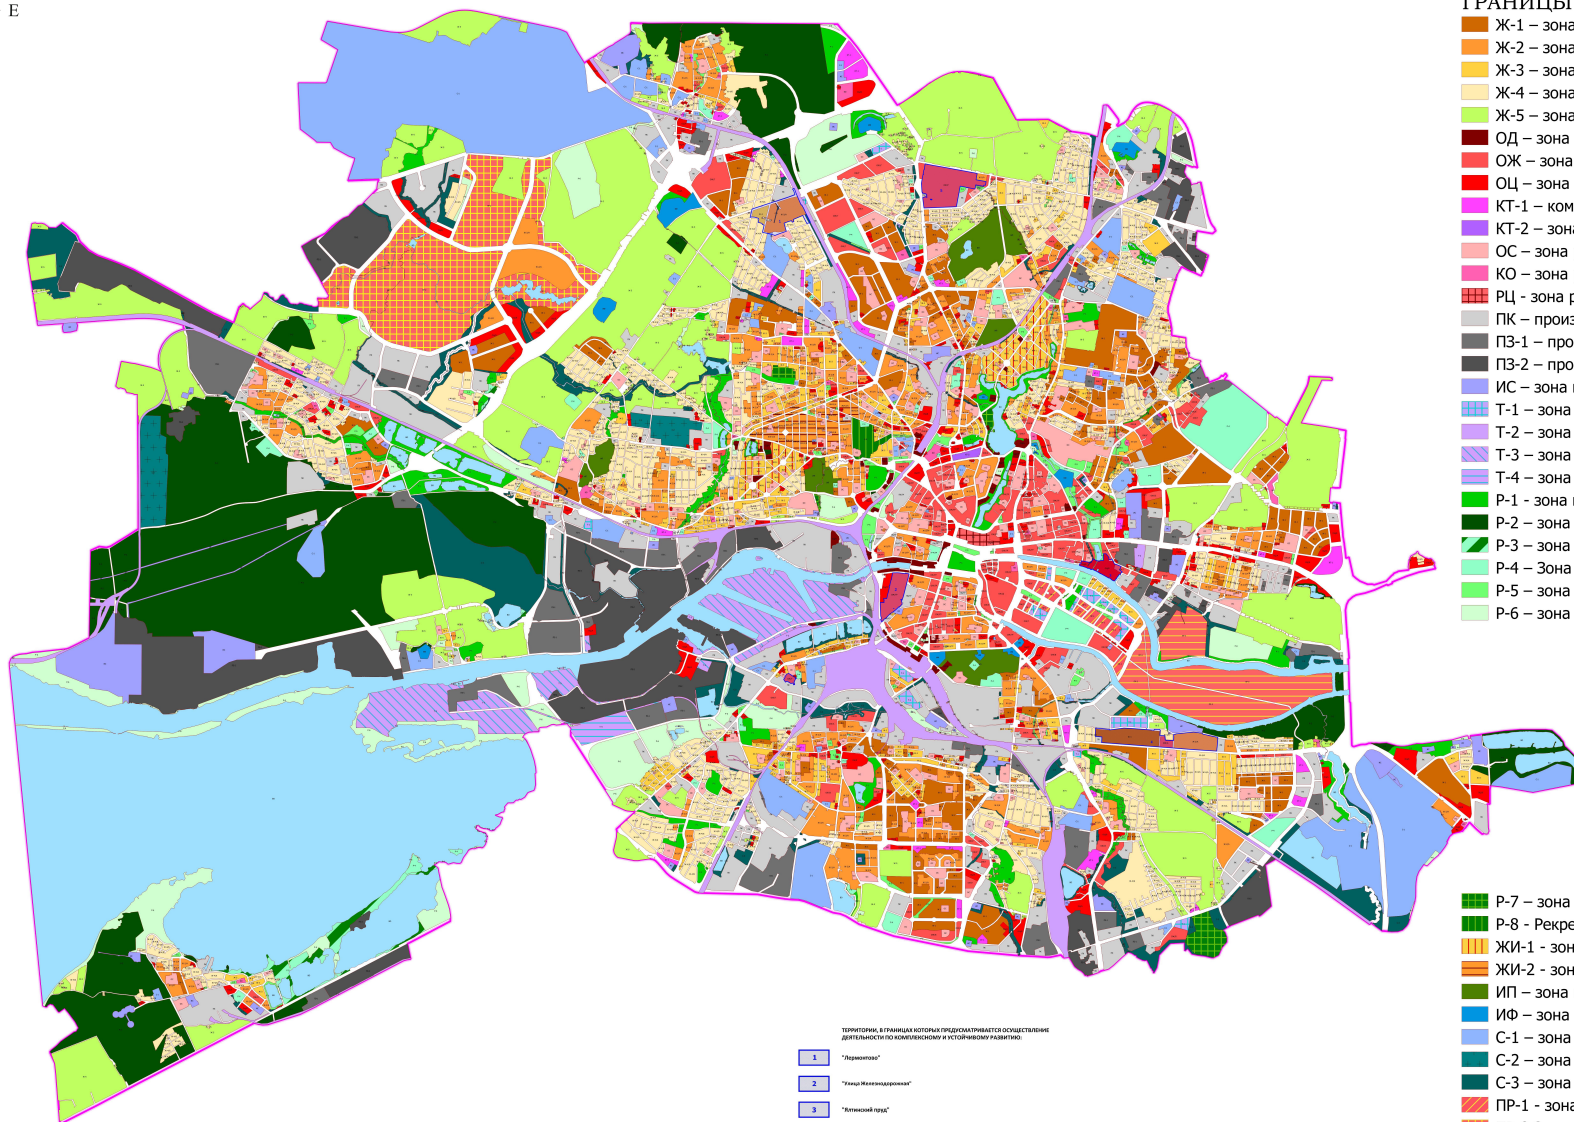

ГРАНИЦЫ ТЕРРИТОРИАЛЬНЫХ ЗОН

- Ж-1 – зона застройки многоэтажными жилыми домами
- Ж-2 – зона застройки среднеэтажными жилыми домами
- Ж-3 – зона застройки малоэтажными жилыми домами
- Ж-4 – зона застройки индивидуальными жилыми домами
- Ж-5 – зона садоводства
- ОД – зона делового назначения
- ОЖ – зона общественно-жилого назначения
- ОЦ – зона общественных центров
- КТ-1 – коммерческо-торговая зона
- КТ-2 – зона размещения Центрального рынка
- ОС – зона размещения объектов социального назначения
- КО – зона размещения культовых объектов
- РЦ – зона реконструкции центра города
- ПК – производственно-коммерческая зона
- ПЗ-1 – производственная зона 1-го типа
- ПЗ-2 – производственная зона 2-го типа
- ИС – зона инженерной инфраструктуры
- Т-1 – зона городского транспорта
- Т-2 – зона железнодорожного транспорта
- Т-3 – зона порта
- Т-4 – зона регионального логистического центра
- Р-1 – зона городских парков и садов
- Р-2 – зона городских лесов
- Р-3 – зона отдыха
- Р-4 – Зона физкультуры и спорта
- Р-5 – зона скверов, бульваров, набережных
- Р-6 – зона природных ландшафтов

- Р-7 – зона активного массового отдыха
- Р-8 – Рекреационная зона "Зоопарк"
- ЖИ-1 – зона малоэтажной застройки исторических районов
- ЖИ-2 – зона среднеэтажной застройки исторических районов
- ИП – зона исторических парков
- ИФ – зона исторических фортов
- С-1 – зона специального назначения
- С-2 – зона захоронений
- С-3 – зона защитных зелёных насаждений
- ПР-1 – зона перспективного градостроительного развития
- ПР-2 – Зона перспективного градостроительного развития "Автотор"
- ПР-3 – Зона перспективного освоения территорий подверженных антропогенному воздействию
- ВО – зона водных объектов

Граница городского округа

- Территории, в границах которых осуществляется осуществление деятельности по коммерческому и культурному развитию
- 1 "Нарвский"
 - 2 "Улицы Меленковская"
 - 3 "Витковский парк"
 - 4 "Улицы Подполковника Бельякова"
 - 5 "Северный"
 - 6 "Улицы Пролетарки"

Примечание:
Территориальная зона Т-1 (зона городского транспорта), установленная на местах размещения перехватывающих парковок для обеспечения игр чемпионата мира по футболу в 2018 году, подлежит замене на иные территориальные зоны в соответствии с генеральным планом городского округа "Город Калининград"

