


УСЛОВНЫЕ ОБОЗНАЧЕНИЯ

- Границы территории, для которой разрабатывается документация по планировке территории
- Границы кадастровых кварталов по сведениям Росреестра
- 39:15:130910** Номера кадастровых кварталов по сведениям Росреестра
- Красные линии, устанавливаемые проектом планировки территории
- Линия отступа от красных линий с целью определения мест допустимого размещения зданий (строений, сооружений)
- Границы элементов планировочной структуры - кварталов

- Границы существующих, образуемых, изменяемых земельных участков**
- Границы существующих сохраняемых земельных участков
- :130910:70** Кадастровый номер существующего сохраняемого земельного участка
- Границы существующих изменяемых земельных участков, в т.ч. образуемых путем перераспределения с землями государственности
- Границы земельных участков, образуемых для размещения объектов капитального строительства - объектов складского назначения, объектов складского назначения, объектов складского назначения
- Границы земельных участков, образуемых для размещения объектов капитального строительства (индивидуальных жилых домов) и подложных резервированию для муниципальных нужд с целью предоставления гражданам, имеющим трех и более детей
- Границы земельных участков, образуемых для существующих объектов капитального строительства - жилых домов
- Границы земельных участков, образуемых для размещения объектов коммунальной инфраструктуры - канализация, канавы поверхностного водоотвода
- Границы земельных участков, образуемых для обеспечения подхода (подъезда) к земельным участкам, образуемым для размещения объектов капитального строительства - жилых домов
- Границы земельных участков, частей земельных участков, выделяемых для государственных и муниципальных нужд
- :130910:3У1** Условный номер образуемого земельного участка
- :130901:3У3-25:3У2** Условный номер изменяемого земельного участка, его части
- Земли, государственная собственность на которые не разграничена, для целей перераспределения (для образования земельных участков путем перераспределения)
- Зоны, рекомендованные для установления сервитута

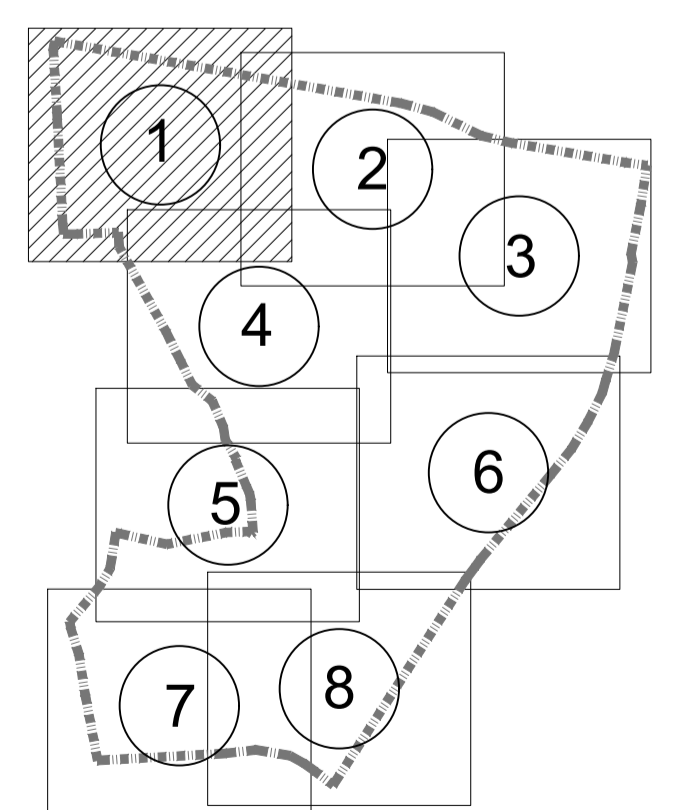

Заказчик: Комитет архитектуры и строительства администрации городского округа "Город Калининград" Шифр: _____-ПП		Проект планировки территории с проектом межевания в его составе в границах ул. Парковая аллея - ул. Онежская - ул. Платова - ул. Малая Лесная - ул. Б. Окружная 3-я - Железная Бороза - ул. Остринского (микрорайон северная гора) в Ленинградском районе		Стадия	Лист	Листов
Изм.	Кол.чт.	Лист	№ док.	Подп.	Дата	
Директор	Кадаев Д.С.	12	19			Проект межевания территории
ГАП	Черненко П.В.	12	19			Основная часть
Исп.						Чертёж межевания территории
Н.контроль						М:1:1000
						ООО "Центр инженерных изысканий"
Копировал						Формат А1

Составлено	
Взят шрифт	
Полн. и дата	
Лист № подл.	