



Составлено					
Изд. №	Изд. №	Изд. №	Изд. №	Изд. №	Изд. №
Подп. и дата	Подп. и дата	Подп. и дата	Подп. и дата	Подп. и дата	Подп. и дата
Изд. № подл.	Изд. № подл.	Изд. № подл.	Изд. № подл.	Изд. № подл.	Изд. № подл.

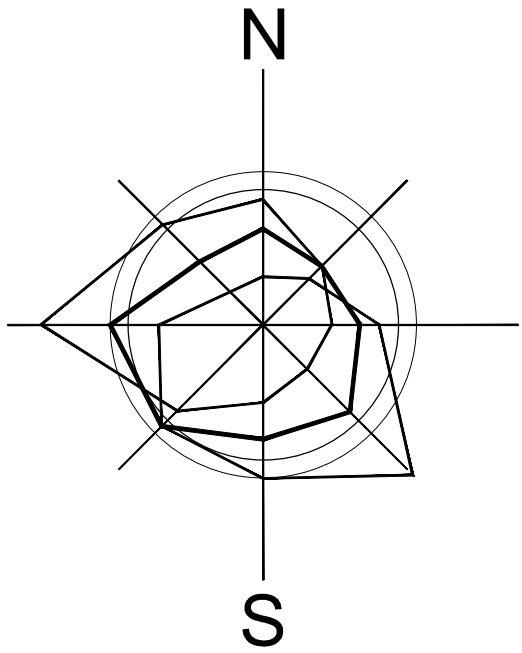

УСЛОВНЫЕ ОБОЗНАЧЕНИЯ

- Границы территории, для которой разрабатывается документация по планировке территории
- Границы кадастровых кварталов по сведениям Росреестра
- 39:15:130910 Номера кадастровых кварталов по сведениям Росреестра
- Красные линии, устанавливаемые проектом планировки территории
- Линия отступа от красных линий с целью определения мест допустимого размещения зданий (строений, сооружений)
- Границы элементов планировочной структуры - кварталов
- Границы существующих, образуемых, изменяемых земельных участков
- Границы существующих сохраняемых земельных участков
- :130910:70 Кадастровый номер существующего сохраняемого земельного участка
- Границы существующих изменяемых земельных участков, в т.ч. образуемых путем перераспределения / с землями госсобственности
- Границы земельных участков, образуемых для размещения объектов капитального строительства - объектов жилищно-коммунальной инфраструктуры
- Границы земельных участков, образуемых для размещения объектов капитального строительства (индивидуальных жилых домов) и подлежащих резервированию для муниципальных нужд с целью предоставления гражданам, имеющим трех и более детей
- Границы земельных участков, образуемых для существующих объектов капитального строительства - жилых домов
- Границы земельных участков, образуемых для размещения объектов коммунальной инфраструктуры - каналов, канав поверхностного водоотвода
- Границы земельных участков, образуемых для обеспечения подхода (подъезда) к земельным участкам, образуемым для размещения объектов капитального строительства - жилых домов
- Границы земельных участков, частей земельных участков, изымаемых для государственных и муниципальных нужд
- :130910:3У1 Условный номер образуемого земельного участка
- :130901:3У3 :25:3У2 Условный номер изменяемого земельного участка, его части
- Земли, государственная собственность на которые не разграничена, для целей перераспределения (для образования земельных участков путем перераспределения)
- Зоны, рекомендуемые для установления сервитута

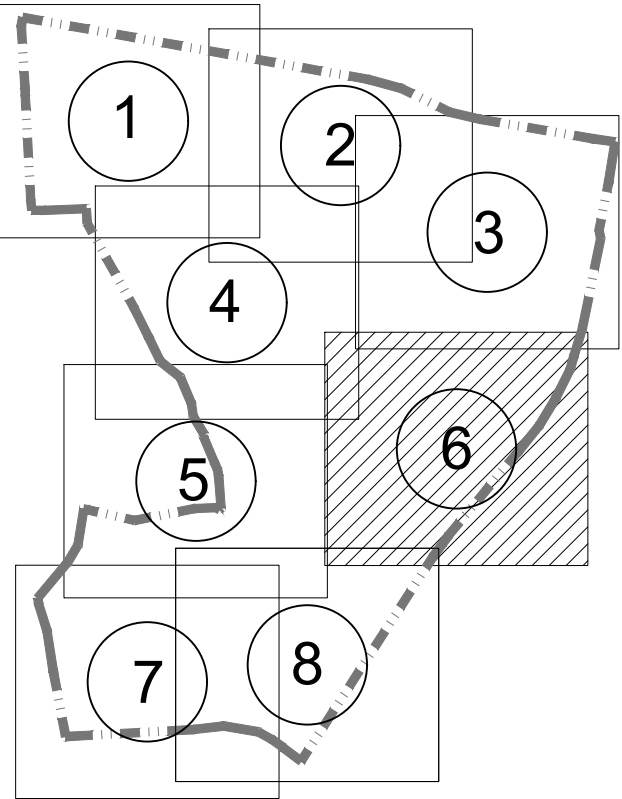

					Заказчик: Комитет архитектуры и строительства администрации городского округа "Город Калининград" Шифр _____-ПП		
					Проект планировки территории с проектом межевания в его составе в границах ул. Парковая аллея - ул. Онежская - ул. Платова - ул. Малая лесная - ул. Б. Окружная 1-а - Железная дорога - ул. Островского (микрорайон Северная гора) в Ленинградском районе		
Изм.	Желуч.	Лист	№ док.	Подп.	Дата	Стадия	Лист
Директор	Кабаев Д.С.	12.19				ПМ	116)
Г.АП	Черненко П.В.	12.19					
Исп.							
Н.контроль							
						Чертеж межевания территории М:1:1000	ООО "Центр инженерных изысканий"
						Копировал	Формат А1