


**Парк посвященный жертвам
аварии на подводной лодки курск,
с часовней**

по адресу: г.Калининград, ул.Флотская

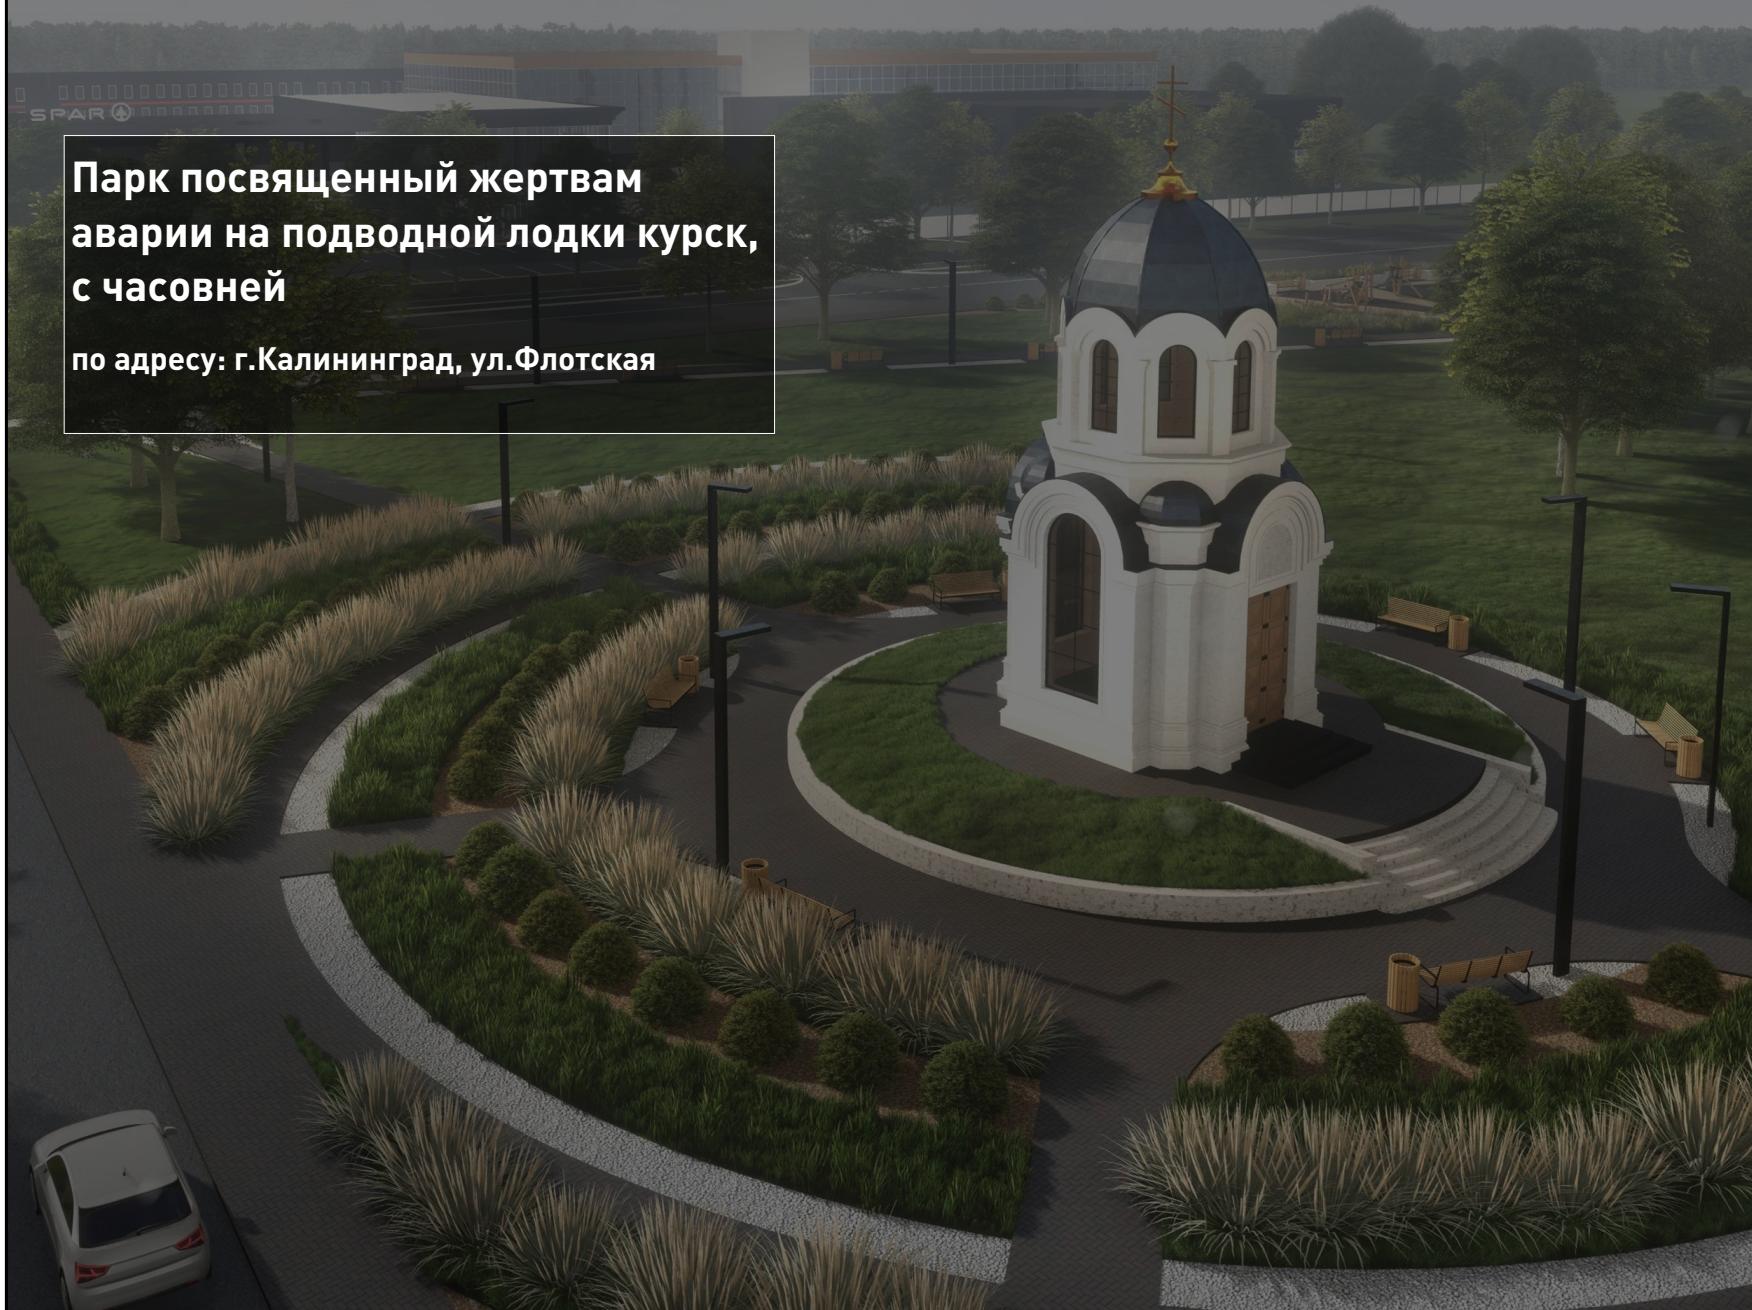

творческий коллектив

Архитектор Мосин Д.А.

дата

08.2020

адрес объекта

г. Калининград,
ул.Флотская

наименование проекта

Парк посвященный жертвам
аварии на подводной лодки
курск, с часовней

Технико-экономические показатели по зданию

Показатели	Ед.изм.	Кол - во единиц	Примечания
Площадь участка КН 39:15:133009:3954	м ²	14 744	
Площадь застройки	м ²	31,08	
Процент застройки участка	%	0,21	
Строительный объем здания, в том числе: выше отметки 0,00 ниже отметки 0,00	м ³	300	
	м ³	300	
	м ³	0	
Общая площадь здания	м ²	22,22	
Количество надземных этажей (этажность),	эт.	1	
Количество этажей,	эт.	1	
Высота здания, сооружения до конька крыши или верха парапета (при плоской крыше) от уровня земли	м	14,450	
Площадь участка КН 39:15:133009:1157		5 891	

SOLOVIEV
architects

наименование проекта

Парк посвященный жертвам
аварии на подводной лодки
курск, с часовней

адрес объекта

г. Калининград, ул Флотская

наименование страницы

Технико-экономические
показатели


дата

12.2020

Авторский коллектив:

Архитектор Мосин Д.А.

номер страницы

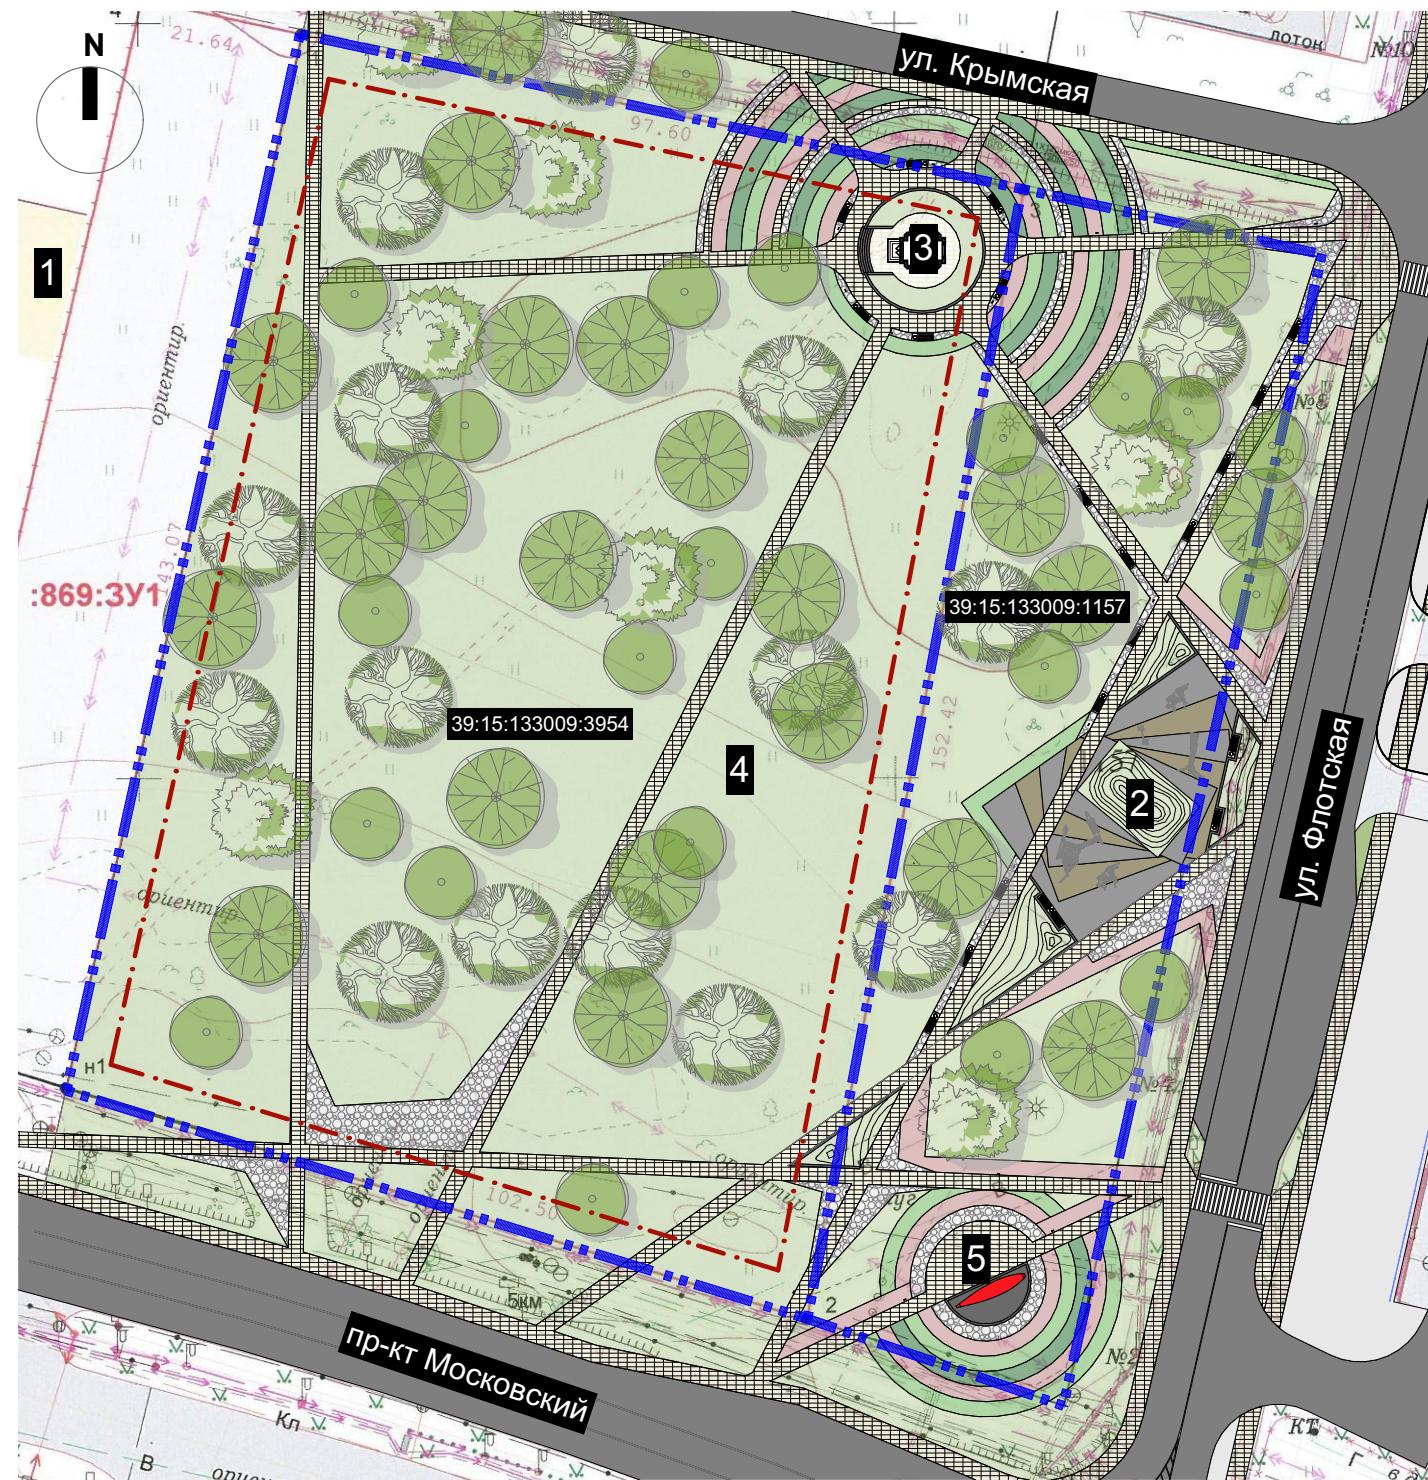

Экспликация к генплану:

- 1** существующие здания и сооружения
- 2** детская игровая площадка
- 3** часовня
- 4** территория парка
- 5** размещение памятника (монумента)
- 6** автомобильный проезд
- 7** тротуарная плитка
- 8** газон
- 9** границы участка
- 10** отступ от границ участка

SOLOVIEV
architects


адрес объекта


г. Калининград, ул Флотская
Парк посвященный жертвам
аварии на подводной лодки
курск, с часовней
Схема планировочной
организации земельного
участка М1:1000

Авторский коллектив:

Архитектор Мосин Д.А.

номер страницы

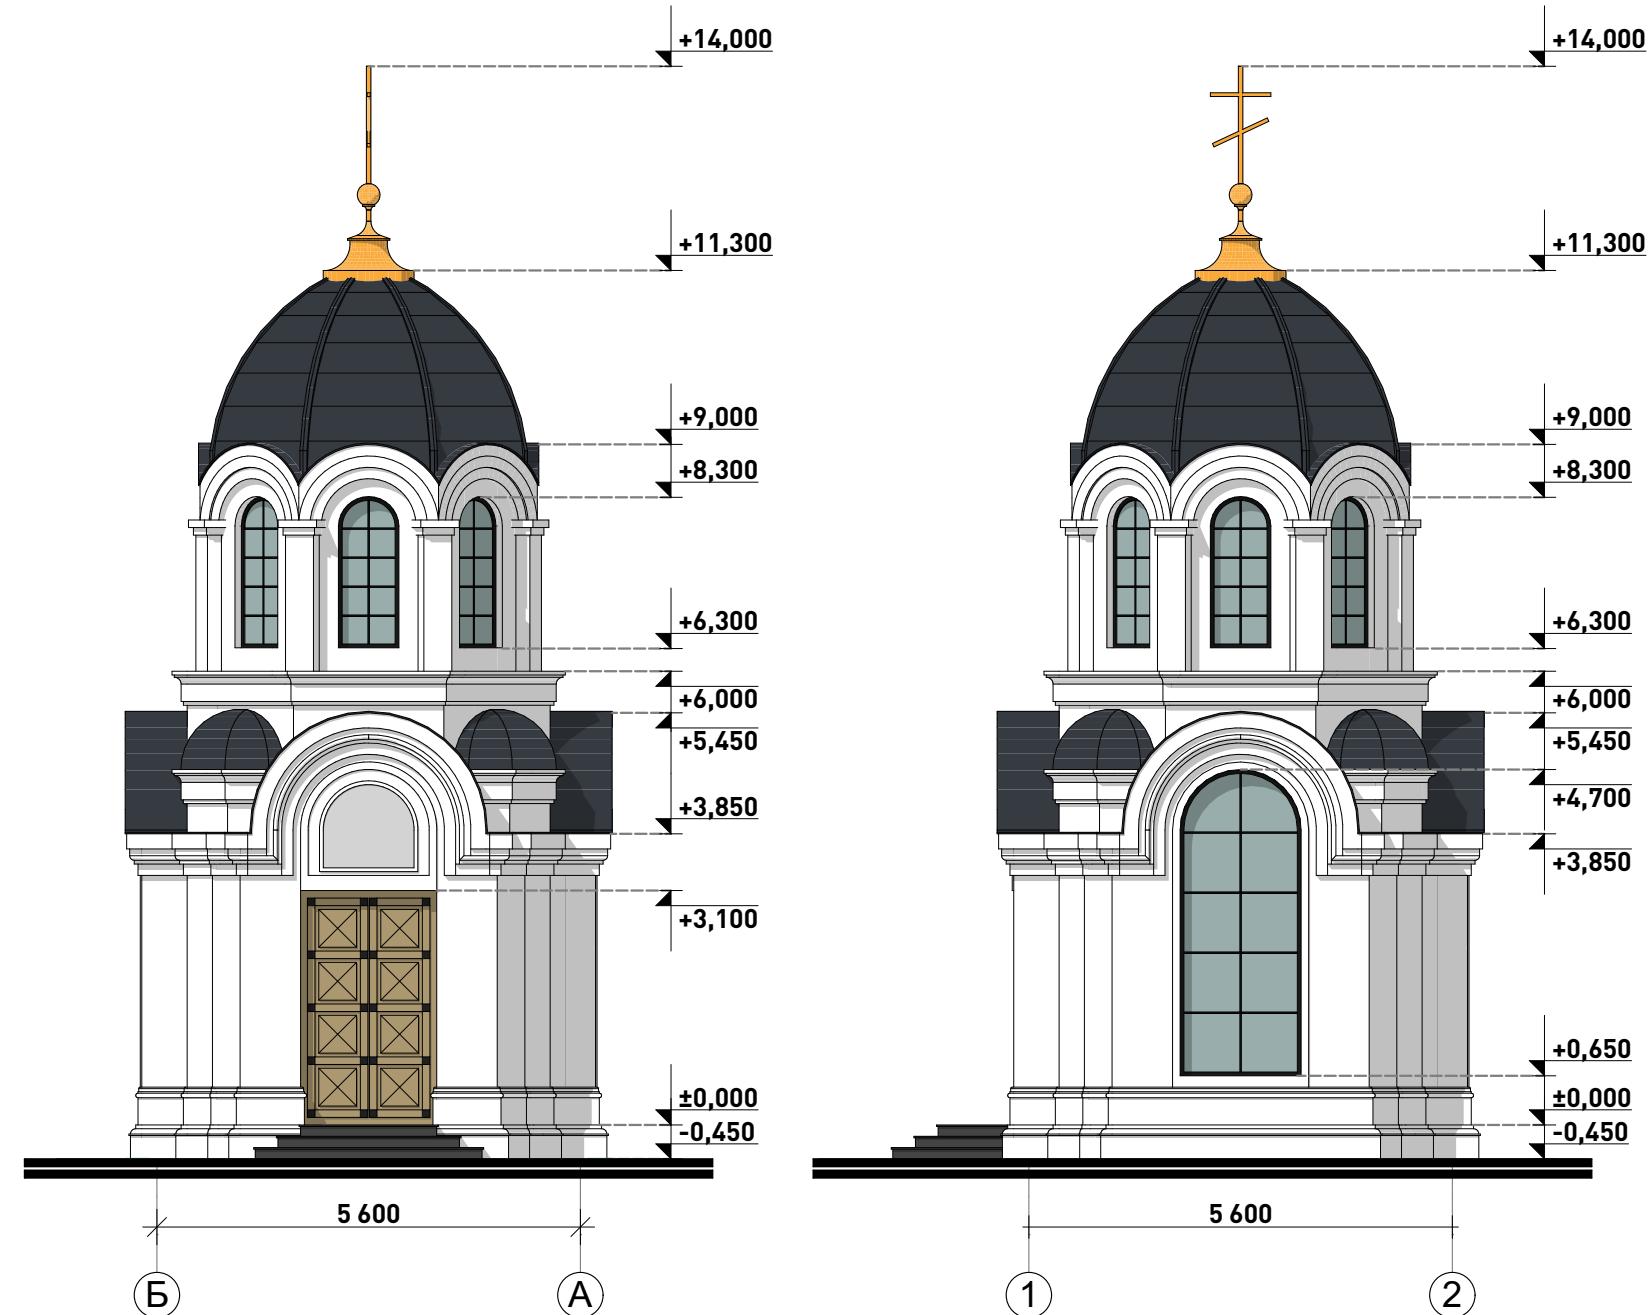

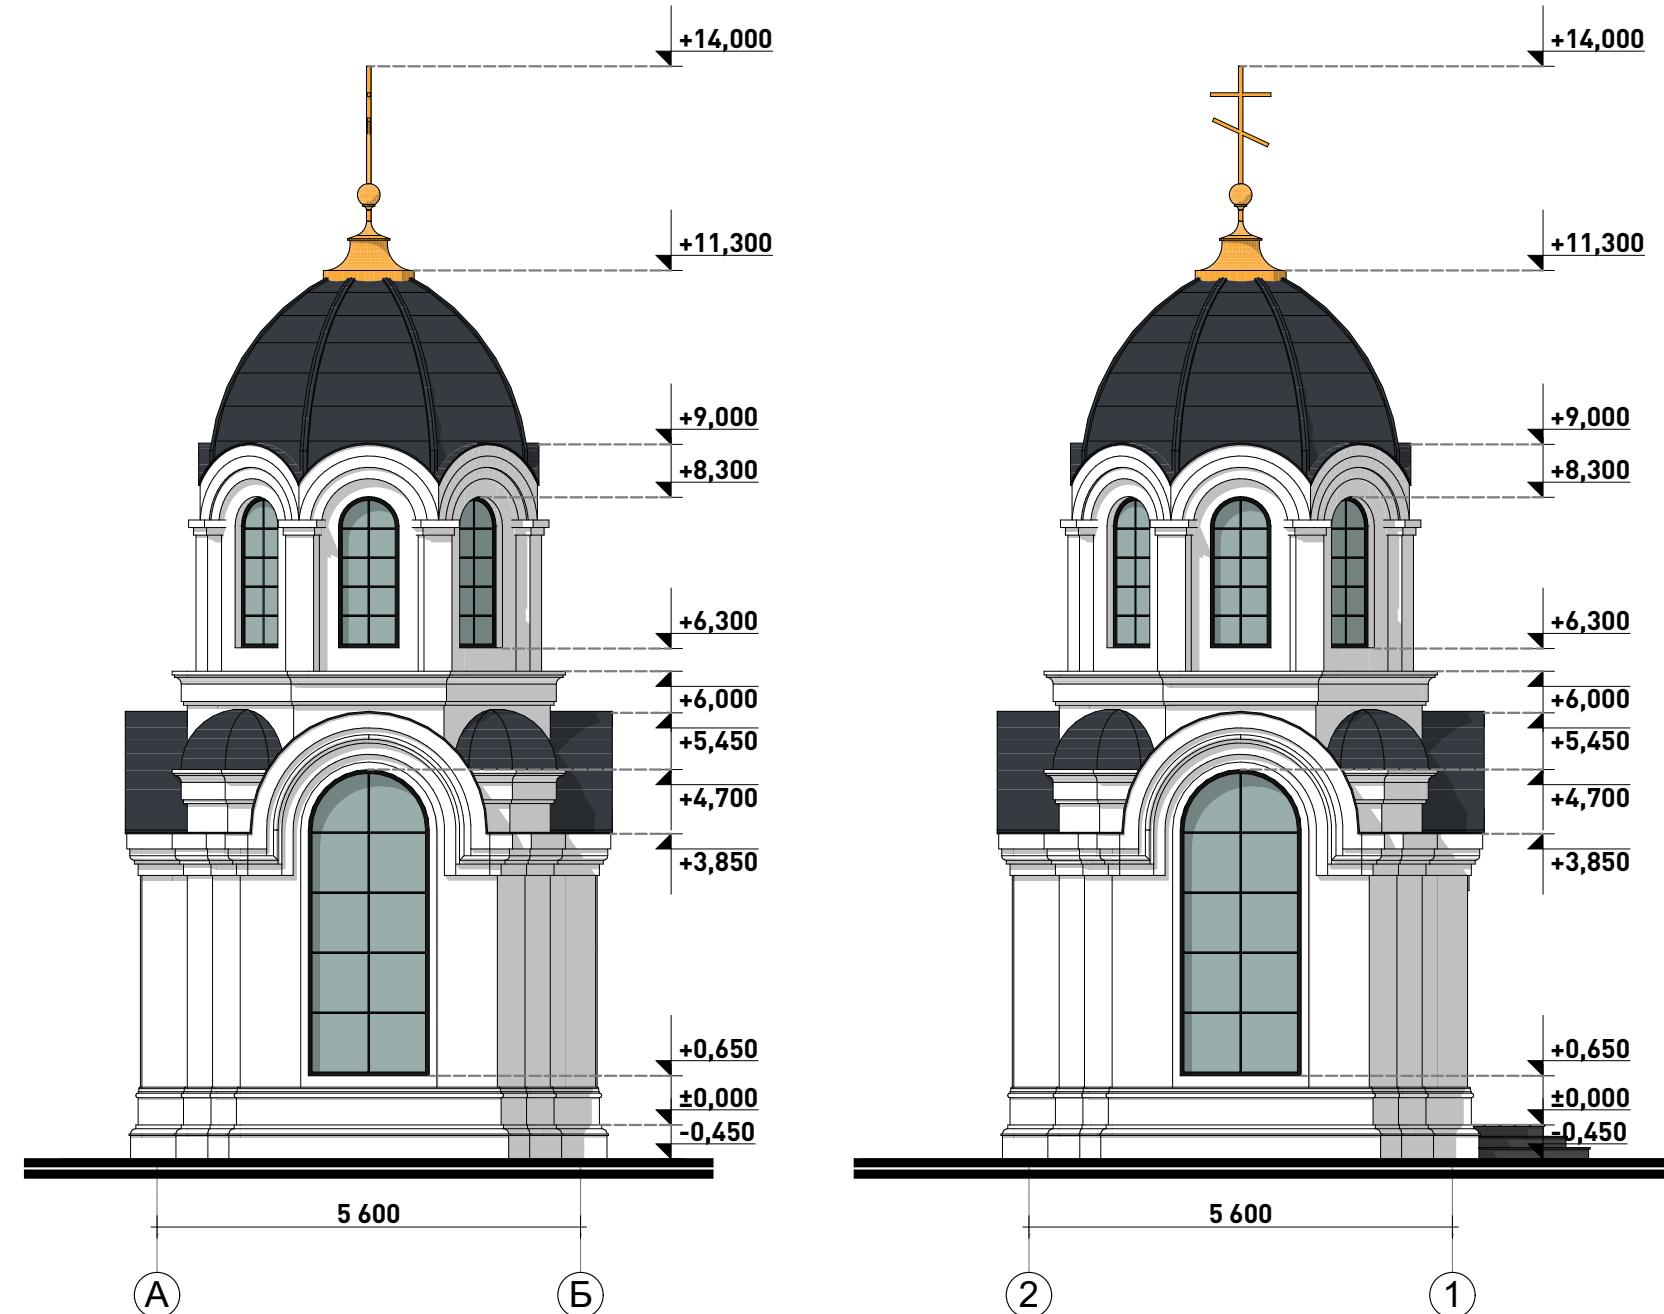

наименование проекта

Парк посвященный жертвам
аварии на подводной лодки
курск, с часовней

адрес объекта

г. Калининград, ул Флотская

наименование страницы

Цветовое решение фасада
А-Б, 2-1


дата

12.2020

Авторский коллектив:

Архитектор Мосин Д.А.

номер страницы

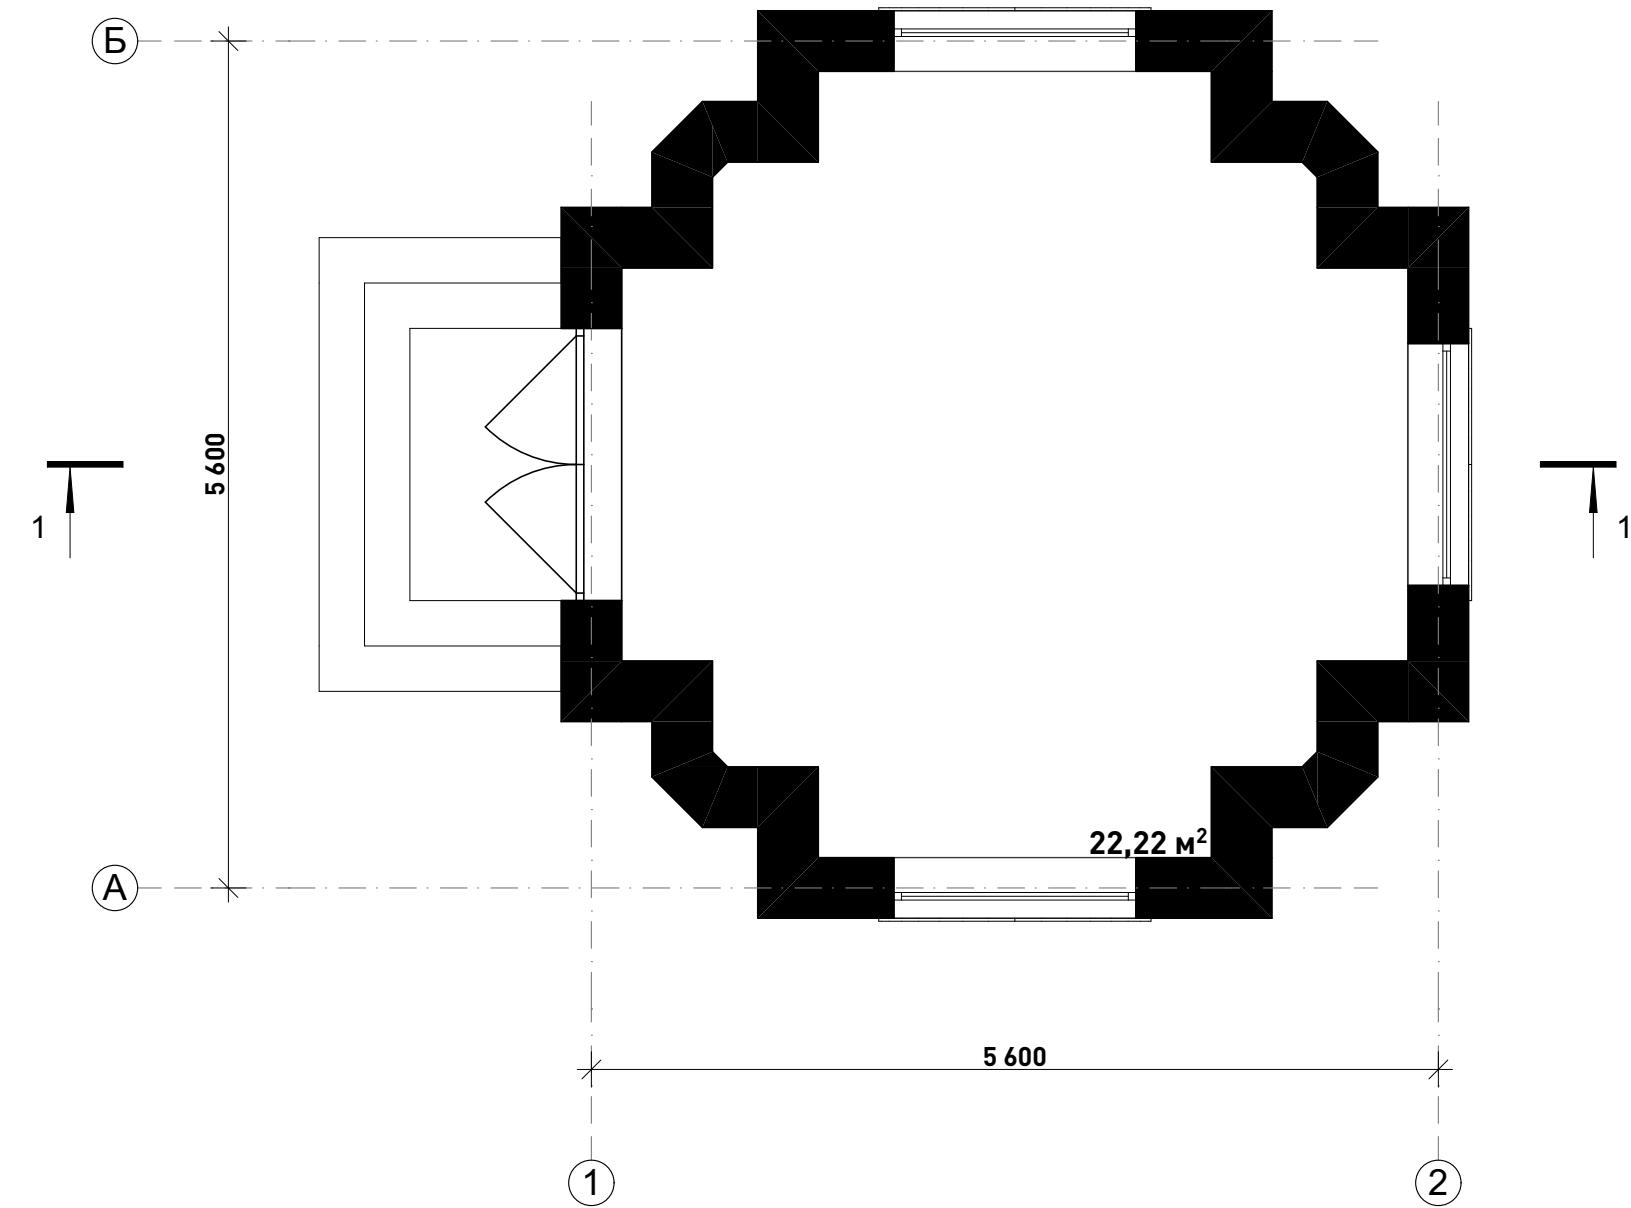

наименование проекта

Парк посвященный жертвам
аварии на подводной лодки
курск, с часовней

адрес объекта

г. Калининград, ул Флотская

наименование страницы

Лист


дата

12.2020

Авторский коллектив:

Архитектор Мосин Д.А.

номер страницы

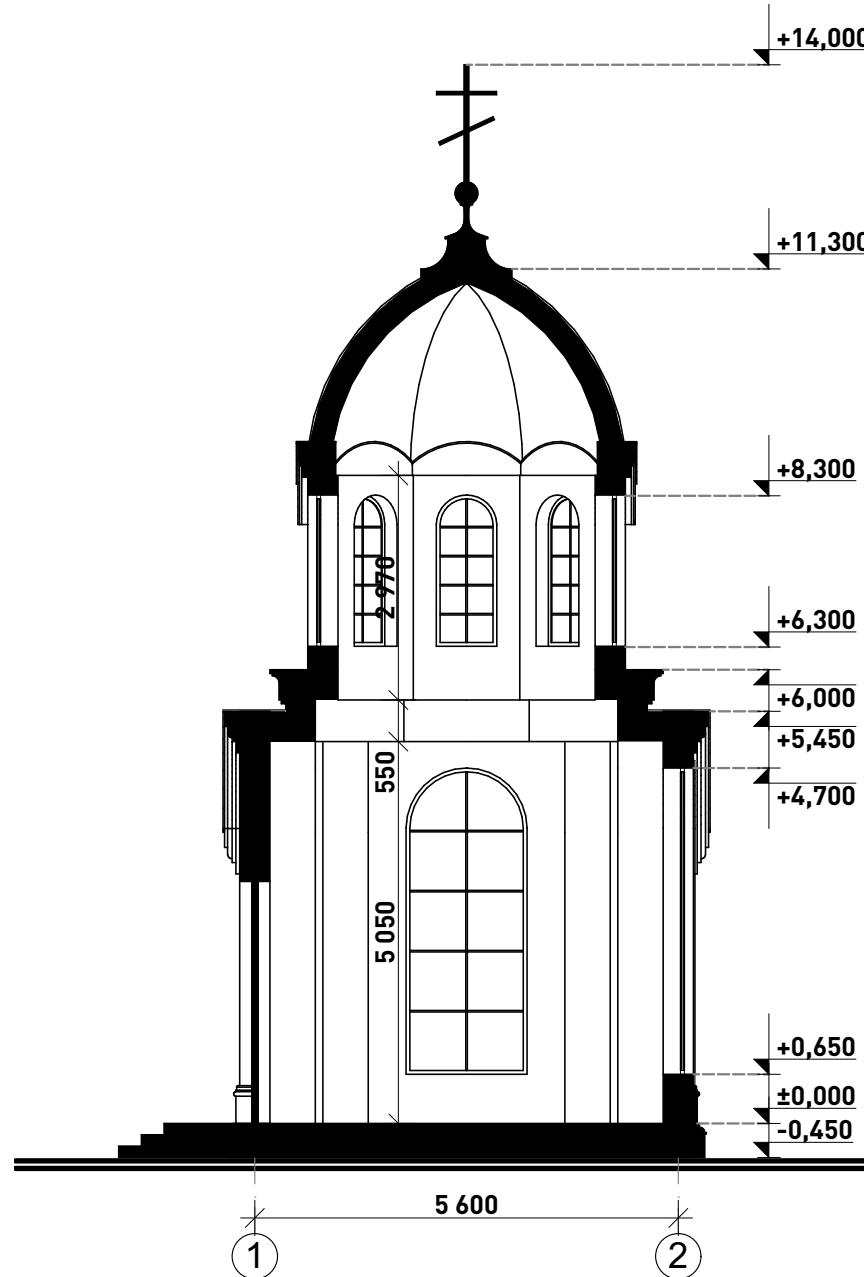

SOLOVIEV
architects

наименование проекта

Парк посвященный жертвам
аварии на подводной лодки
курск, с часовней

адрес объекта

г. Калининград, ул Флотская

наименование страницы

Разрез 1-1

дата

12.2020

Авторский коллектив:

Архитектор Мосин Д.А.

номер страницы







