


Площадь территории межевания в согласованных границах - 25070 кв.м*			
Экспликация земельных участков			
№ п/п	Разрешенное использование	Площадь	Примечание, вид права
1	2	3	4
<b>Ранее образованные земельные участки:</b>			
1	Развлечения, общественное питание	25070	39:15:132501:3106 (аренда)
<b>Всего</b>		<b>25070</b>	

\* территория, в отношении которой осуществлена подготовка проекта межевания территории, полностью расположена в 4 подзоне, совпадающей с зоной действия средств РТОП воздушных судов и авиационной электросвязи



- УСЛОВНЫЕ ОБОЗНАЧЕНИЯ:**
- границы территории, в отношении которой осуществлена подготовка проекта межевания территории
  - красные линии
  - ГРАНИЦЫ ЗЕМЕЛЬНЫХ УЧАСТКОВ:**
  - границы ранее учтенных земельных участков, зарегистрированных в ЕГРН
  - ГРАНИЦЫ ЗОН С ОСОБЫМИ УСЛОВИЯМИ ИСПОЛЬЗОВАНИЯ**
  - границы зон с особыми условиями использования, сведения о которых внесены в ЕГРН
  - прибрежная защитная полоса ручья Литовский
  - охранная зона инженерных коммуникаций

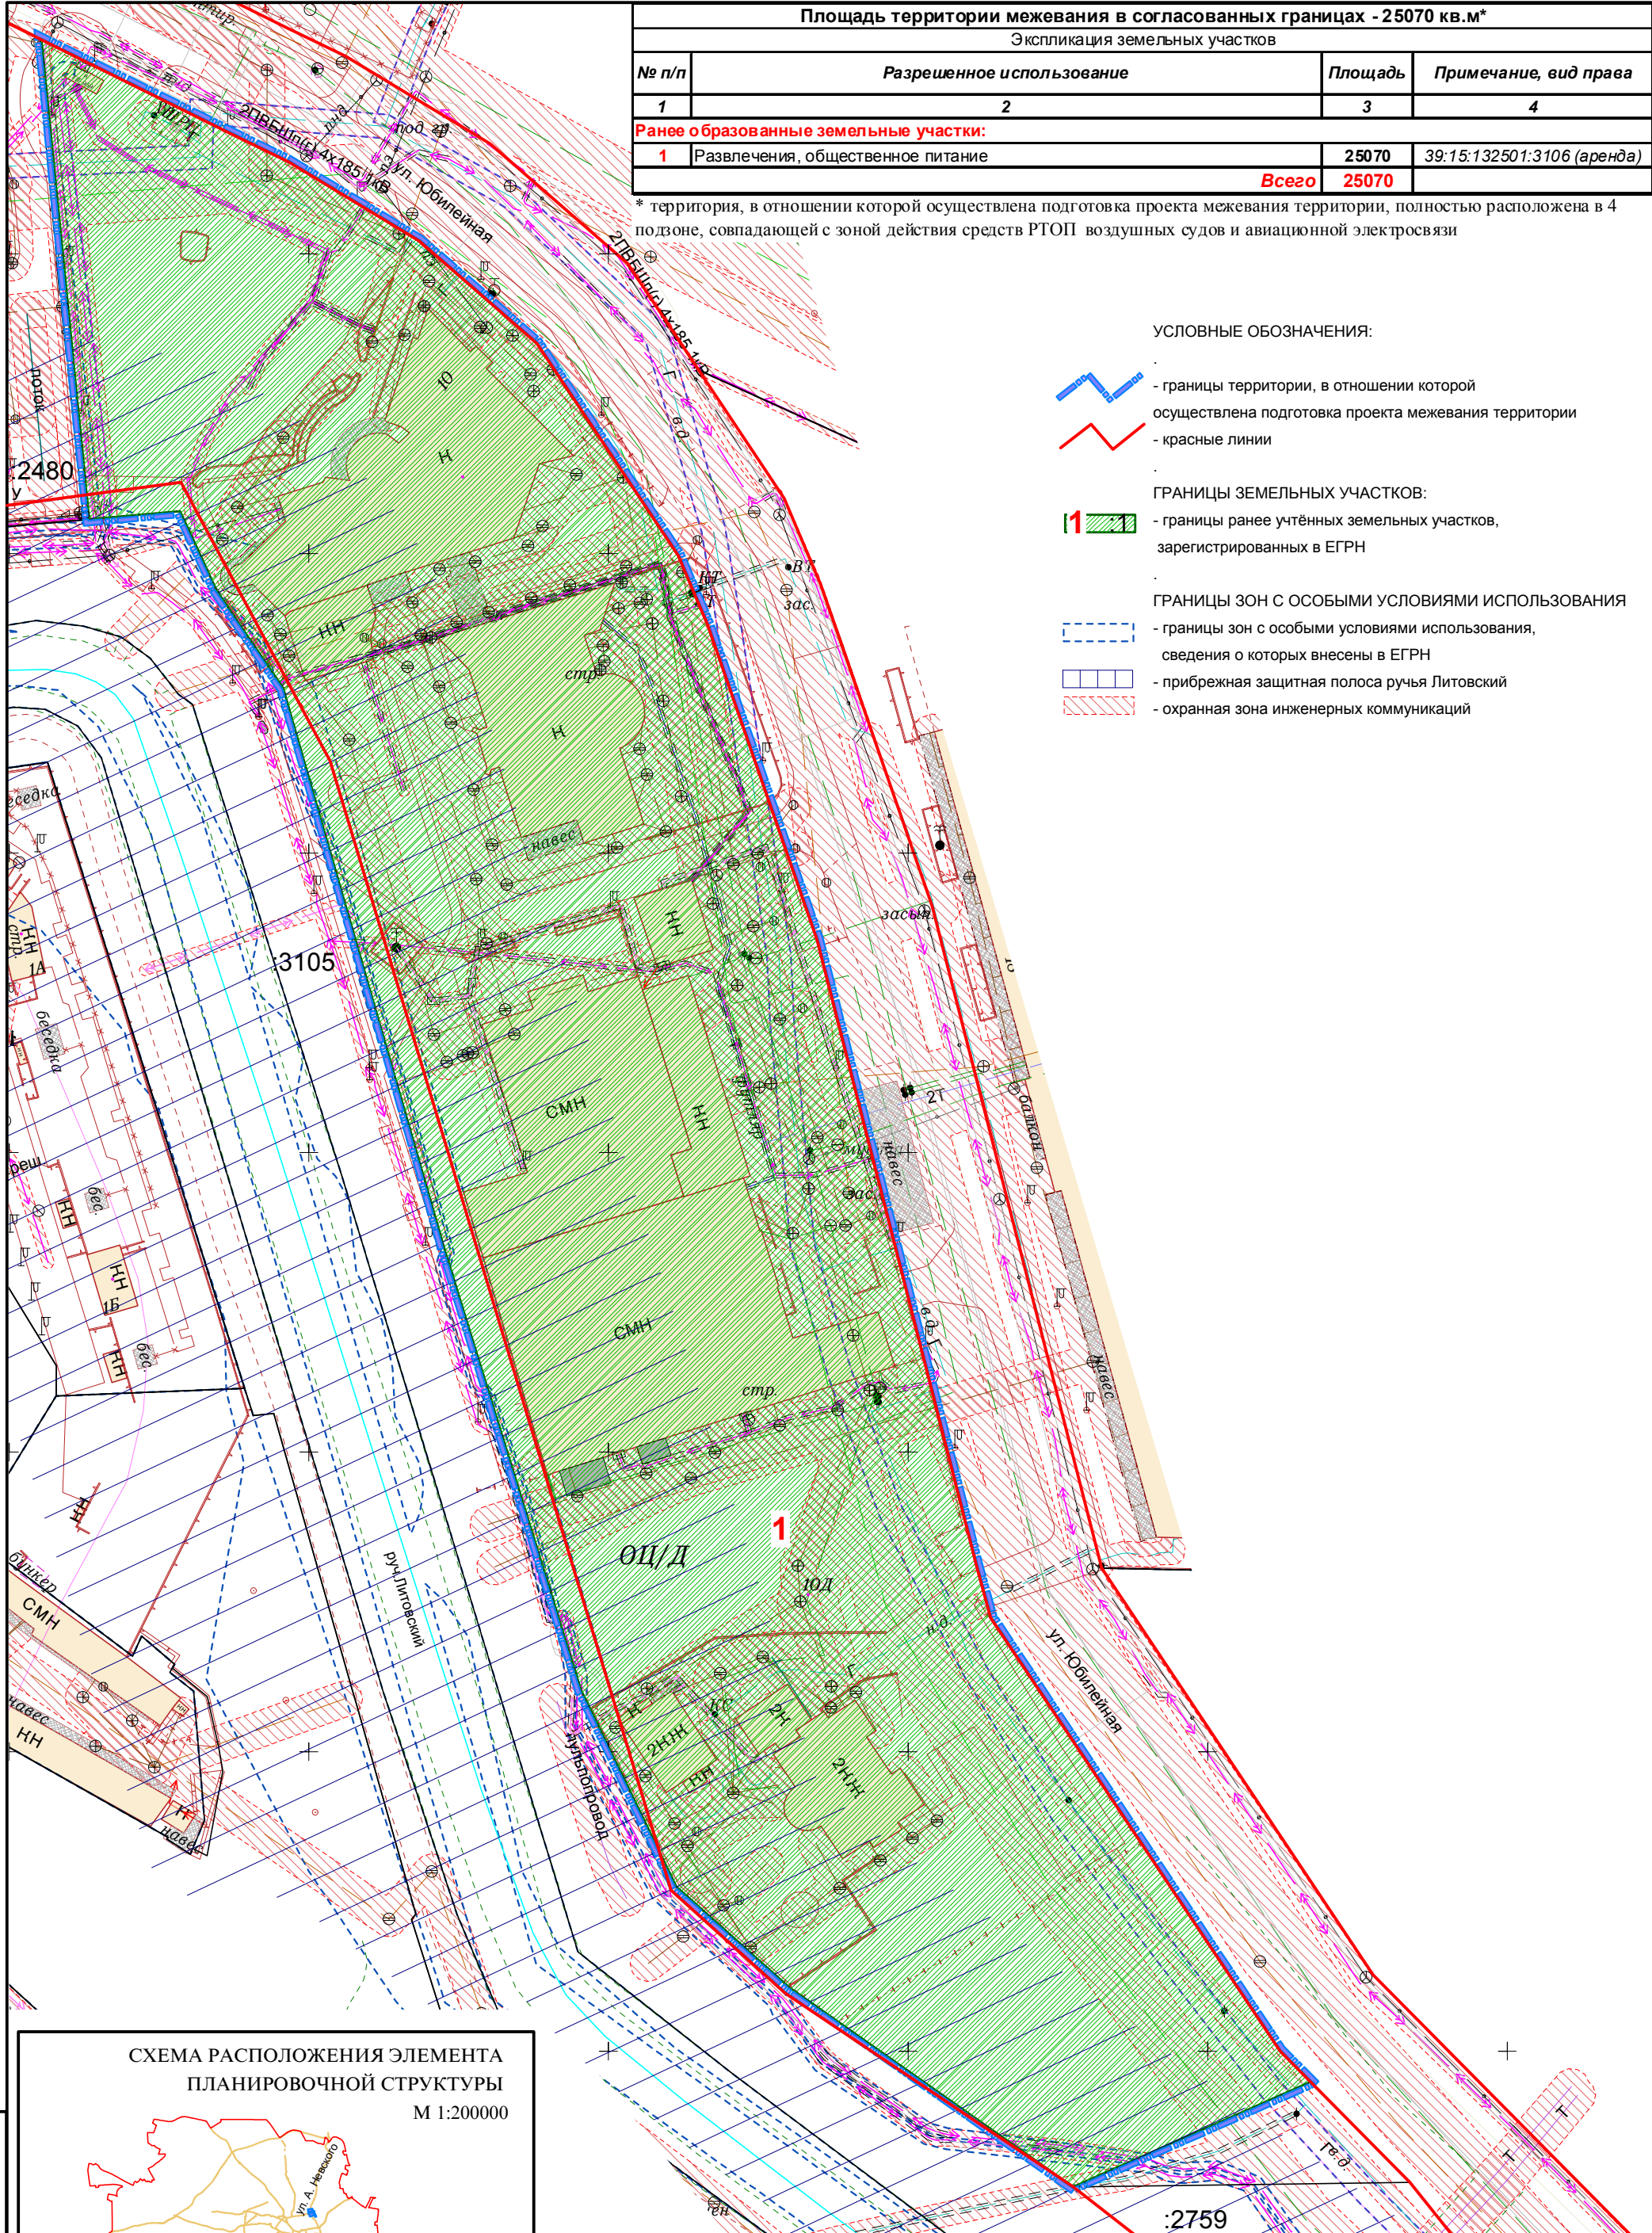

- УСЛОВНЫЕ ОБОЗНАЧЕНИЯ:**
- граница городской черты
  - граница элемента планировочной структуры

Заказчик: Паносян Г.Ж.

Год выпуска: 2020      04008-20-ПМТ

г.Калининград

Изм.	Кол.уч	Лист	Модок	Подп.	Дата
Разраб.					

Проект внесения изменений в проект межевания территории в соответствии с требованиями законодательства Российской Федерации

Стадия    Лист    Листов

Взам. инв. №  
Подп. и дата