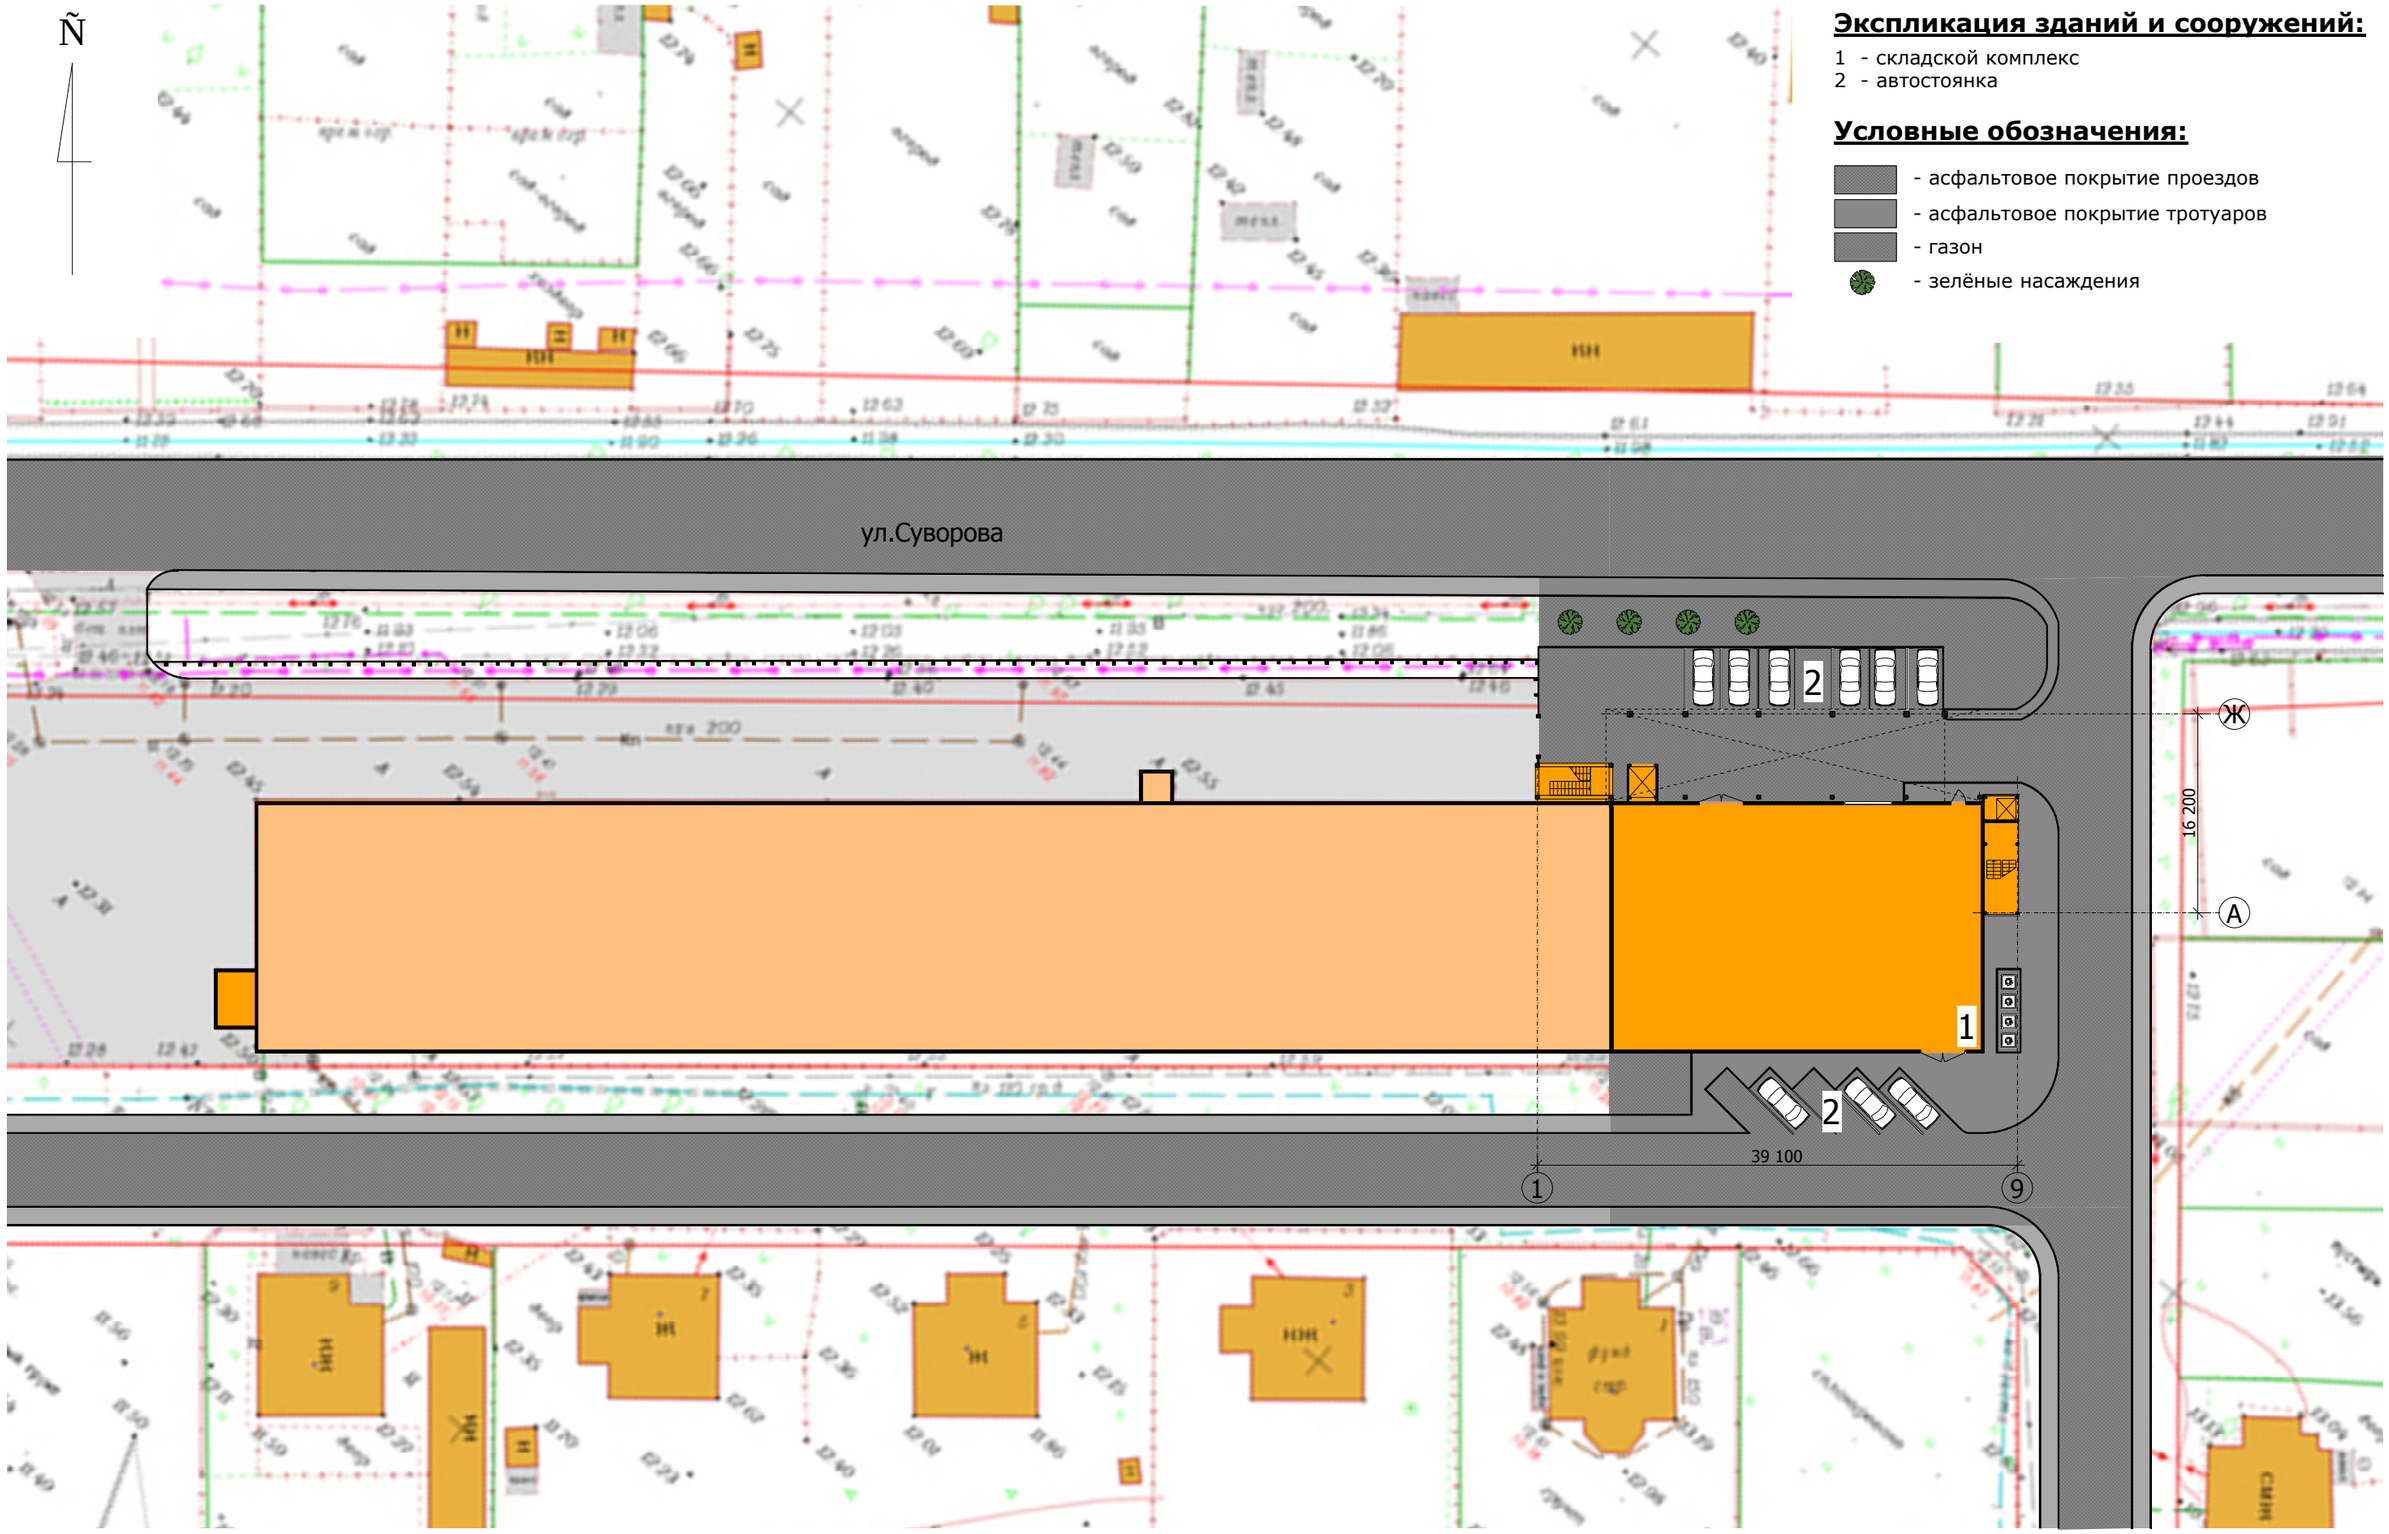

Экспликация зданий и сооружений:

1 - складской комплекс
2 - автостоянка

Условные обозначения:

- асфальтовое покрытие проездов
- асфальтовое покрытие тротуаров
- газон
- зелёные насаждения

				Заказчик: ИП Мазовецкий И.Э.	ЛИЦЕНЗИЯ Б 100337 №1107	лист
Архитектор	Британ			Реконструкция с расширением двухэтажного склада под торгово-выставочный комплекс с административными и складскими помещениями по ул.Суворова 125а	Генеральный план М 1:500	2
Исполнил	Птиченкова					