


ПЛАН НА ОТМ. +10,550

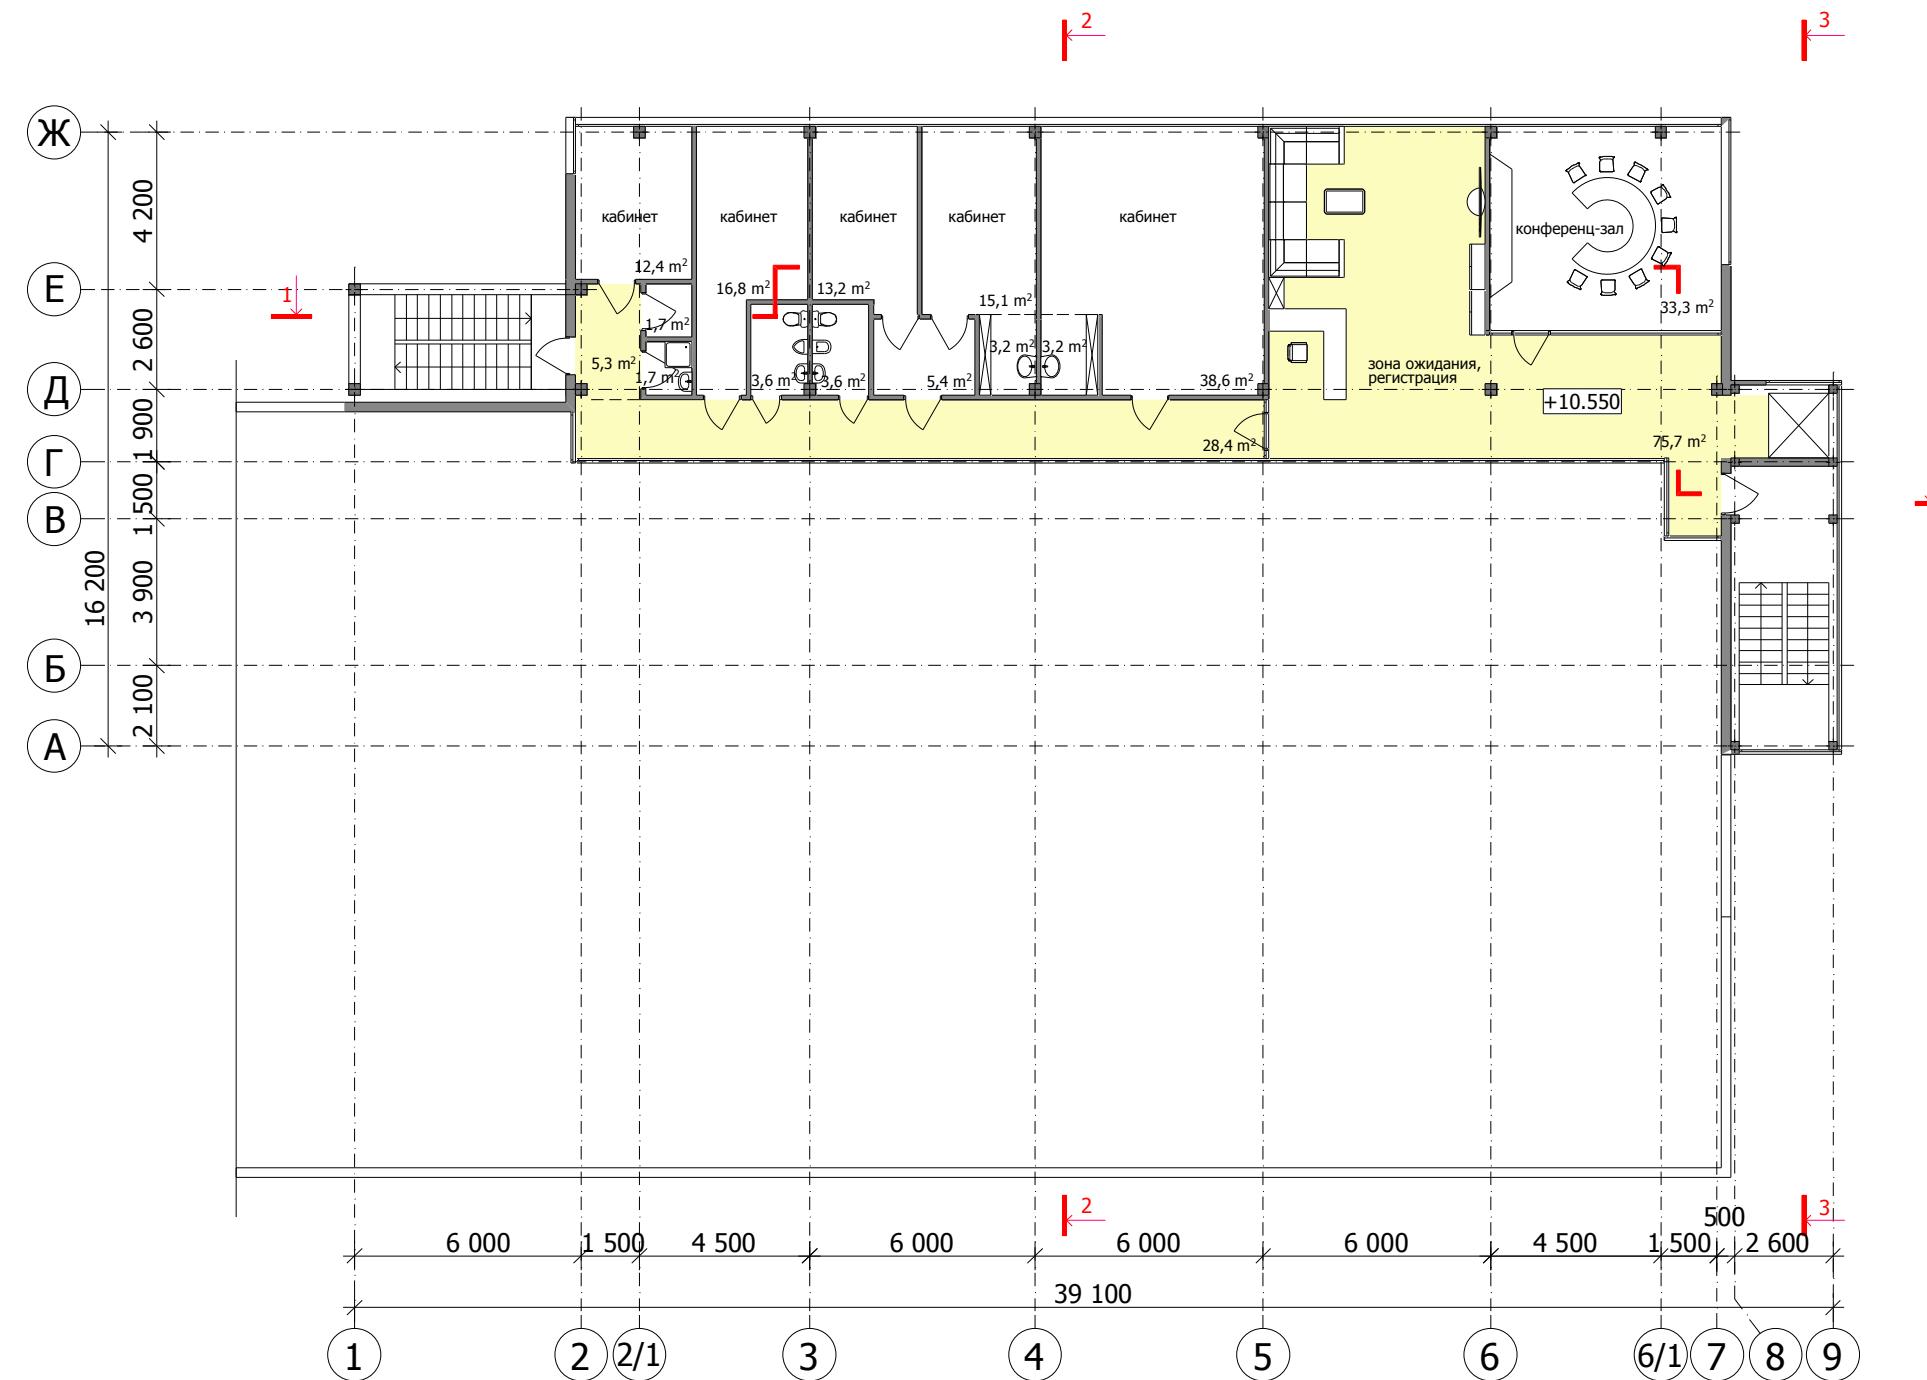

			Заказчик: ИП Мазовецкий И.Э.	ЛИЦЕНЗИЯ Б 100337 №1107	лист
Архитектор	Британ		Реконструкция с расширением двухэтажного склада под торгово-выставочный комплекс с административными и складскими помещениями	план на отм.+10,550 М 1:200	6
Исполнил	Птиченкова		по ул. Суворова 125а		