




РАЗРЕЗ 1-1

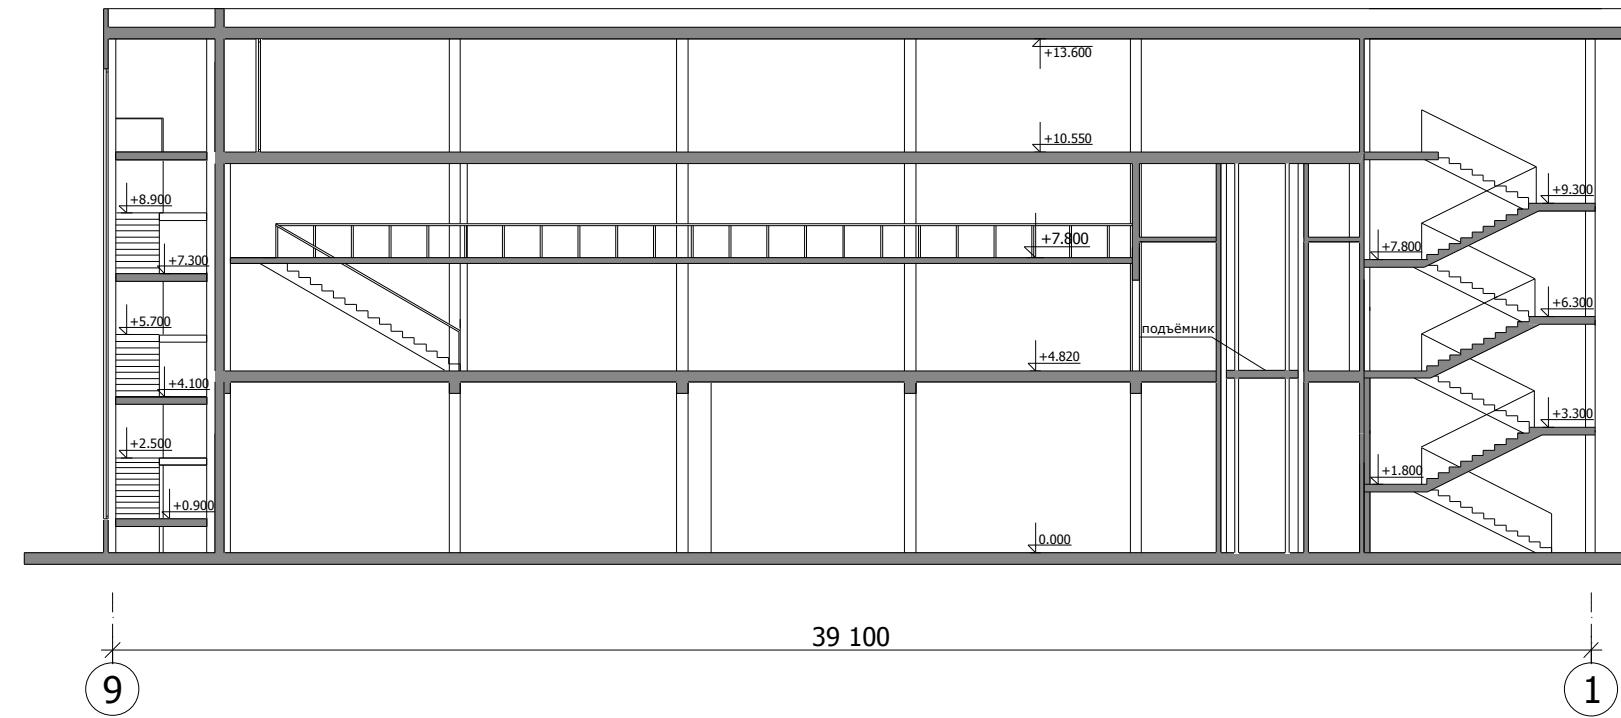

РАЗРЕЗ 2-2

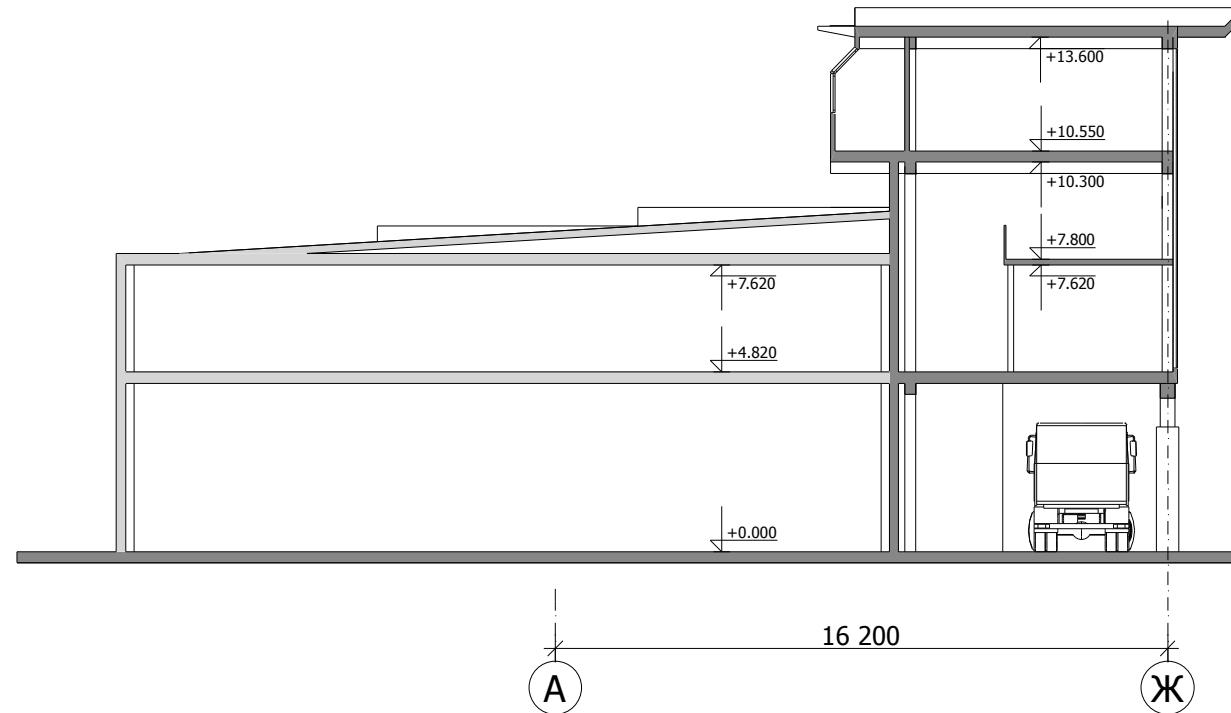

РАЗРЕЗ 3-3

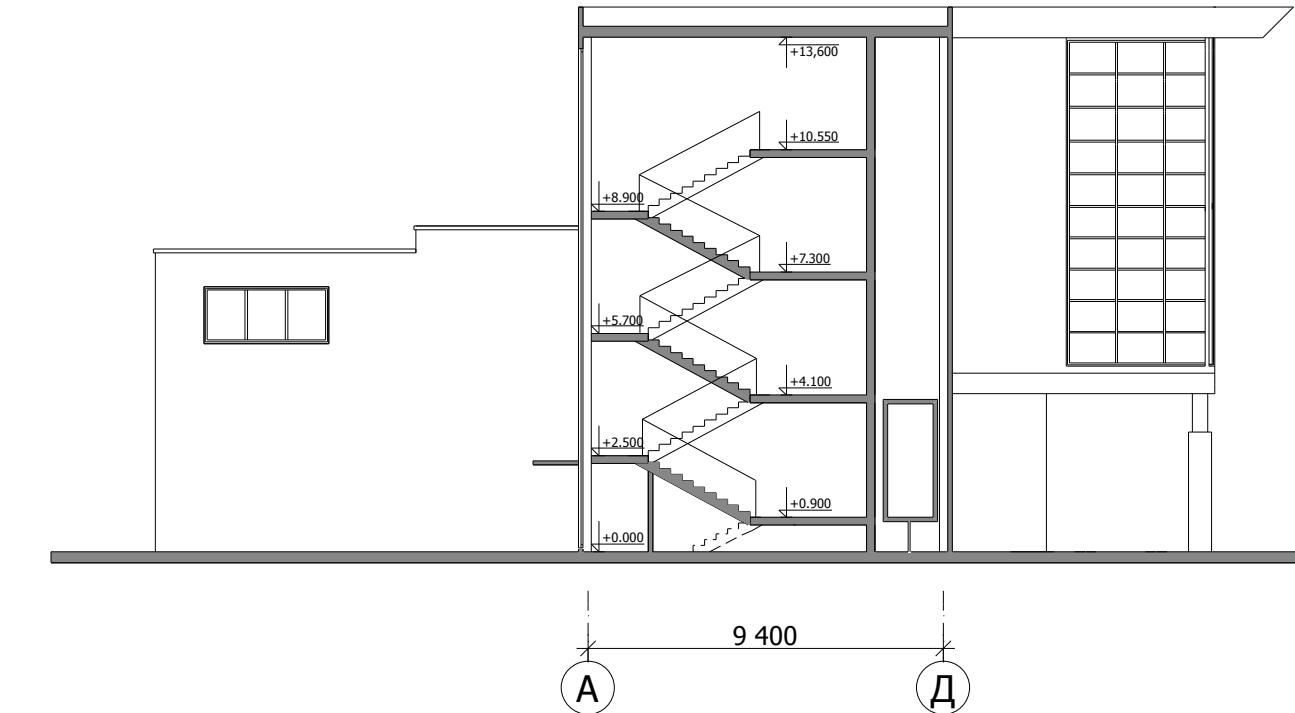

Архитектор: Британ  
Исполнил: Птиченкова

Заказчик: ИП Мазовецкий И.Э.	ЛИЦЕНЗИЯ № 100337 № 1107	лист
Реконструкция с расширением двухэтажного склада под торгово-выставочный комплекс с административными и складскими помещениями по ул.Суворова 125а	разрез 1-1, разрез 2-2, разрез 3-3 М 1:200	8