


ПРОЕКТЫ

внесения изменений в Правила землепользования и застройки городского округа «Город Калининград», утвержденные решением окружного Совета депутатов города Калининграда от 29.06.2009 №146

5) В части изменения границ зон объектов обслуживания населения и производственной деятельности (индекс «ОП») и общественно-жилого назначения (индекс «ОЖ») на зону объектов обслуживания населения и производственной деятельности (индекс «ОП») применительно к земельному участку по ул. Ал. Смелых в Московском районе.

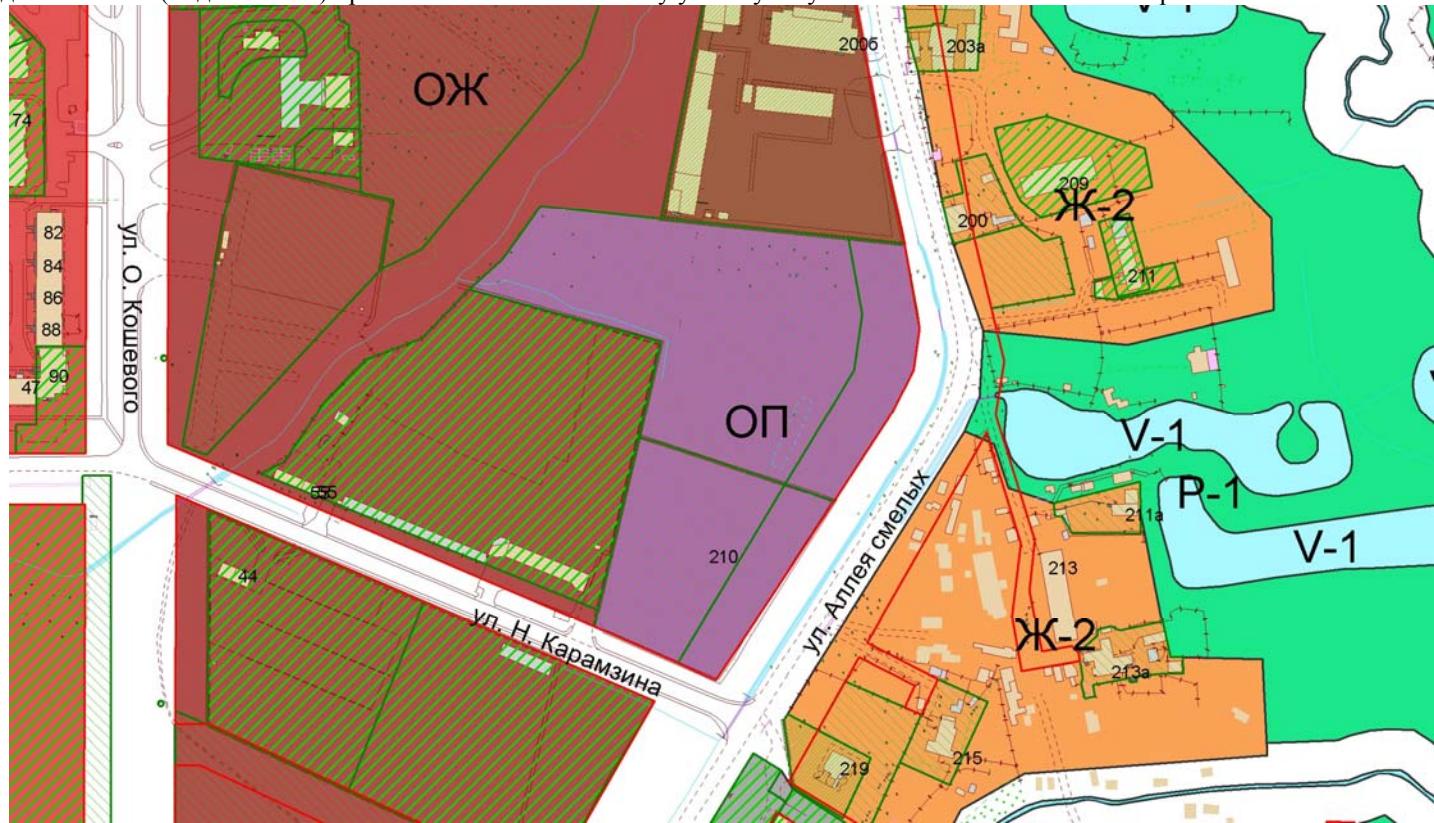

7) В части изменения границы зоны городских парков (индекс «Р-1») на зону общественно-жилого назначения (индекс «ОЖ») применительно к земельному участку по ул. Дзержинского в Московском районе.

