


Пункт № 10

Публичные слушания по проекту межевания территории в границах улиц Чернышевского – Каштановая аллея – Фестивальная аллея в городе Калининграде

Определяется местоположение границ изменяемого земельного участка площадью 17 кв.м с кадастровым номером 39:15:121344:7 под существующим гаражом площадью 12,8 кв.м по ул. Чернышевского в районе многоквартирного дома № 77 в г. Калининграде (право собственности) путем перераспределения со смежной территорией государственной неразграниченной собственности, свободной от прав третьих лиц и застройки.

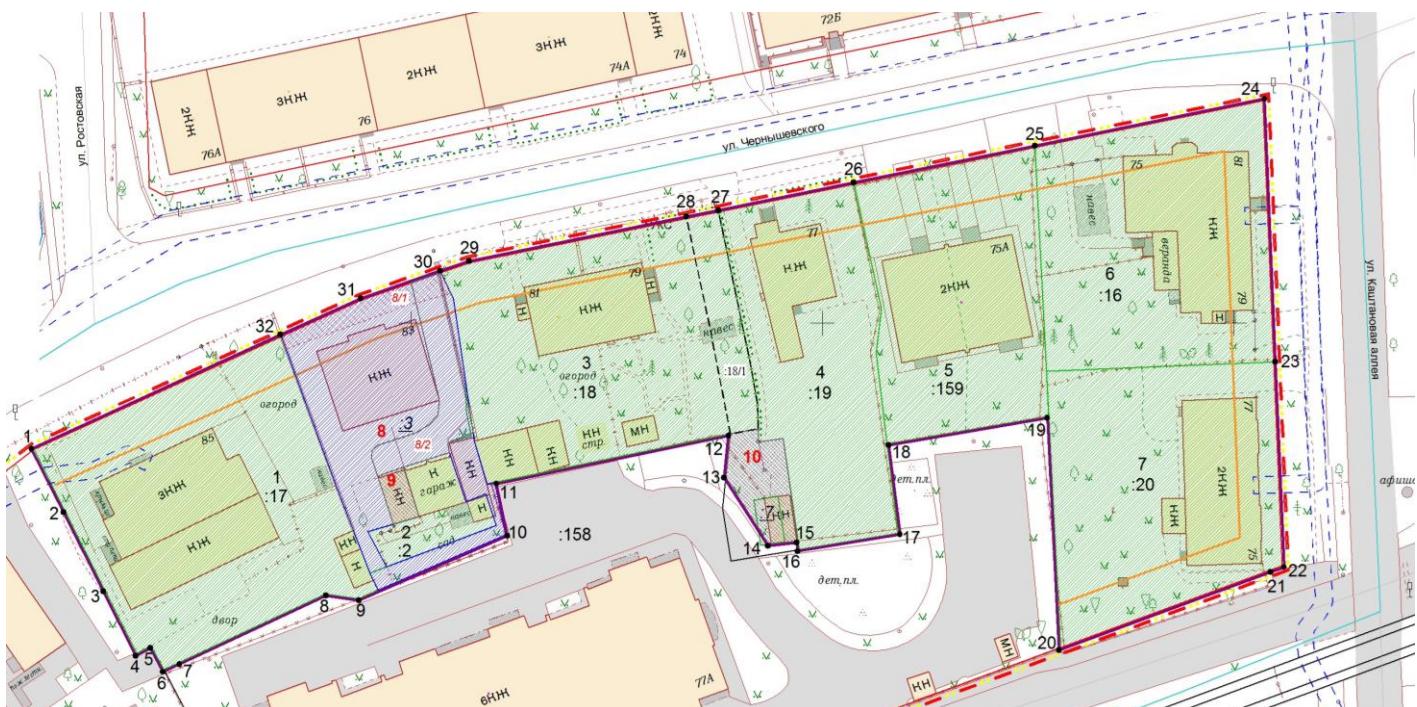

УСЛОВНЫЕ ОБОЗНАЧЕНИЯ

- граница территории межевания
- граница элементов планировочной структуры
- граница кадастрового квартала
- красные линии, отображенные на дежурной карте города
- линия отступа от красных линий
- 1 • - характерные точки границы территории межевания

ЗЕМЕЛЬНЫЕ УЧАСТКИ:

- ранее учтённые, зарегистрированные в ЕГРН
- ранее учтённые, подлежащие перераспределению
- под индивидуальные жилые дома
- под гаражи

ЧАСТИ ЗЕМЕЛЬНЫХ УЧАСТКОВ:

- охранные зоны инженерных коммуникаций
- проезд
- 1 :18/1 - проезд в ранее учтённом земельном участке, зарегистрированный в ЕГРН (установленный публичный сервитут)

ГРАНИЦЫ ЗОН С ОСОБЫМИ УСЛОВИЯМИ ИСПОЛЬЗОВАНИЯ ТЕРРИТОРИЙ:

- охранные зоны инженерных коммуникаций, сведения о которых внесены в ЕГРН