

Пункт № 8.

**Публичные слушания по проекту решения о предоставлении
Гарту Михаилу Владимировичу разрешения на условно разрешенный
вид использования «магазины» (код – 4.4) земельного участка с
кадастровым номером 39:15:000000:101 по ул. Букетной, 2а.**


Изменяется вид разрешенного использования земельного участка с кадастровым номером 39:15:000000:101 («обслуживание жилой застройки») по ул. Букетной, 2а в г. Калининграде на условно разрешенный вид «магазины».

Фрагмент Правил землепользования и застройки городского округа «Город Калининград»



Условные обозначения:

- Граница города
- Красные линии
- Кадастровые участки
- здание
- Ж-1 – зона застройки многоэтажным и жилым и домами и
- Ж-4 – зона застройки индивидуальными жилыми домами

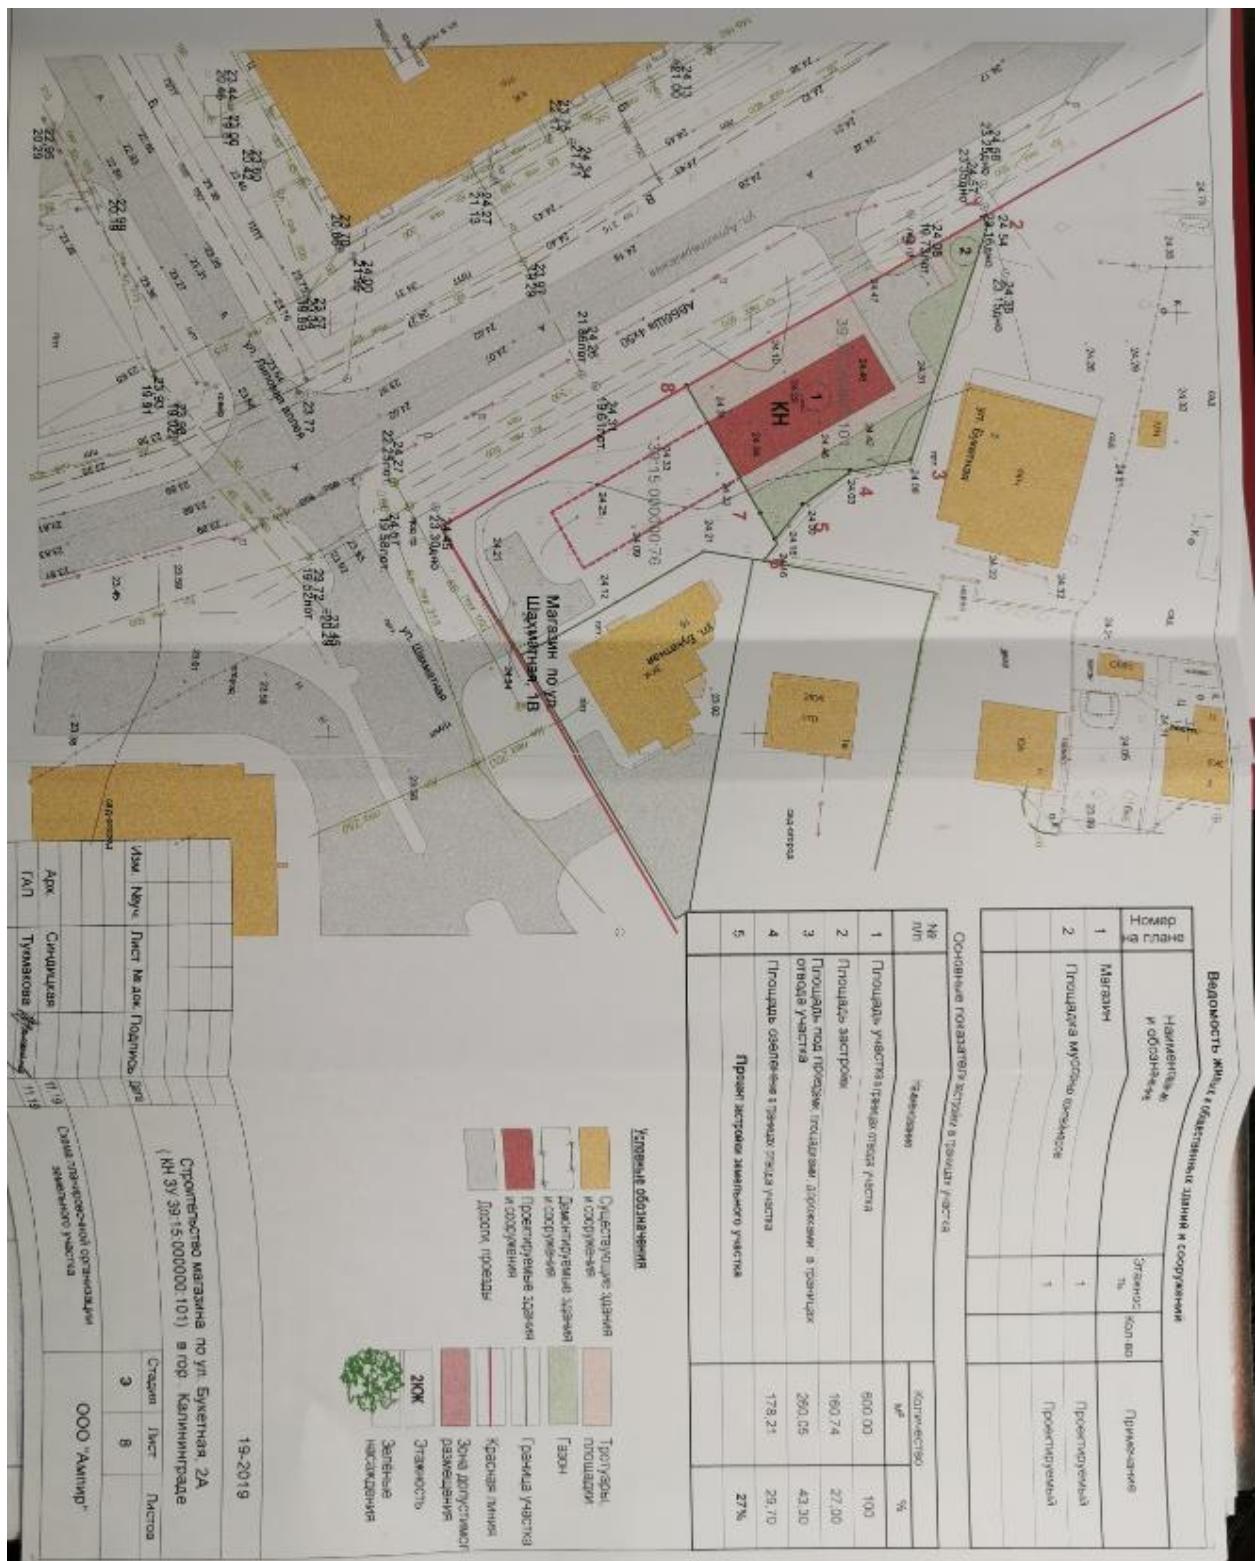



Изм.	№уч.	Лист	№ док.	Подпись	Дата	19-2019
Строительство магазина по ул. Шахматная, 1В (КН ЗУ 39:15:000000:76) в гор. Калининграде						
Арх.	Синдицкая		11.19		Стадия	Лист
ГАП	Тукмакова	<i>Филиппов</i>	11.19	Перспектива	9	11



Изм.	№уч.	Лист	№ док.	Подпись	Дата		19-2019
Строительство магазина по ул. Шахматная, 1В (КН ЗУ 39:15:000000:76) в гор . Калининграде							
						Стадия	Лист
Арх.	Синдицкая		11.19			3	12
ГАП	Тукмакова		11.19		Перспектива		