

Утверждена

(наименование документа об утверждении, включая наименования

органов государственной власти или органов местного

самоуправления, принявших решение об утверждении схемы

или подписавших соглашение о перераспределении земельных участков)

от _____

№ _____

**Схема расположения земельного участка или земельных участков
на кадастровом плане территории**

Условный номер земельного участка 39:15:131830:3У1

(указывается в случае, если предусматривается образование двух и более земельных участков)

Разрешенное использование: Малоэтажная многоквартирная жилая застройка

Территориальная зона: Зона застройки индивидуальными жилыми домами (Ж-4)

Местоположение земельного участка: Калининградская обл, городской округ "Город Калининград", ул Ленинградская, дом 2

Способ образования: образование одного земельного участка из земель, находящихся в государственной или муниципальной собственности


Площадь земельного участка 1731 м²

(указывается проектная площадь образуемого земельного участка, вычисленная с использованием федеральной государственной географической информационной системы, обеспечивающей функционирование национальной системы пространственных данных, которой является федеральная государственная географическая информационная система "Единая цифровая платформа "Национальная система пространственных данных" (далее - информационная система), или иных технологических и программных средств с округлением до 1 квадратного метра. Указанное значение площади земельного участка может быть уточнено при проведении кадастровых работ не более чем на десять процентов)

Обозначение характерных точек границ	Координаты, м	
	X	Y
1	2	3
1	356684.16	1190225.77
2	356669.01	1190248.21
3	356682.06	1190256.88
4	356678.97	1190261.46
5	356675.08	1190259.61
6	356674.29	1190261.28
7	356671.64	1190259.44
8	356671.72	1190259.30
9	356666.64	1190256.26
10	356664.91	1190259.18
11	356669.99	1190262.22
12	356669.40	1190263.12
13	356660.92	1190257.37
14	356662.70	1190254.21
15	356659.40	1190252.32
16	356655.45	1190250.01

17	356652.24	1190255.44
18	356630.49	1190242.31
19	356626.15	1190240.19
20	356648.98	1190205.08
21	356676.43	1190222.84
1	356684.16	1190225.77

Схема расположения земельного участка или земельных участков на кадастровом плане территории

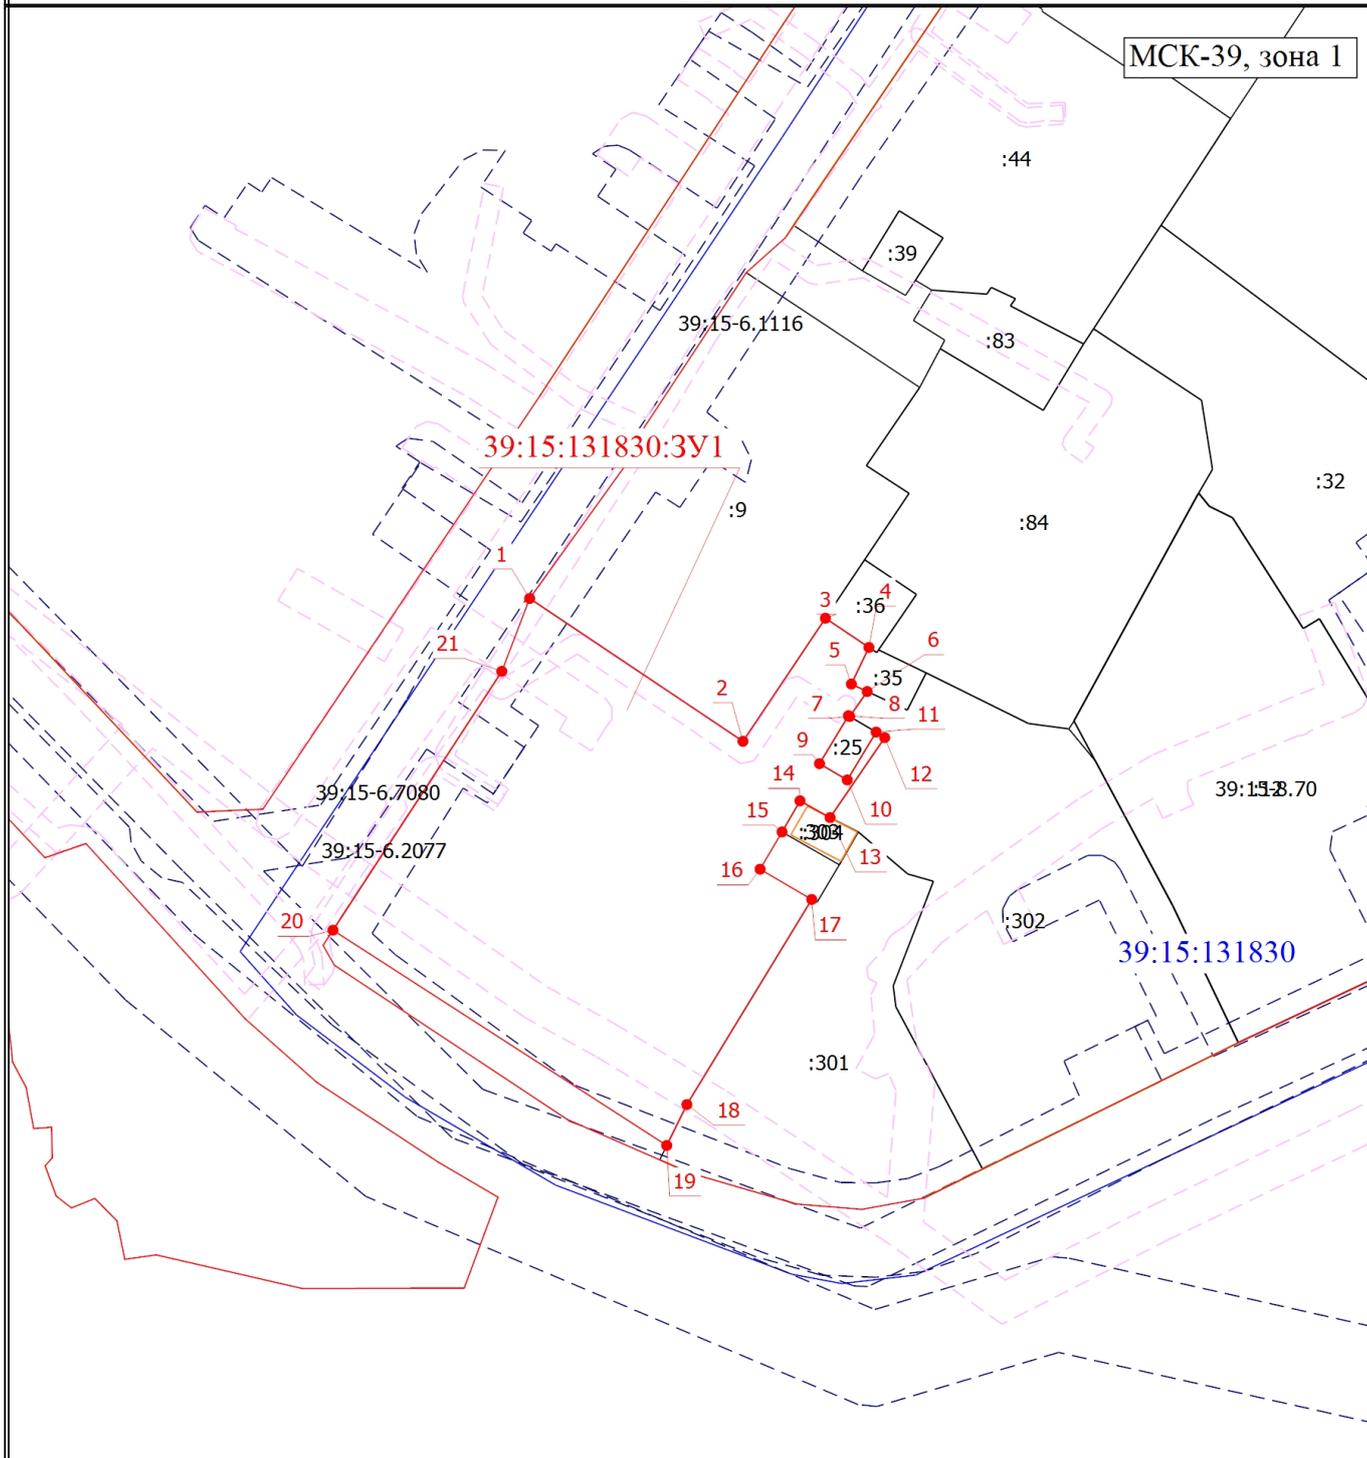

Масштаб 1:800

Условные обозначения

- | | | | |
|---|--|--|--|
| <p>1</p> <p>:304</p> <p>39:15:131830</p> | <ul style="list-style-type: none"> - Часть границы, местоположение которой определено при выполнении кадастровых работ - Обозначение новой характерной точки - Кадастровый номер здания - Часть контура, образованного проекцией существующего в ЕГРН наземного конструктивного элемента здания, сооружения, объекта незавершенного строительства - Граница объекта незавершенного строительства - Публичный сервитут - Граница зоны с особыми условиями - Характерная точка границы земельного участка, сведения о которой отсутствуют в ЕГРН, местоположение которой определено при кадастровых работах (новая характерная точка) - Номер кадастрового квартала | <p>39:15-6.2077</p> <p>:83</p> <p>39:15-8.70</p> <p>39:15:131830:3У1</p> | <ul style="list-style-type: none"> - Зона с особыми условиями использования территории 39:15-6.2077 — Охранная зона инженерных коммуникаций - Кадастровый номер земельного участка - Часть границы, сведения ЕГРН о которой позволяют однозначно определить ее положение на местности - Граница здания - Граница кадастрового квартала - Граница территориальной зоны - Красная линия - Территория объекта культурного наследия 39:15-8.70 — Территория объекта культурного наследия - Образуемый земельный участок |
|---|--|--|--|