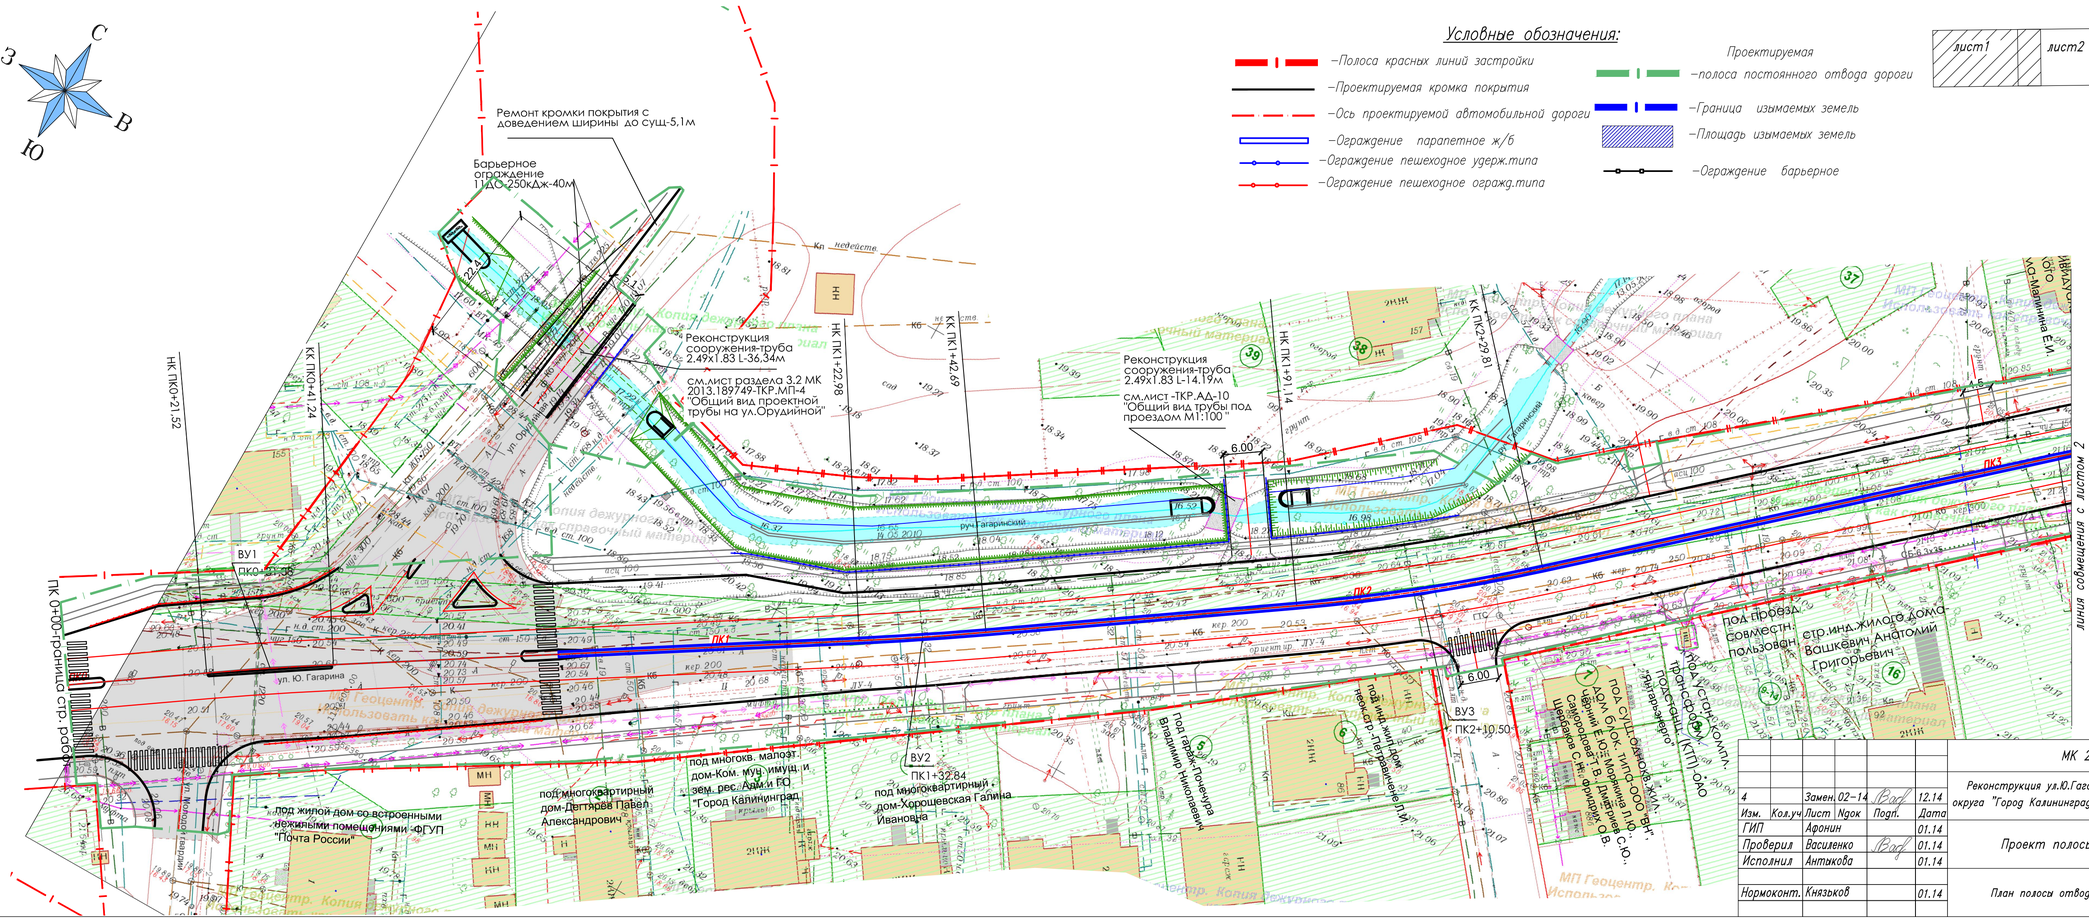

							МК 2013.189749-ППО-3
4		Замен.	02-14		12.14		Реконструкция ул.Ю.Гагарина от ул.Орудийной до границ городского округа "Город Калининград" в г.Калининграде, Калининградская область.
Изм.	Кол.уч	Лист	Nдок	Подп.	Дата		
ГИП		Афонин			01.14	Проект полосы отвода	Стадия: П; Лист: 1; Листов: 3
Проверил		Василенко			01.14		
Исполнил		Антикова			01.14		
Нормоконт.		Князьков			01.14	План полосы отвода М1:500	ООО "Калининградсити"

Согласовано

Взам.инв.N.

Подп. и дата

Инв.N.подл.

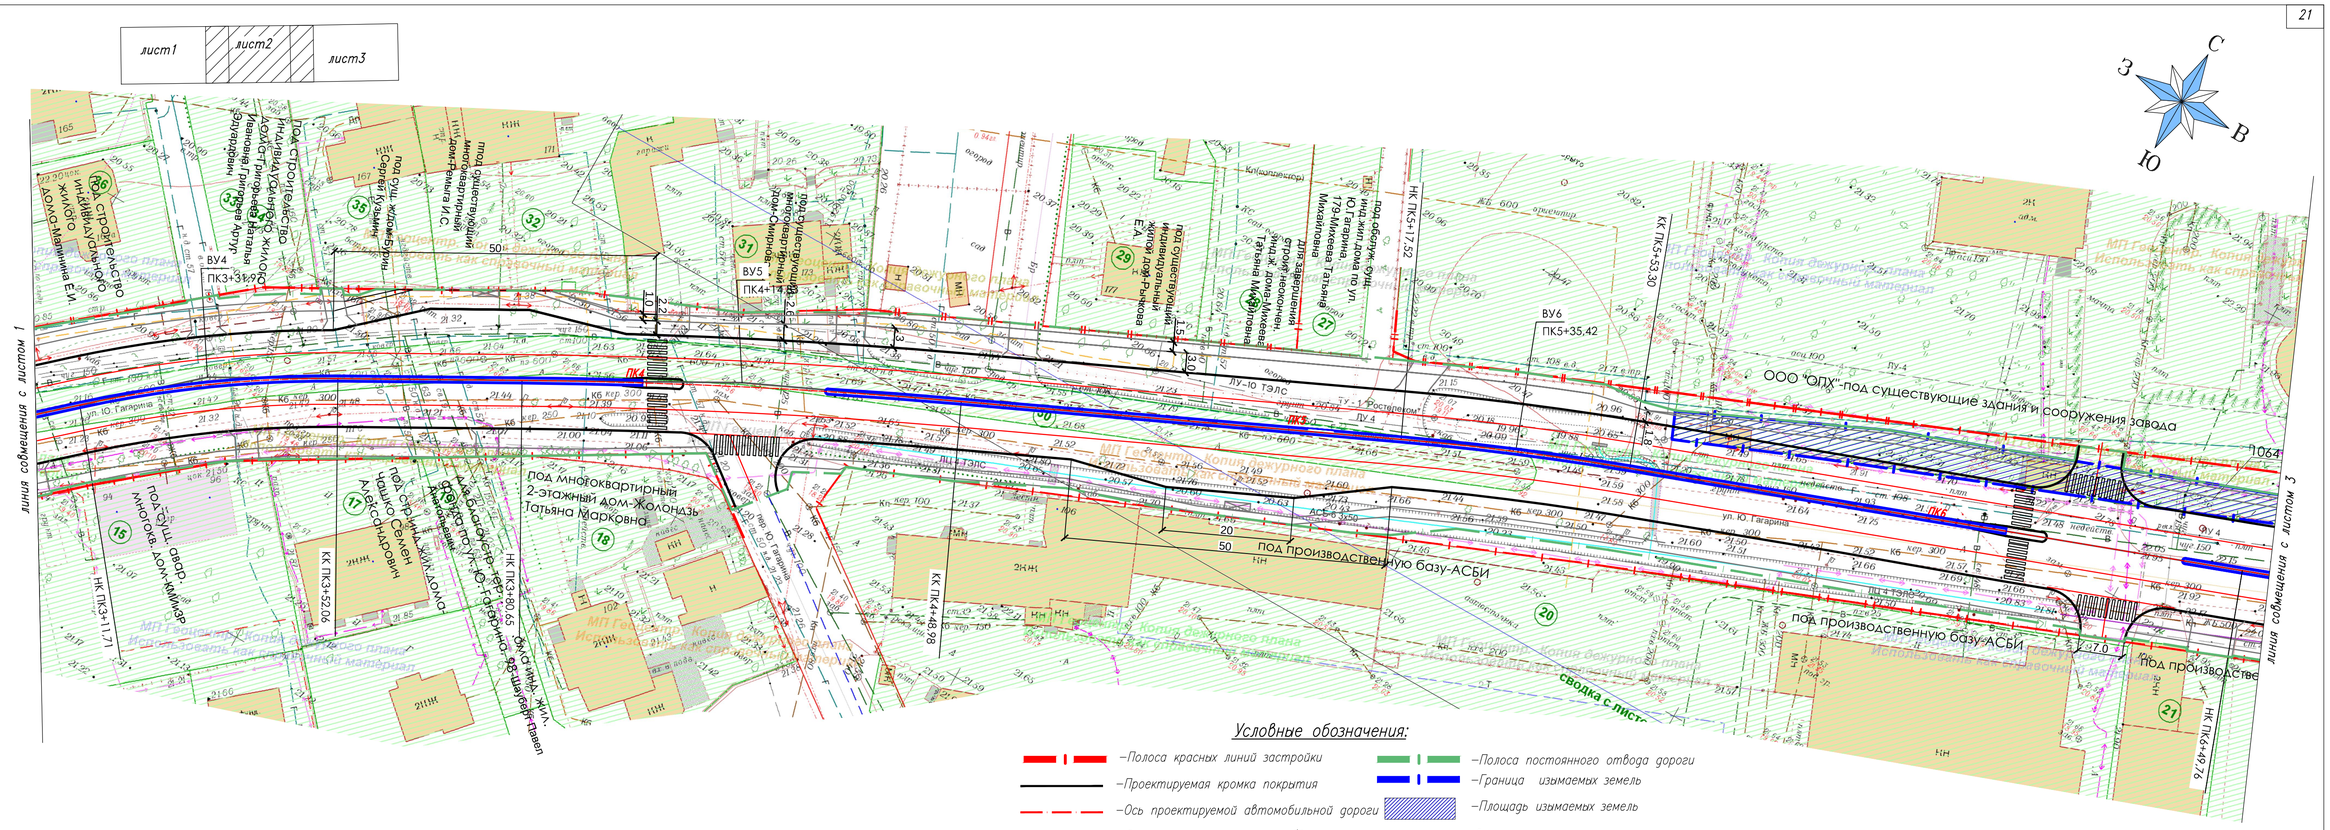

Изм.	Кол.уч.	Лист	Док.	Подпись	Дата	МК 2013.189749-ППО-3

Лист 2

Взам.инв.N.

Подп. и дата

Инв.N.подл.