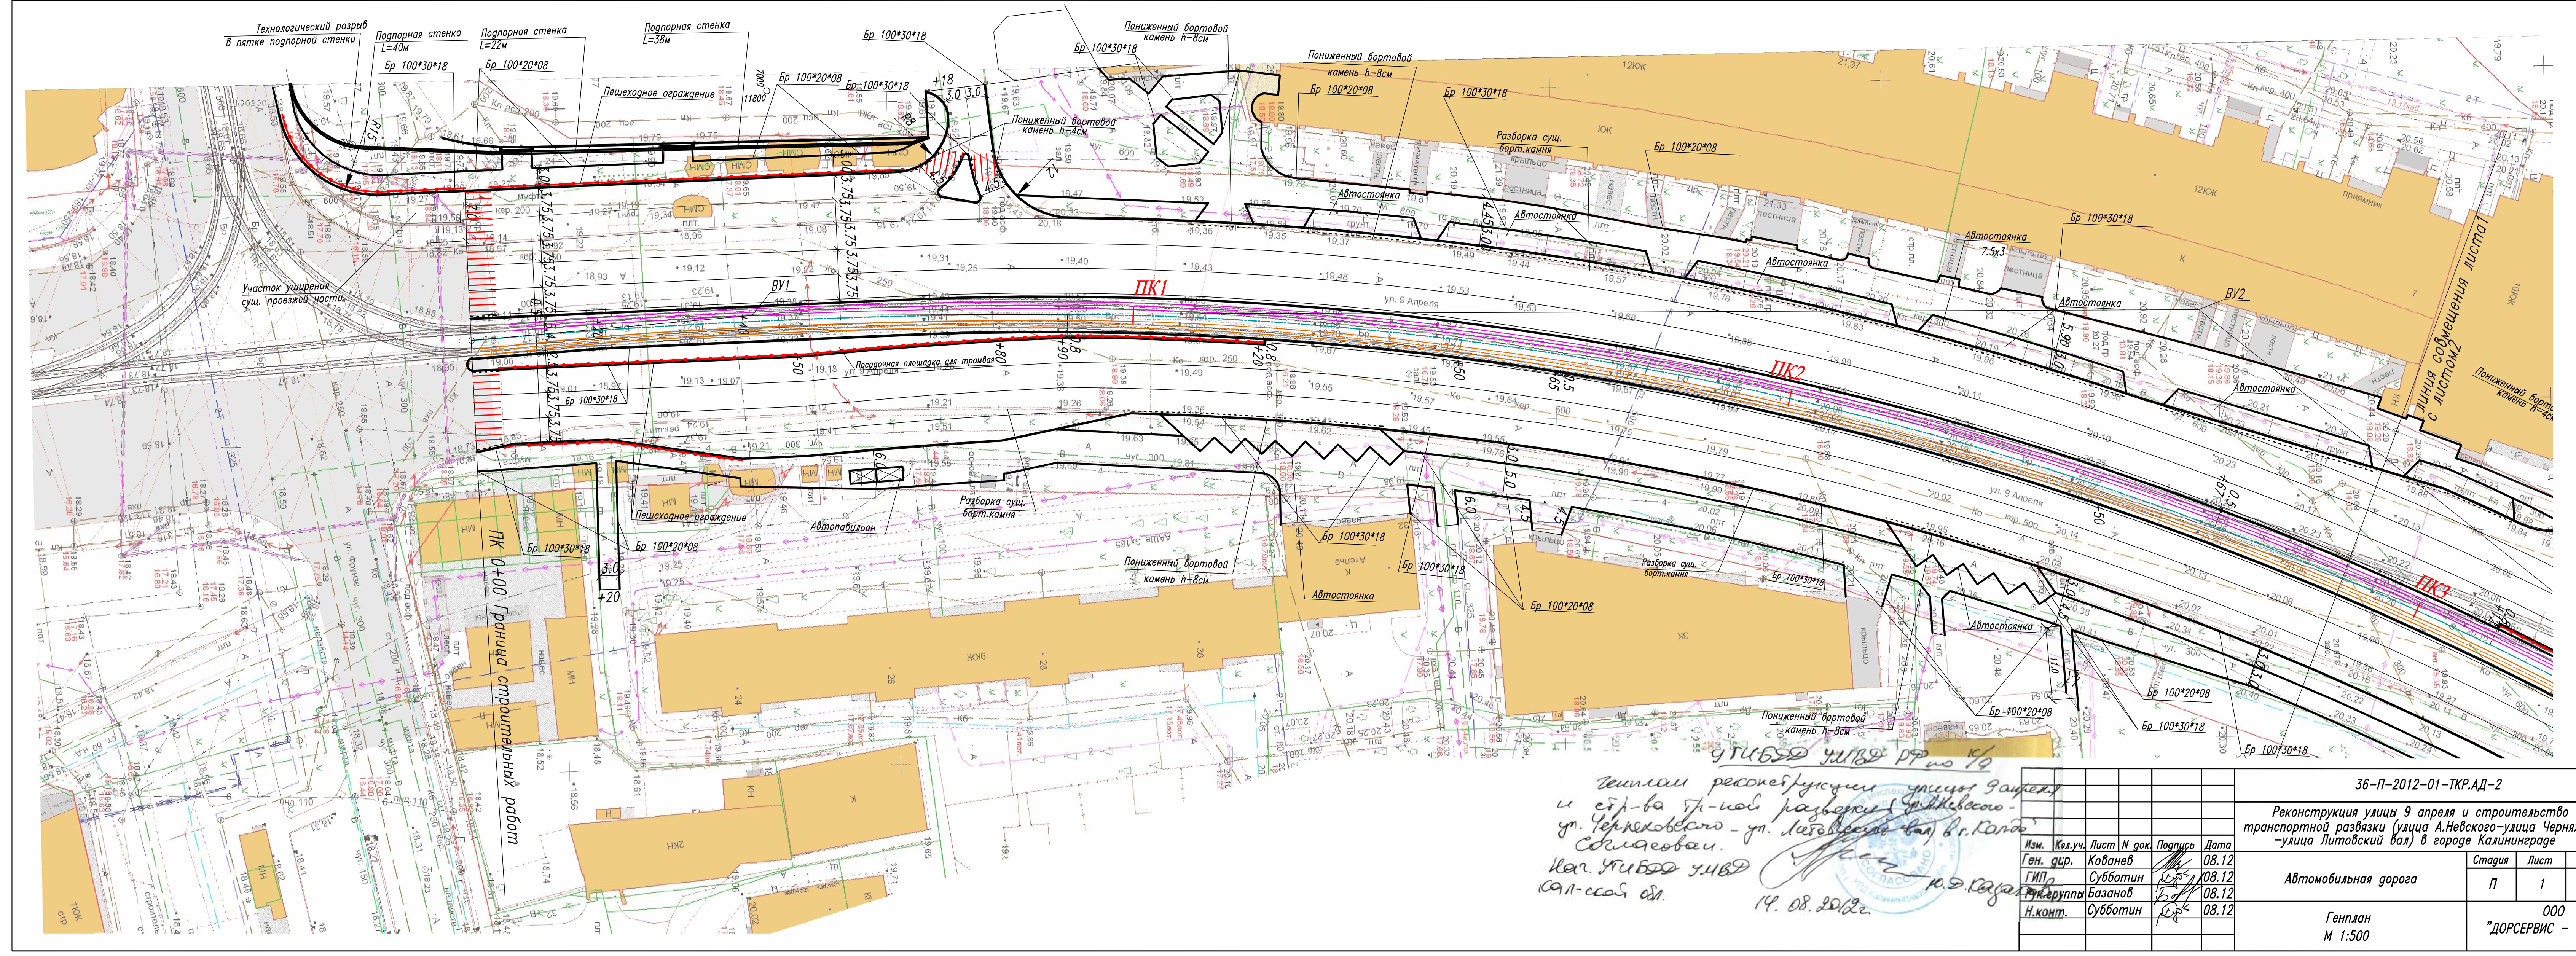

Изм.	Кол.уч.	Лист	N док.	Подпись	Дата
Ген. дир.		Кованев			08.12
ГИП		Субботин			08.12
Рук.группы		Базанов			08.12
Н.конт.		Субботин			08.12

36-П-2012-01-ТКР.АД-2

Реконструкция улицы 9 апреля и строительство транспортной развязки (улица А.Невского–улица Черняховского––улица Литовский вал) в городе Калининграде

Автомобильная дорога

Стадия	Лист	Листов
П	1	3

Генплан
М 1:500

ООО "ДОРСЕРВИС – ЗАПАД"

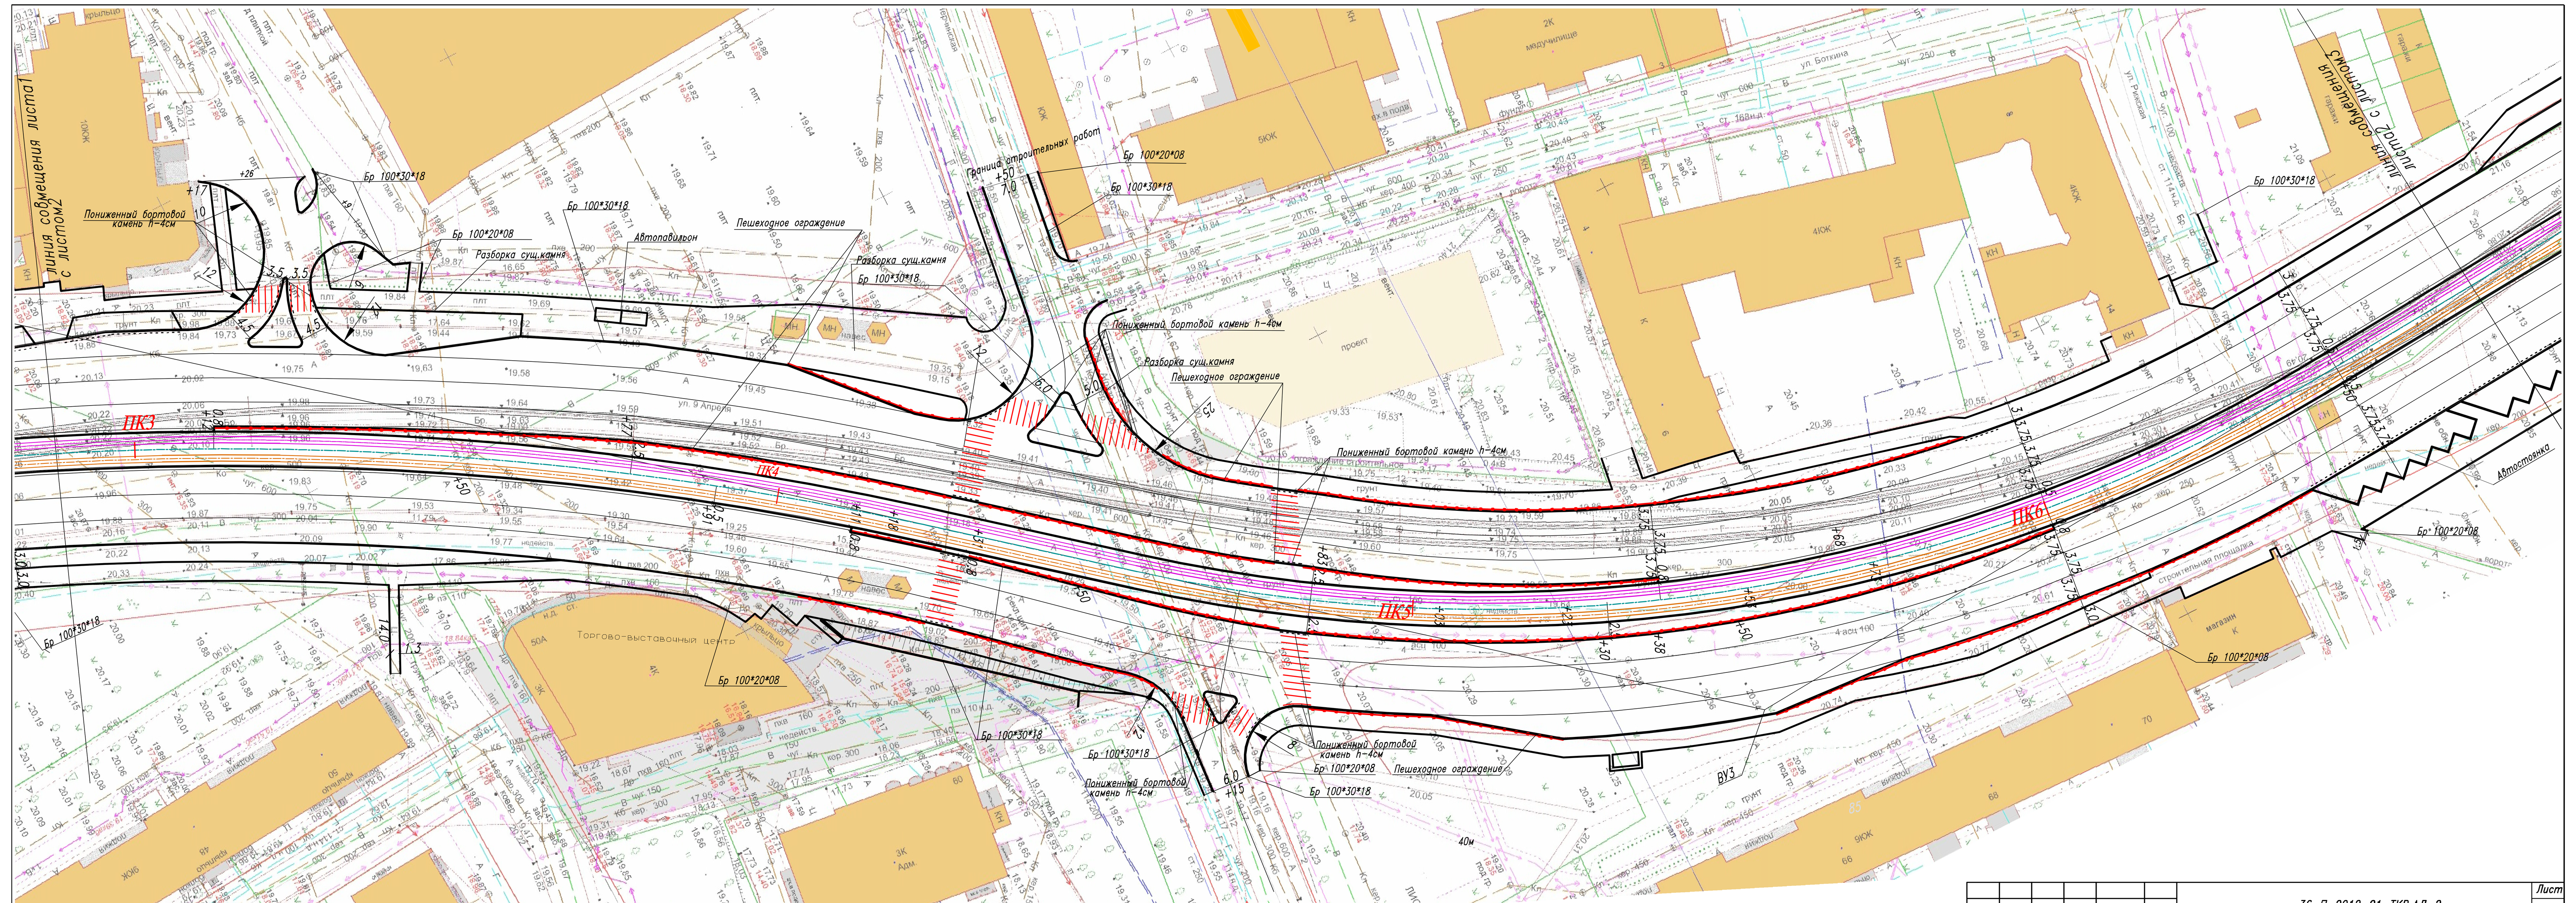

Изм.	Кол.уч.	Лист	Док.	Подпись	Дата

36-П-2012-01-ТКР.АД-2

Лист 2

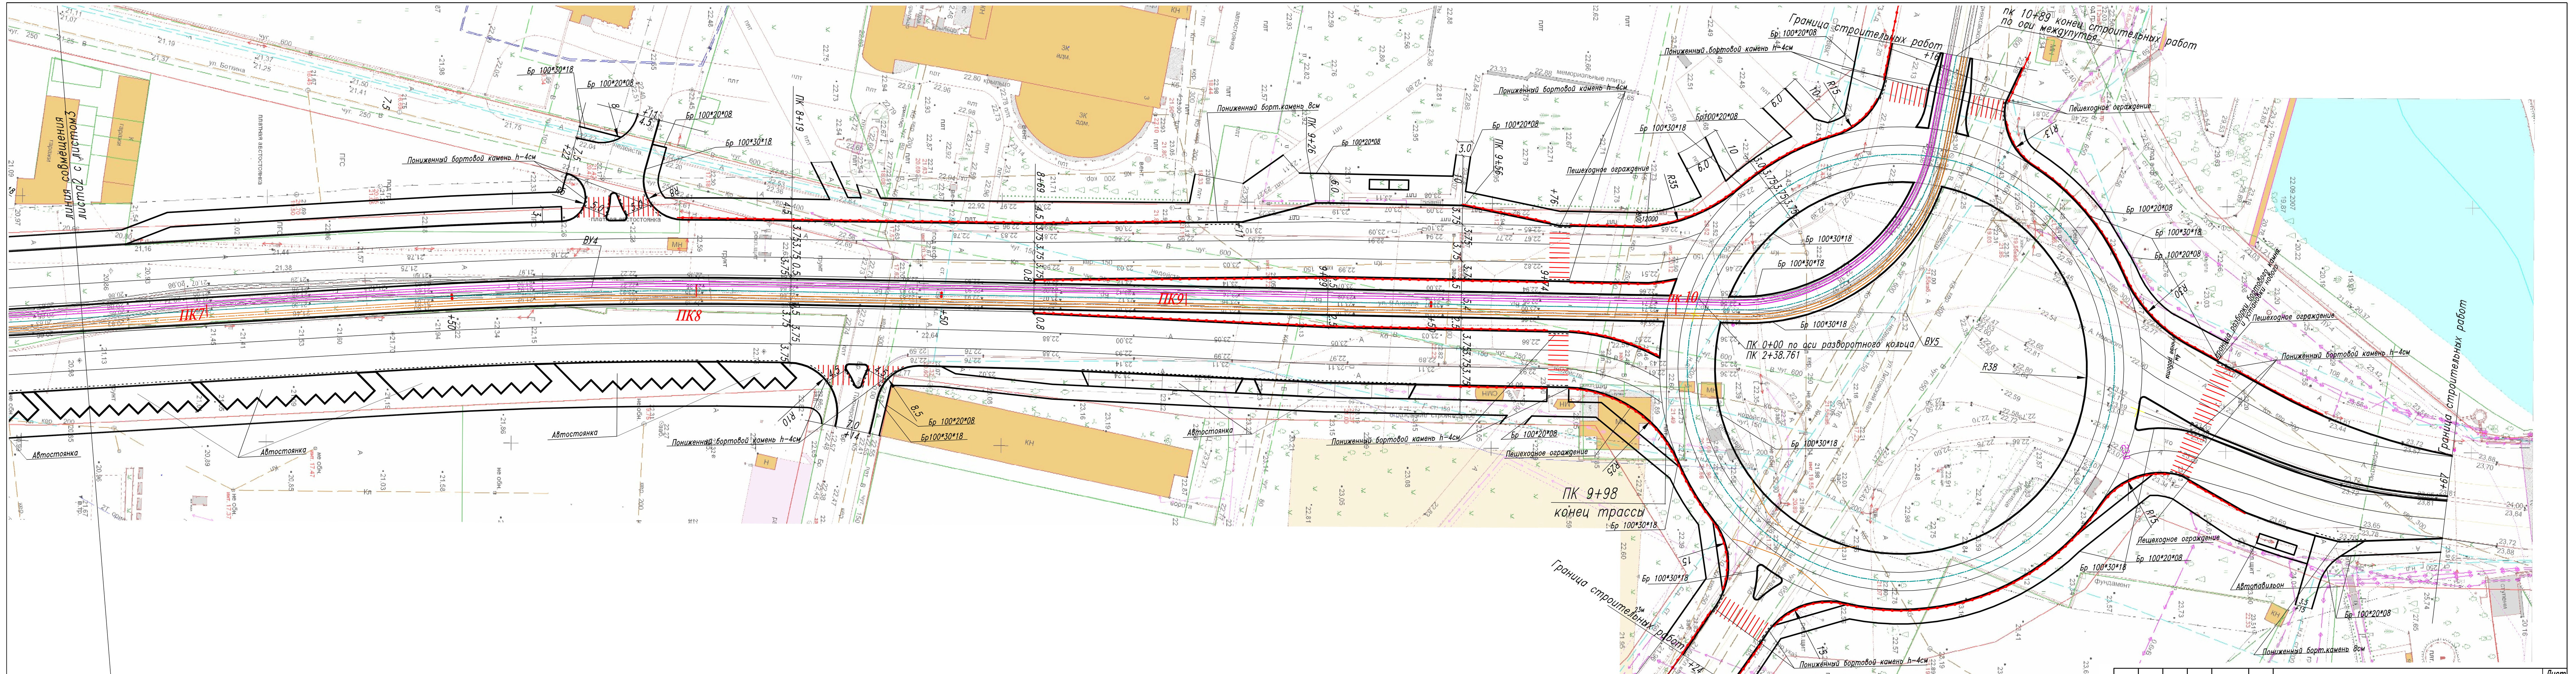

Изм.	Кол.уч.	Лист	Док.	Подпись	Дата

36-П-2012-01-ТКР.АД-2

Лист 3