
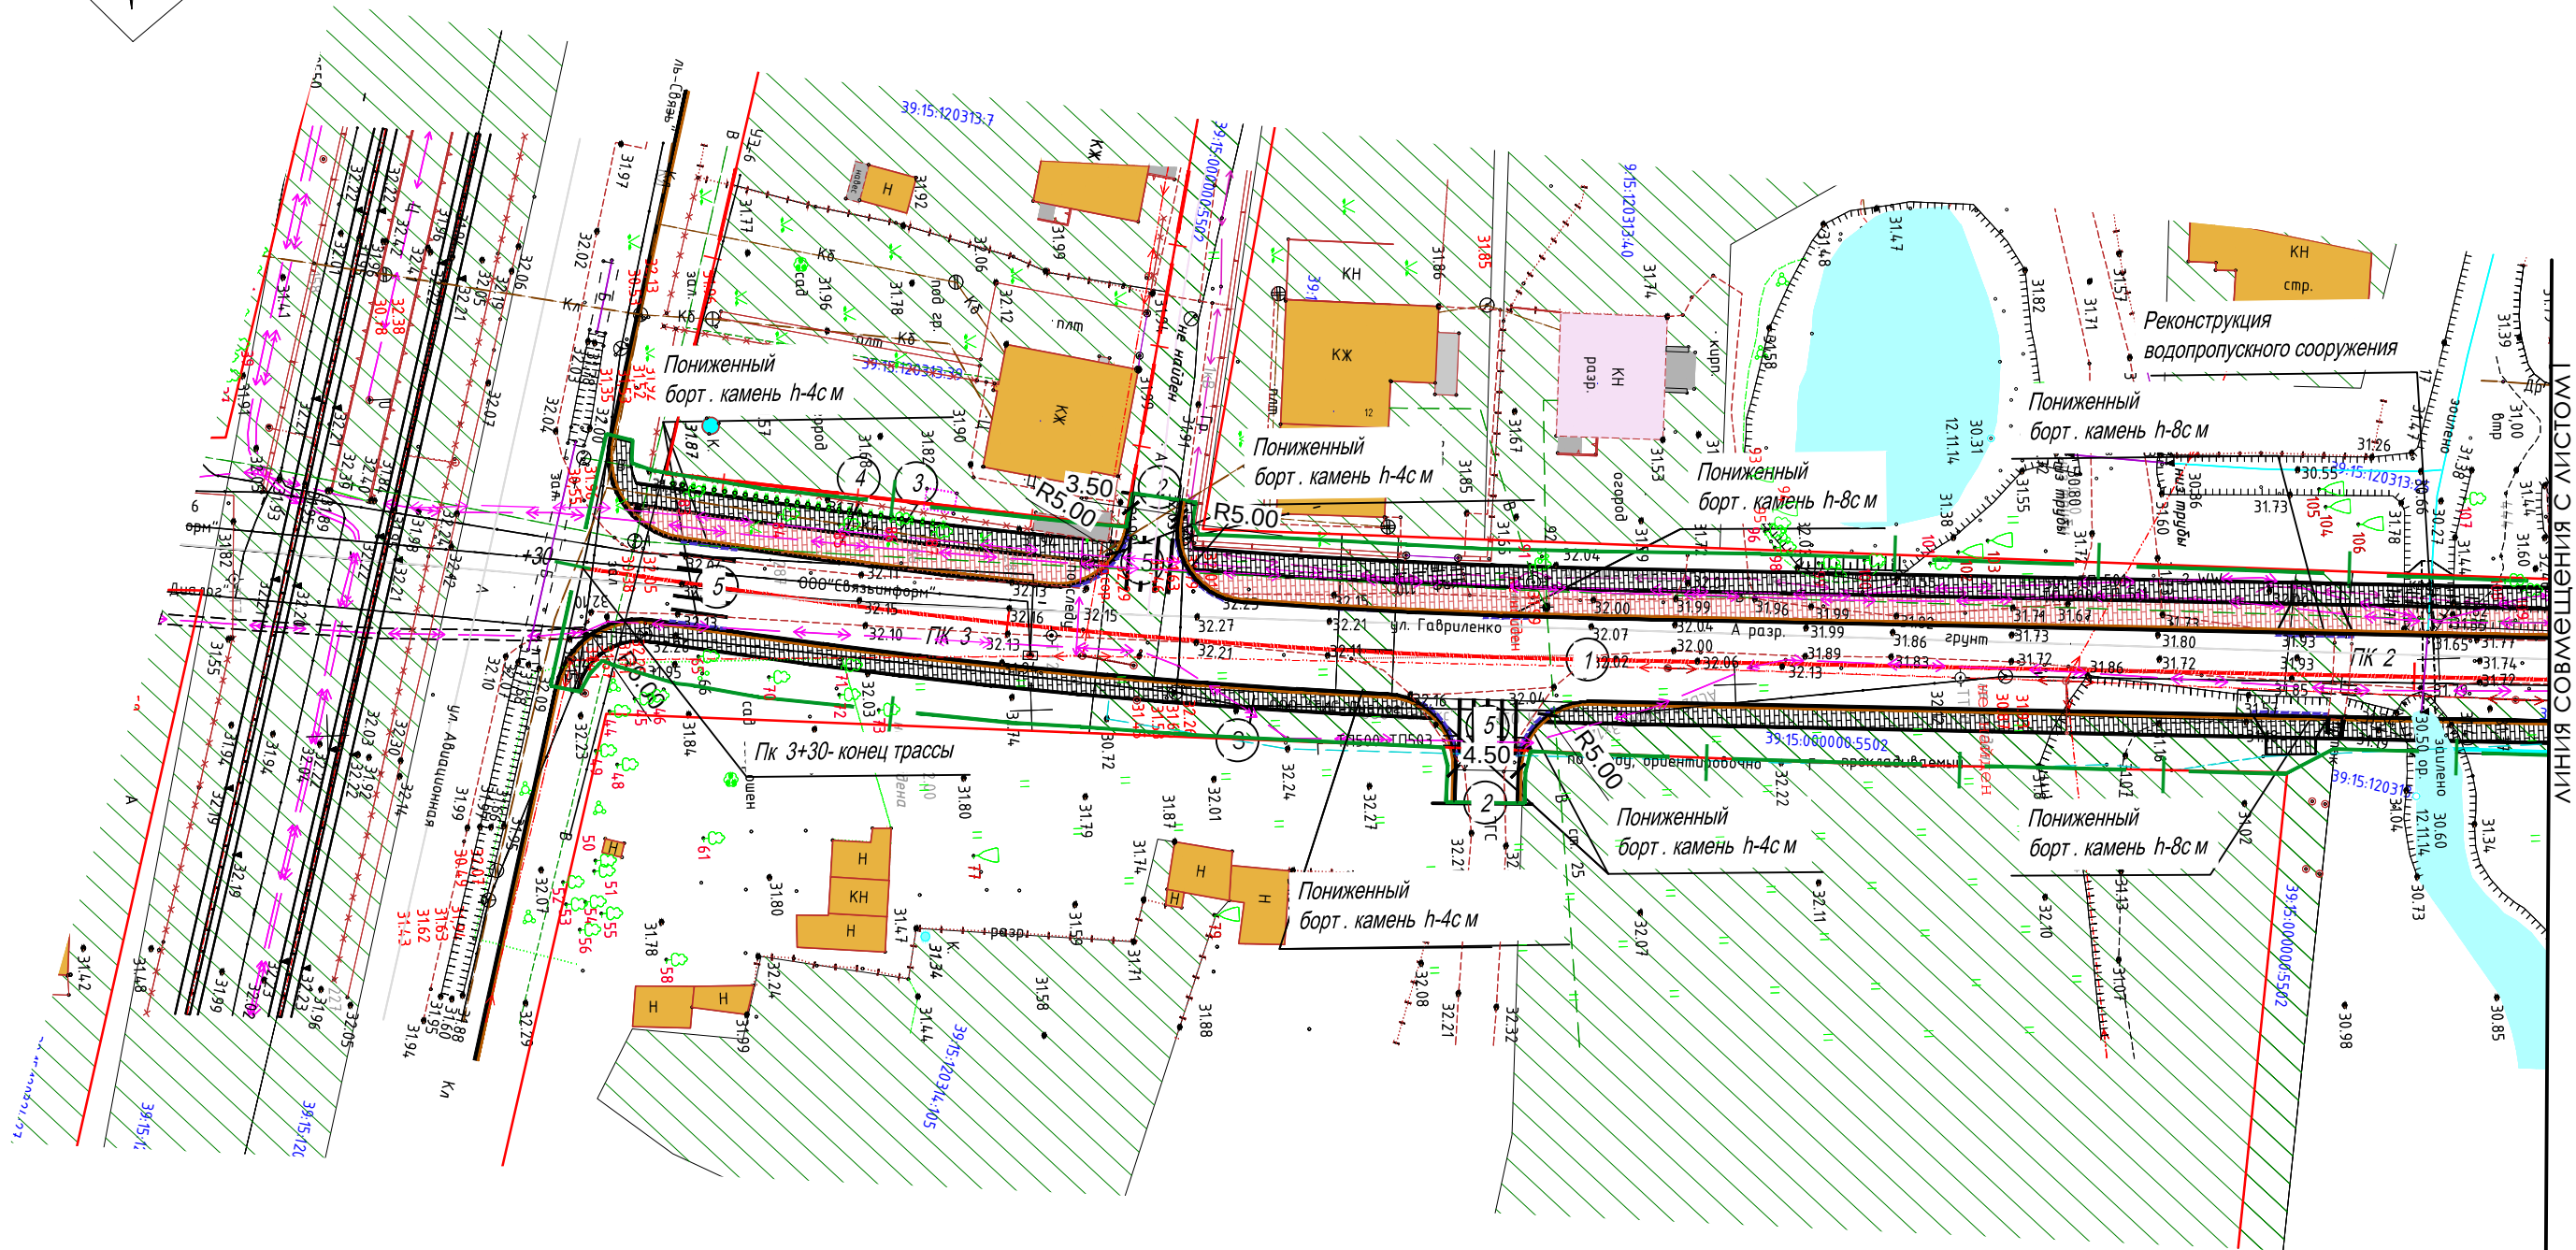
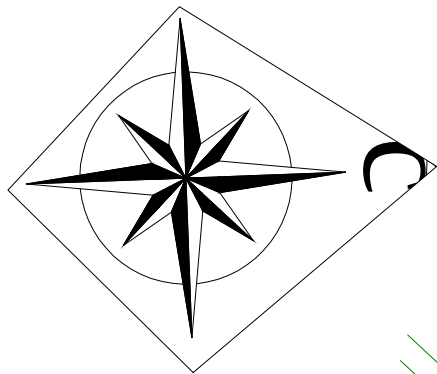


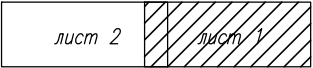

Условные обозначения:

- Полоса постоянного отвода дороги
- Граница строительных работ
- Ось проектируемой автомобильной дороги
- Пикетаж по проектируемой трассе улицы
- Пониженный бортовой камень

- проектируемая велосодорожка
- проектируемый тротуар
- Кромка с бортовым камнем

Изм.	Кол. уч.	Лист	Ндок	Подп.	Дата

МК-24 2014.582-ОК-ППО-3