



Согласовано

Ив.В.И. подл. 455
Подп. и дата
Взам. инв.И
№

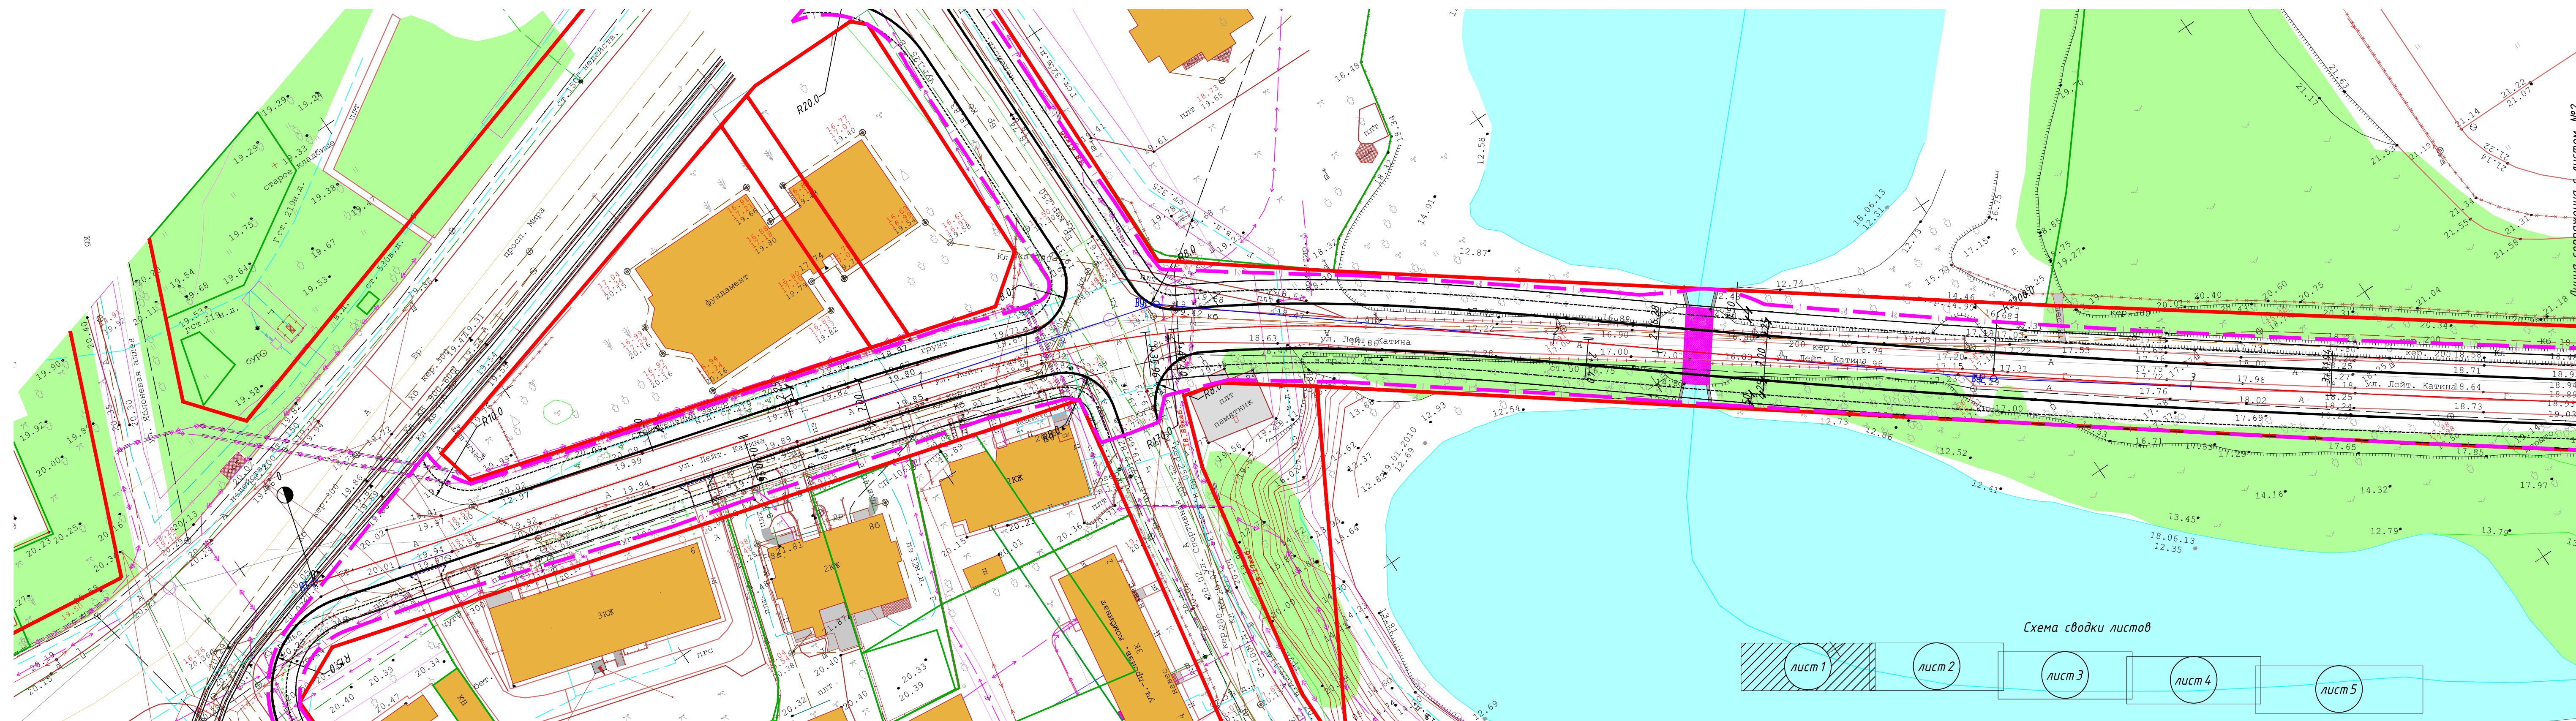

- Условные обозначения:**
- — Полоса постоянного отвода дороги
 - — Полоса отвода границы строительных работ
 - Проектируемый бортовой камень типа БР 100.30.18
 - Проектируемый бортовой камень типа БР 100.20.8
 - Граница между велосодорогой и тротуаром
 - Ось проектируемой автомобильной дороги

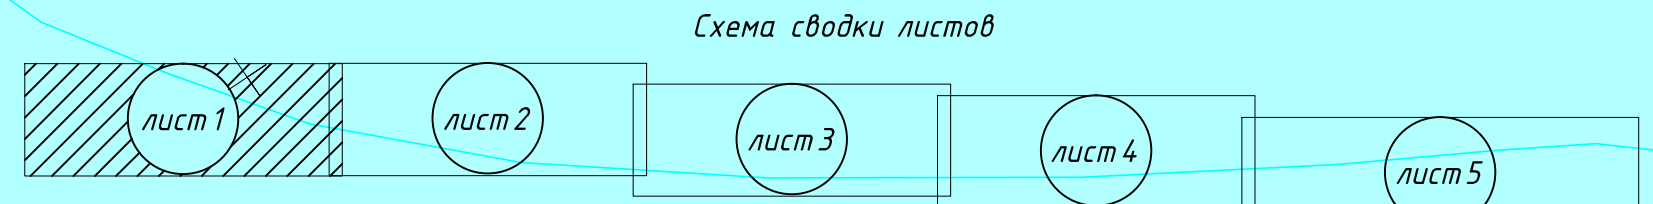

N2014.328-OK				
Реконструкция ул. Катина в г. Калининграде				
Изм.	Исч.	Лист	Изд.	Подпись, Дата
	Инженер	Рязяпов		<i>[Signature]</i>
	Нач. отд.	Хуснуллин		<i>[Signature]</i>
	ГИП	Парфенов		<i>[Signature]</i>
	Н.контр.	Домнин		<i>[Signature]</i>
2014				
Автомобильная дорога			Стадия	Лист
План М 1:500			П	1
Листов			5	
ЗАО "Институт проектирования транспортных сооружений"				

Линия сопряжения с листом №2

A4x4