
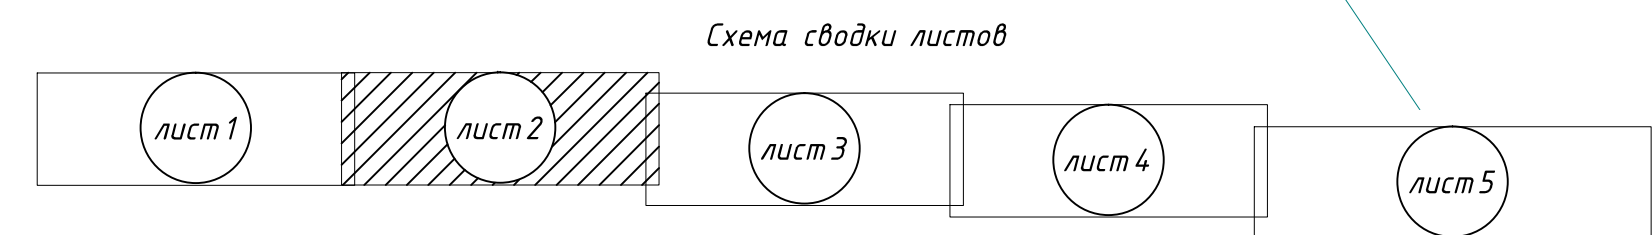


Согласовано  
Взам. инв.№  
Подп. и дата  
Инв.№ подл.  
455

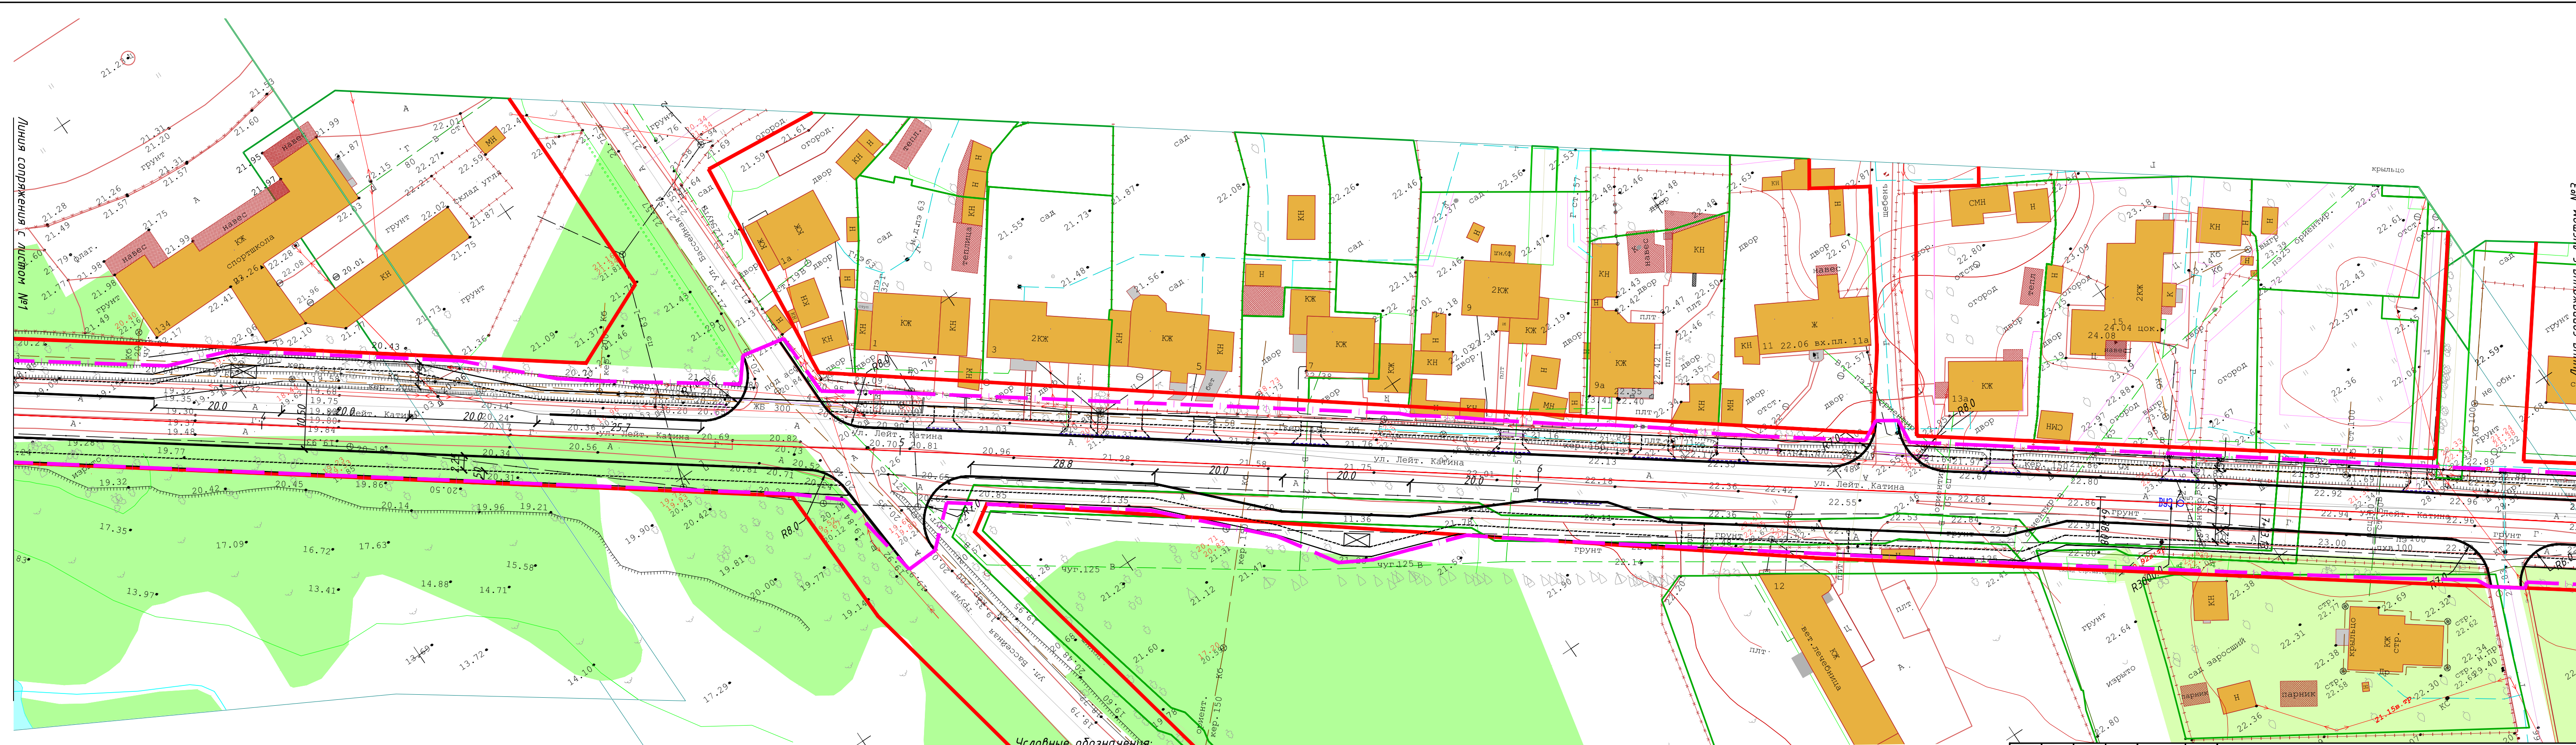

- Условные обозначения:
- |— — Полоса постоянного отвода дороги
  - |— — Полоса отвода границы строительных работ
  - |— — Проектируемый бортовой камень типа БР 100.30.18
  - |— — Проектируемый бортовой камень типа БР 100.20.8
  - - - — Граница между тротуаром и велосодорогой
  - - - — Ось проектируемой автомобильной дороги

N2014.328-OK									
Реконструкция ул. Катина в г. Калининграде"									
Изм.	Изд.	Лист	Изд.	Подпись	Дата	Автомобильная дорога	Стадия	Лист	Листов
Нач. отд.	Инженер	Рязянов	Рязянов	<i>[Signature]</i>			П	2	5
ГИП	Хуснуллин	Парфенов	Парфенов	<i>[Signature]</i>					
Н.контр.	Домнин	Домнин	Домнин	<i>[Signature]</i>	2014	План М 1:500	 ЗАО "Институт проектирования транспортных сооружений"		