


Схема сводки листов

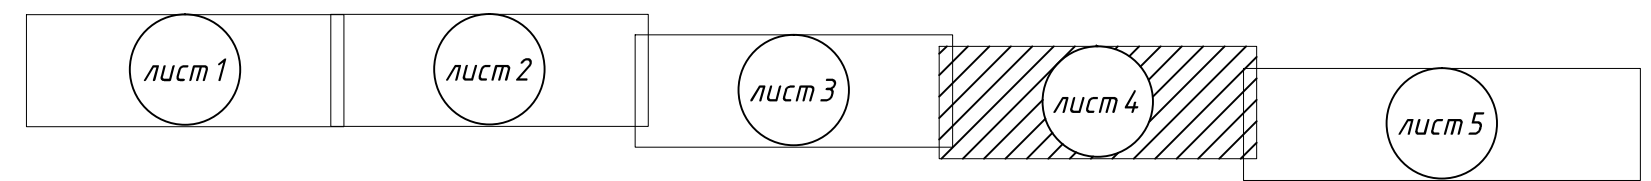

- Условные обозначения:**
- |— -Полоса постоянного отвода дороги
  - |— -Полоса отвода границы строительных работ
  - |— -Проектируемый бортовой камень типа БР 100.30.18
  - |— -Проектируемый бортовой камень типа БР 100.20.8
  - - - -Граница между тротуаром и велосодорогой
  - - - -Ось проектируемой автомобильной дороги

N2014.328-OK				
Реконструкция ул.Катина в г.Калининграде				
Изм.	Илч.	Лист	Идок.	Подпись, Дата
	Инженер	Рязяпов		<i>[Signature]</i>
	Нач.отд.	Хуснуллин		<i>[Signature]</i>
	ГИП	Парфенов		<i>[Signature]</i>
Н.контр.	Домнин			<i>[Signature]</i>
2014				
Автомобильная дорога			Стадия	Лист
План М 1:500			П	4
			Листов	5
			ЗАО "Институт проектирования транспортных сооружений"	

Инв.М подл. 455  
 Подп. и дата  
 Взам. инв.М  
 Согласовано