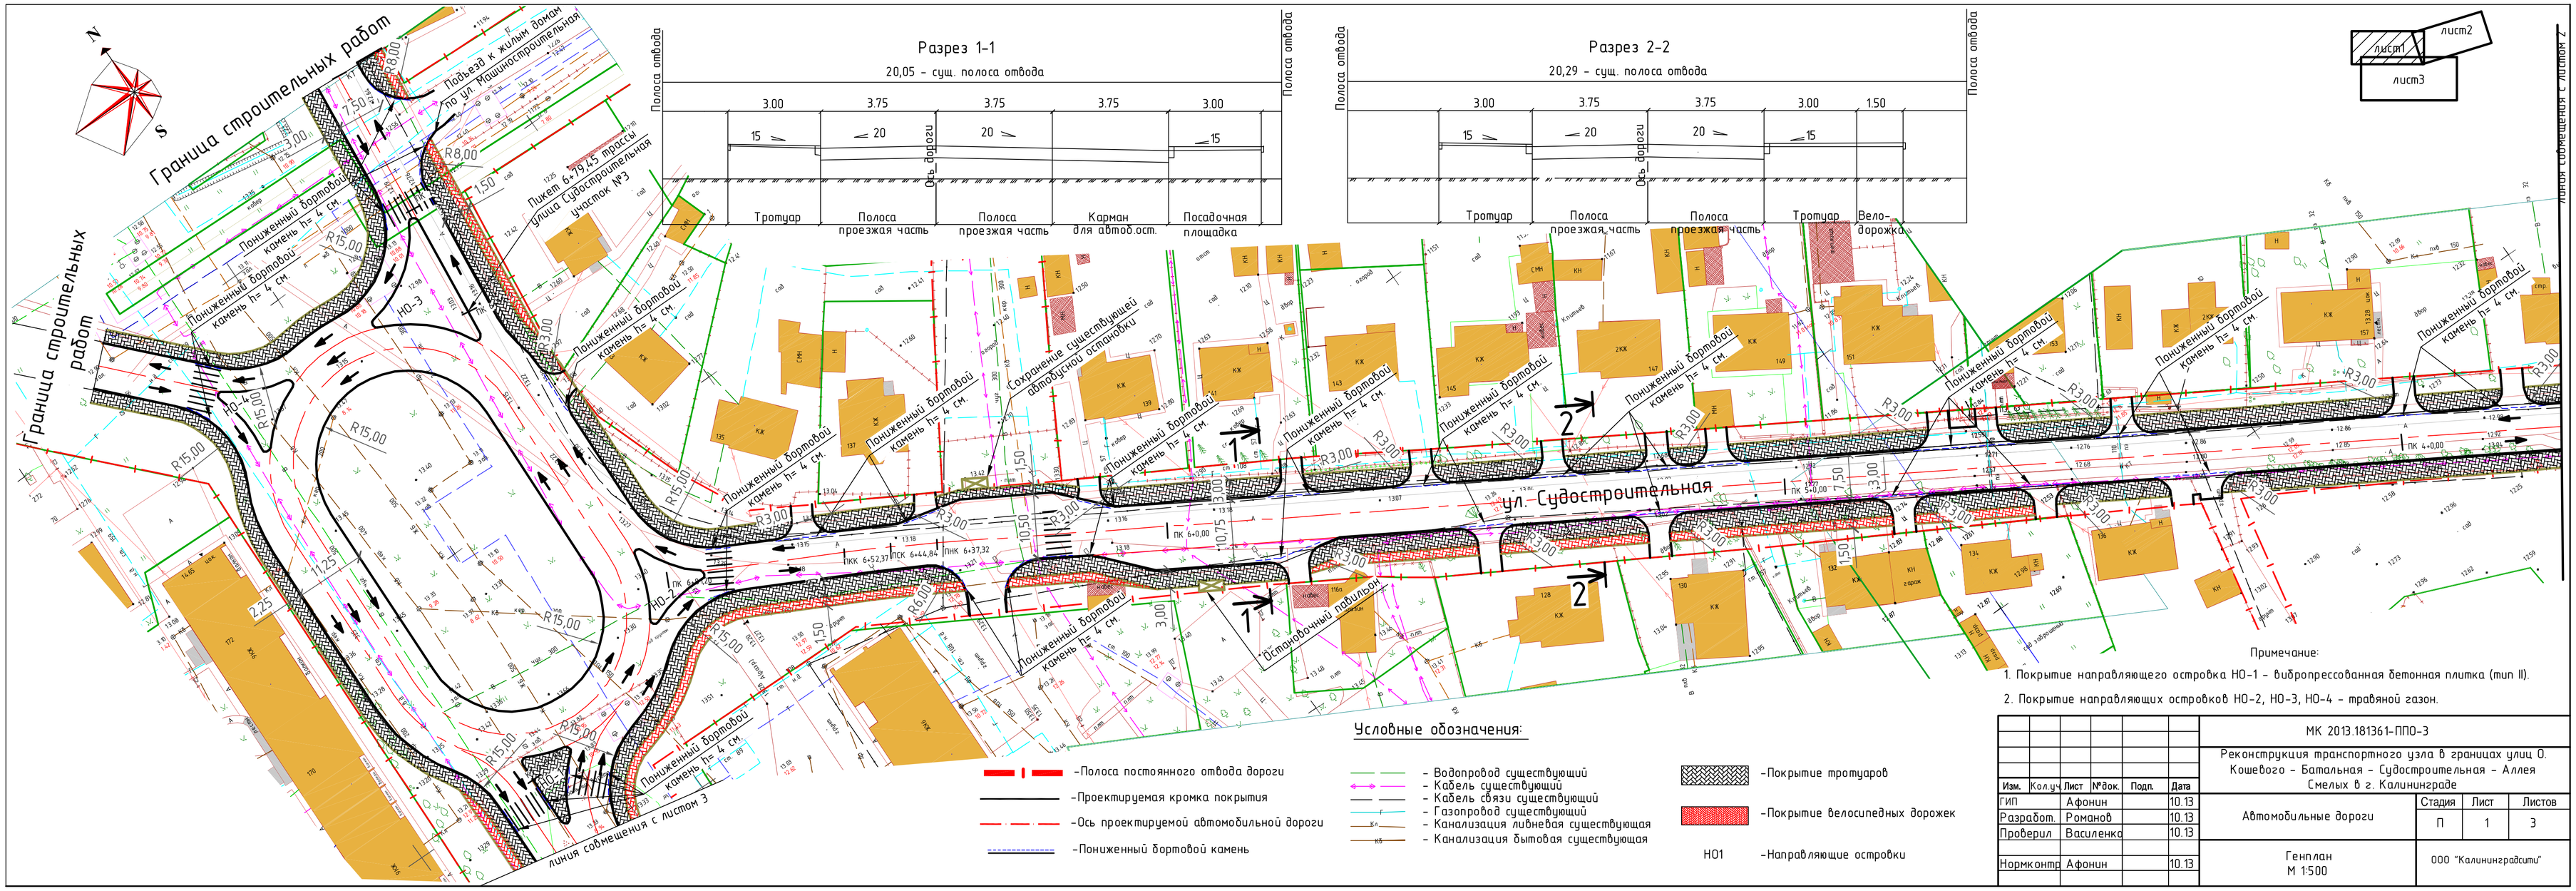

							МК 2013.181361-ППО-3
							Реконструкция транспортного узла в границах улиц О. Кошевого - Батальная - Судостроительная - Аллея Смелых в г. Калининграде
Изм.	Колич.	Лист	№док.	Подп.	Дата		
ГИП		Афонин			10.13	Автомобильные дороги	Стадия: П; Лист: 1; Листов: 3
Разработ.		Романов			10.13		
Проверил		Василенко			10.13		
Нормконтр.		Афонин			10.13	Генплан М 1:500	ООО "Калининградстиль"

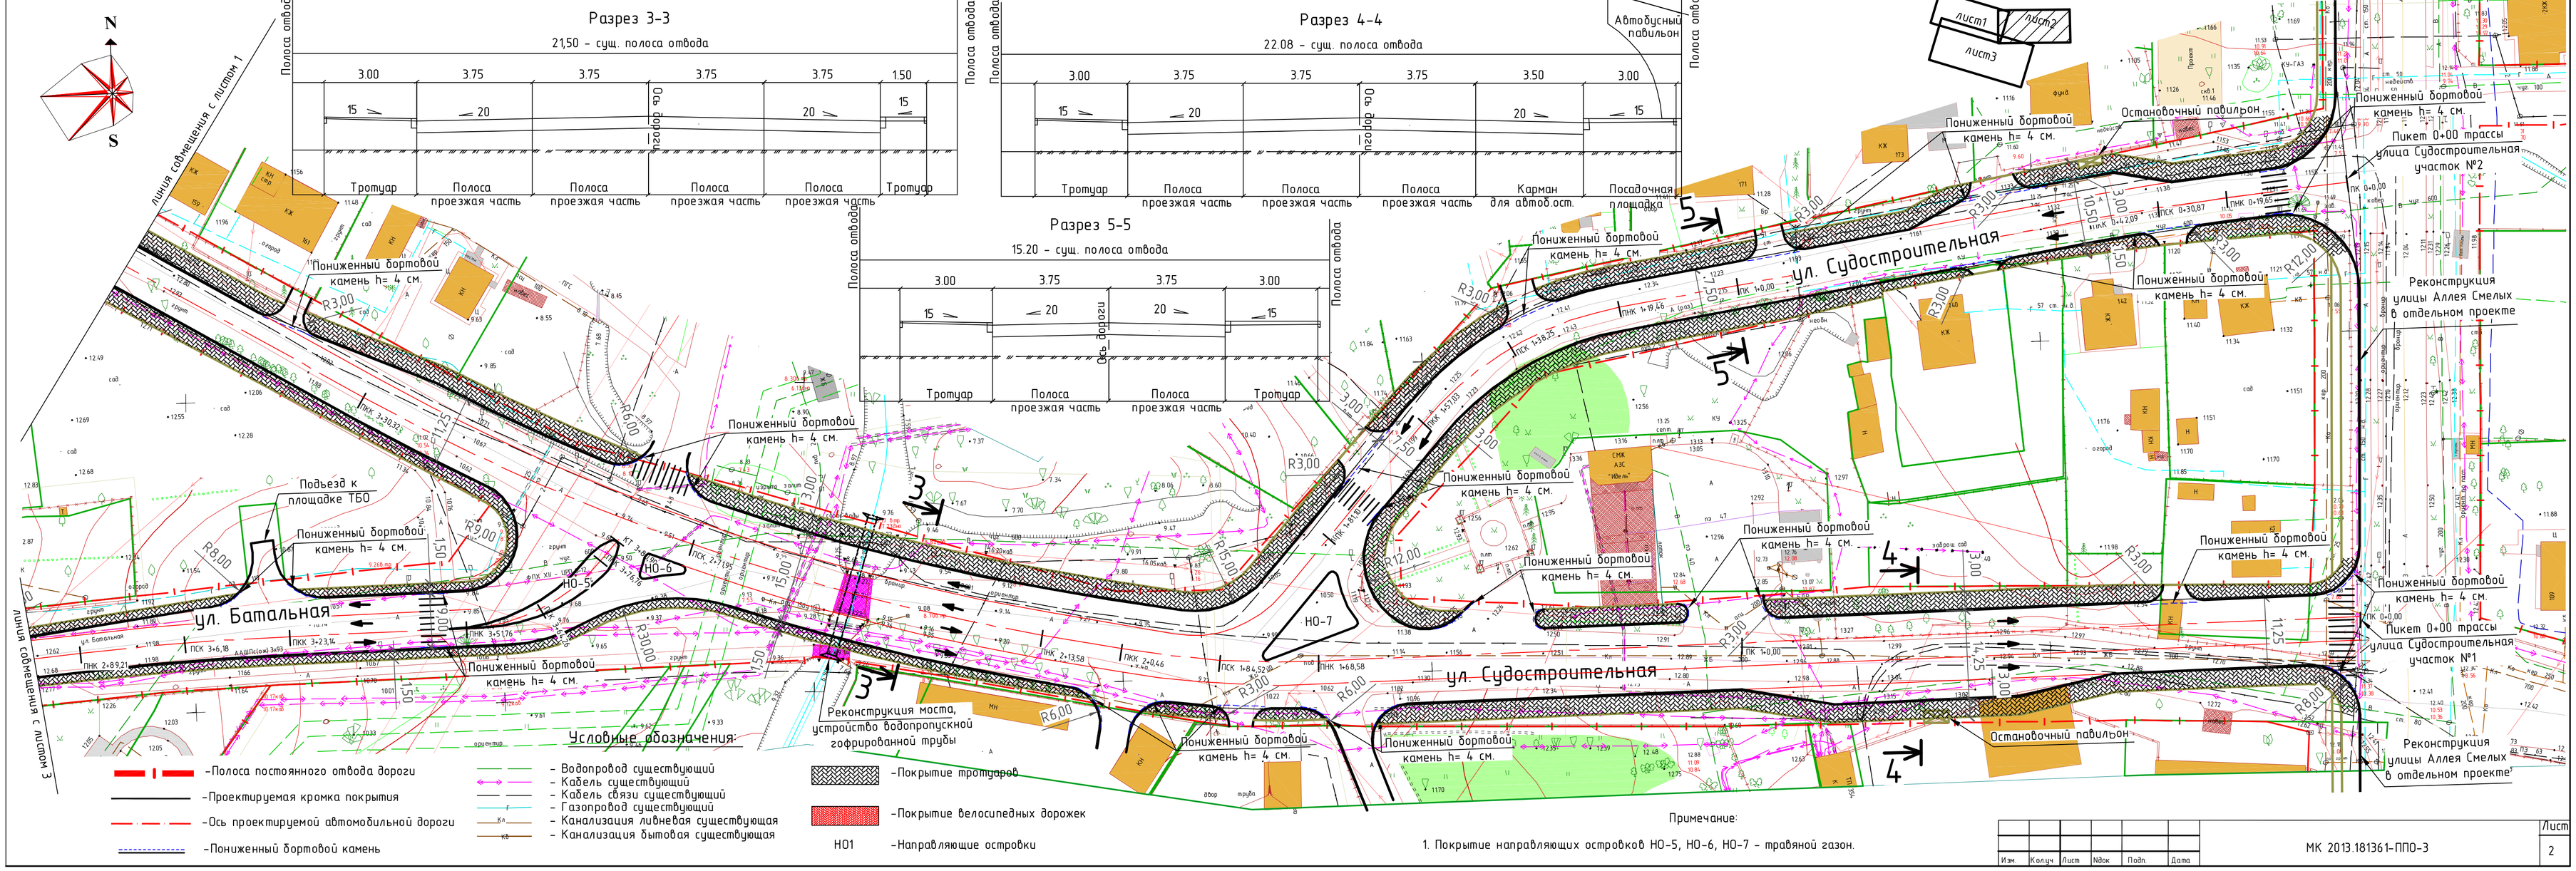

							МК 2013.181361-ППО-3
Изм.	Колич.	Лист	№док.	Подп.	Дата		Лист 2