Основная схема раскладки плитки на тротуаре

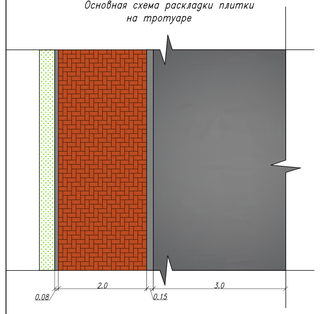

На тротуаре применяется вибропрессованная бетонная плитка желтого цвета.

Урна-Navan 003357 прямоугольной формы и вместимость 70 литров (или аналог) цвет:jasny grafit

Эмблема г. Калининграда

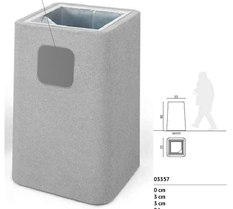

Тип велопарковок применяемых на Солнечном бульваре
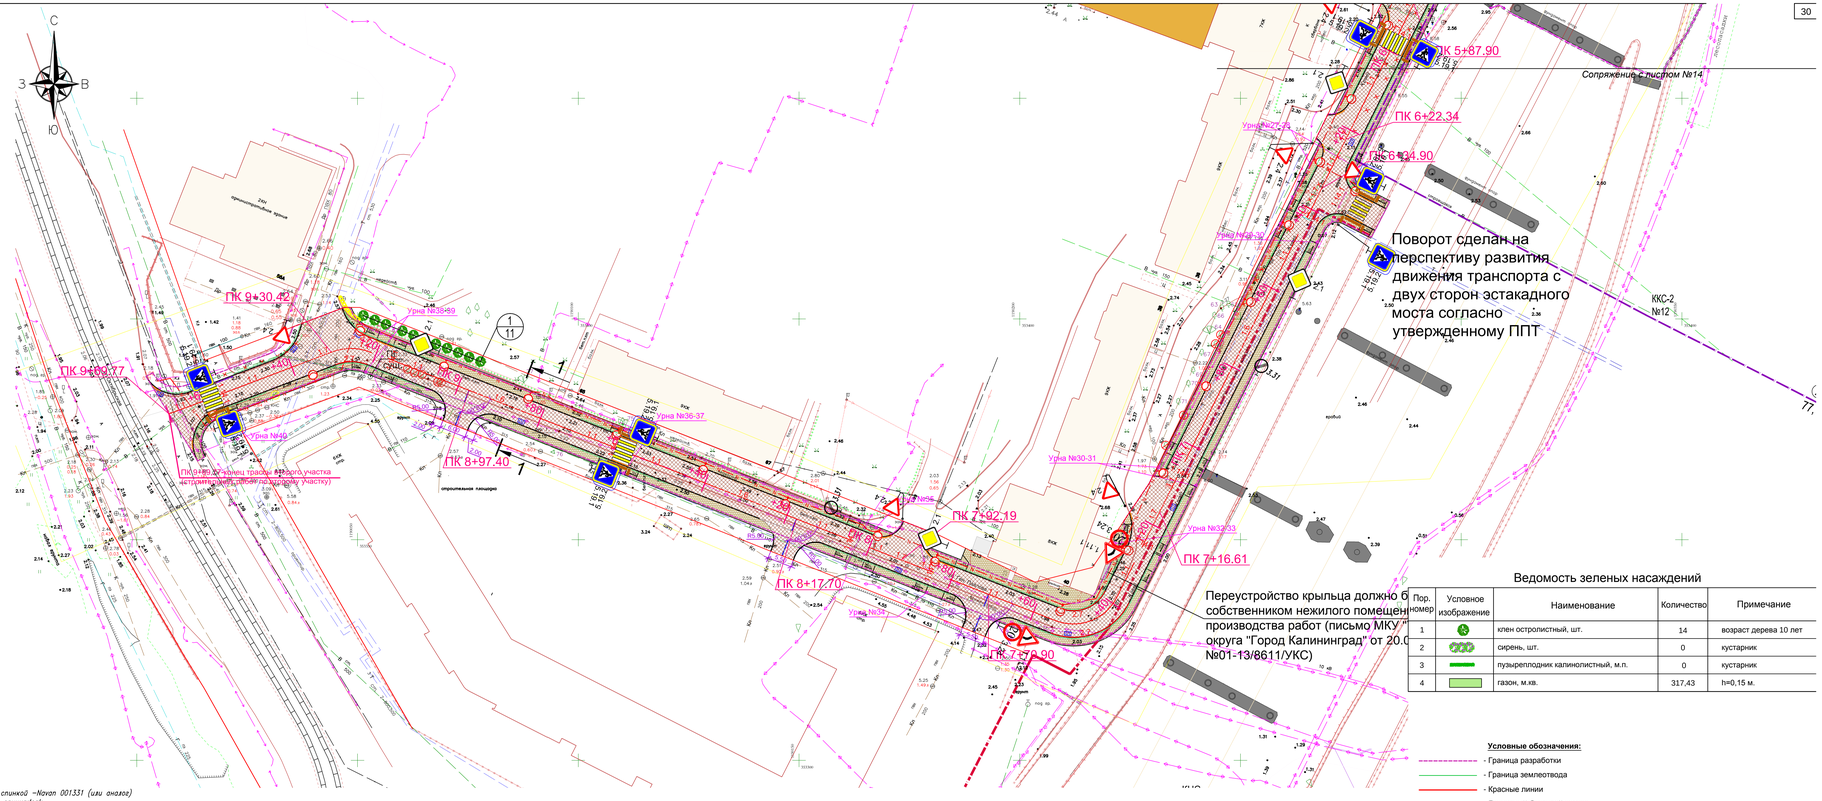
Урна из композитных материалов