





Применяются модели алюминиевых опор с изгибами под различными углами и очень оригинальными формами. Применяются для освещения дороги и пешеходной части.

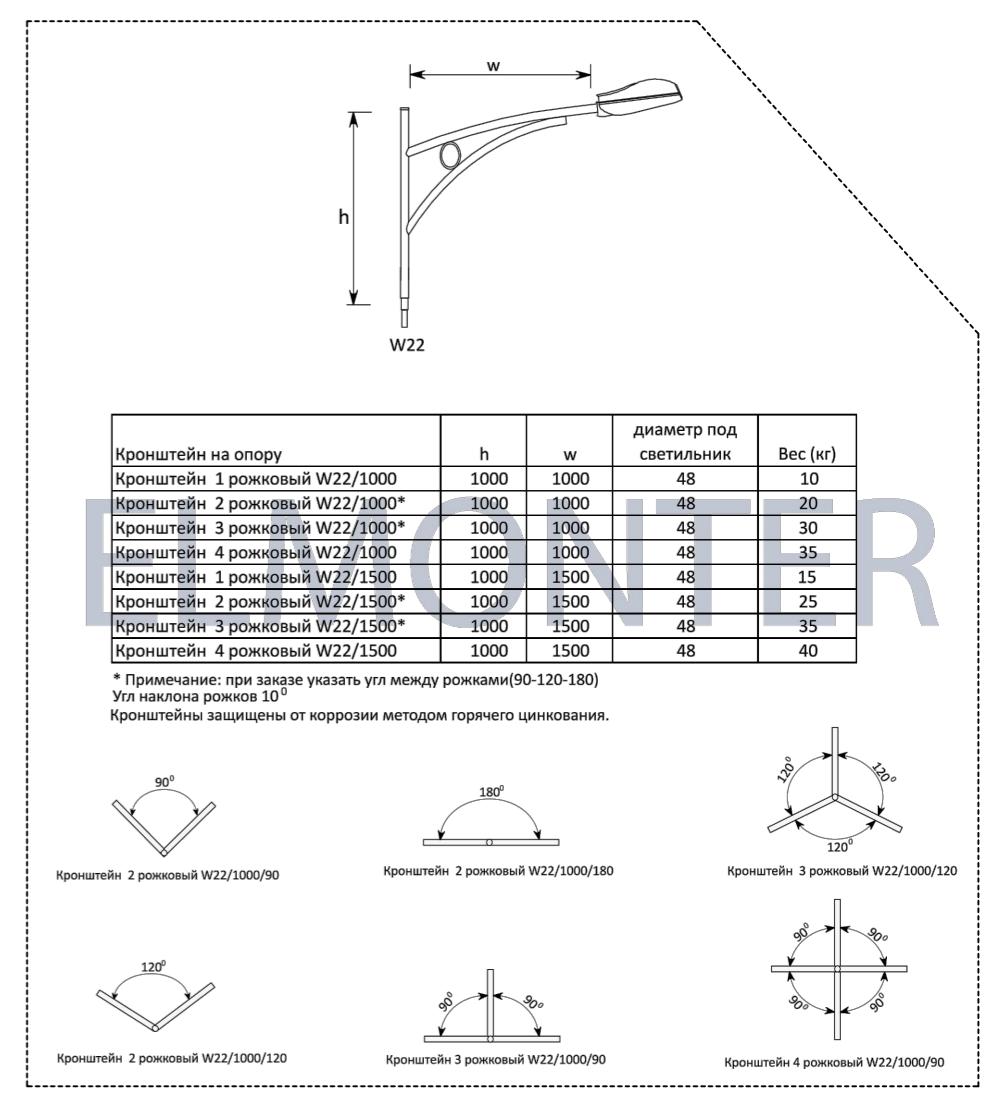


Светильник применяется на всех видах опор.

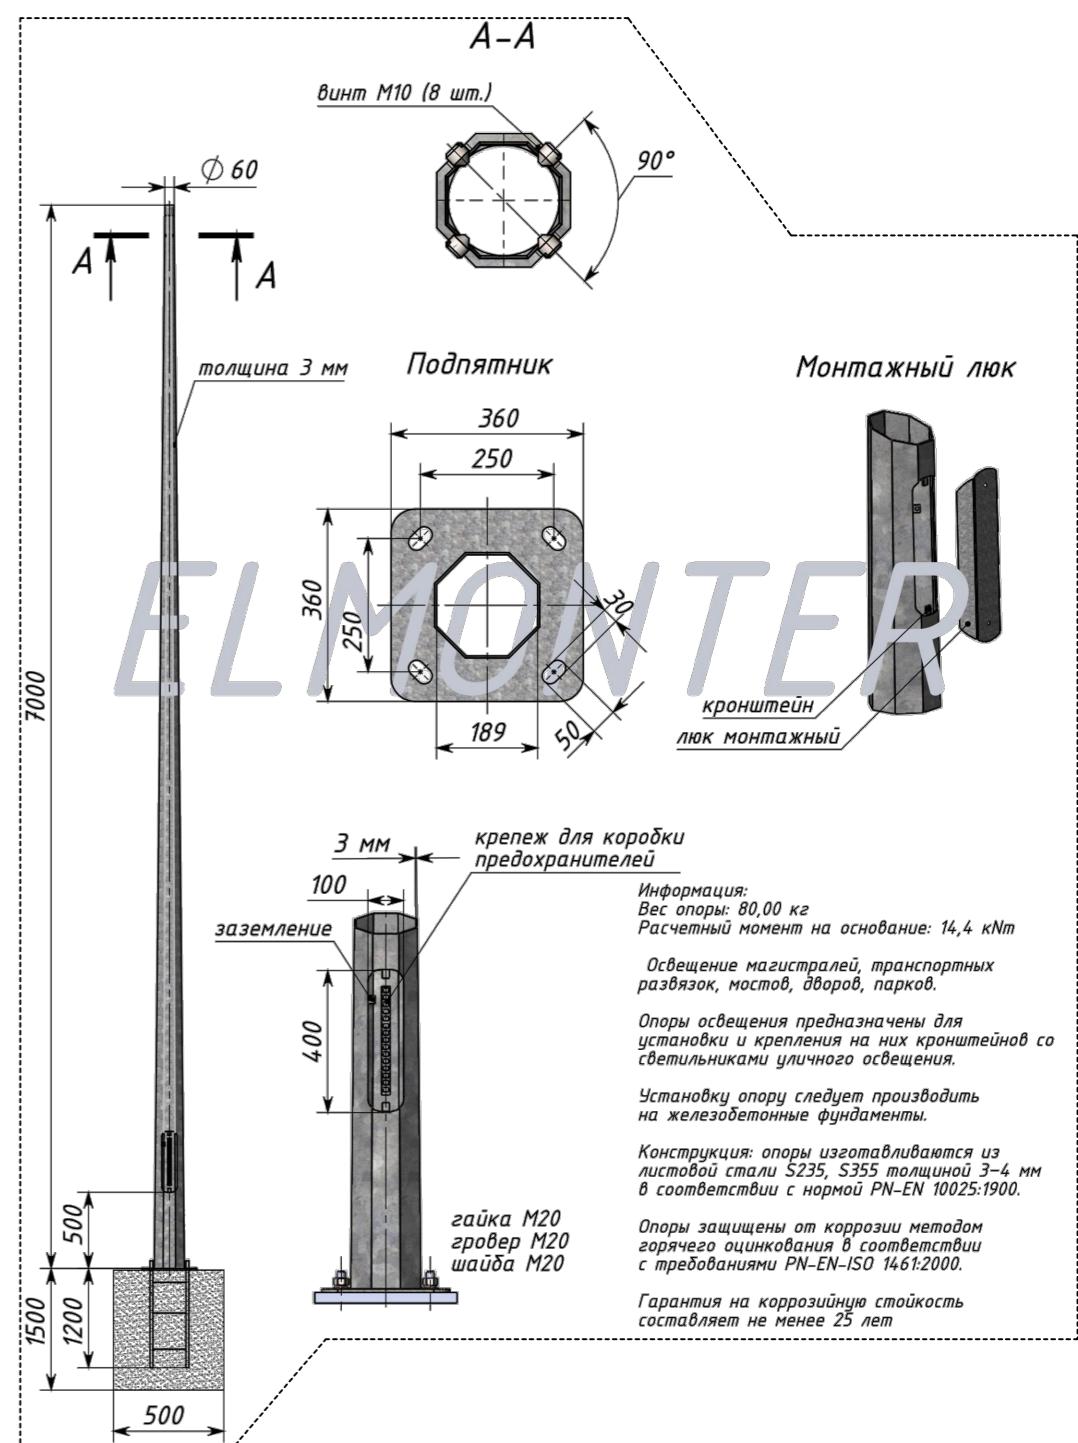

Разрез 1-1

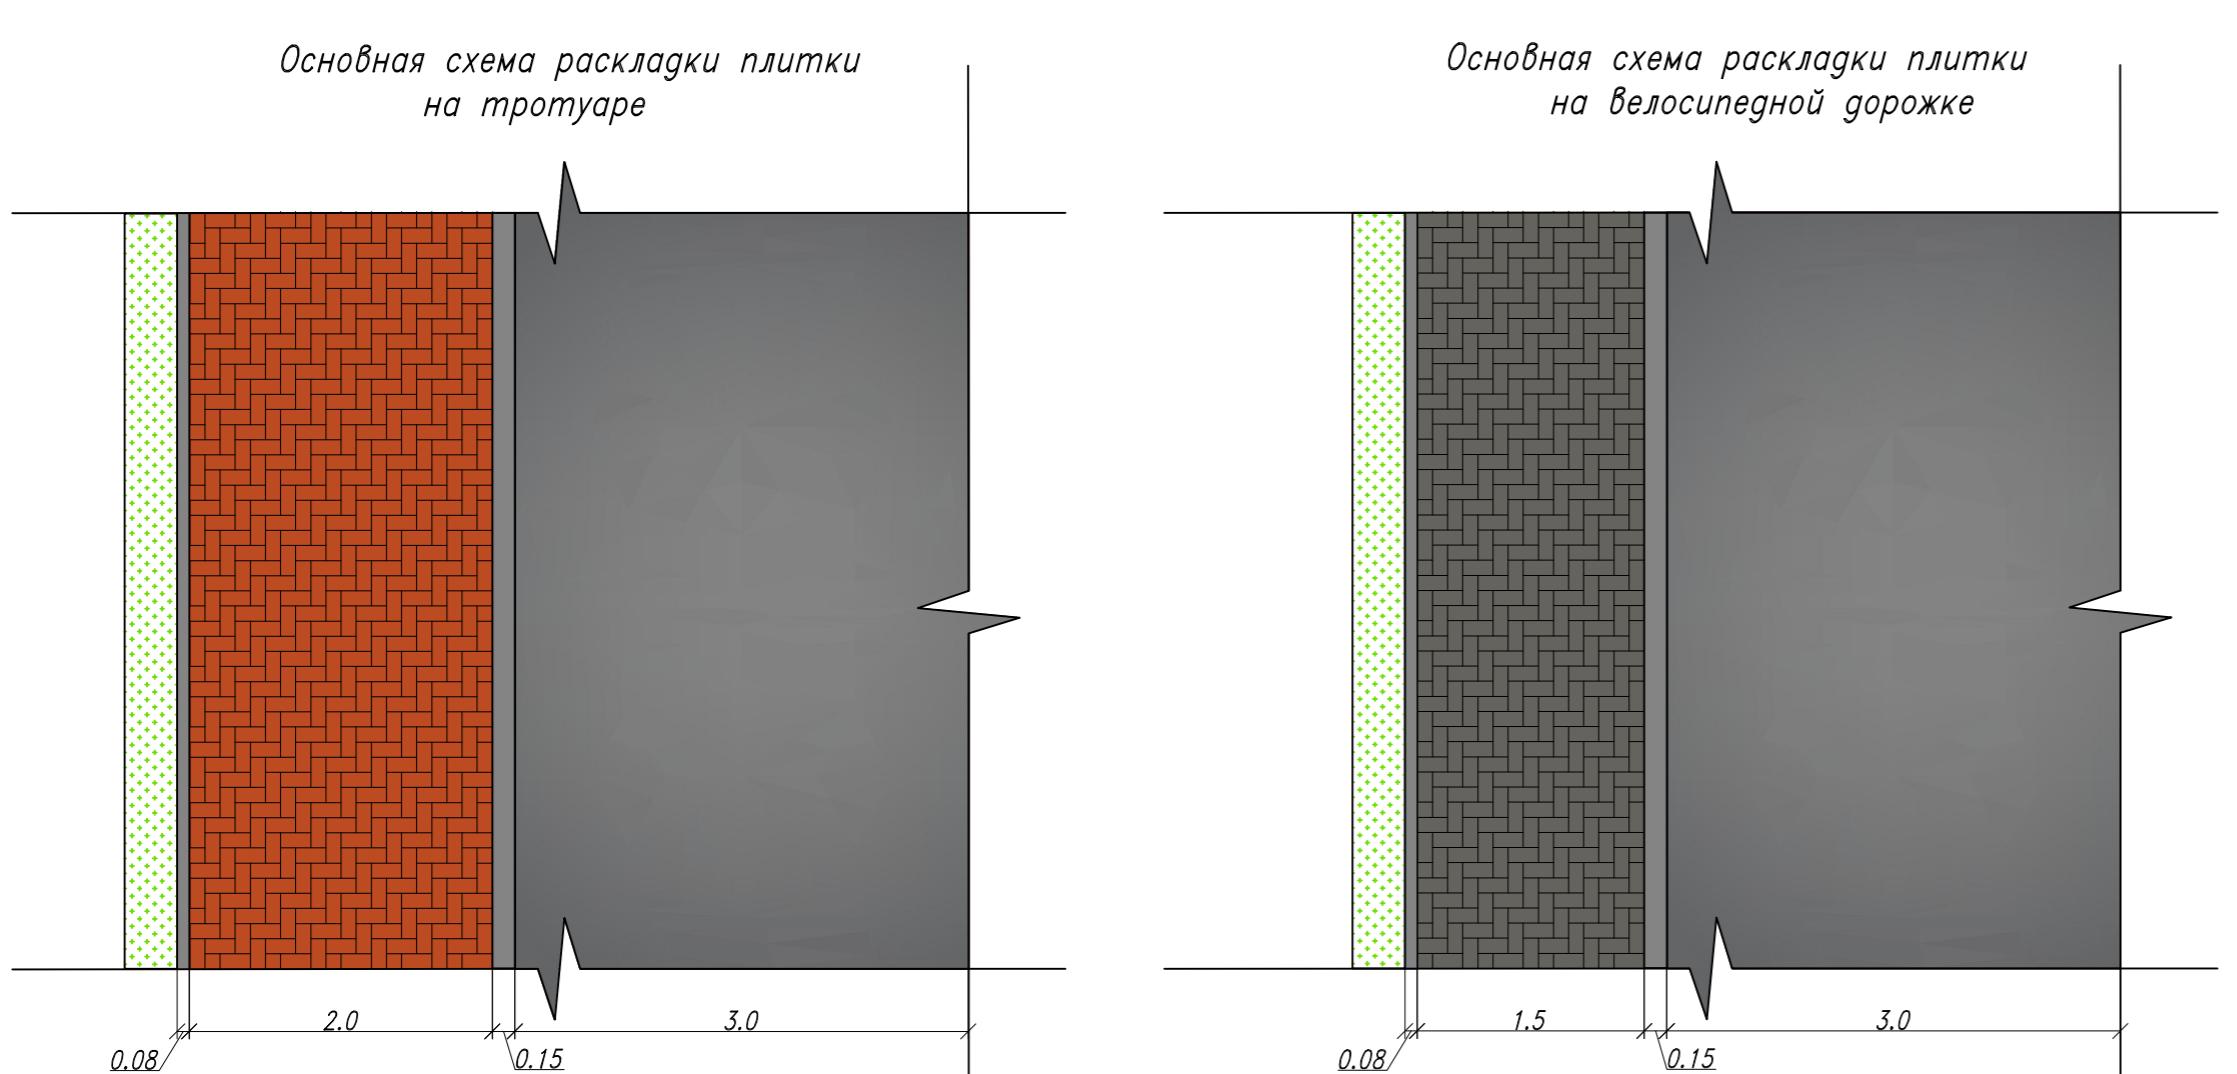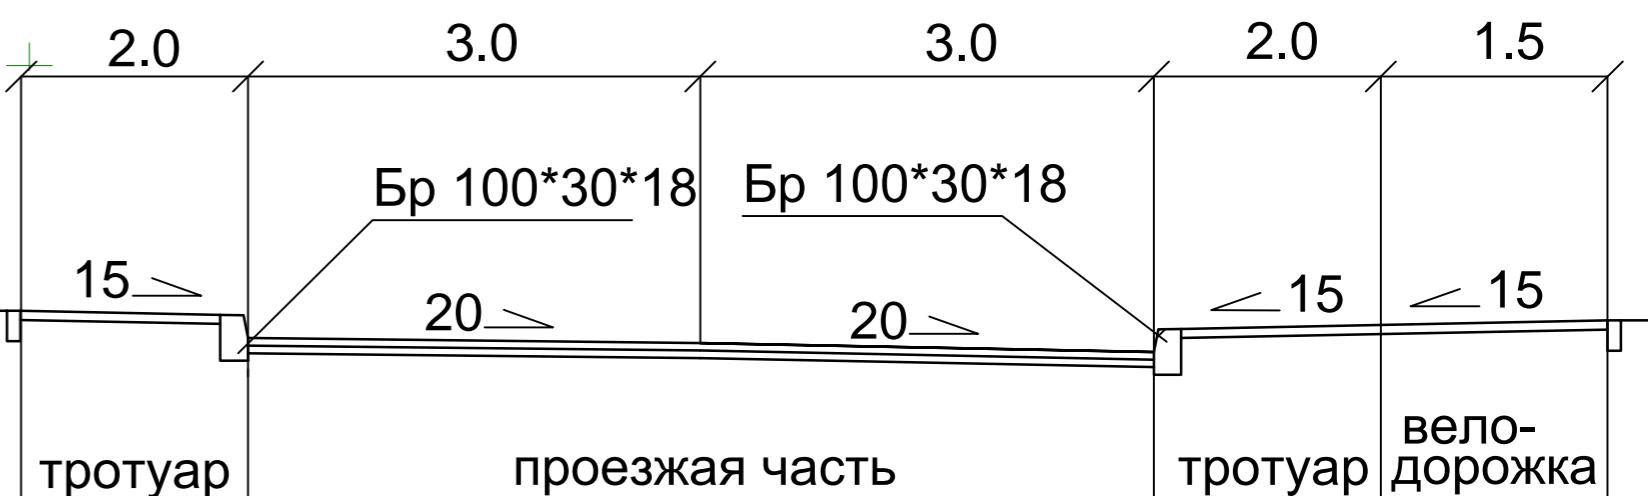

Вид стойки со знаками навигации:

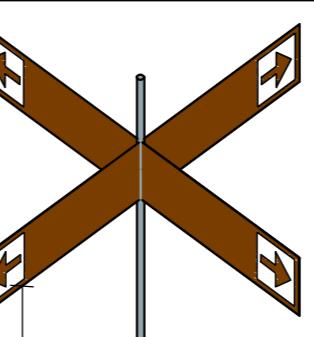

Ведомость зеленых насаждений

Пор. номер	Условное изображение	Наименование	Количество	Примечание
1		граб обыкновенный, шт.	1	возраст дерева 10 лет
2		сирень, шт.	2	кустарник
3		пузыреплодник калинолистный, шт.	33	кустарник
4		газон, м.кв.	182,10	h=0,15 м.

Условные обозначения:


- Граница разработки
- Граница землеотвода
- Красные линии
- Гранитный бортовой камень
- Пониженный бортовой камень h=8 см.
- Пониженный бортовой камень h=1,5 см.
- Ограждение из композитного материала, H=1,20 м.
- Существующее асфальтовое покрытие улицы Генерала Павлова
- Усовершенствованное покрытие капитального типа из асфальтобетона I марки, тип А
- Покрытие тротуара, вибропрессованная бетонная плитка желтого цвета
- Покрытие велодорожки, вибропрессованная бетонная плитка серого цвета
- Проектируемый дюндеприемный колодец
- Проектируемый уличный фонарь
- Вырубаемый кустарник, L=6,75 м.п.
- Вырубаемый кустарник, 3 шт.
- Вырубаемое дерево, 15 шт.
- Порядковый номер по таблице "Ведомость зеленых насаждений"
- Количество
- Урны N13-N20-марки NAVAN 003357, остальные из композитных материалов
- Скамья марки NAVAN 00001331
- Тактильная плитка
- Пешеходный переход

Знаки навигации:



Лавка со спинкой -Navan 001331 (или аналог)
сиденье и спинка-ткань
крепление сиденья-графит RAL 7021
цвет опорных ног-графит

Эмблема г. Калининграда

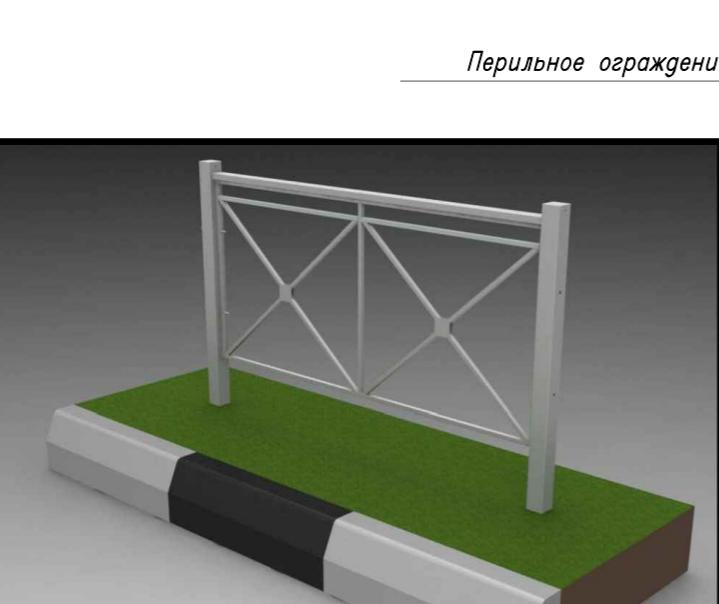


Тип велопарковок применяемых на Солнечном бульваре



Урна-Navan 003357 она прямоугольной формы и вместимость 70 литров (или аналог) цвет: графит

Эмблема г. Калининграда

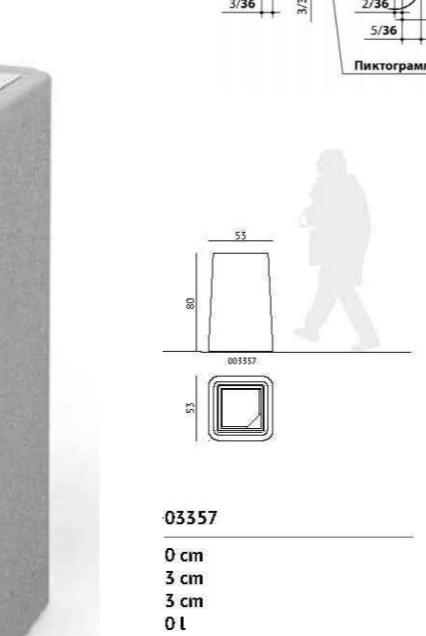

Размер таблички навигации

