


Согласовано

Взакон инв. N

Подпись и дата


Инв. N подл.

ТИП 1

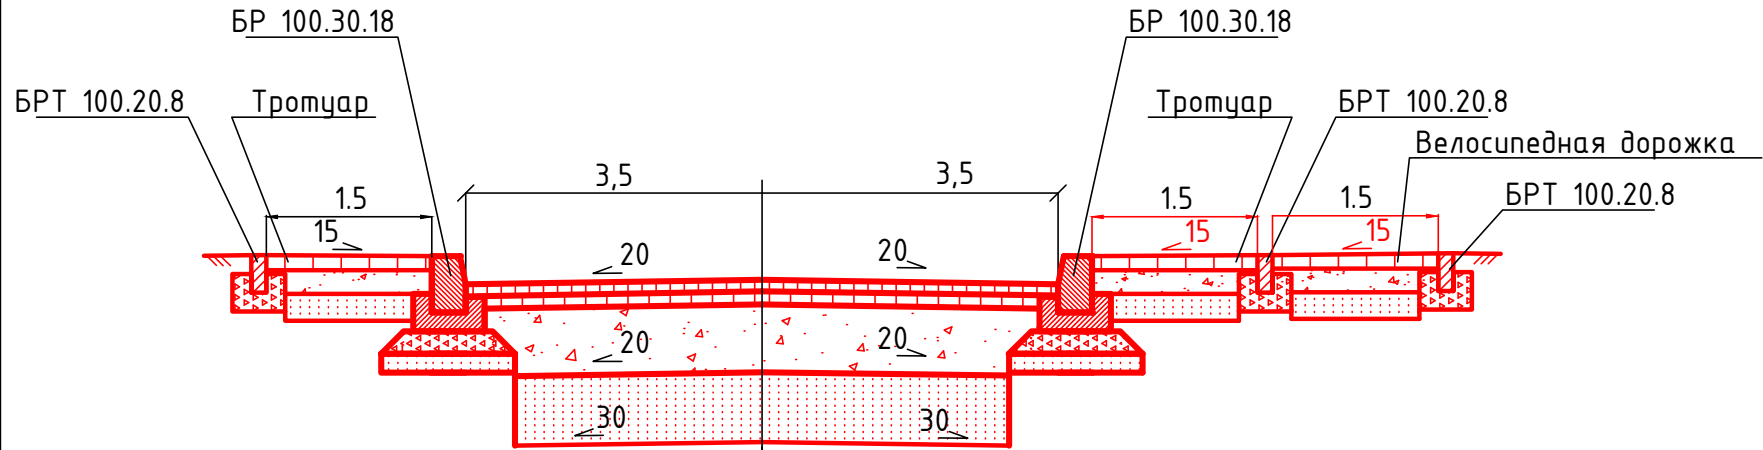


ПК 0+00 - ПК 7+46 (L-746м)	Супесь легкая пластичная (земляное полотно)	
	Песок средней крупности по ГОСТ 8736-93* с коэффициентом фильтрации более 1 м/сут	-0.30м
	Щебеночно-гравийно-песчаная смесь С-5 с содержанием щебня 30 % по ГОСТ 25607-94*	-0.30м
	Асфальтобетон пористый из горячей крупнозернистой щебеночной смеси, марка II, ГОСТ 9128-2009	-0.06м
	Асфальтобетон плотный из горячей мелкозернистой щебеночной смеси, типа Б, марки II, ГОСТ 9128-2009	-0.04м


Деталь установки бортового камня БР 100.30.18 ГОСТ 6666-81

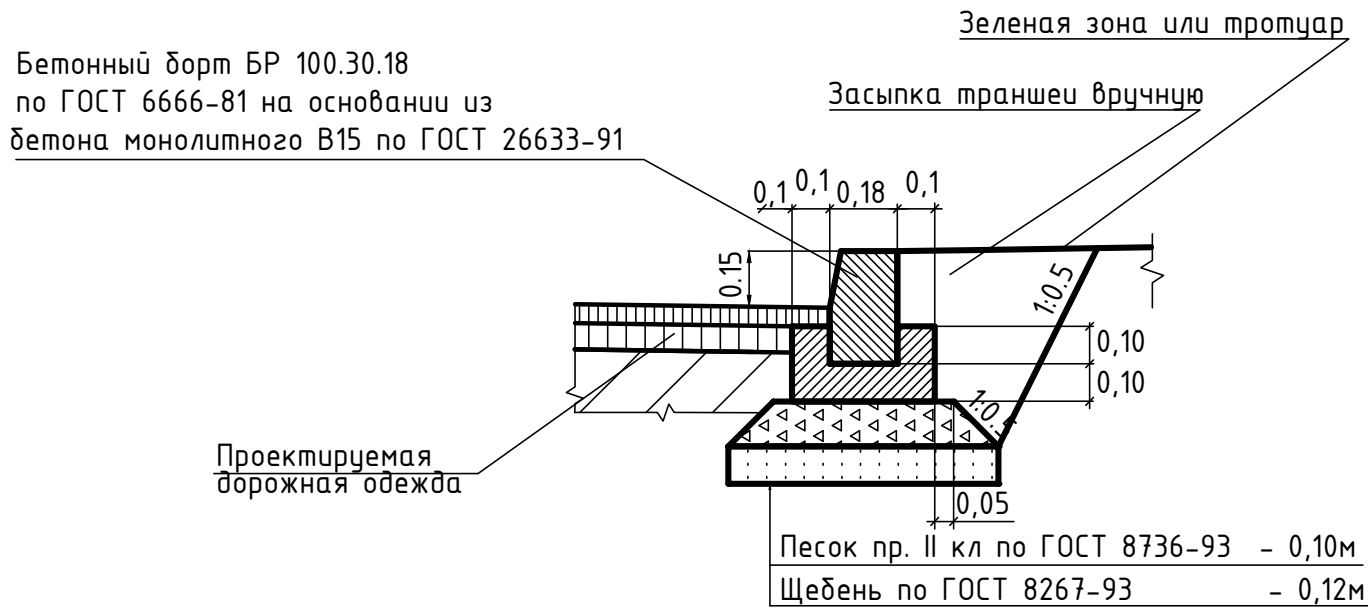

Деталь установки пониженного бортового камня БР 100.30.18 ГОСТ 6666-81  
(в местах пересечения тротуаров и проезжей части, на пешеходных переходах)

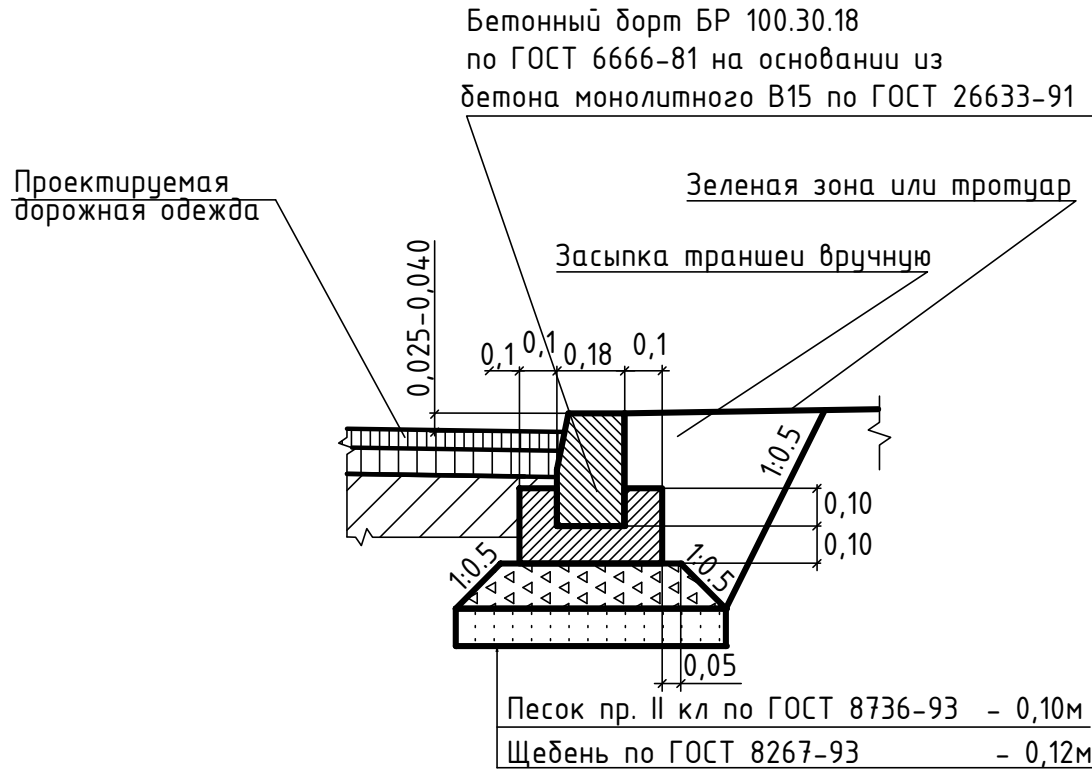


Деталь установки пониженного бортового камня БР 100.30.18 ГОСТ 6666-81  
(на съездах)

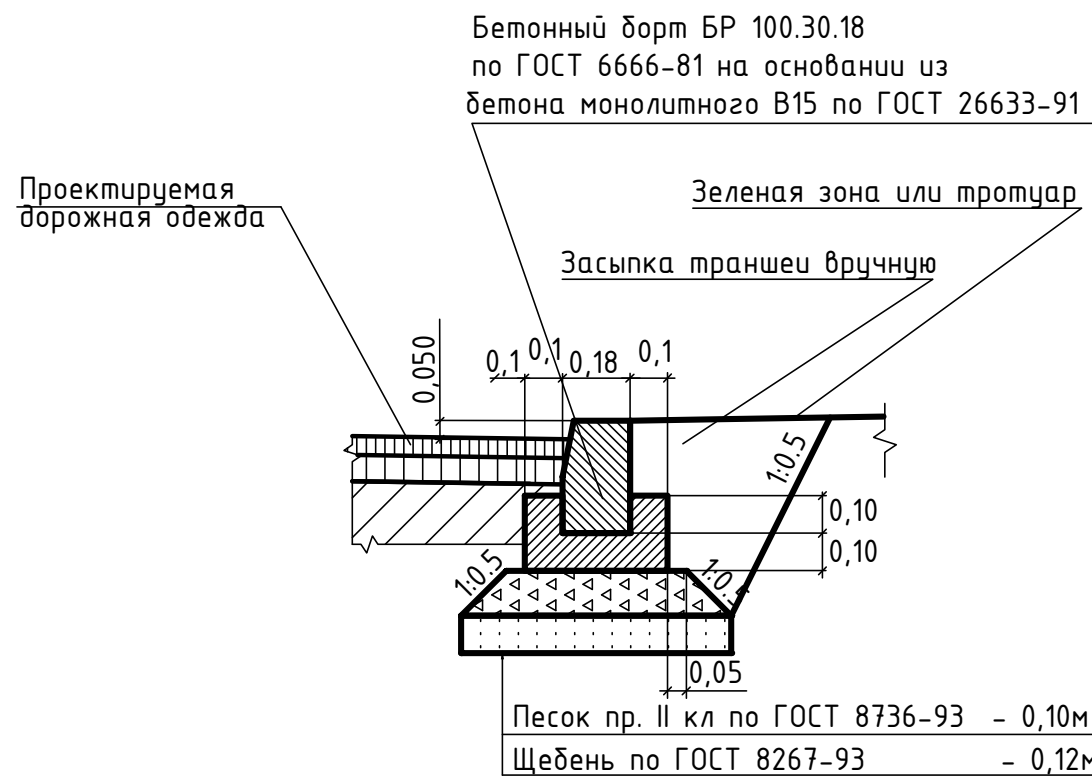

Параметры поперечного профиля проезжей части см. Ведомость параметров верха проектных поперечников.

Данный чертеж не подлежит размножению или передаче другим организациям и лицам без согласия ООО "Хоумленд Архитектура"

						184-1-13-ППО			
						Реконструкция улицы Пехотная в г. Калининграде			
Изм.	Кол. уч.	Лист	№ док.	Подп.	Дата		Стадия	Лист	Листов
Разраб.		Вербилко		Вербилко			П	6	
Проверил		Дубовик		Дубовик					
ГИП		Васильченко		Васильченко					
						Конструктивные поперечные профили дорожной одежды			
Н. контроль		Дубовик		Дубовик		 <b>Homeland Group</b> ООО "Хоумленд Архитектура"			