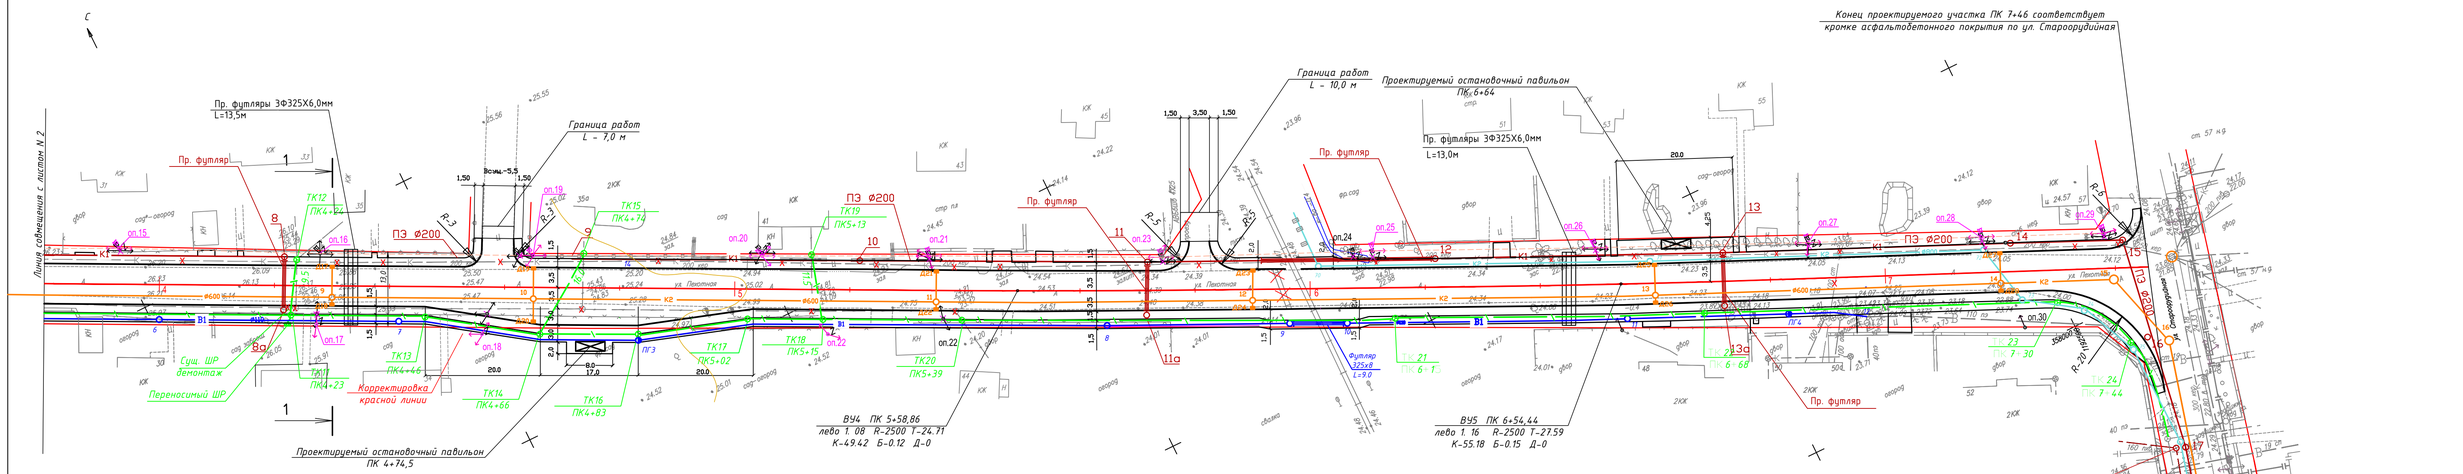

1 - 1

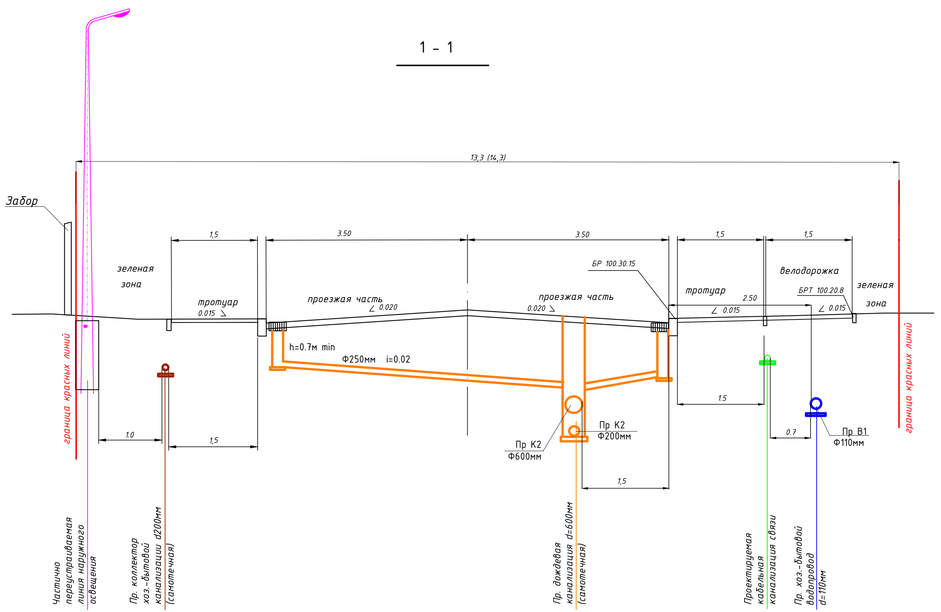

Условные обозначения

- Проектируемый бортовой камень
- Проектируемые инженерные сети
- Электрокабель ВВ проектируемый
- В1 — Проектируемый водопровод
- ПГ1 — Пожарный гидрант
- К2 — Проектируемая дождевая канализация
- Дождеприемная решетка
- К1 — Проектируемая хоз-бытовая канализация
- Опора с кабелем СИП + наружное освещение проектируемые
- Проектируемая кабельная канализация связи
- Демонтируемая опора
- К2 — Проектируемая дождевая канализация ООО "Олимп"
- ww — Демонтаж питающей линии дома
- Проектируемая КЛ 0,4 кВ

Схема расположения листов

Данный чертеж не подлежит размножению или передаче другим организациям и лицам без согласия ООО "Хоумленд Архитектура"

						184-1-13-ТКР1-АД1
						Реконструкция ул. Пехотная в г. Калининграде
Изм.	Кол. уч.	Лист	№ док.	Подп.	Дата	
Разраб.		Милованич			04.13	
Проверил		Вербило			04.13	
ГИП		Васильченко			04.13	
Н. контроль		Дубовик			04.13	Сводный план инженерных сетей М 1:500 ПК 3+80 -ПК 7+46

Стадия	Лист	Листов
П	2	2

Homeland Group
ООО "Хоумленд Архитектура"

Формат А3х3

Согласовано

Инв. N подл. | Подпись и дата | Взамен инв. N