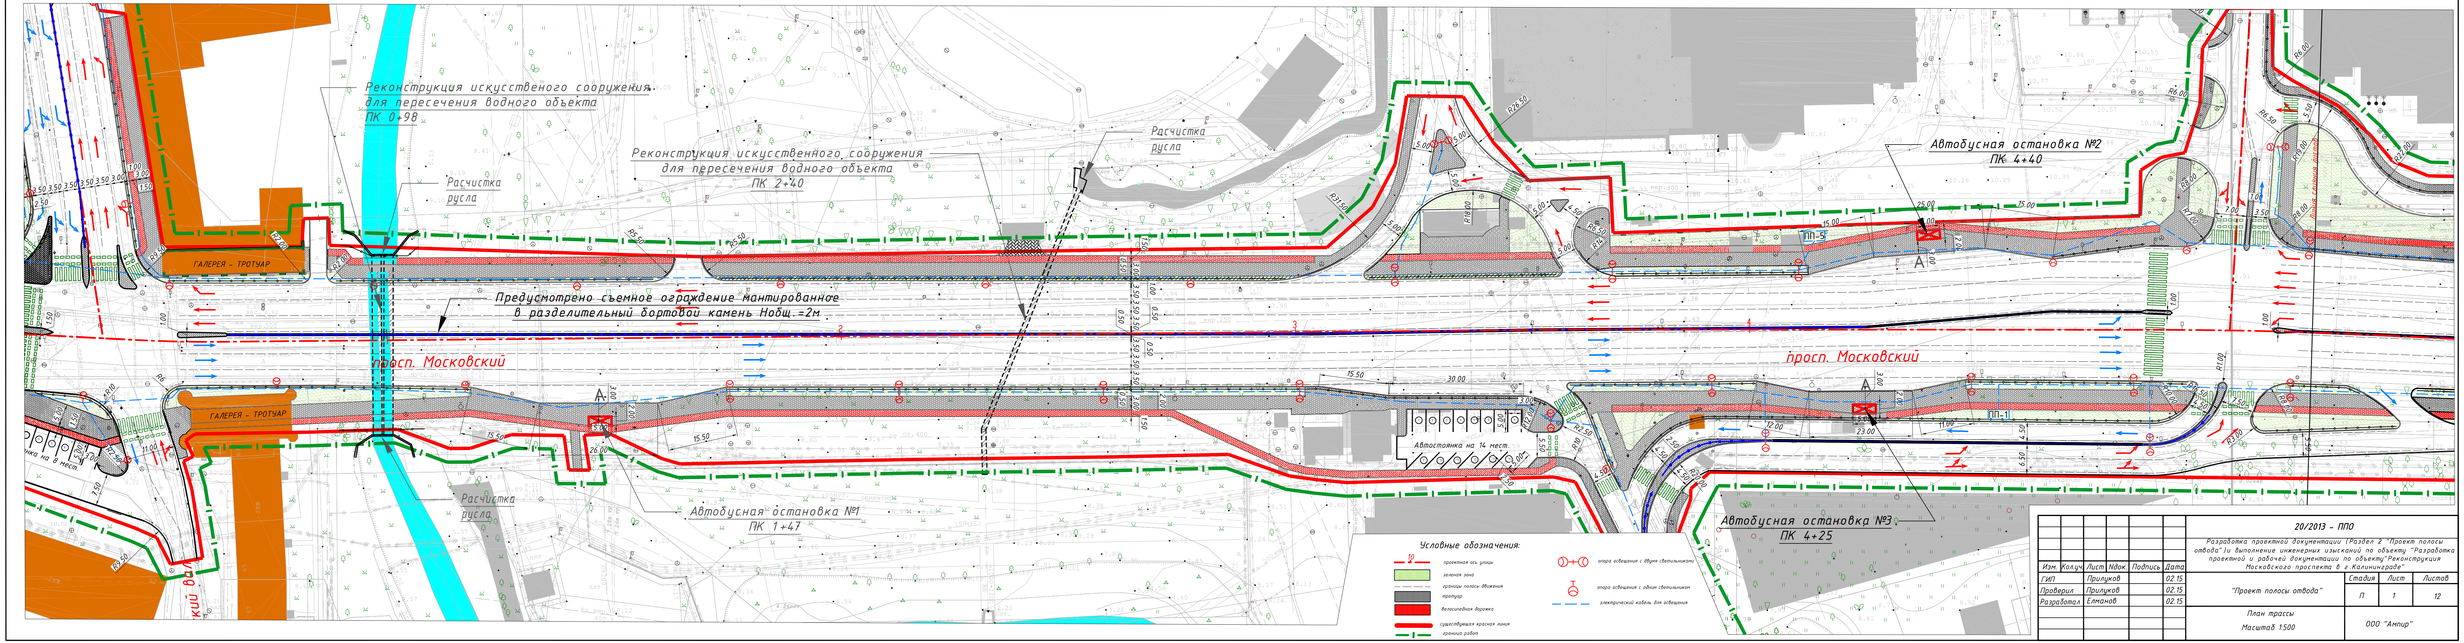

Изм.	Кол.уч	Лист	№док.	Подпись	Дата
ГИП		Прилуков			02.15
Проверил		Прилуков			02.15
Разработал		Еланов			02.15

20/2013 – ППО

Разработка проектной документации (Раздел 2 "Проект полосы отвода")и Выполнение инженерных изысканий по объекту "Разработка проектной и рабочей документации по объекту"Реконструкция Московского проспекта в г.Калининграде"

"Проект полосы отвода"

Стадия	Лист	Листов
П	1	12

План трассы

Масштаб 1:500

ООО "Ампир"