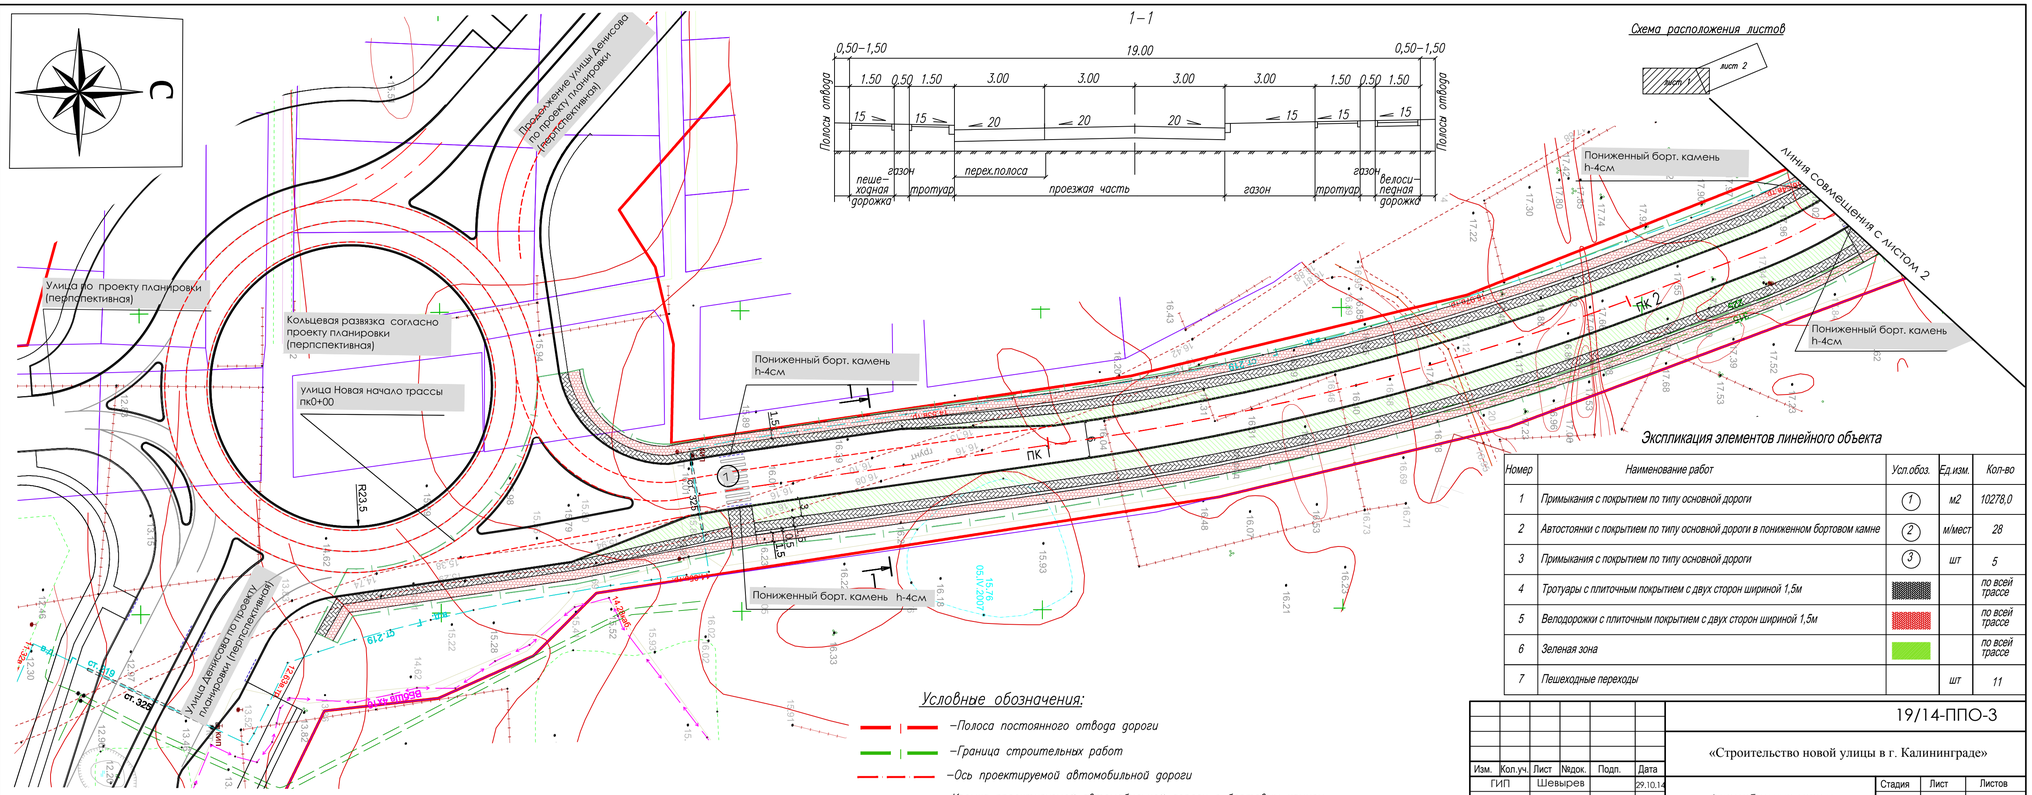

Экспликация элементов линейного объекта

Номер	Наименование работ	Усл.обоз.	Ед.изм.	Кол-во
1	Примыкания с покрытием по типу основной дороги	1	м2	10278,0
2	Автостоянки с покрытием по типу основной дороги в пониженном бортовом камне	2	м/мест	28
3	Примыкания с покрытием по типу основной дороги	3	шт	5
4	Тротуары с плиточным покрытием с двух сторон шириной 1,5м			по всей трассе
5	Велодорожки с плиточным покрытием с двух сторон шириной 1,5м			по всей трассе
6	Зеленая зона			по всей трассе
7	Пешеходные переходы		шт	11

Изм.	Кол.уч.	Лист	№док.	Подп.	Дата				
ГИП		Шевырев			29.10.14	«Строительство новой улицы в г. Калининграде»			
Разработал		Ушакова			29.10.14	Автомобильные дороги	Стадия	Лист	Листов
Н.контр		Щукина			29.10.14		П	1	2
						Генплан М 1:500			

19/14-ППО-3

Согласовано

Взаим. инв. №

Подп. и дата

Инв. № подл.

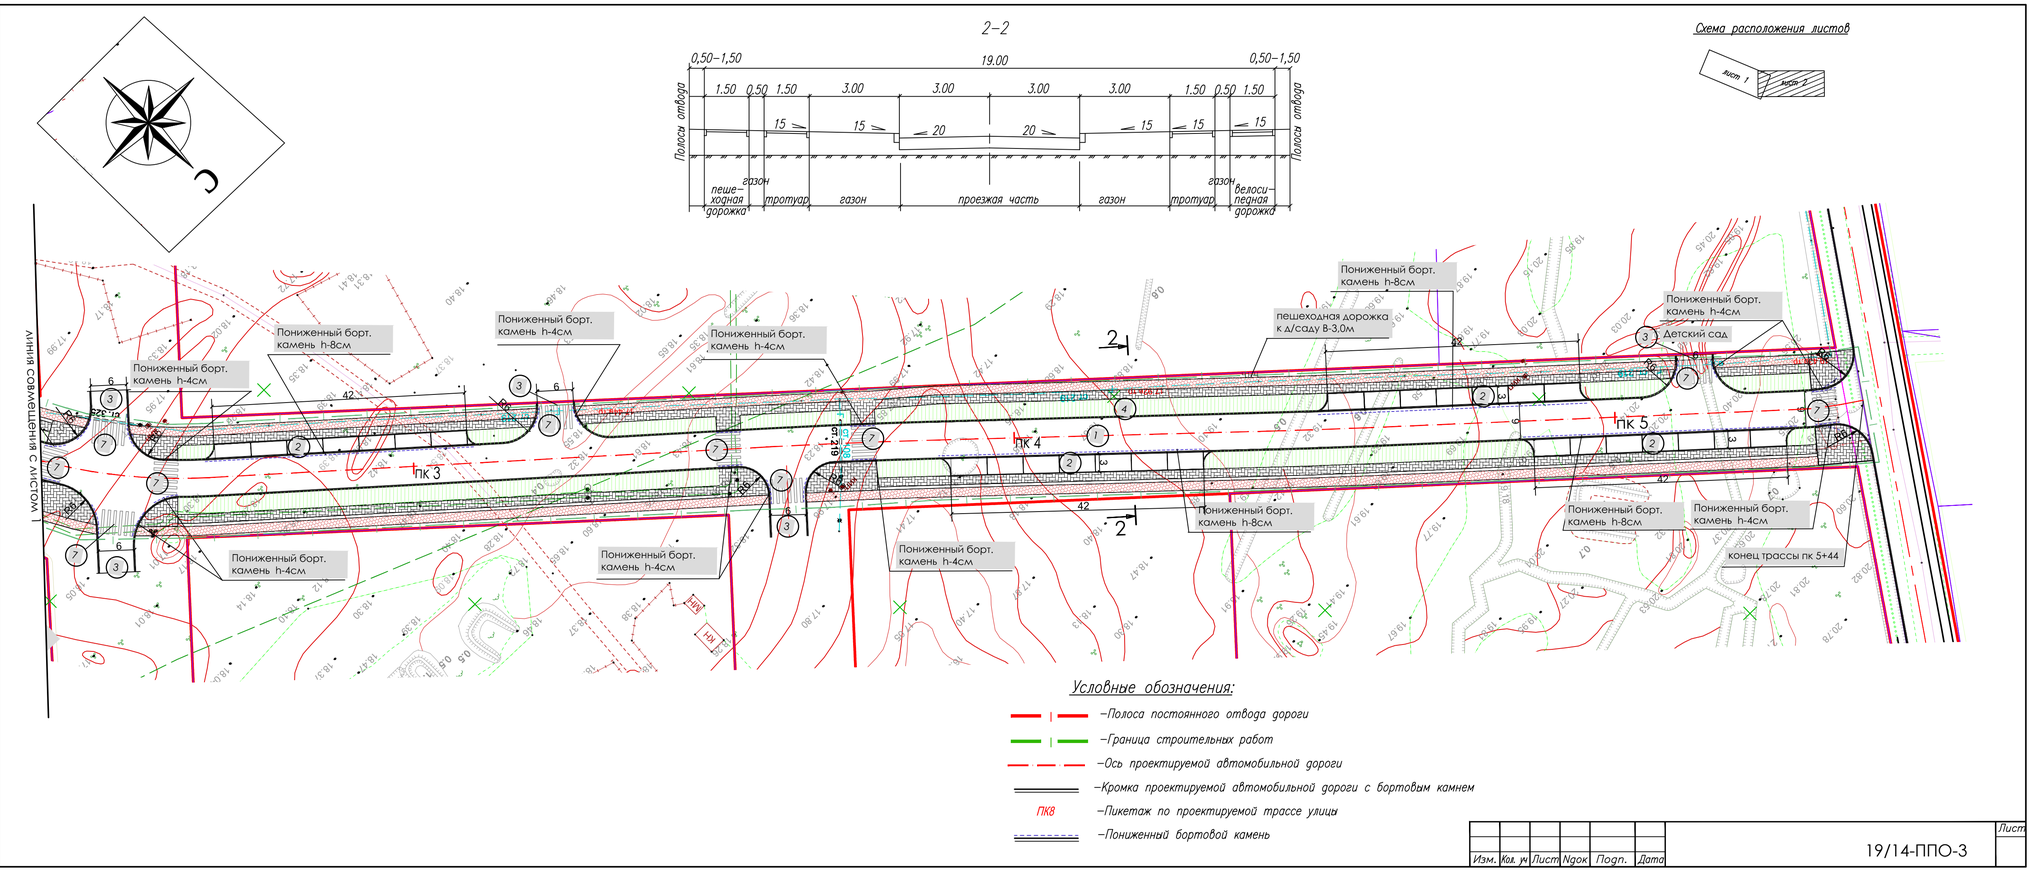

Изм.	Кол. уч	Лист	Nдок	Подп.	Дата	19/14-ППО-3	Лист

Согласовано

Взаим. инв. №

Подп. и дата

Инв. № подл.