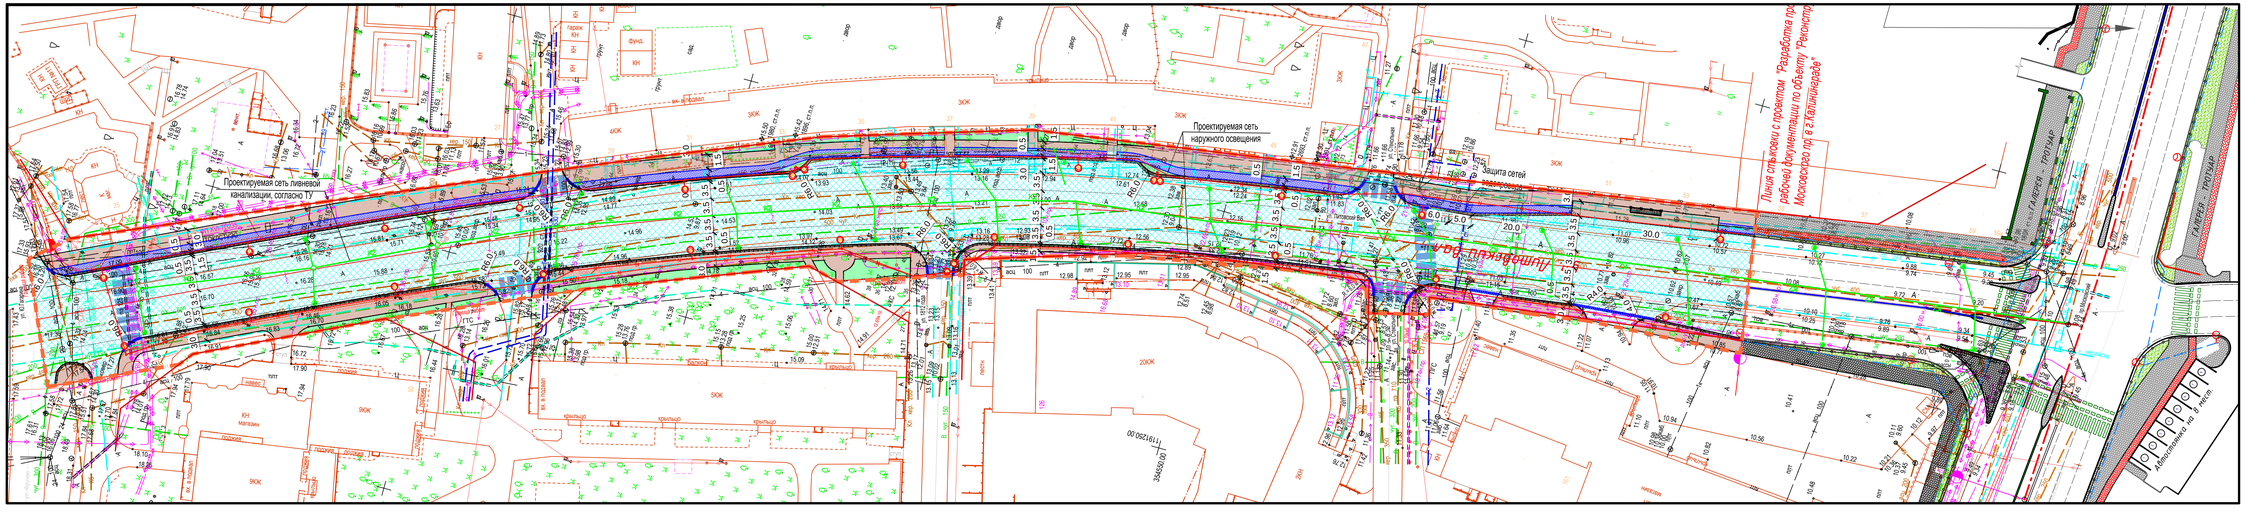

Условные обозначения:

- Граница постоянной полосы отвода
- Ось проектируемой автомобильной дороги
- Бортовой камень 1ГП
- Бортовой камень БР100.20.8
- Пониженный бортовой камень
- Перильное ограждение h=0.75м
- Пешеходный переход
- Проезжая часть
- Тротуар
- Велосипедная дорожка
- Газон
- Остановочный павильон
- Р/11 — Организованная парковка вдоль проезжей части (11 – количество машино-мест)
- водопровод существующий
- канализация бытовая существующая
- канализация бытовая существующая
- канализация ливневая проектная
- сети электрокабеля существующие
- демонтируемые сети электрокабеля
- переустраиваемые электрические кабели 0,4кВ – 6кВ
- провод воздушной линии наружного освещения СИП
- Линия освещения самонесущий изолированный провод
- Канализация ливневая
- проектируемая опора наружного освещения МК-10Ф-100 со светильником Superstreet 250

Изм.	Кол.уч.	Лист	№ док.	Подпись	Дата
Разраб.		Шустин			06.15
Пров.		Барсенкова			06.15
Н.контр.		Ивкина			06.15
ГИП		Прокофьева			06.15
Р. проекта					06.15

2014.849-ОК-ППО-2-7

Реконструкция ул. Литовский вал от Московского проспекта до ул. Ю.Гагарина в г. Калининград

Проект полосы отвода

Стадия	Лист	Листов
ППО	1	1

Эскизный сводный план инженерных сетей

М1:500

СЗИТ НИИ ПРИИ

Согласовано

Гл. спец.

Взам.инв №

Подпись и дата

Инв.№подл.