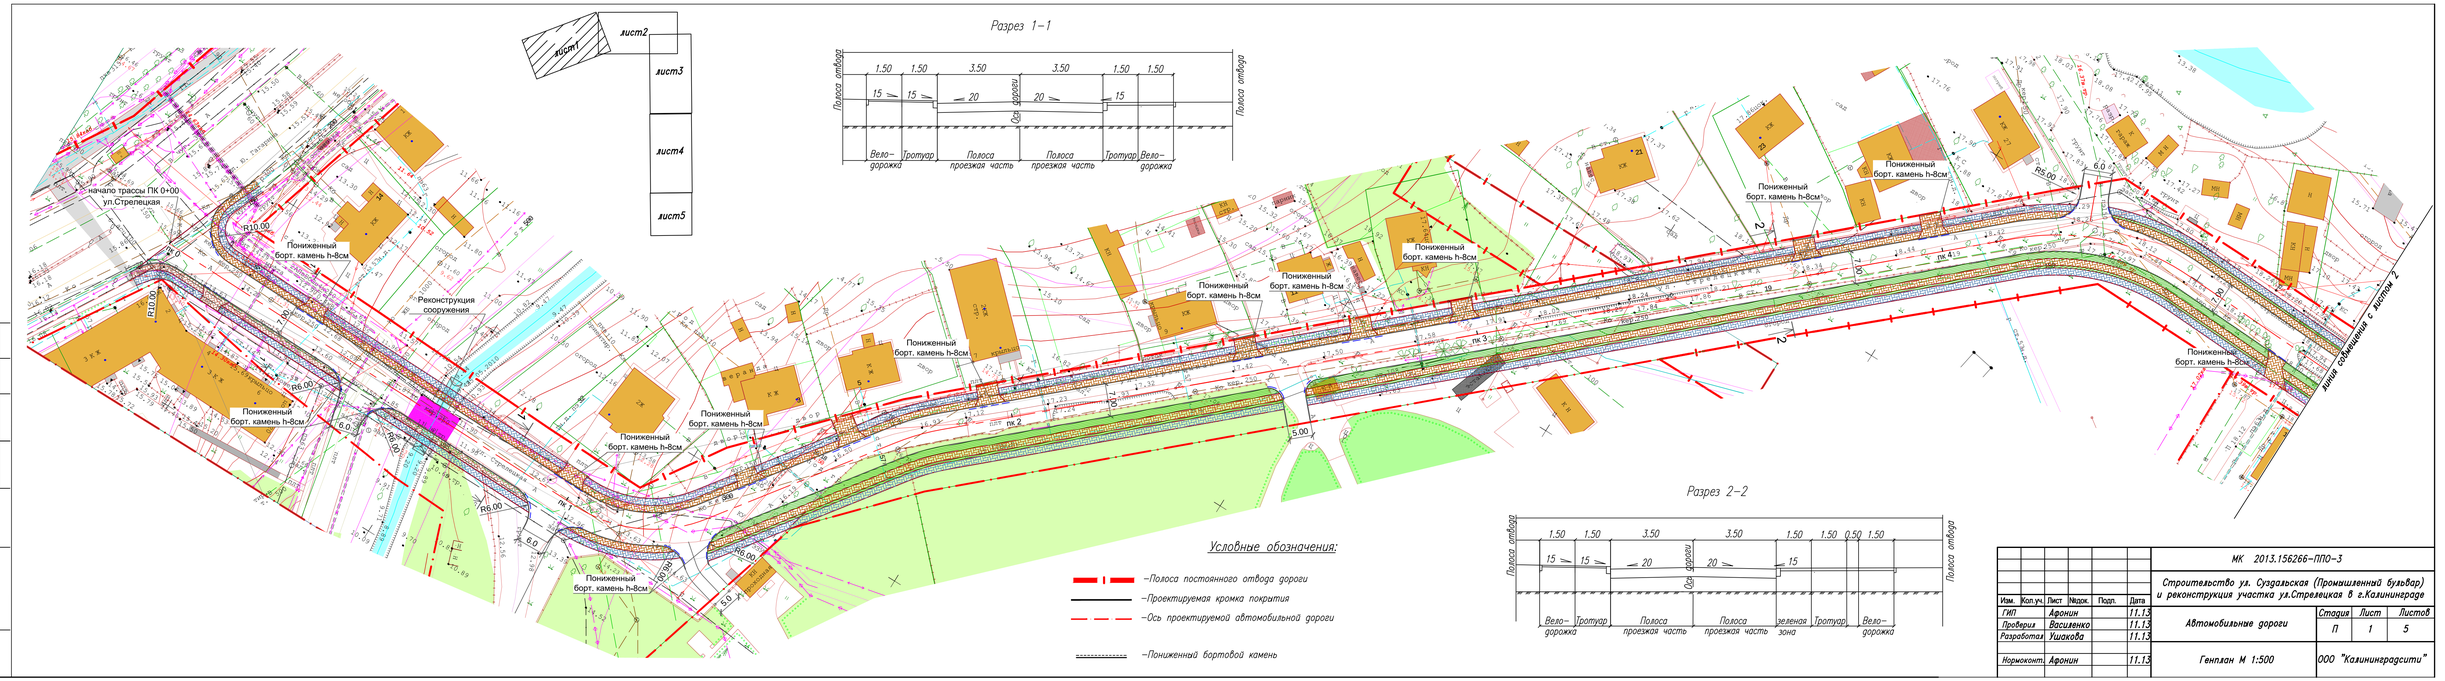
лист1
лист2
лист3
лист4
лист5
Разрез 1-1
Полоса отвода
1.50 1.50 3.50 3.50 1.50 1.50
15 15 20 20 15
Ось дороги
Вело-дорожка
Тротуар
Полоса проезжая часть
Полоса проезжая часть
Тротуар
Вело-дорожка
Полоса отвода
начало трассы ПК 0+00
ул.Стрелецкая
Пониженный борт. камень h-8см
Реконструкция сооружения
R10.00
R6.00
R5.00
R15.00
пк 1
пк 2
пк 3
пк 4
пк 5
линия совмещения с листом 2
Разрез 2-2
1.50 1.50 3.50 3.50 1.50 1.50 0.50 1.50
15 15 20 20 15
Вело-дорожка
Тротуар
Полоса проезжая часть
Полоса проезжая часть
зеленая зона
Тротуар
Вело-дорожка
Условные обозначения:
-Полоса постоянного отвода дороги
-Проектируемая кромка покрытия
-Ось проектируемой автомобильной дороги
-Пониженный бортовой камень
МК 2013.156266-ППО-3
Строительство ул. Суздальская (Промышленный бульвар) и реконструкция участка ул.Стрелецкая в г.Калининграде
Изм. Кол.уч. Лист Nдок. Подп. Дата
ГИП Афонин 11.13
Проверил Василенко 11.13
Разработал Ушакова 11.13
Нормоконтр. Афонин 11.13
Автомобильные дороги
Стадия П
Лист 1
Листов 5
Генплан М 1:500
ООО "Калининградсити"
Разрез 3-3
1.50 2.00 3.00 3.50 3.50 3.50 1.50 1.50 0.50 1.50
15 20 20 15
Вело-дорожка
автопавильон
Посадочная площадка
Карман для автоб.ост.
Полоса проезжая часть
Полоса проезжая часть
зеленая зона
Тротуар
Вело-дорожка
начало трассы ПК 0+00
ул.Суздальская
линия совмещения с листом 1
пк 6
пк 7
пк 8
пк 9
Разрез 4-4
3.00 3.50 3.50 3.50 1.50 1.50 0.50 1.50
15 20 20 15
Посадочная площадка
Карман для автоб.ост.
Полоса проезжая часть
Полоса проезжая часть
зеленая зона
Тротуар
Вело-дорожка
Условные обозначения:
-Полоса постоянного отвода дороги
-Проектируемая кромка покрытия
-Ось проектируемой автомобильной дороги
-Пониженный бортовой камень
МК 2013.156266-ППО-3
Лист 2