
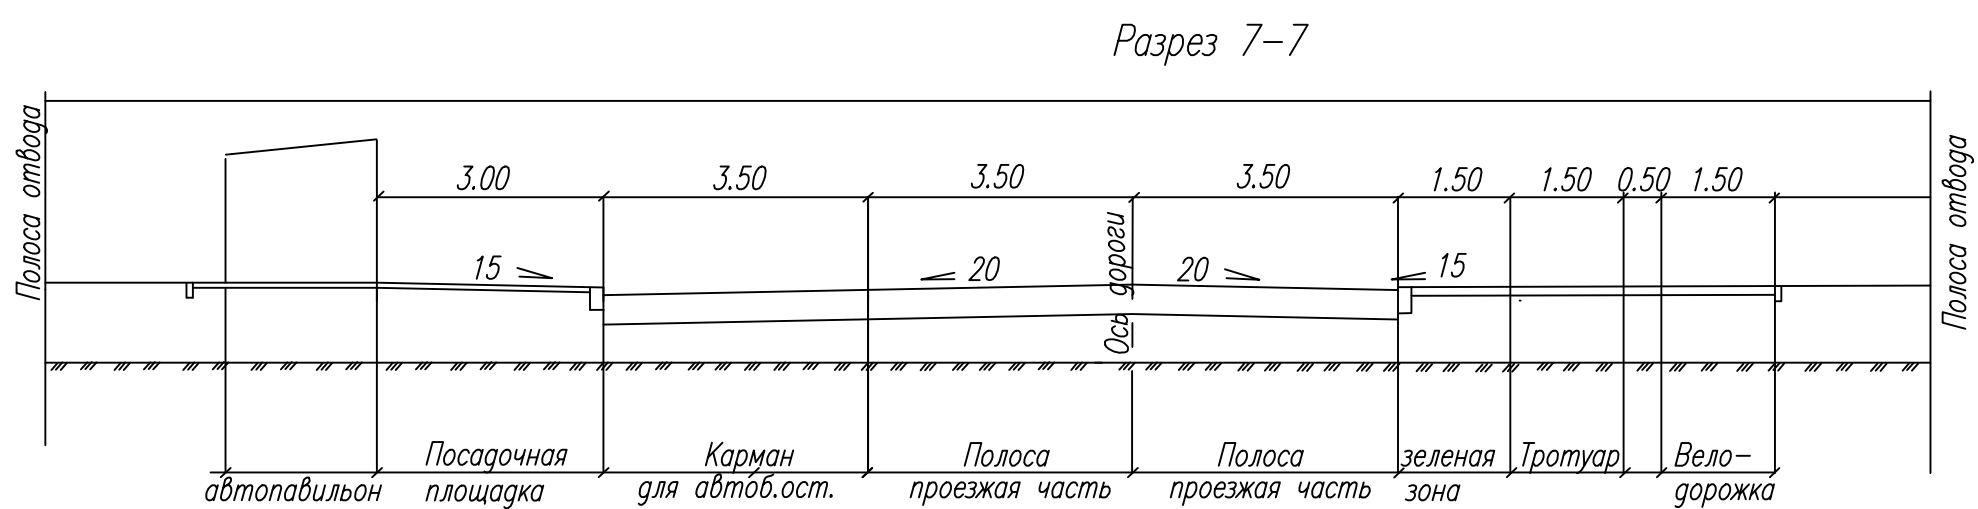
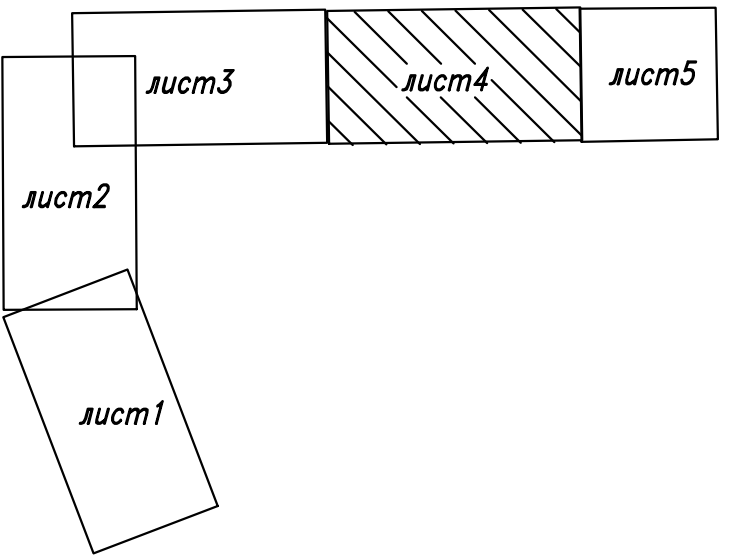


- Условные обозначения:
- Полоса постоянного отвода дороги
 - Проектируемая кромка покрытия
 - Ось проектируемой автомобильной дороги
 - Пониженный бортовой камень

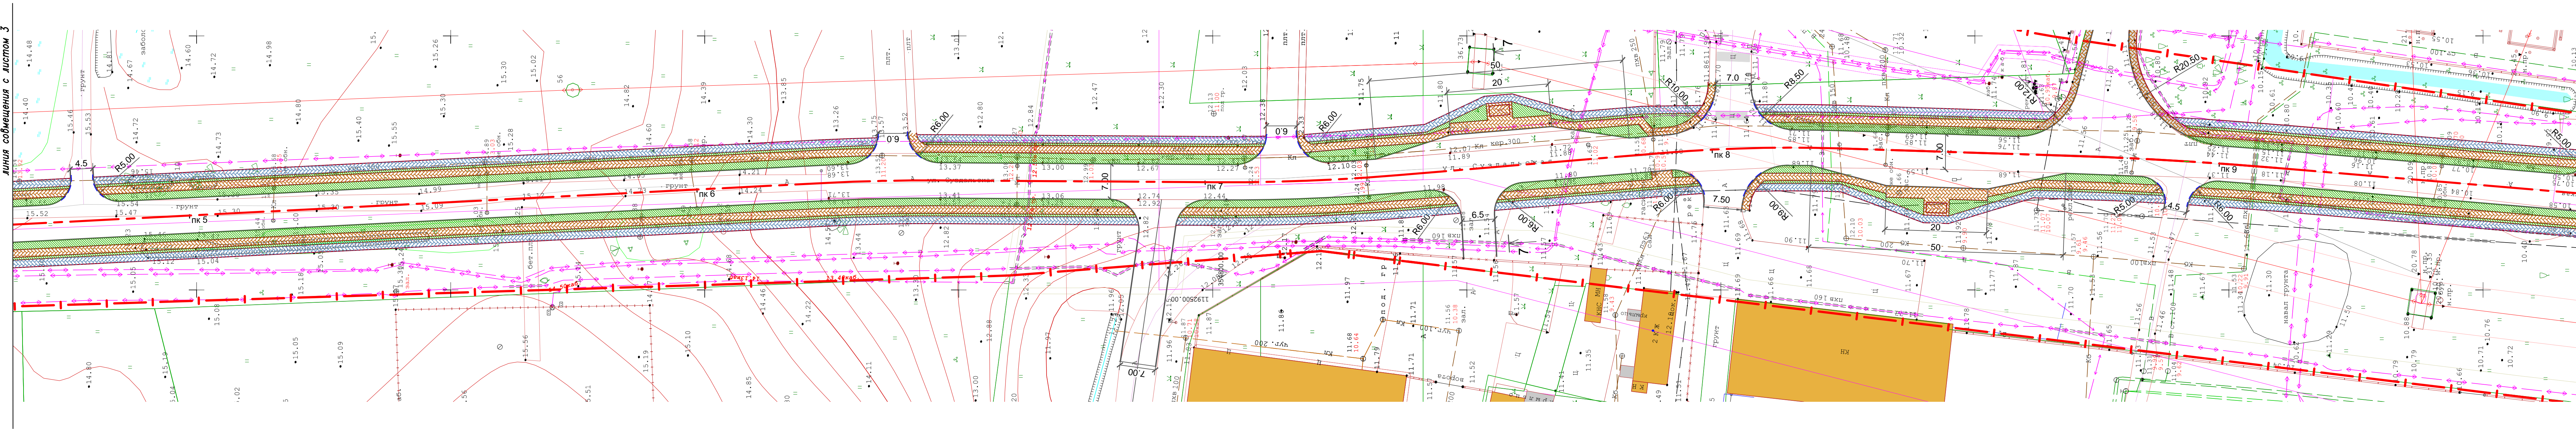

- Условные обозначения:
- Полоса постоянного отвода дороги
 - Проектируемая кромка покрытия
 - Ось проектируемой автомобильной дороги
 - Пониженный бортовой камень