

ООО "Кадастровый инженер"

Арх. № МК -46/15 -AP

Экз. №

Заказчик: МКУ "Калининградская служба заказчика"

Проектная документация

по реконструкции парковой зоны ул. Янаева - ул. Каштановая аллея"
в рамках муниципальной программы "Благоустройство и экология городского округа"
"Город Калининград" в 2015 г."

Раздел 3

Альбом визуализации архитектурных решений.

Директор

Дзюба В.В.

ООО "Кадастровый инженер"

Проектная документация

по реконструкции парковой зоны ул. Яналова - ул. Каштановая аллея"
в рамках муниципальной программы "Благоустройство и экология городского округа"
"Город Калининград" в 2015 г."

Раздел 3

Альбом визуализации архитектурных решений.

236006 Россия, г.Калининград, Ленинский пр-т, 30,
БЦ "Калининград Плаза", 4 этаж, каб. 411, т.8(4012)53-93-58, 555-303
e-mail: kadastr39@gmail.com; www.kadastr39.ru



Лесо-парковая зона.



Пешеходная дорожка вдоль площадки для выгула собак со стороны ул. Янолова.



Место для выгула собак .



Пешеходная дорожка вдоль площадки для выгула собак с ул. Каштановая аллея.

СОГЛАСОВАНО				
Инв. № подп.	Подпись и дата	Взам. инв. №		

					MK- 46/15 - AP
Изм.	Лист	№ документ	Подпись	Дата	Rеконструкция парковой зоны ул. Янолова -ул. Каштановая аллея в рамках муниципальной программы "Благоустройство и экология городского округа "Город Калининград" в 2015г.
ГИП	Ясюк				Vизуализация проектных решений
Инженер	Ясюк				стадия
Н. контр.	Ворошень				лист
					листов
					П
					1
					37
					ООО "Кадастровый инженер"



Пешеходная дорожка вдоль ул. Янапова.



Пешеходный мостик с ул. Янапова.



Пешеходный мостик с ул. Янапова.



Пешеходный мостик с ул. Янапова.

СОГЛАСОВАНО				
Инв. № подп.	Подпись и дата	Взам. инв. №		

					MK- 46/15 - AP
Изм.	Лист	№ документ	Подпись	Дата	Rеконструкция парковой зоны ул. Янапова -ул. Каштановая аллея в рамках муниципальной программы "Благоустройство и экология городского округа "Город Калининград" в 2015г.
ГИП	Ясюк				Vизуализация проектных решений
Инженер	Ясюк				СТАДИЯ
Н. контр.	Ворошень				П
					ЛИСТ
					37
					ЛИСТОВ
					ООО "Кадастровый инженер"



Вид на центральную площадку с пешеходного мостика



Вид на центральную площадку с пешеходного мостика .



Вид на центральную площадку со стороны детской площадки



Вид на сцену с пешеходного мостика



Вид на детскую площадку.



Вид на детскую площадку.



Вид на детскую площадку.



Вид на детскую площадку.

					МК- 46/15 - АР
					Реконструкция парковой зоны ул. Янавова -ул. Каштановая аллея в рамках муниципальной программы "Благоустройство и экология городского округа "Город Калининград" в 2015г.
Изм.	Лист	№ документ	Подпись	Дата	
ГИП	Ясюк				
Инженер	Ясюк				
Н. контр.	Ворошень				



Вид на футбольную площадку.



Вид на волейбольную площадку.



Вид на спортивное оборудование вдоль пешеходных дорожек.



Вид на спортивное оборудование вдоль пешеходных дорожек.

СОГЛАСОВАНО				
Инв. № подп.	Подпись и дата	Взам. инв. №		

					МК- 46/15 - АР
Изм.	Лист	№ документ	Подпись	Дата	
ГИП	Ясюк				Реконструкция парковой зоны ул. Янаева -ул. Каштановая аллея в рамках муниципальной программы "Благоустройство и экология городского округа "Город Калининград" в 2015г.
Инженер	Ясюк				
Н. контр.	Ворошень				
Визуализация проектных решений					СТАДИЯ
					П
					5
					37
ООО "Кадастровый инженер"					



СОГЛАСОВАНО				
Инв. № подп.	Подпись и дата	Взам. инв. №		

Изм.	Лист	№ документ	Подпись	Дата	МК- 46/15 - АР		
ГИП	Ясюк				Реконструкция парковой зоны ул. Янаева -ул. Каштановая аллея в рамках муниципальной программы "Благоустройство и экология городского округа "Город Калининград" в 2015г.		
Инженер	Ясюк				Визуализация проектных решений		
Н. контр.	Ворошень				стадия		
					П		
					6		
					листов		
					37		
					ООО "Кадастровый инженер"		



СОГЛАСОВАНО

Инв. № подп. Подпись и дата Взам. инв. №

					МК- 46/15 - АР		
					Реконструкция парковой зоны ул. Янаева -ул. Каштановая аллея в рамках муниципальной программы "Благоустройство и экология городского округа "Город Калининград" в 2015г.		
Изм.	Лист	№ документ	Подпись	Дата			
ГИП	Ясюк				Визуализация проектных решений		
Инженер	Ясюк				П	7	
Н. контр.	Ворошень				ООО "Кадастровый инженер"		



СОГЛАСОВАНО

Инв. № подп. Подпись и дата Взам. инв. №

						MK- 46/15 - AP			
Реконструкция парковой зоны ул. Янаева -ул. Каштановая аллея в рамках муниципальной программы "Благоустройство и экология городского округа "Город Калининград" в 2015г.									
Изм.	Лист	№ документ	Подпись	Дата					
ГИП	Ясюк				Визуализация проектных решений				
Инженер	Ясюк								
Н. контр.	Ворошень								
							стадия	лист	листов
							П	8	37
							ООО "Кадастровый инженер"		



СОГЛАСОВАНО				
Инв. № подп.	Подпись и дата	Взам. инв. №		

					MK- 46/15 - AP			
Изм.	Лист	№ документ	Подпись	Дата	Реконструкция парковой зоны ул. Янаева -ул. Каштановая аллея в рамках муниципальной программы "Благоустройство и экология городского округа "Город Калининград" в 2015г.			
ГИП	Ясюк				Визуализация проектных решений			
Инженер	Ясюк							
Н. контр.	Ворошень				ООО "Кадастровый инженер"			
СТАДИЯ	ЛИСТ	ЛИСТОВ						
П	9	37						



СОГЛАСОВАНО



СОГЛАСОВАНО				
Инв. № подп.	Подпись и дата	Взам. инв. №		

						MK- 46/15 - AP			
Изм.	Лист	№ документ	Подпись	Дата		Реконструкция парковой зоны ул. Янаева -ул. Каштановая аллея в рамках муниципальной программы "Благоустройство и экология городского округа "Город Калининград" в 2015г.			
ГИП	Ясюк					Визуализация проектных решений	стадия	лист	листов
Инженер	Ясюк						П	11	37
Н. контр.	Ворошень								
ООО "Кадастровый инженер"									



СОГЛАСОВАНО				
Инв. № подп.	Подпись и дата	Взам. инв. №		

					MK- 46/15 - AP			
Изм.	Лист	№ документ	Подпись	Дата	Реконструкция парковой зоны ул. Янаева -ул. Каштановая аллея в рамках муниципальной программы "Благоустройство и экология городского округа "Город Калининград" в 2015г.			
ГИП	Ясюк				Визуализация проектных решений			
Инженер	Ясюк				стадия			
Н. контр.	Ворошень				П	12	37	
					ООО "Кадастровый инженер"			



СОГЛАСОВАНО

Инв. № подп. Подпись и дата Взам. инв. №

					МК- 46/15 - АР		
					Реконструкция парковой зоны ул. Янаева -ул. Каштановая аллея в рамках муниципальной программы "Благоустройство и экология городского округа "Город Калининград" в 2015г.		
Изм.	Лист	№ документ	Подпись	Дата			
ГИП	Ясюк				Визуализация проектных решений		
Инженер	Ясюк				П	13	
Н. контр.	Ворошень				ООО "Кадастровый инженер"		
					37		



СОГЛАСОВАНО

Инв. № подп. Подпись и дата Взам. инв. №

					МК- 46/15 - АР
Изм.	Лист	№ документ	Подпись	Дата	Реконструкция парковой зоны ул. Янаева -ул. Каштановая аллея в рамках муниципальной программы "Благоустройство и экология городского округа "Город Калининград" в 2015г.
ГИП	Ясюк				Визуализация проектных решений
Инженер	Ясюк				стадия
Н. контр.	Ворошень				лист
					листов
					П 14 37
					ООО "Кадастровый инженер"




СОГЛАСОВАНО

Инв. № подп. Подпись и дата Взам. инв. №

					МК- 46/15 - АР
Изм.	Лист	№ документ	Подпись	Дата	
ГИП	Ясюк				Реконструкция парковой зоны ул. Янаева -ул. Каштановая аллея в рамках муниципальной программы "Благоустройство и экология городского округа "Город Калининград" в 2015г.
Инженер	Ясюк				
Н. контр.	Ворошень				
Визуализация проектных решений					стадия
					лист
					листов
					П 15 37
					ООО "Кадастровый инженер"

Проект площадки для выгула и дрессировки

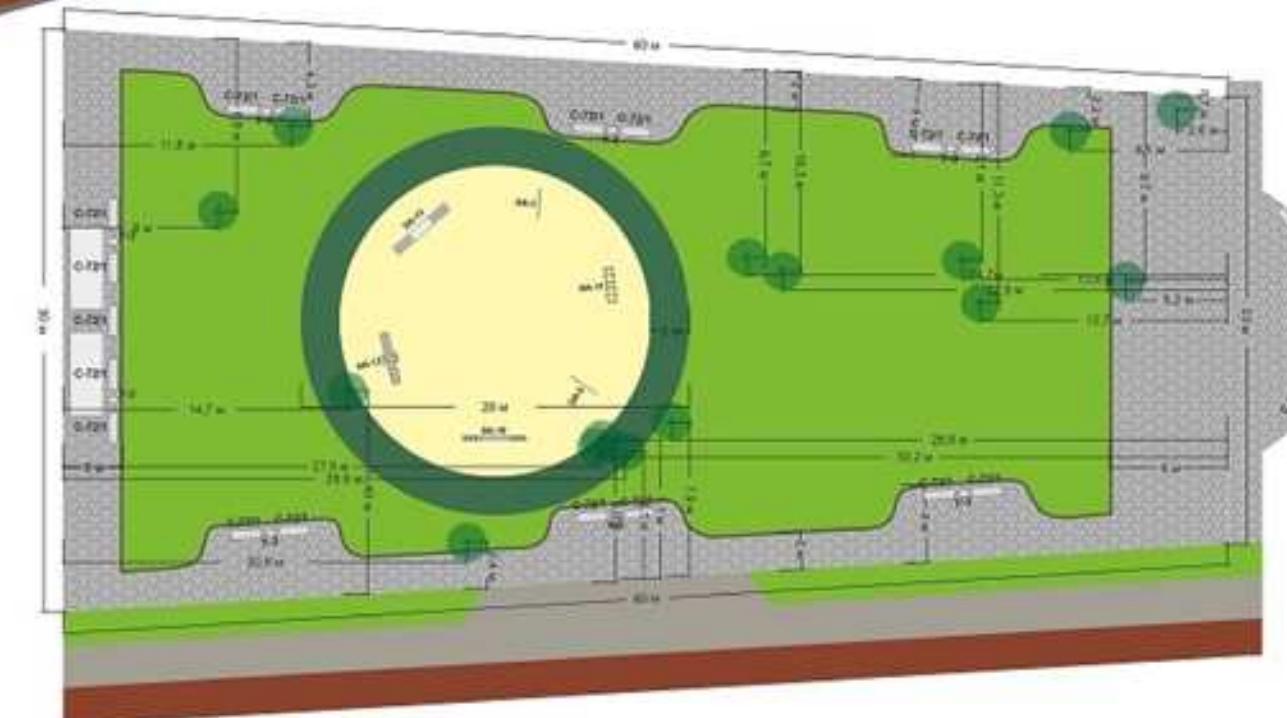

СОГЛАСОВАНО

Инв. № подл. Подпись и дата Взам. инв. №

Иzm.	Лист	№ документ	Подпись
ГИП		Ясюк	
Инженер		Ясюк	
Н. контр.		Ворошень	

MK- 46/15 - AP

Реконструкция парковой зоны ул. Янавова -ул. Каштановая аллея в рамках муниципальной программы "Благоустройство и экология городского округа "Город Калининград" в 2015г.

Визуализация проектных решений

Стадия	Лист	Листов
П	16	37
ООО "Кадастровый инженер"		



Снаряд для дрессировки собак ЭА-10

Параметры

Длина: 3300 мм.
Ширина: 260 мм.
Высота: 650 мм



Снаряд для дрессировки собак ЭА-12

Параметры

**Длина: 2700 мм.
Ширина: 740 мм
Высота: 600 мм**



Снаряд для дрессировки собак ЭА-11

Параметры

**Длина: 1800 мм.
Ширина: 600 мм.
Высота: 640 мм.**



Снаряд для дрессировки собак ЭА-13

Параметры

**Длина: 3505 мм.
Ширина: 500 мм.
Высота: 1140 мм.**



Снаряд для дрессировки собак ЭА-5

Параметры

Параметры
Длина: 1600 мм.
Ширина: 50 мм.
Высота: 1000 мм.



Снаряд для дрессировки собак ЭА-3

Параметры

Параметры:
Длина: 1640 мм.
Ширина: 42 мм.
Высота: 2000 мм

					<p>МК- 46/15 - АР</p> <p><i>Реконструкция парковой зоны ул. Янавова -ул. Каштановая аллея в рамках муниципальной программы "Благоустройство и экология городского округа "Город Калининград" в 2015г.</i></p>
Изм.	Лист	№ документ	Подпись	Дата	
ГИП	Ясюк				
Инженер	Ясюк				
Н. контр.	Ворошень				



Одно из самых популярных на сегодняшний день покрытий для дорог и дорожек является дорожная плитка кирпич. Она имеет массу преимуществ по сравнению с ее основными конкурентами, к которым относят асфальт и брусчатку. Основным достоинством дорожной плитки считается внешний вид. Такая дорожка будет более привлекательной и функциональной по сравнению с тем же асфальтом или брусчаткой. Так, дорожная плитка кирпич относится к разряду экологически чистых материалов, а стандартные размеры облегчают работу с данным материалом.

При повреждении плитки (хотя сделать это достаточно сложно), достаточно заменить ее на новую и не нужно полностью снимать все покрытие, чтобы его заменить или обновить. Еще одним преимуществом данного уличного покрытия являются его свойства, позволяющие выдерживать различные погодные условия – от экстремально низких температур до жары и большой влажности. В том числе дорожная плитка кирпич не способствует возникновению луж, поэтому ее часто используют для обустройства мест с повышенным потоком людей, например на площадях города и центральных улицах, возле больших торговых центров, эксклюзивных магазинов или перед входом в государственные учреждения. По долговечности такое покрытие намного выгоднее, чем асфальт и брусчатка, а большой выбор декоративного кирпича для дорожек позволяет воплотить практически любой архитектурный или дизайнерский замысел.



Диван садово-парковый выполнен на железобетонном окрашенном каркасе из ножек и балки, соединенных вместе. Сидение со спинкой состоит из деревянных досок сечением 110x40 мм и угловых досок сечением 100x40x40 мм. Деревянные детали должны быть тщательно отшлифованы, загрунтованы и окрашены профессиональными акриловыми красками в заводских условиях.


Монолитная железобетонная окрашенная урна, украшенная объемным рельефом и гладкой окантовкой, с металлической оцинкованной вставкой с двумя ручками. с металлической оцинкованной вставкой с двумя ручками.

СОГЛАСОВАНО

Инв. № подп. Подпись и дата Взам. инв. №

					MK- 46/15 - AP <i>Реконструкция парковой зоны ул. Янаева -ул. Каштановая аллея в рамках муниципальной программы "Благоустройство и экология городского округа "Город Калининград" в 2015г.</i>		
Изм.	Лист	№ документ	Подпись	Дата			
ГИП	Ясюк						
Инженер	Ясюк						
Н. контр.	Ворошень						
<i>Визуализация проектных решений</i>					СТАДИЯ	ЛИСТ	ЛИСТОВ
					П	18	37
					<i>ООО "Кадастровый инженер"</i>		

Проект детской площадки для детей от 6 лет

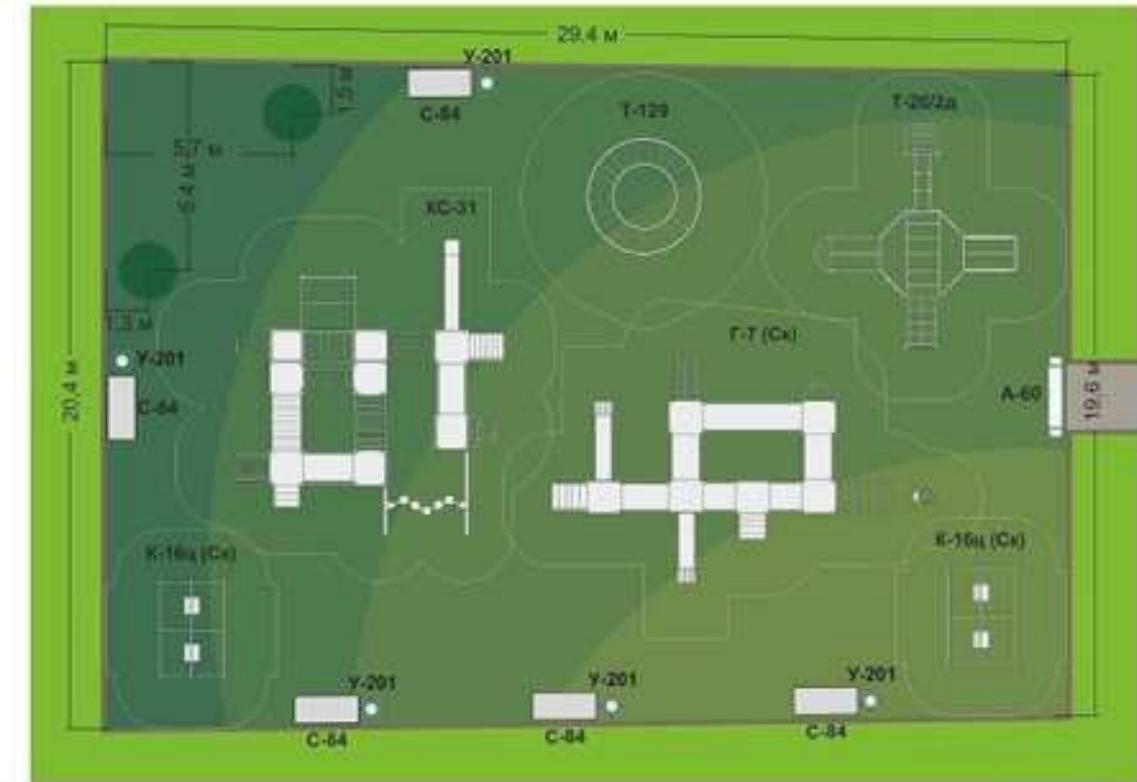


СОГЛАСОВАНО

Инв. № подп. *Подпись и дата* *Взам. инв. №*

					MK- 46/15 - AP
					Rеконструкция парковой зоны ул. Янаева -ул. Каштановая аллея в рамках муниципальной программы "Благоустройство и экология городского округа "Город Калининград" в 2015г.
Изм.	Лист	№ документ	Подпись	Дата	
ГИП	Ясюк				
Инженер	Ясюк				
Н. контр.	Ворошень				

Оборудование детской площадки для детей от 6 лет.

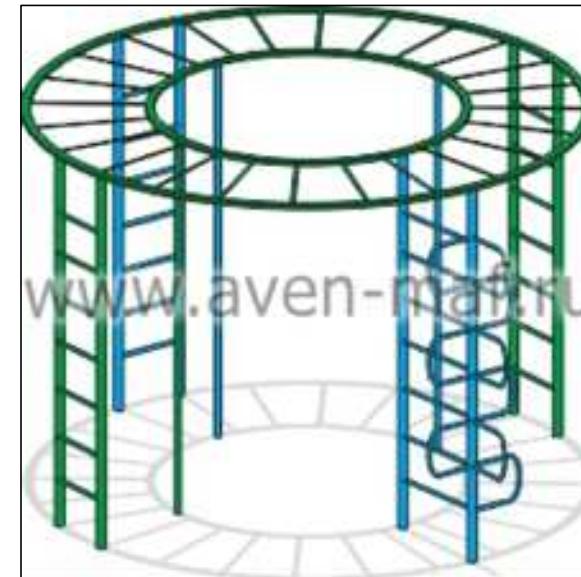

СОГЛАСОВАНО

Инв. № подп. Подпись и дата Взам. инв. №

					МК- 46/15 - АР		
					Реконструкция парковой зоны ул. Янаева -ул. Каштановая аллея в рамках муниципальной программы "Благоустройство и экология городского округа "Город Калининград" в 2015г.		
Изм.	Лист	№ документ	Подпись	Дата			
ГИП	Ясюк				Визуализация проектных решений		
Инженер	Ясюк						
Н. контр.	Ворошень				ООО "Кадастровый инженер"		
					СТАДИЯ	ЛИСТ	ЛИСТОВ
					П	20	37

Оборудование детской площадки для детей от 6 лет.



СОГЛАСОВАНО			
Инв. № подл.	Подпись и дата	Взам. инв. №	

					MK- 46/15 - AP
					Реконструкция парковой зоны ул. Янапова -ул. Каштановая аллея в рамках муниципальной программы "Благоустройство и экология городского округа "Город Калининград" в 2015г.
Изм.	Лист	№ документ	Подпись	Дата	
ГИП	Ясюк				
Инженер	Ясюк				
Н. контр.	Ворошень				

Оборудование детской площадки для детей от 6 лет.




СОГЛАСОВАНО

Инв. № подп. Подпись и дата Взам. инв. №

Изм.	Лист	№ документ	Подпись	Дата	МК- 46/15 - АР		
ГИП	Ясюк				Реконструкция парковой зоны ул. Янаева -ул. Каштановая аллея в рамках муниципальной программы "Благоустройство и экология городского округа "Город Калининград" в 2015г.		
Инженер	Ясюк				Визуализация проектных решений		
Н. контр.	Ворошень				СТАДИЯ П 22 37		
					ООО "Кадастровый инженер"		

Проект детской площадки для детей до 6 лет
и детей с ограниченными возможностями

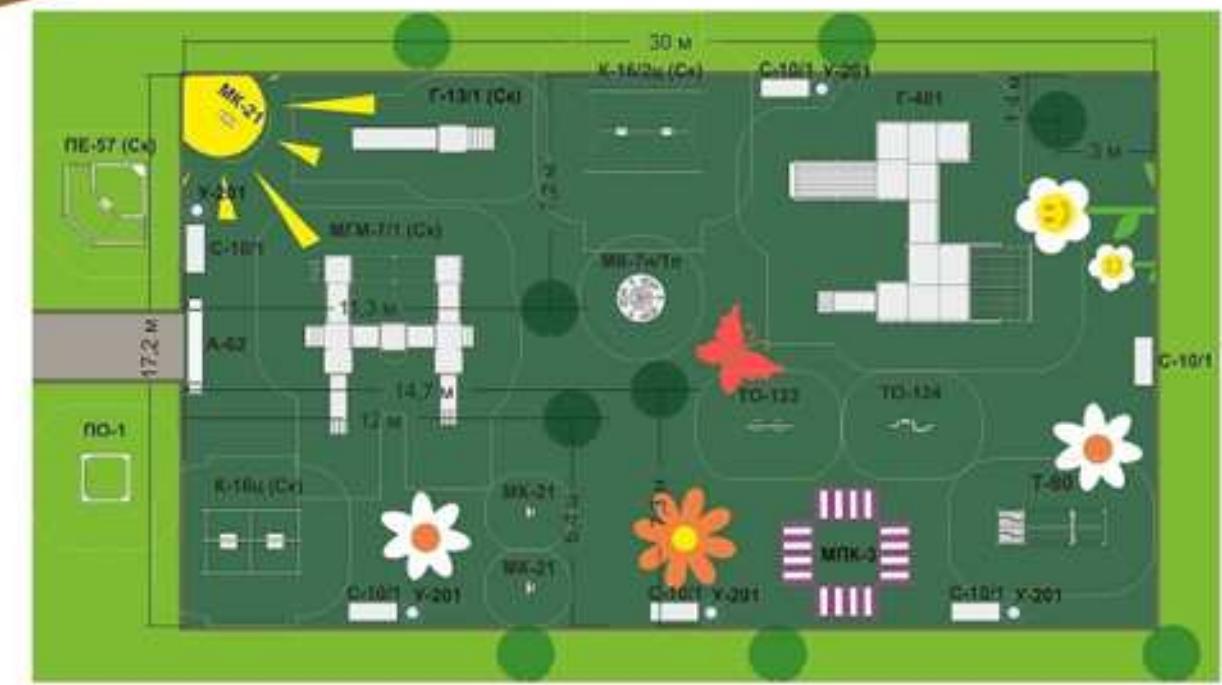

СОГЛАСОВАНО

Инв. № подп.	Подпись и дата	Взам. инв. №
--------------	----------------	--------------

Изм.	Лист	№ документ	Подпись	Дата	МК- 46/15 - АР		
					СТАДИЯ	ЛИСТ	ЛИСТОВ
ГИП	Ясюк				Визуализация проектных решений	П	23
Инженер	Ясюк						
Н. контр.	Ворошень						
ООО "Кадастровый инженер"							

Оборудование детской площадки для детей до 6 лет и детей с ограниченными возможностями..



СОГЛАСОВАНО

Инв. № подп. Подпись и дата Взам. инв. №

					МК- 46/15 - АР		
					Реконструкция парковой зоны ул. Янаева -ул. Каштановая аллея в рамках муниципальной программы "Благоустройство и экология городского округа "Город Калининград" в 2015г.		
Изм.	Лист	№ документ	Подпись	Дата			
ГИП	Ясюк				Визуализация проектных решений		
Инженер	Ясюк				П	24	
Н. контр.	Ворошень				ООО "Кадастровый инженер"		
					37		

Оборудование детской площадки для детей до 6 лет и детей с ограниченными возможностями..



Оборудование детской площадки для детей до 6 лет и детей с ограниченными возможностями..

Игровой комплекс для детей с ограниченными возможностями Г-401



Тренажер для людей с ограниченными возможностями ТО-123
Тренажер для людей с ограниченными возможностями ТО-124



Резиновое покрытие

По Вашему желанию компания "Авен" оборудует Вашу площадку ударопоглащающим покрытием на основе резиновой и каучуковой крошки, которое обеспечит безопасное времяпрепровождение Ваших детей на детской площадке.

В производстве покрытия применяются экологически чистые материалы, не имеющие запаха, и не оказывающие негативное воздействие на окружающую среду.

Покрытие может укладываться в самые труднодоступные места на самые разнообразные поверхности: асфальт, плитка, бетон, песчано-гравийное (набивное) покрытие, и т.д. Оно устойчиво к абразивному износу, не имеет швов соединения, морозустойчиво, и пропускает влагу. Обязательным требованием при укладке резинового покрытия является температурные условия свыше 7 градусов и влажность воздуха ниже 80%.



СОГЛАСОВАНО

Инв. № подп. Подпись и дата Взам. инв. №

Изм.	Лист	№ документ	Подпись	Дата	МК- 46/15 - АР		
					Визуализация проектных решений		СТАДИЯ
ГИП	Ясюк						П
Инженер	Ясюк						27
Н. контр.	Ворошень						37
							ООО "Кадастровый инженер"

Реконструкция парковой зоны ул. Янаева -ул. Каштановая аллея в рамках муниципальной программы "Благоустройство и экология городского округа "Город Калининград" в 2015г.



СОГЛАСОВАНО

Инв. № подл.	Подпись и дата	Взам. инв. №
--------------	----------------	--------------

1000

					МК- 46/15 - АР	
					Реконструкция парковой зоны ул. Янавова -ул. Каштановая аллея в рамках муниципальной программы "Благоустройство и экология городского округа "Город Калининград" в 2015г.	
Изм.	Лист	№ документ	Подпись	Дата		
ГИП	Ясюк				Визуализация проектных решений	
Инженер	Ясюк					
Н. контр.	Ворошень					
					ООО "Кадастровый инженер"	



СОГЛАСОВАНО

Тренажер уличный, двухпозиционный, "Лыжники".

Предназначен для тренировки мышц и суставов тела. Занятия на тренажере развивают координацию движений, способствуют укреплению мышц. Ходьба на тренажере тренирует дыхание, способствует улучшению работы сердечно – сосудистой системы, ускорению кровообращения и обеспечивает интенсивное обогащение мышц кислородом. Тренажер способствует комплексному развитию тела, помогает улучшить координацию движений.

Габаритные размеры ш/д/в 550*1400*1700 мм.



Инв. № подп.	Подпись и дата	Взам. инв. №

Изм.	Лист	№ документ	Подпись	Дата	MK- 46/15 - AP
ГИП	Ясюк				Реконструкция парковой зоны ул. Янаева -ул. Каштановая аллея в рамках муниципальной программы "Благоустройство и экология городского округа "Город Калининград" в 2015г.
Инженер	Ясюк				
Н. контр.	Ворошень				Визуализация проектных решений
					СТАДИЯ
					ЛИСТ
					ЛИСТОВ
					П
					29
					37
					ООО "Кадастровый инженер"



Тренажер уличный, двухпозиционный.

Предназначен для тренировки и укрепления мышц рук, ног, плечевого пояса, груди, живота и спины.
Позволяет выполнять комплекс различных упражнений.

“Пресс+Гиперэкстензия”.

Предназначен для тренировки мышц брюшного пресса и поясницы, в целях укрепления указанных мышц и мышечного корсета позвоночника, а также развивает и укрепляет прямые мышцы спины, ягодиц, бедер. Ускоряя кровообращения в данных областях тела, обеспечивается интенсивное обогащение мышц кислородом.

Тренажер уличный, двухпозиционный. "Пресс двойной" Предназначен для тренировки мышц брюшного пресса в целях укрепления указанных мышц и мышечного корсета позвоночника. Ускоряет кровообращения в данных областях тела, обеспечивается интенсивное обогащение мышц кислородом. Тренажер для укрепления мышц брюшного пресса и мышц спины "Пресс" рассчитан на одновременную тренировку одного или двух пользователей. Пользователь, лежа на широкой платформе и поместив ноги под валик, выполняют упражнения по тренировке мышц брюшного пресса.





Тренажер уличный,
однопозиционный, "Подтягивание".

Многофункциональный спортивный тренажер Т-114 предназначен для разных групп мышц для выполнения упражнения на круглые мышцы спины, широчайшие мышцы спины, бицепс

Предназначен для тренировки мышц и суставов рук и спины. Занятия на тренажере позволяют ускорить кровообращение в этих областях тела, обеспечивая интенсивное обогащение мышц кислородом.

Габаритные размеры ш/д/в
1050*1100*1900 мм.



Предназначен для укрепления мышц ног, талии, бедер. Занятия на тренажере способствуют ускорению кровообращения в данных областях тела и интенсивному обогащению мышц кислородом.

Габаритные размеры ш/д/в
700*1000*1450 мм.



СОГЛАСОВАНО			
Инв. № подл.	Подпись и дата	Взам. инв. №	



Тренажер уличный, двухпозиционный.

Предназначен для тренировки мышц и суставов рук и спины. Занятия на тренажере позволяют ускорить кровообращение в этих областях тела, обеспечивая интенсивное обогащение мышц кислородом

Тренажер рассчитан на тренировку одного или двух пользователей одновременно.

Занимающийся, в сидячем положении, держится за верхние рукоятки и тянет их на себя, затем опускается вниз. Возможно выполнение упражнения широким хватом.



Тренажер уличный, однопозиционный, "Жим ногами".

Предназначен для укрепления мышц ног.

Занятия на тренажере способствуют ускорению кровообращения в данных областях тела и интенсивному обогащению мышц кислородом.

Предназначен для тренировки и укрепления мышц рук, ног, плечевого пояса, груди, живота и спины. Позволяет выполнять комплекс различных упражнений.

Габаритные размеры ш/д/в
600*1100*1900 мм.



					MK- 46/15 - AP
					Реконструкция парковой зоны ул. Янаева -ул. Каштановая аллея в рамках муниципальной программы "Благоустройство и экология городского округа "Город Калининград" в 2015г.
Изм.	Лист	№ документ	Подпись	Дата	
ГИП	Ясюк				
Инженер	Ясюк				
Н. контр.	Ворошень				



www.aven-maf.ru



www.aven-maf.ru



www.aven-maf.ru

Тренажер уличный, однопозиционный, "Скороход".

Предназначен для тренировки и укрепления мышц и суставов ног и поясницы, увеличения эластичности соединительных тканей. Ходьба на тренажере тренирует дыхание, способствует улучшению работы сердечно - сосудистой системы, ускорению кровообращения и обеспечивает интенсивное обогащение мышц кислородом.



Габаритные размеры ш/д/в 500*1200*1500 мм.

					МК-46/15-AP		
Изм.	Лист	№ документ	Подпись	Дата	Реконструкция парковой зоны ул. Янаева -ул. Каштановая аллея в рамках муниципальной программы "Благоустройство и экология городского округа "Город Калининград" в 2015г.		
ГИП	Ясюк				Визуализация проектных решений		
Инженер	Ясюк						
Н. контр.	Ворошень						
					ООО "Кадастровый инженер"		
					СТАДИЯ	ЛИСТ	ЛИСТОВ
					П	33	37

СОГЛАСОВАНО

Инв. № подп. Подпись и дата Взам. инв. №

Проект спортивной площадки №1 (футбол, баскетбол)

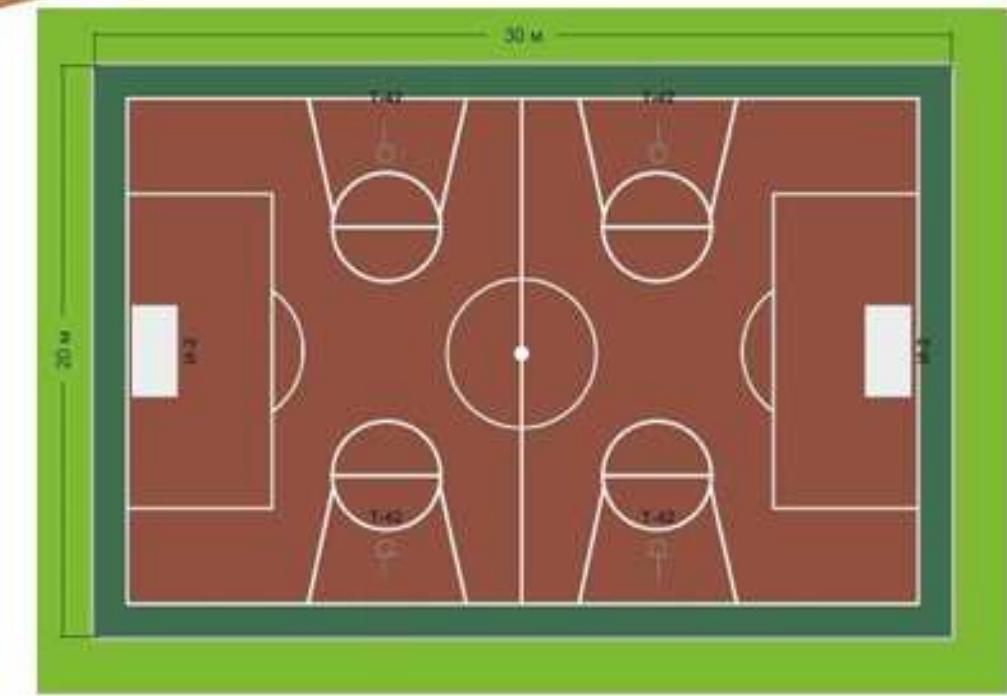
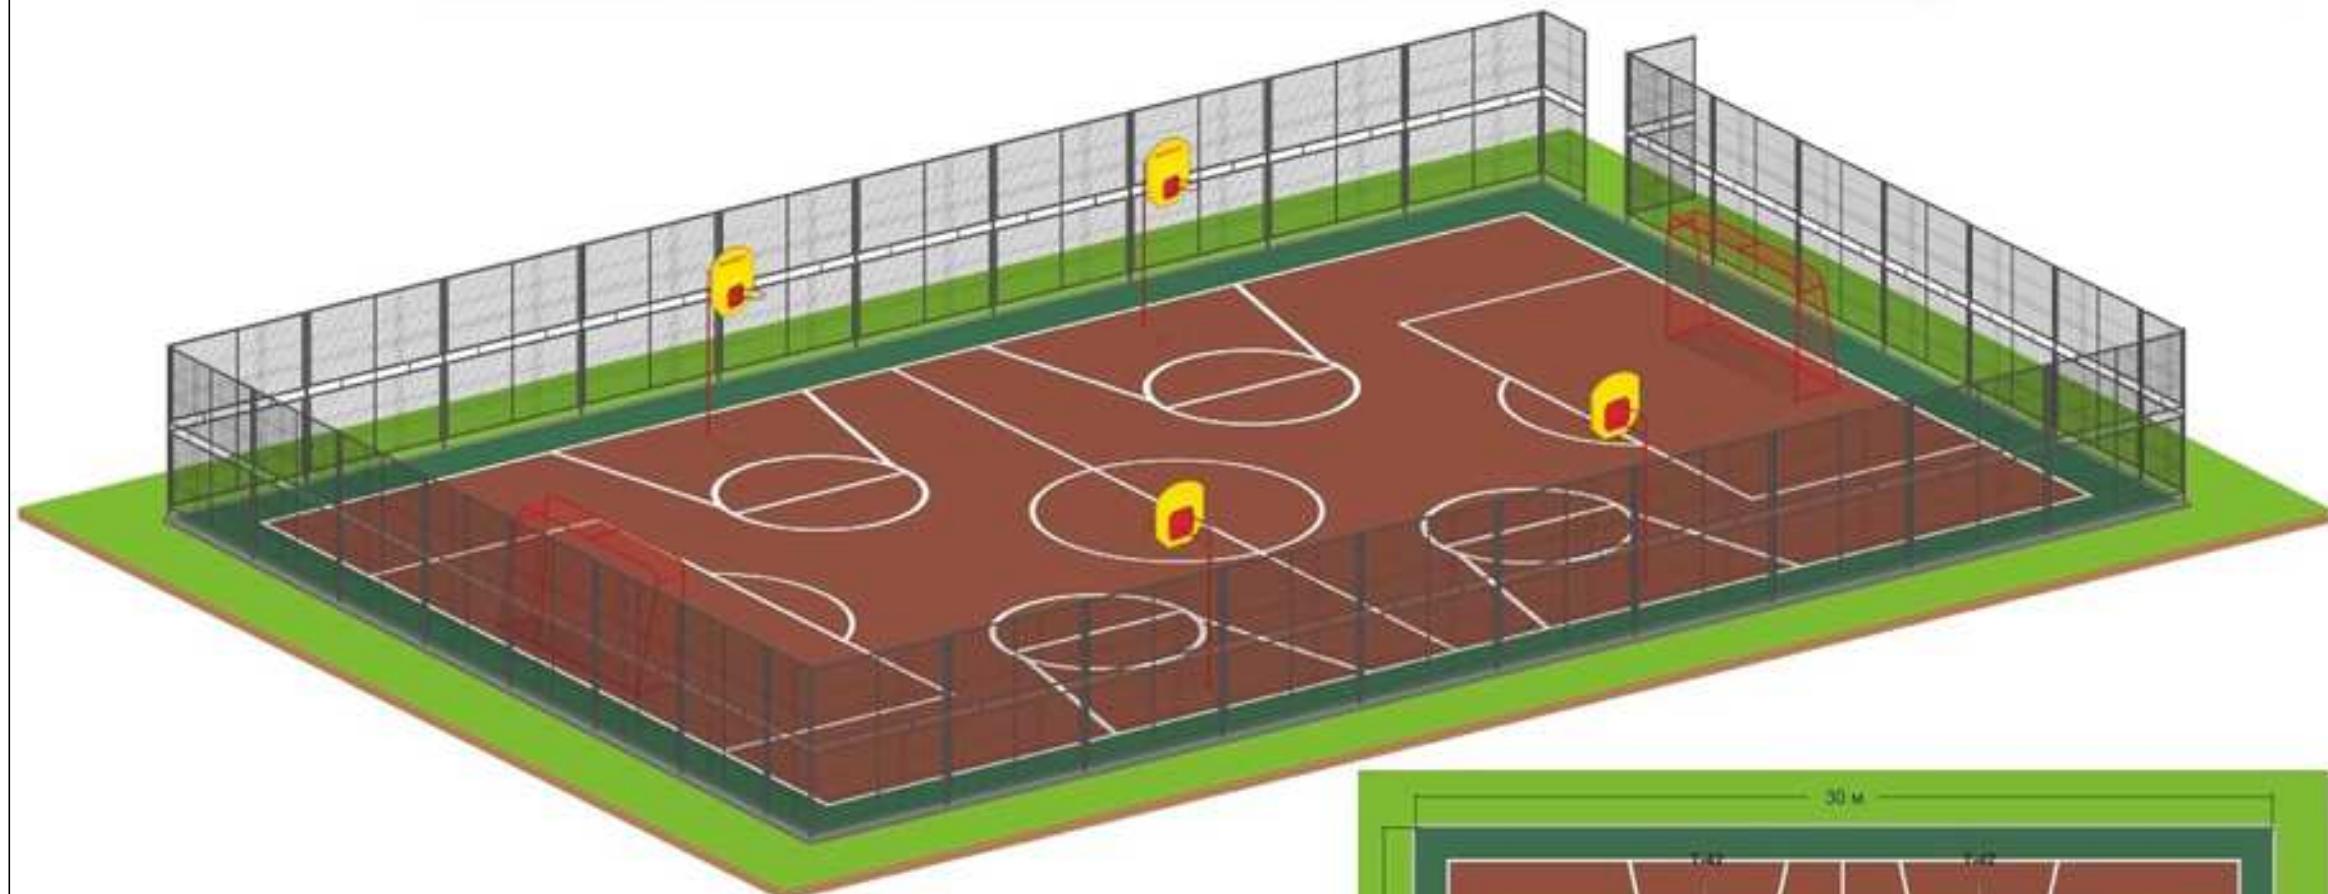


СОГЛАСОВАНО

Инв. № подп. Подпись и дата Взам. инв. №

					МК- 46/15 - АР		
					Реконструкция парковой зоны ул. Янаева -ул. Каштановая аллея в рамках муниципальной программы "Благоустройство и экология городского округа "Город Калининград" в 2015г.		
Изм.	Лист	№ документ	Подпись	Дата			
ГИП	Ясюк				Визуализация проектных решений		
Инженер	Ясюк				П	34	
Н. контр.	Ворошень				ООО "Кадастровый инженер"		
					37		

Проект спортивной площадки №2 (волейбол)

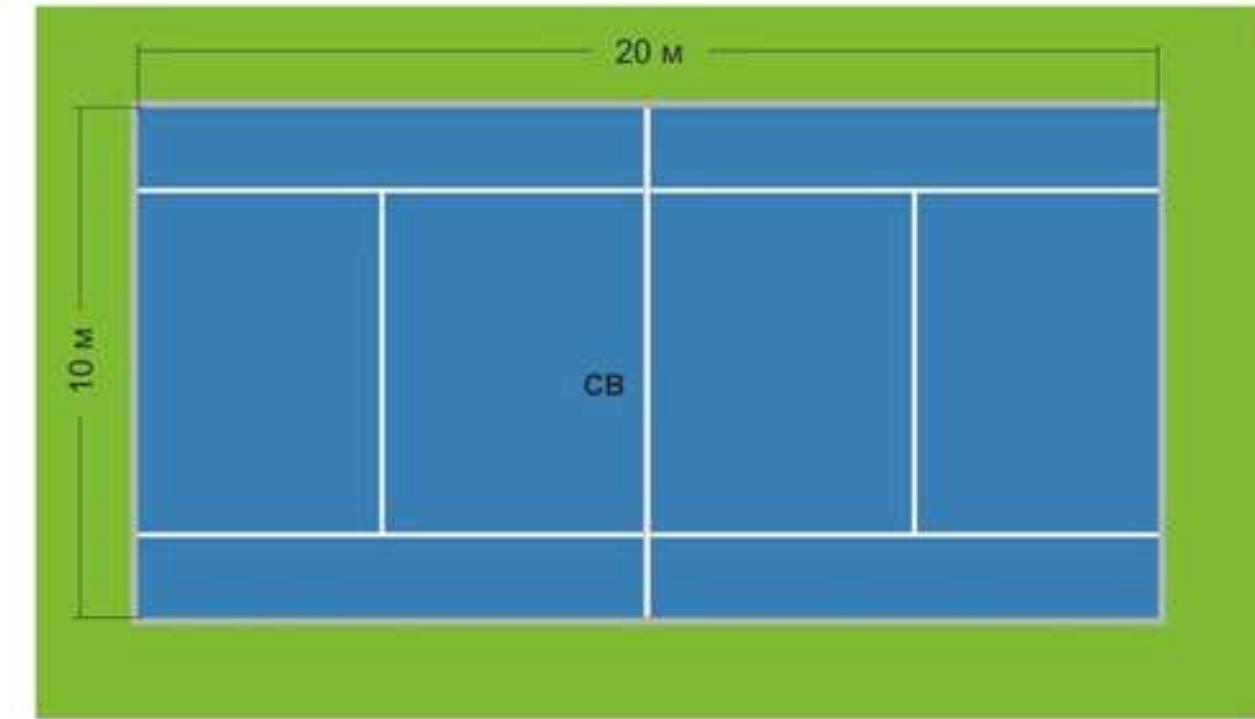
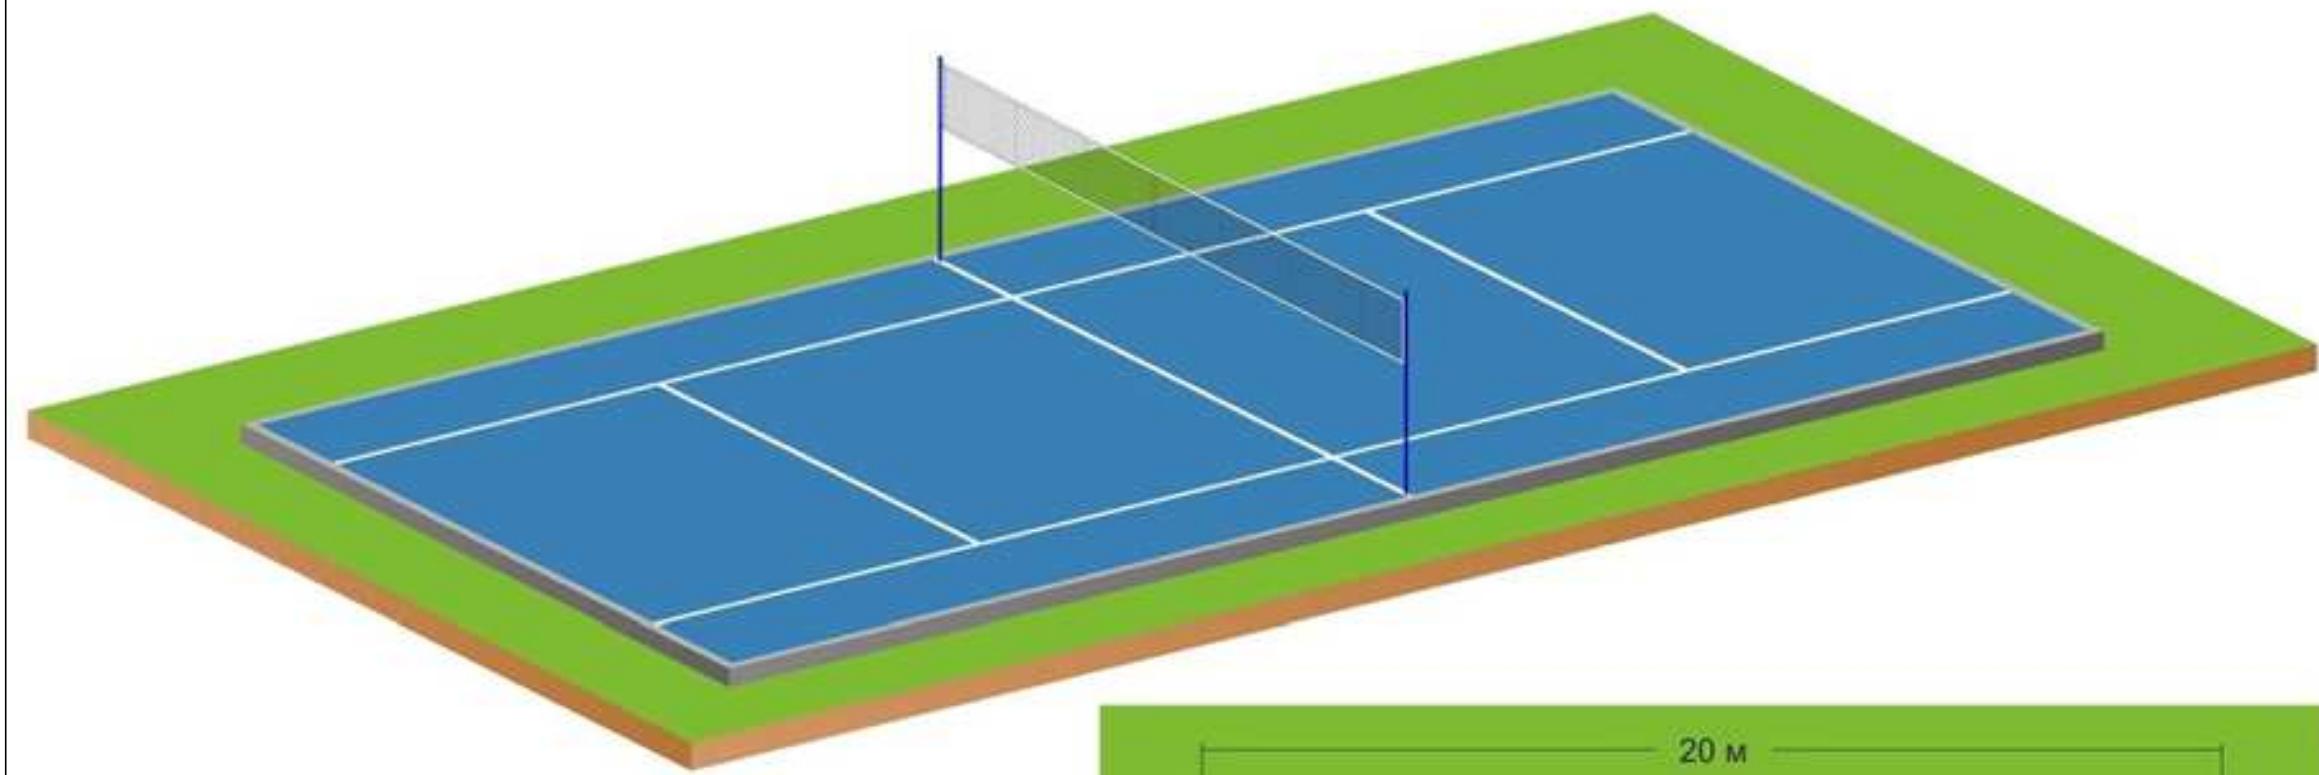


СОГЛАСОВАНО

Инв. № подп.	Подпись и дата	Взам. инв. №
--------------	----------------	--------------

Изм.	Лист	№ документ	Подпись	Дата	МК- 46/15 - АР		
<i>Реконструкция парковой зоны ул. Янаева -ул. Каштановая аллея в рамках муниципальной программы "Благоустройство и экология городского округа "Город Калининград" в 2015г.</i>							
ГИП	Ясюк				<i>Визуализация проектных решений</i>		
Инженер	Ясюк						
Н. контр.	Ворошень				<i>ООО "Кадастровый инженер"</i>		

Проект площадки

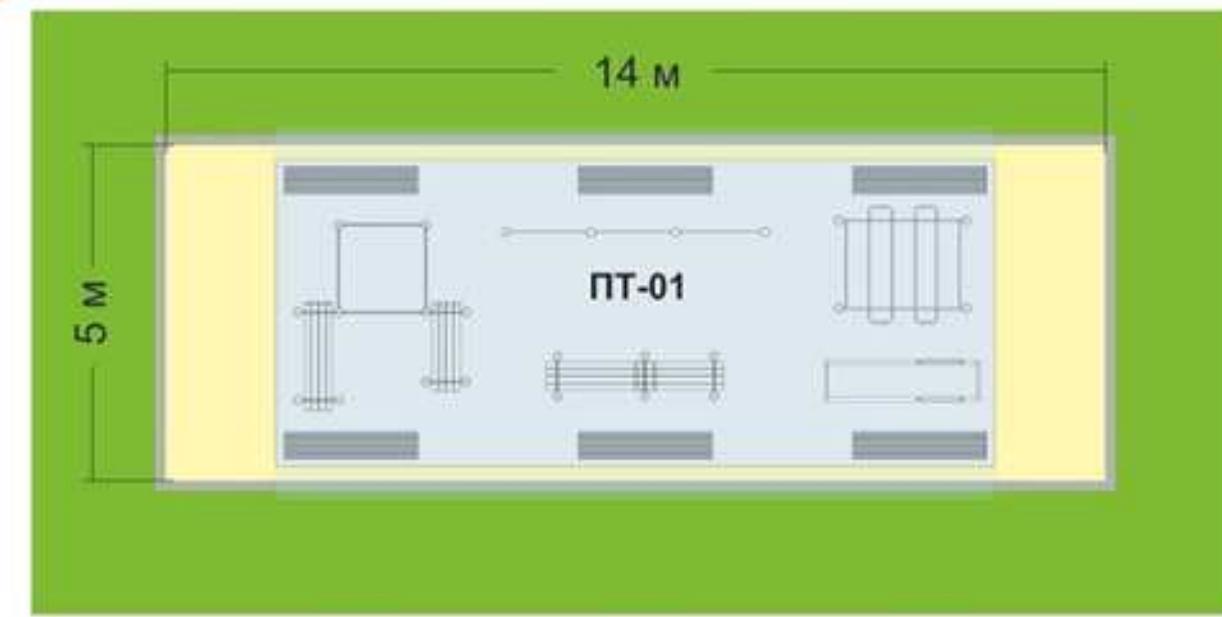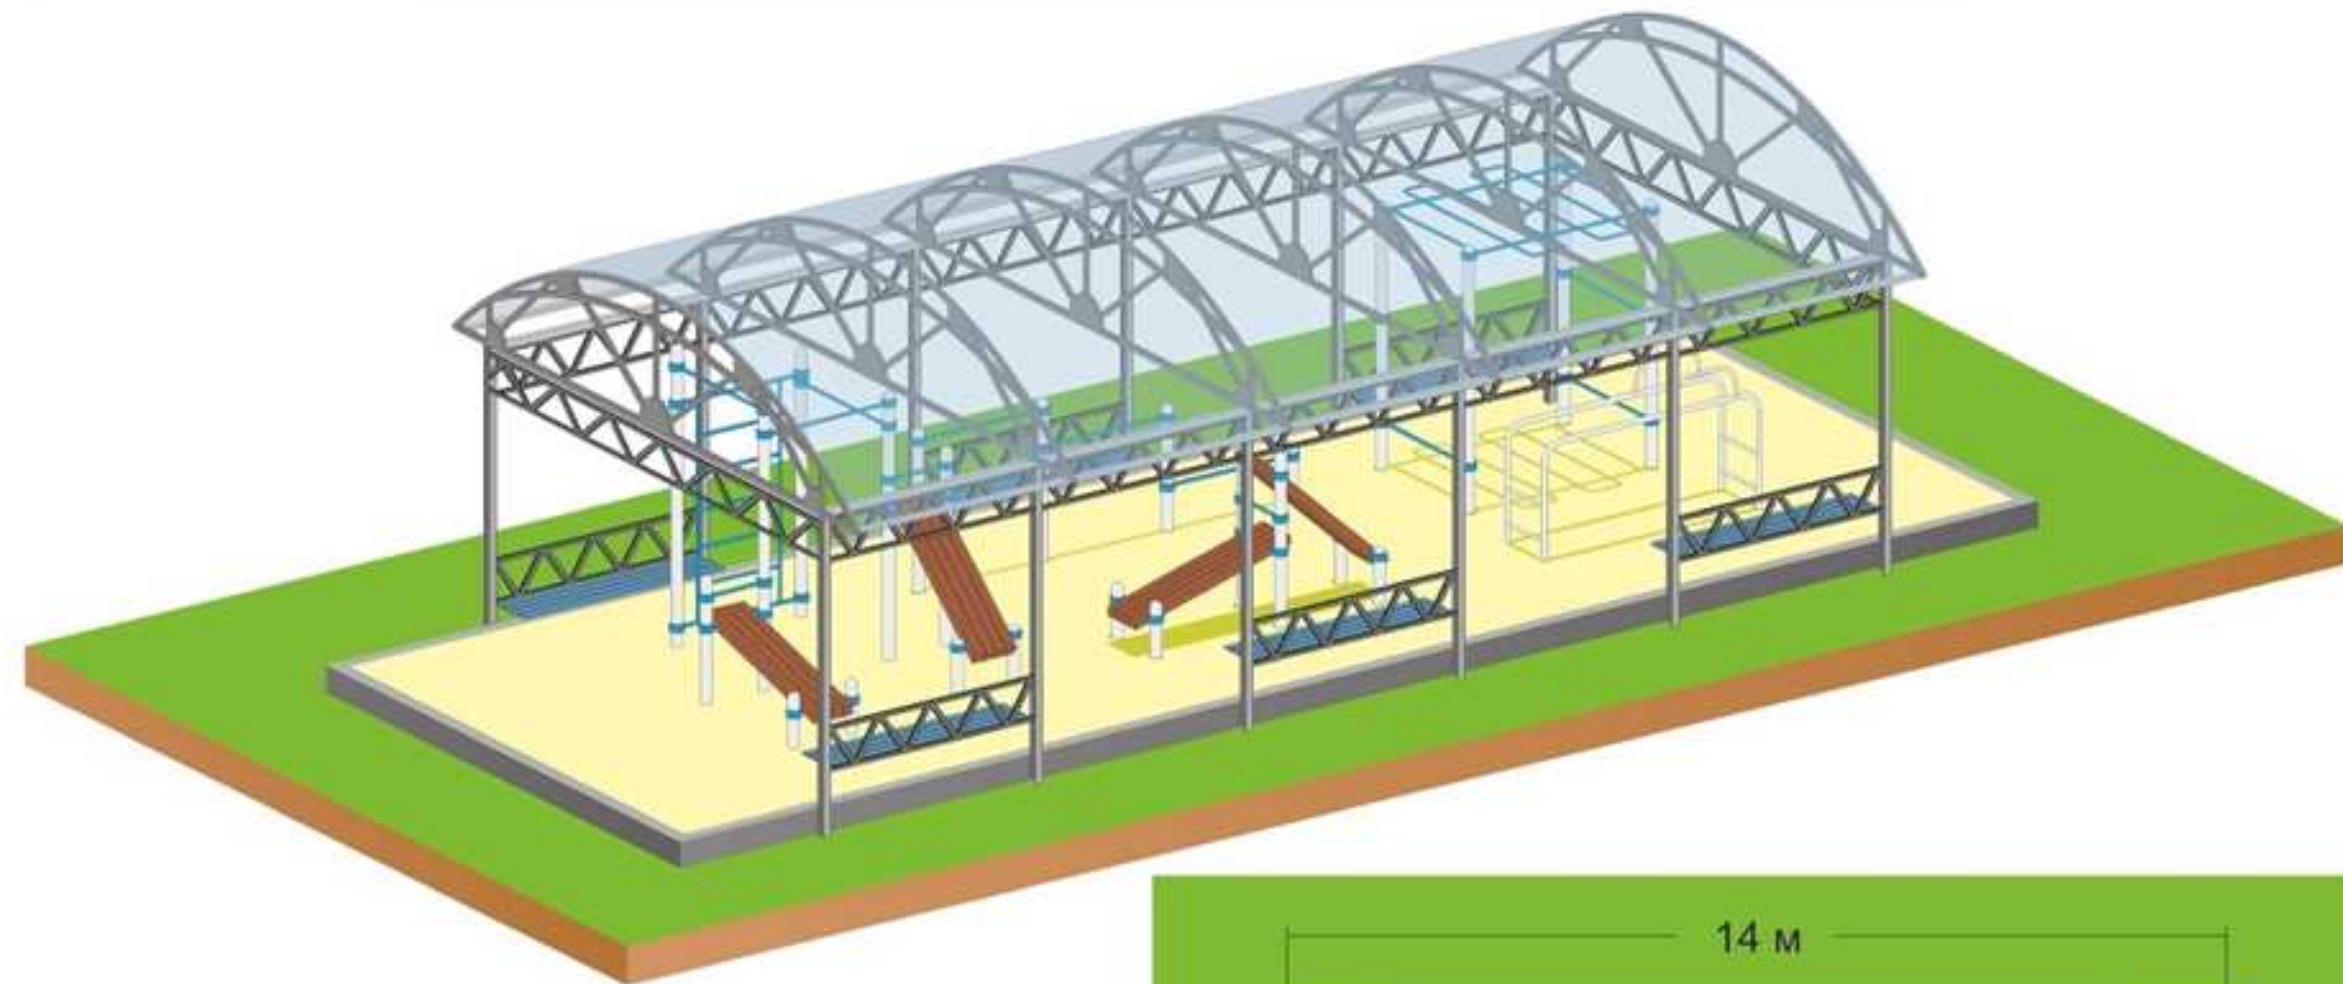

СОГЛАСОВАНО

Инв. № подп.	Подпись и дата	Взам. инв. №
--------------	----------------	--------------

Изм.	Лист	№ документ	Подпись	Дата	МК- 46/15 - АР		
<i>Реконструкция парковой зоны ул. Янаева -ул. Каштановая аллея в рамках муниципальной программы "Благоустройство и экология городского округа "Город Калининград" в 2015г.</i>							
ГИП	Ясюк				<i>Визуализация проектных решений</i>		
Инженер	Ясюк						
Н. контр.	Ворошень				<i>ООО "Кадастровый инженер"</i>		

СТАДИЯ	ЛИСТ	ЛИСТОВ
П	37	37