


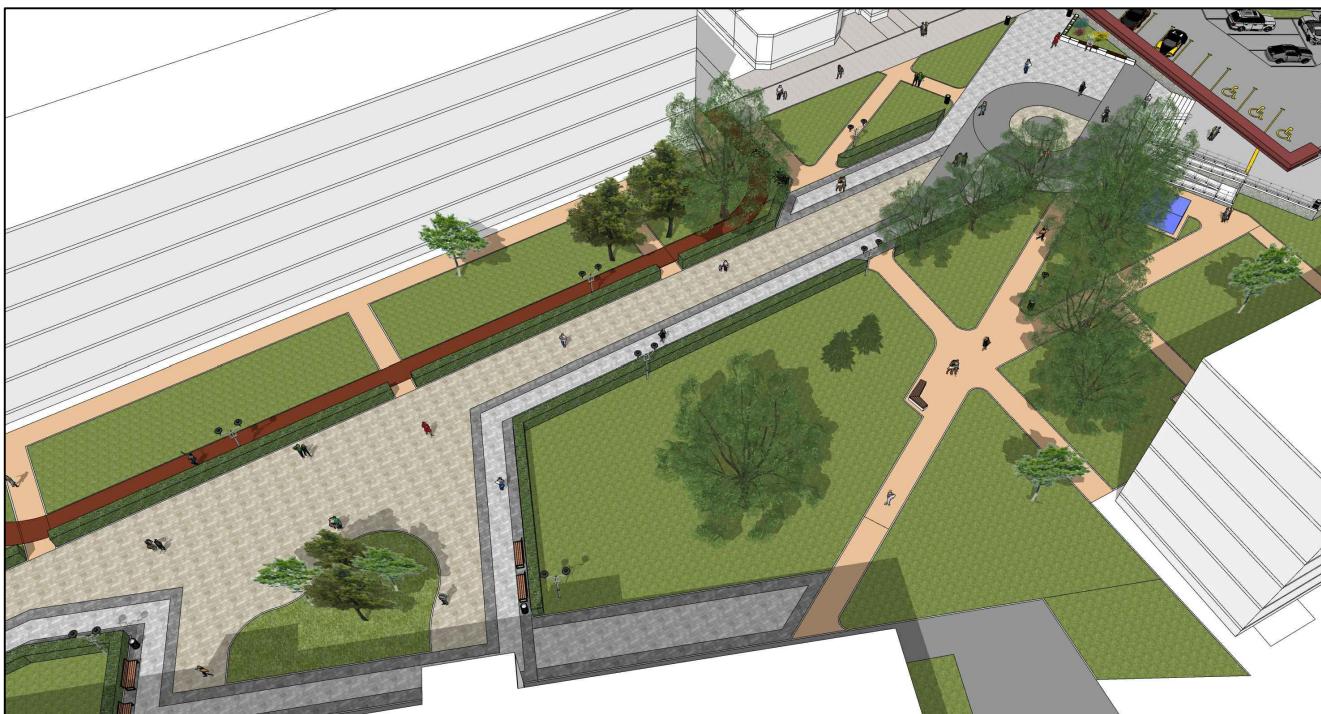

					05-2020		
Изм.	Кол.уч	Лист	№док.	Подпись	Дизайн-проект		
Разраб.		Неклюдов			«благоустройство пешеходной зоны по ул.Генерала Соммера - ул.Рокоссовского в г.Калининграде, 1 этап»	Стадия	Лист
Разраб.		Аргатова					Листов
Нач.отд.		Беляков			Визуализация проектных решений.	MКУ "КР МКД"	24



					05-2020		
Изм.	Кол.уч	Лист №док.	Подпись	Дата	Дизайн-проект		
Разраб.	Неклюдов				«благоустройство пешеходной зоны по ул.Генерала Соммера - ул.Рокоссовского в г.Калининграде, 1 этап»		
Разраб.	Аргатова				Стадия	Лист	Листов
Нач.отд.	Беляков					25	
					Визуализация проектных решений.		
					МКУ "КР МКД"		



					Дизайн-проект	05- 2020		
Изм.	Кол.уч	Лист №док.	Подпись	Дата				
Разраб.	Неклюдов				«благоустройство пешеходной зоны по ул.Генерала Соммера - ул.Рокоссовского в г.Калининграде, 1 этап»	Стадия	Лист	Листов
Разраб.	Аргатова						26	
Нач.отд.	Беляков				Визуализация проектных решений.	МКУ "КР МКД"		




<i>Изм. Кол.уч.</i>	<i>Лист №док.</i>	<i>Подпись</i>	<i>Дата</i>	<i>Дизайн-проект</i>			<i>05-2020</i>
<i>Разраб.</i>	<i>Неклюдов</i>			<i>«Благоустройство пешеходной зоны по ул.Генерала Соммера - ул.Рокоссовского в г.Калининграде, 1 этап»</i>	<i>Стадия</i>	<i>Лист</i>	<i>Листов</i>
<i>Разраб.</i>	<i>Аргатова</i>					<i>27</i>	
<i>Нач.отд.</i>	<i>Беляков</i>			<i>Визуализация проектных решений.</i>			<i>МКУ "КР МКД"</i>





05-2020

Изм.	Кол.уч	Лист №док.	Подпись	Дата	
Разраб.	Неклюдов				«благоустройство пешеходной зоны по ул.Генерала Соммера - ул.Рокоссовского в г.Калининграде, 1 этап»
Разраб.	Аргатова				Стадия
Нач.отд.	Беляков				Лист
					Листов
					29
					Визуализация проектных решений.
					МКУ "КР МКД"

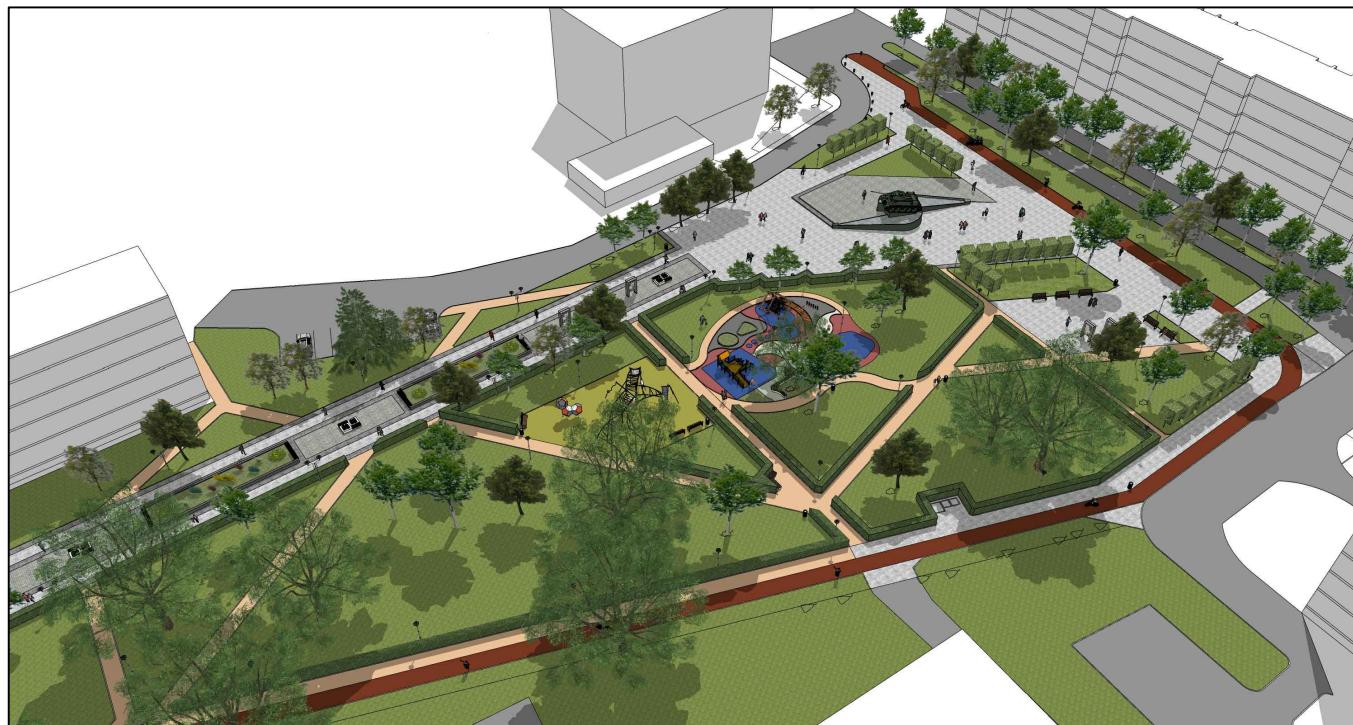

05-2020

					Дизайн-проект		
Изм.	Кол.уч	Лист №док.	Подпись	Дата			
Разраб.	Неклюдов				«благоустройство пешеходной зоны по ул.Генерала Соммера - ул.Рокоссовского в г.Калининграде, 1 этап»	Стадия	Лист
Разраб.	Аргатова					30	Листов
Нач.отд.	Беляков				Визуализация проектных решений.	МКУ "КР МКД"	