


Утверждена

Распоряжением комитета муниципального имущества и земельных ресурсов администрации городского округа «Город Калининград» от _____ №_____

Графическая часть схемы 1

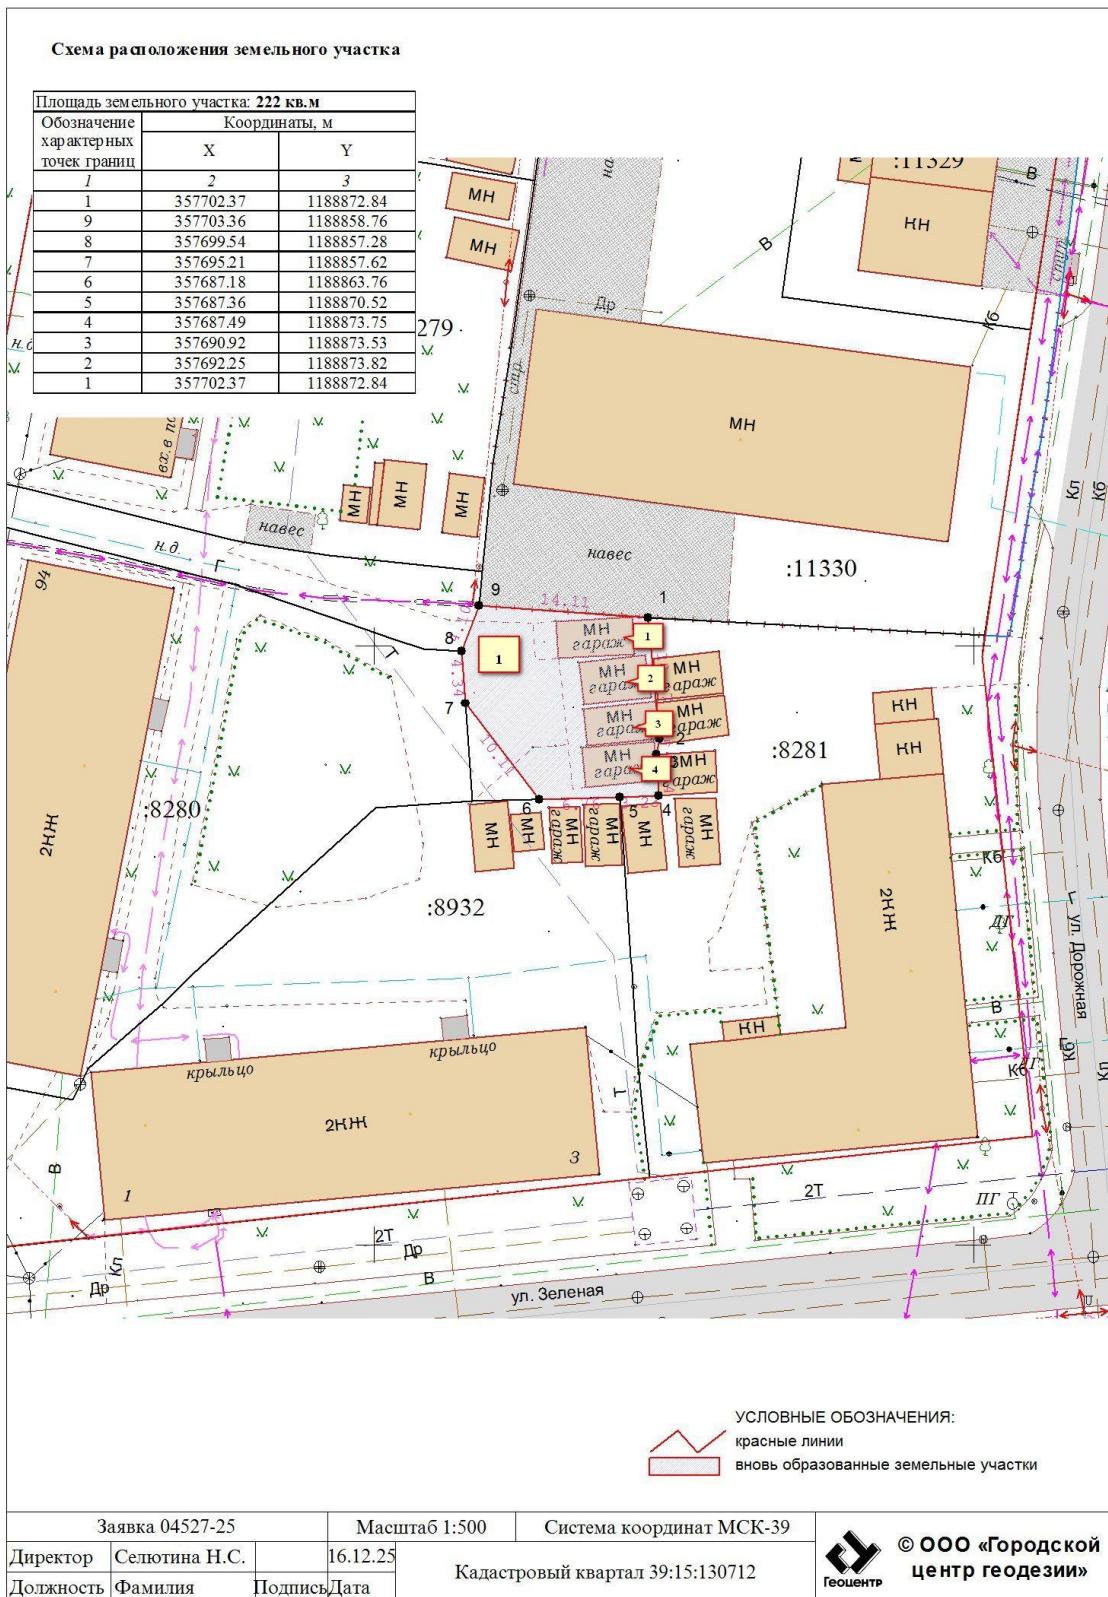

Утверждена

Распоряжением комитета муниципального имущества и земельных ресурсов администрации городского округа «Город Калининград» от _____ №_____

Графическая часть схемы 2

