

ОАО «20 ЦПИ»

ОТКРЫТОЕ АКЦИОНЕРНОЕ ОБЩЕСТВО «20 ЦЕНТРАЛЬНЫЙ ПРОЕКТНЫЙ ИНСТИТУТ»

Свидетельство: № 3303.01-2016-7717146510-П-177 от 01.09.2016 г

ДОКУМЕНТАЦИЯ ПО ПЛАНИРОВКЕ ТЕРРИТОРИИ

ПРОЕКТ МЕЖЕВАНИЯ ТЕРРИТОРИИ ОСНОВНАЯ ЧАСТЬ

строительство подъездного железнодорожного пути
на аэродроме Чкаловск

шифр: КОР/4-13/ЖД

Раздел 5. Проект межевания территории.
Графическая часть.


Том 5.

Главный инженер

А.А. Лысенко

Главный инженер проекта

Е.Н. Зайцев


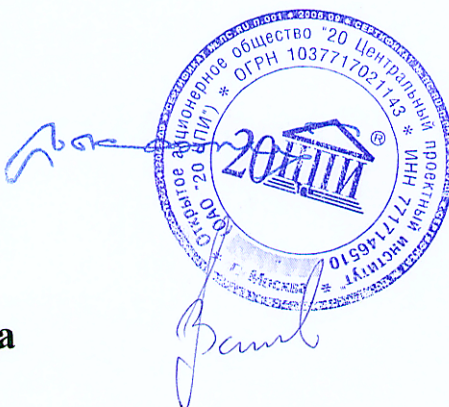


Москва 2017

Инв. № подл.	Подп. и дата	Взам. инв. №	Инв. № дубл.	Подп. и дата

Чертеж межевания территории

Условные обозначения:	
	Граница полосы отвода и проектируемой красной линии согласно ПШП
	Границы территории гор. Калининград
39:15:120201	Границы и кадастровые номера кварталов и земельных участков, сведения о которых содержатся в ЕГРН и на которых расположены проектируемый объект.
39:15:120204:645	
39:15:120201:3У1 39:15:120201:3/чзу1	Обозначение образуемых земельных участков и частей земельных участков, связанных размещением проектируемого объекта
	Земли категории «земли населенных пунктов»

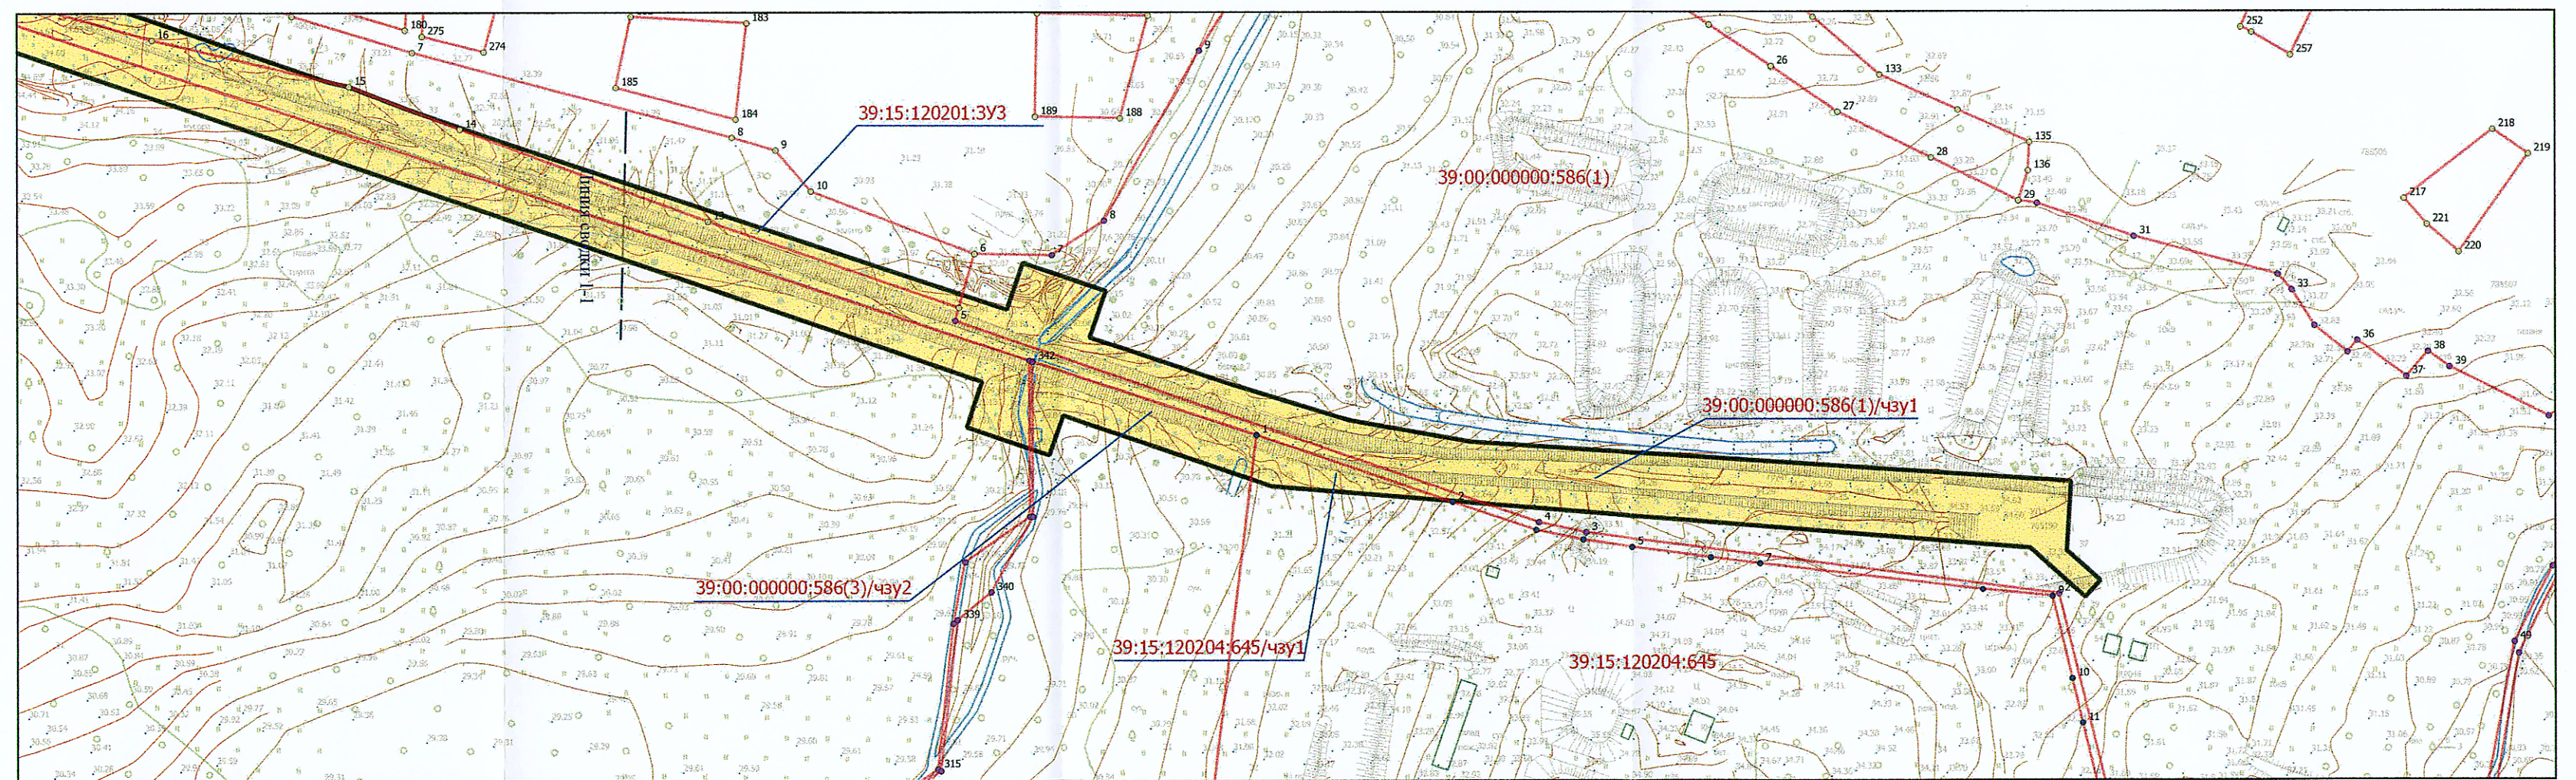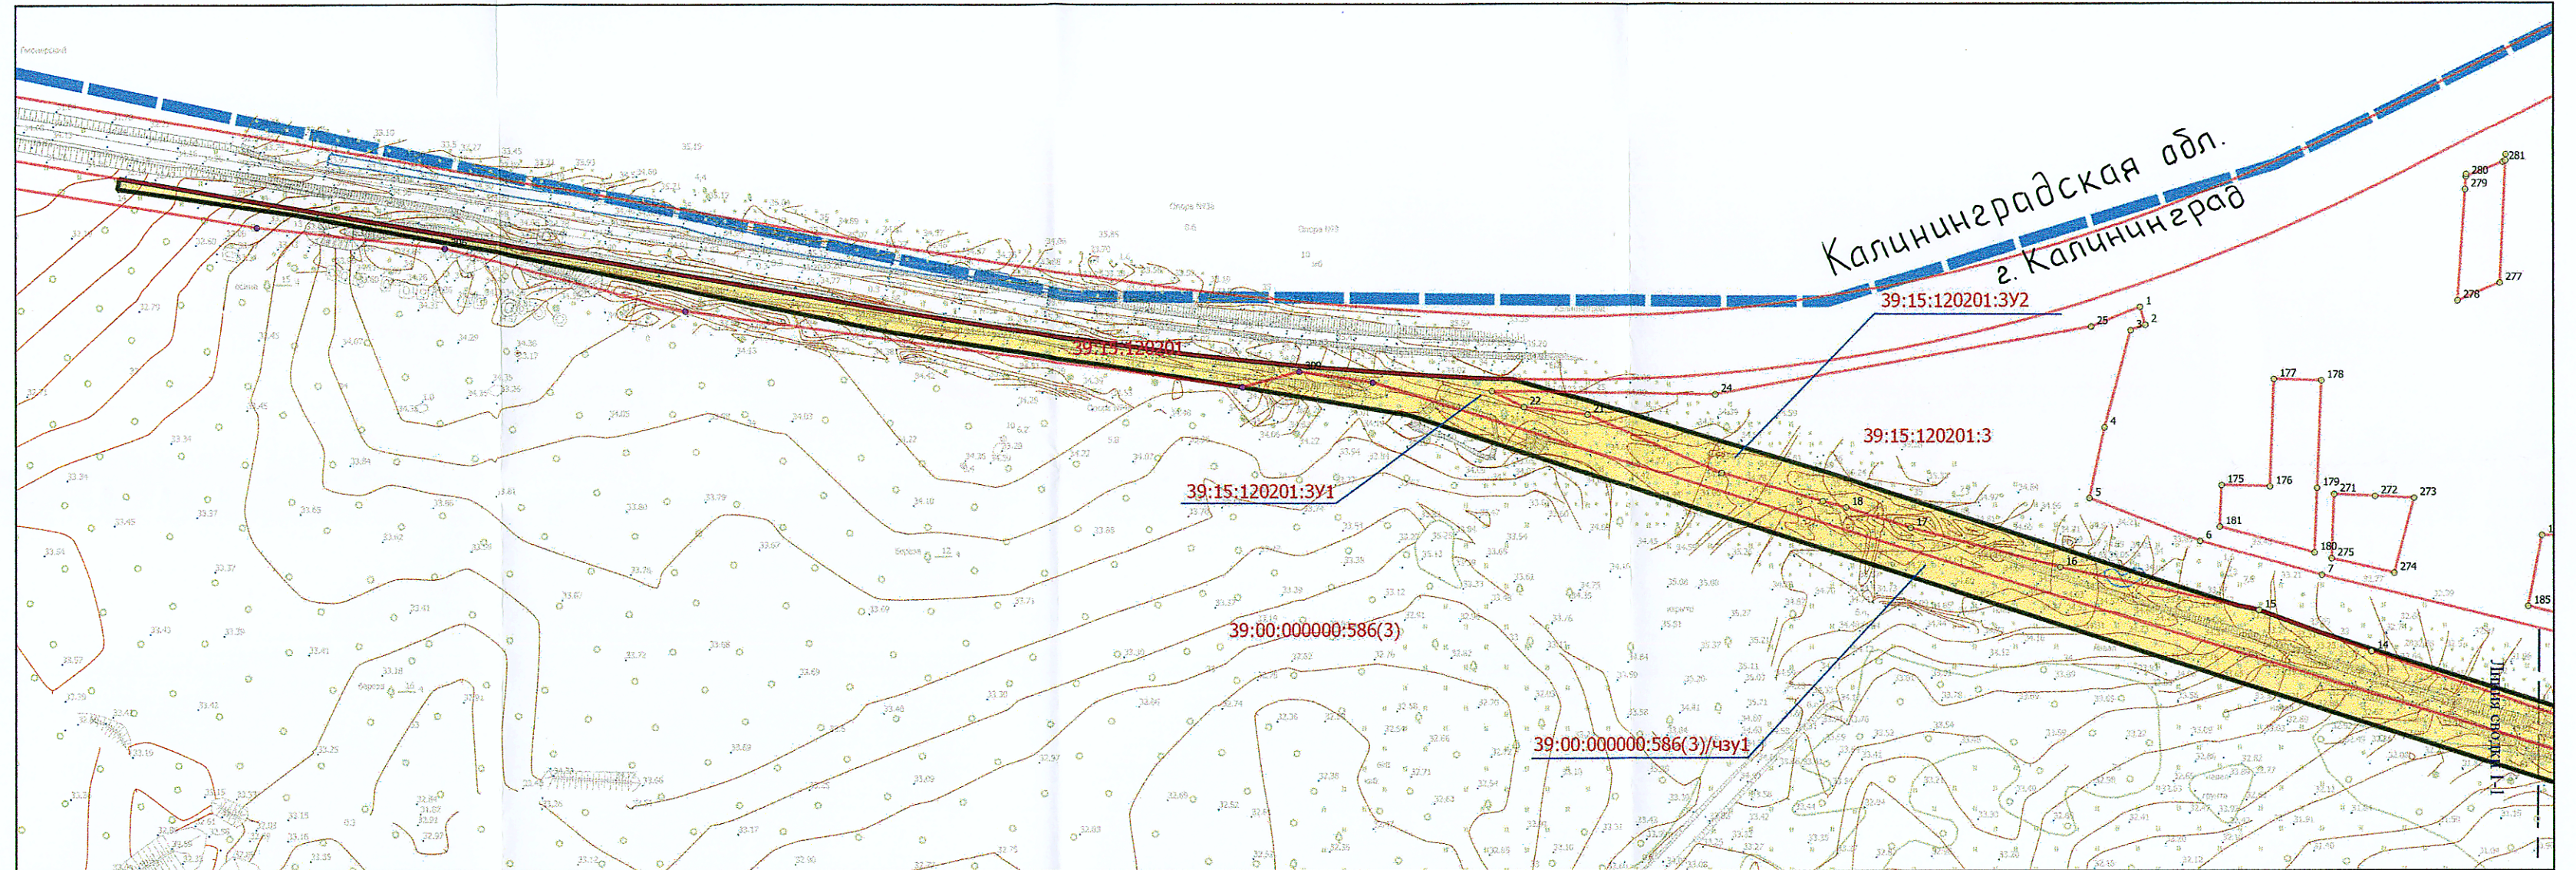

Существующие земельные участки в границах территории, в отношении которой осуществляется подготовка проекта межевания

Кадастровый номер	Правообладатель	Категория земель
39:15:120201:3	Согласно выписки из ЕГРН № 99/2017/23104273 от 18.07.2017г. – данные отсутствуют. Право не зарегистрировано.	Земли населенных пунктов
39:00:000000:586(3)	Собственность ФГКУ «Северо-Западное территориальное управление имущественных отношений» Министерства обороны РФ	Земли населенных пунктов
39:00:000000:586(1)	Собственность ФГКУ «Северо-Западное территориальное управление имущественных отношений» Министерства обороны РФ	Земли населенных пунктов
39:15:120204:645	Собственность ФГКУ «Северо-Западное территориальное управление имущественных отношений» Министерства обороны РФ	Земли населенных пунктов
39:15:120201	Государственная неразграниченная собственность	Земли населенных пунктов

Чертеж межевания территории М 1:2000					
Изм.	Лист	Лист	№ док.	Подп.	Дата
	Разраб.	Коломен Н.А.			07.17
	Пров.	Палагин Е.А.			07.17
	Н. контр.				07.17
«Строительство подъездного железнодорожного пути на аэродроме Чкаловск»					
(шифр объекта КОР/4-13/ЖД)					
			Стадия.	Лист	Листов
			ПМГ	2	2
ОАО «20 ЦПИ»					