

ОАО «20 ЦПИ»

ОТКРЫТОЕ АКЦИОНЕРНОЕ ОБЩЕСТВО «20 ЦЕНТРАЛЬНЫЙ ПРОЕКТНЫЙ ИНСТИТУТ»

Свидетельство: № 3303.01-2016-7717146510-П-177 от 01.09.2016 г

ДОКУМЕНТАЦИЯ ПО ПЛАНИРОВКЕ ТЕРРИТОРИИ

ПРОЕКТ ПЛАНИРОВКИ ТЕРРИТОРИИ ОСНОВНАЯ ЧАСТЬ

строительство подъездного железнодорожного пути
на аэродроме Чкаловск

шифр: КОР/4-13/ЖД

Раздел 1. Проект планировки территории. Графическая часть

Том 1.

Главный инженер


А.А. Лысенко

Главный инженер проекта

Е.Н. Зайцев

Москва 2017



Инв. № подл.	Подп. и дата	Взам. инв. №	Инв. № дубл.	Подп. и дата

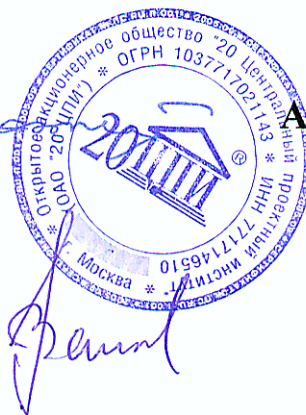

Чертеж красных линий

Координаты характерных точек красных линий

№	X (м)	Y (м)	№	X (м)	Y (м)
1	361911.68	1180787.34	31	361706.99	1181743.71
2	361901.57	1180845.73	32	361697.78	1181772.26
3	361877.37	1180986.45	33	361681.63	1181767.06
4	361874.5	1181003.13	34	361666.49	1181814.64
5	361871.61	1181020.48	35	361654.31	1181856.8
6	361868.99	1181035.23	36	361647.61	1181898.76
7	361862.51	1181074.6	37	361637.34	1182105.23
8	361860.43	1181088.26	38	361613.41	1182104.17
9	361855.85	1181120.2	39	361603.22	1182115.86
10	361854.61	1181129.45	40	361597.37	1182110.76
11	361853.96	1181134.31	41	361614.06	1182091.62
12	361853.17	1181140.3	42	361626.3	1181903.98
13	361851.49	1181154.54	43	361627.12	1181891.34
14	361850.61	1181162.63	44	361631.09	1181830.5
15	361848.72	1181181.32	45	361633.41	1181823.32
16	361847.76	1181192.43	46	361654.42	1181758.46
17	361846.5	1181208.95	47	361640.68	1181753.86
18	361845.48	1181223.15	48	361642.5	1181748.2
19	361844.44	1181242.52	49	361642.83	1181747.19
20	361844.08	1181254.27	50	361649.83	1181725.46
21	361839.67	1181269.17	51	361665.66	1181730.39
22	361836.54	1181280.99	52	361808.96	1181288.57
23	361811.84	1181362.25	53	361831.61	1181218.95
24	361782.58	1181451.61	54	361841.45	1181161.41
25	361765.65	1181502.96	55	361841.74	1181159.71
26	361763.96	1181510.69	56	361860.89	1181039.1
27	361756.46	1181530.84	57	361879.05	1180950.52
28	361747.87	1181556.9	58	361889.04	1180901.81
29	361695.59	1181723.26	59	361901.37	1180834.99
30	361690.8	1181738.49	60	361910.15	1180774.47
			61	361913.77	1180775.17

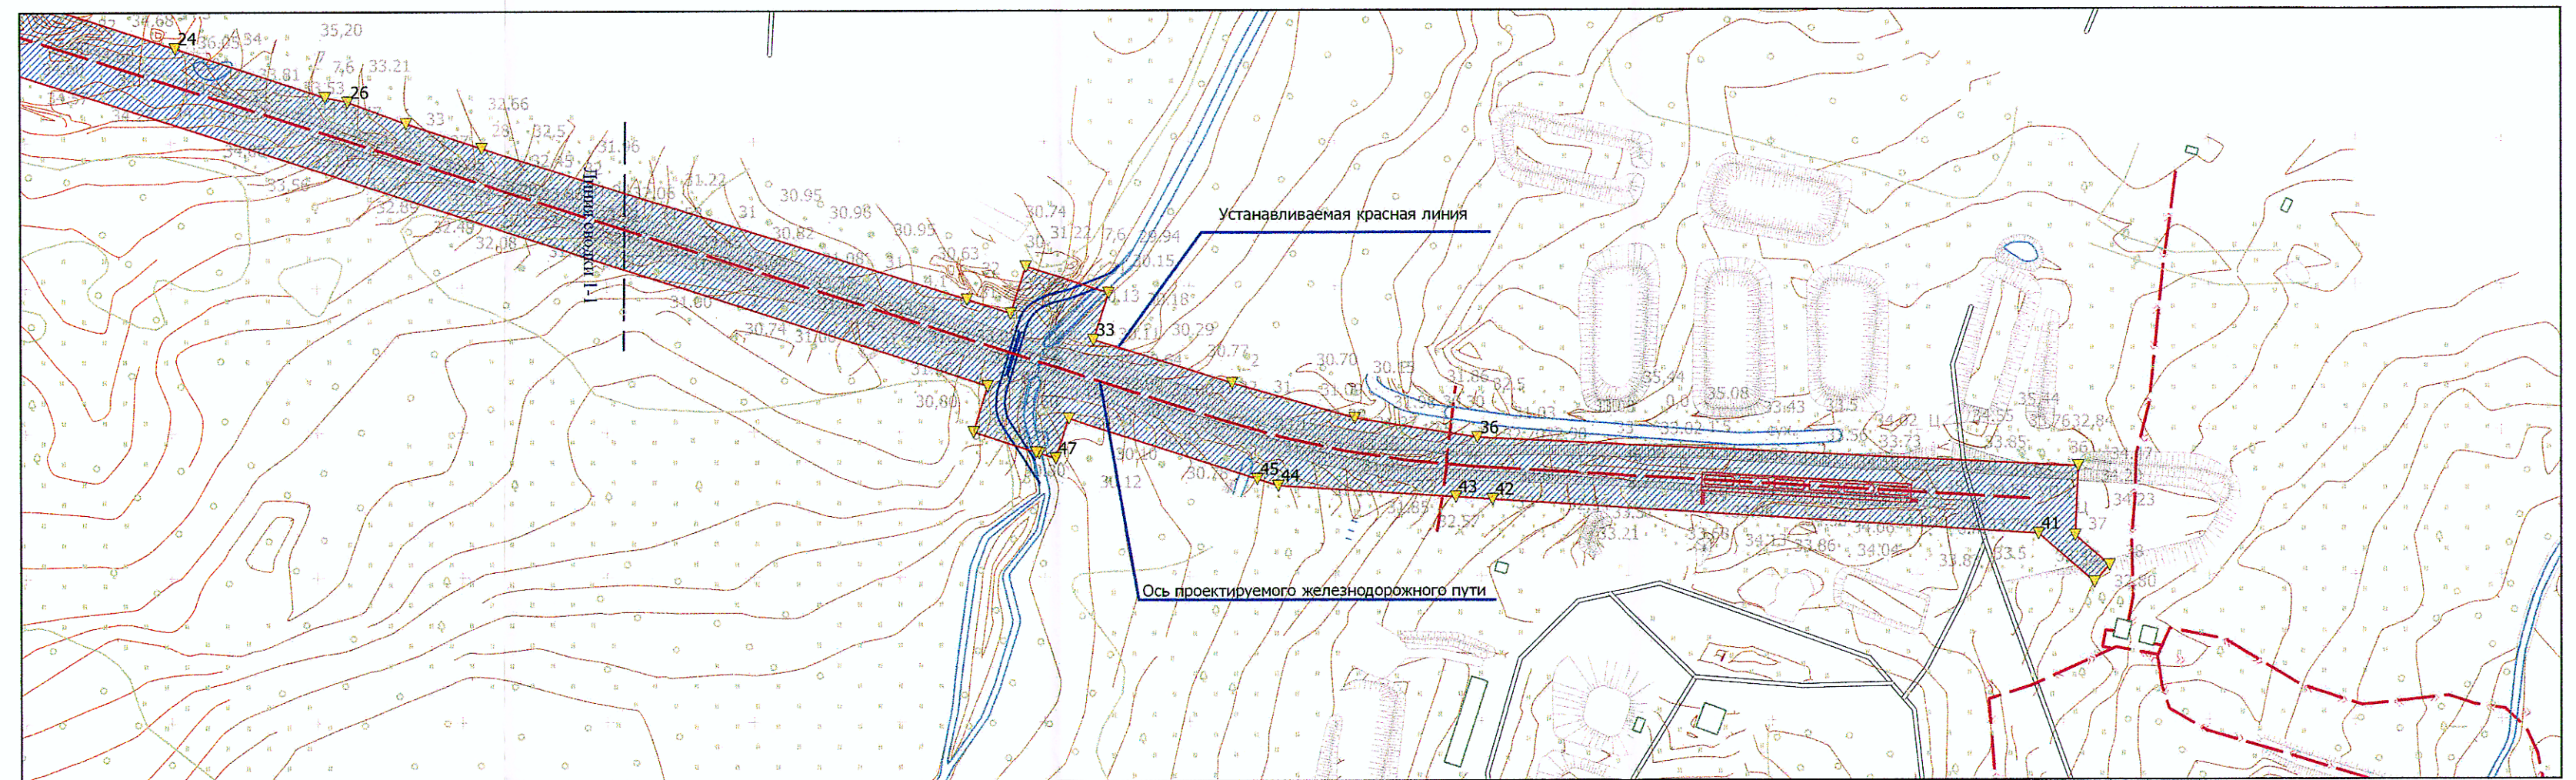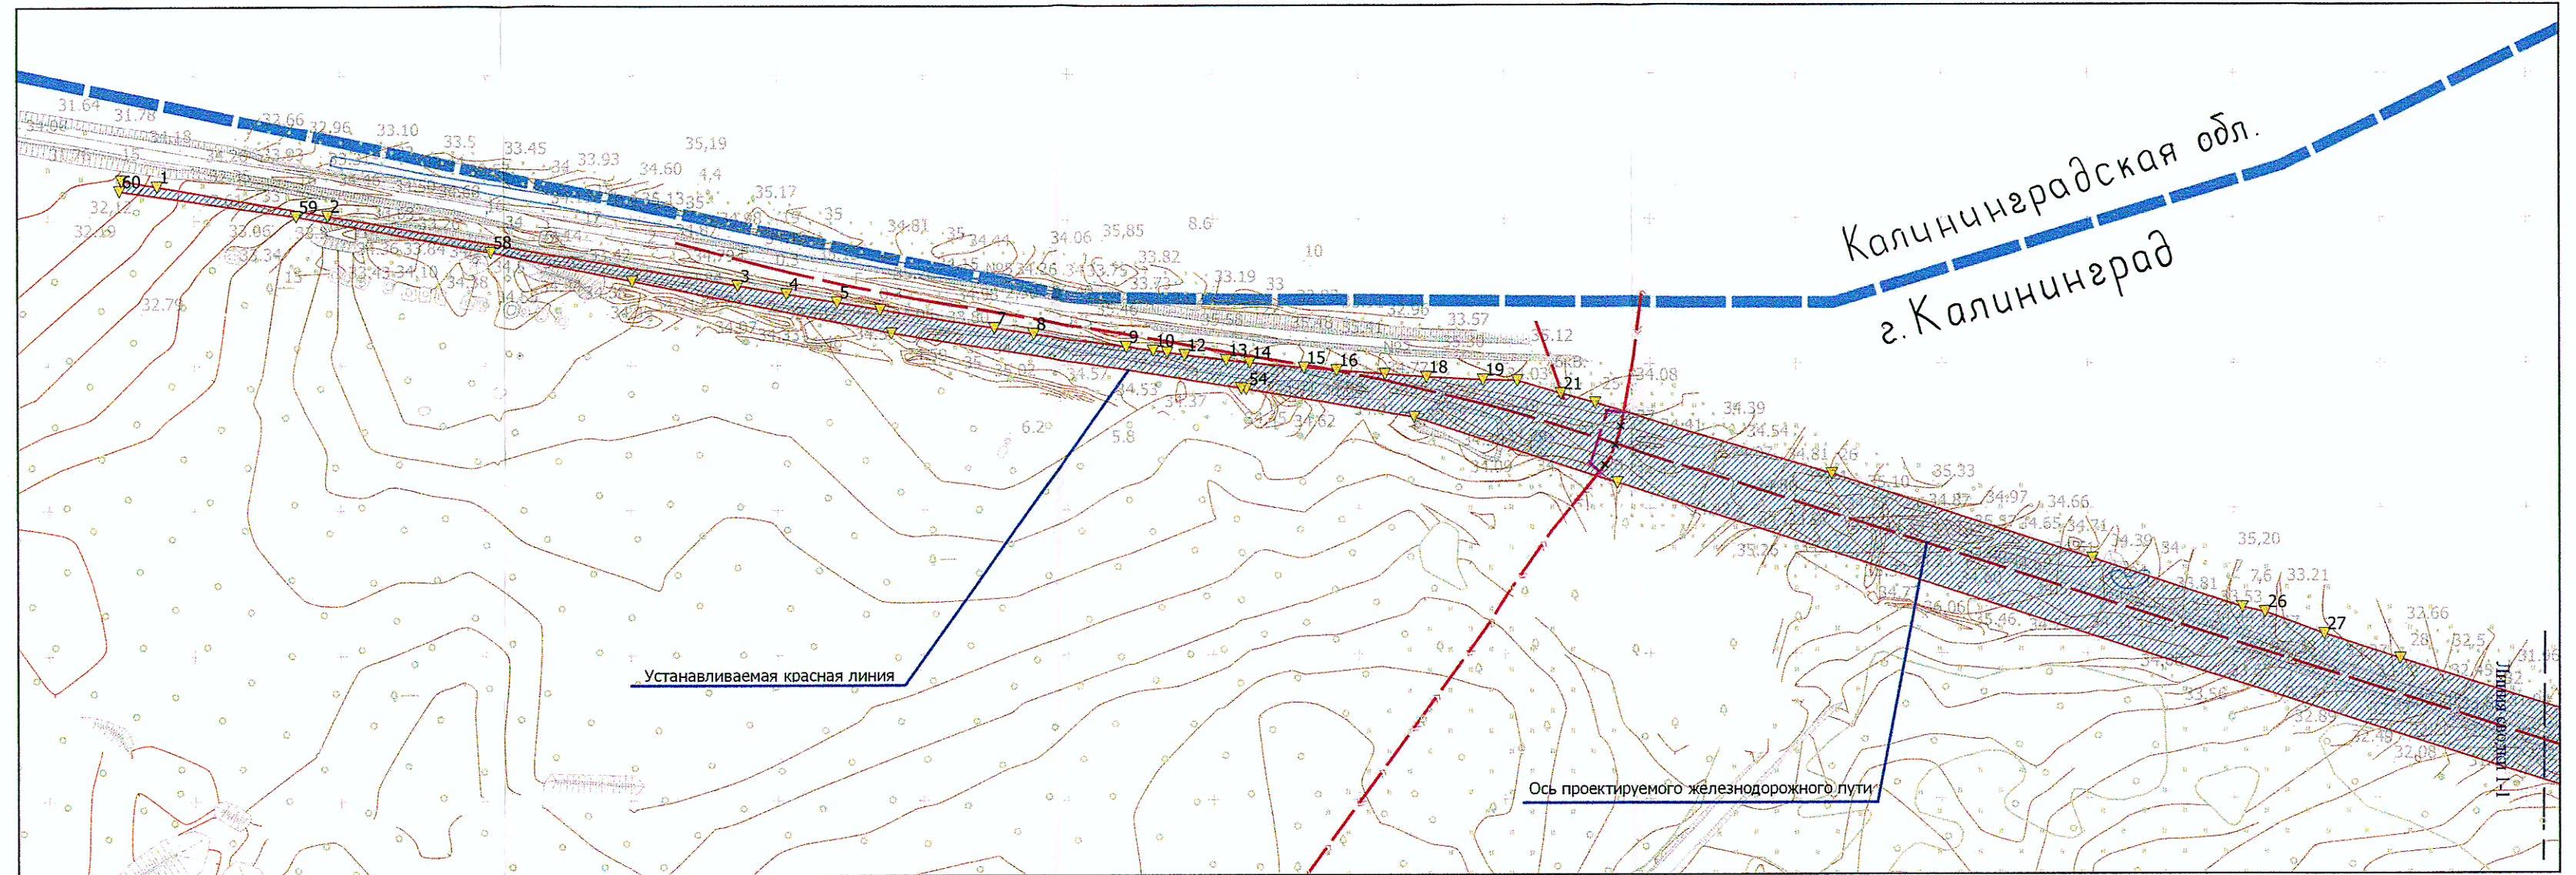



Условные обозначения:	
	Границы территории гор. Калининград
	Устанавливаемая красная линия
	Номера характерных точек устанавливаемой красной линии
	Полоса отвода
	Существующая кабельная линия подземная 6-10 кВ (охранная зона для сетей подземной прокладки 1,0 м)
	Существующая кабельная линия подземная 0,4 кВ (охранная зона для сетей подземной прокладки 1,0 м)
	Проектируемая кабельная линия подземная 6-10 кВ высокого напряжения
	Кабельная линия подземная 6-10 кВ высокого напряжения подлежащая переносу
	Ось проектируемого железнодорожного пути
	Временная дамба
	Временная ПВХ труба

Чертеж красных линий М 1:2000					
Изм.	Лист	Лист	№ док.	Испол.	Дата
Разраб.	Коломен Н.А.				07.17
Пров.	Палагин Е.А.				07.17
Н. контр.	Ильинский Д.Ю.				07.17
«Строительство подъездного железнодорожного пути на аэродроме Чкаловск»					
			Стадия	Лист	Листов
			ППТ	2	4
			ОАО «20 ЦПИ»		
			(шпфр объекта КОР/4-13/ЖД)		

Име. №. подл. Подл. и дата. Взам. инв. №. Соединено

Чертеж границ зон планируемого размещения
линейных объектов



Условные обозначения:	
	Границы территории гор. Калининград
	Граница зоны с особыми условиями использования территории, подлежащая установлению в связи с размещением линейного объекта – железнодорожный путь (охранная зона железной дороги)
	Номера характерных точек границы зоны планируемого размещения линейного объекта
	Полоса отвода
	Существующая кабельная линия подземная 6-10 кВ высокого напряжения (охранная зона для сетей подземной прокладки 1,0 м)
	Существующая кабельная линия подземная 0,4 кВ (охранная зона для сетей подземной прокладки 1,0 м)
	Проектируемая кабельная линия подземная 6-10 кВ высокого напряжения
	Кабельная линия подземная 6-10 кВ высокого напряжения подлежащая переносу
	Ось проектируемого железнодорожного пути
	Временная дамба
	Временная ПВХ труба

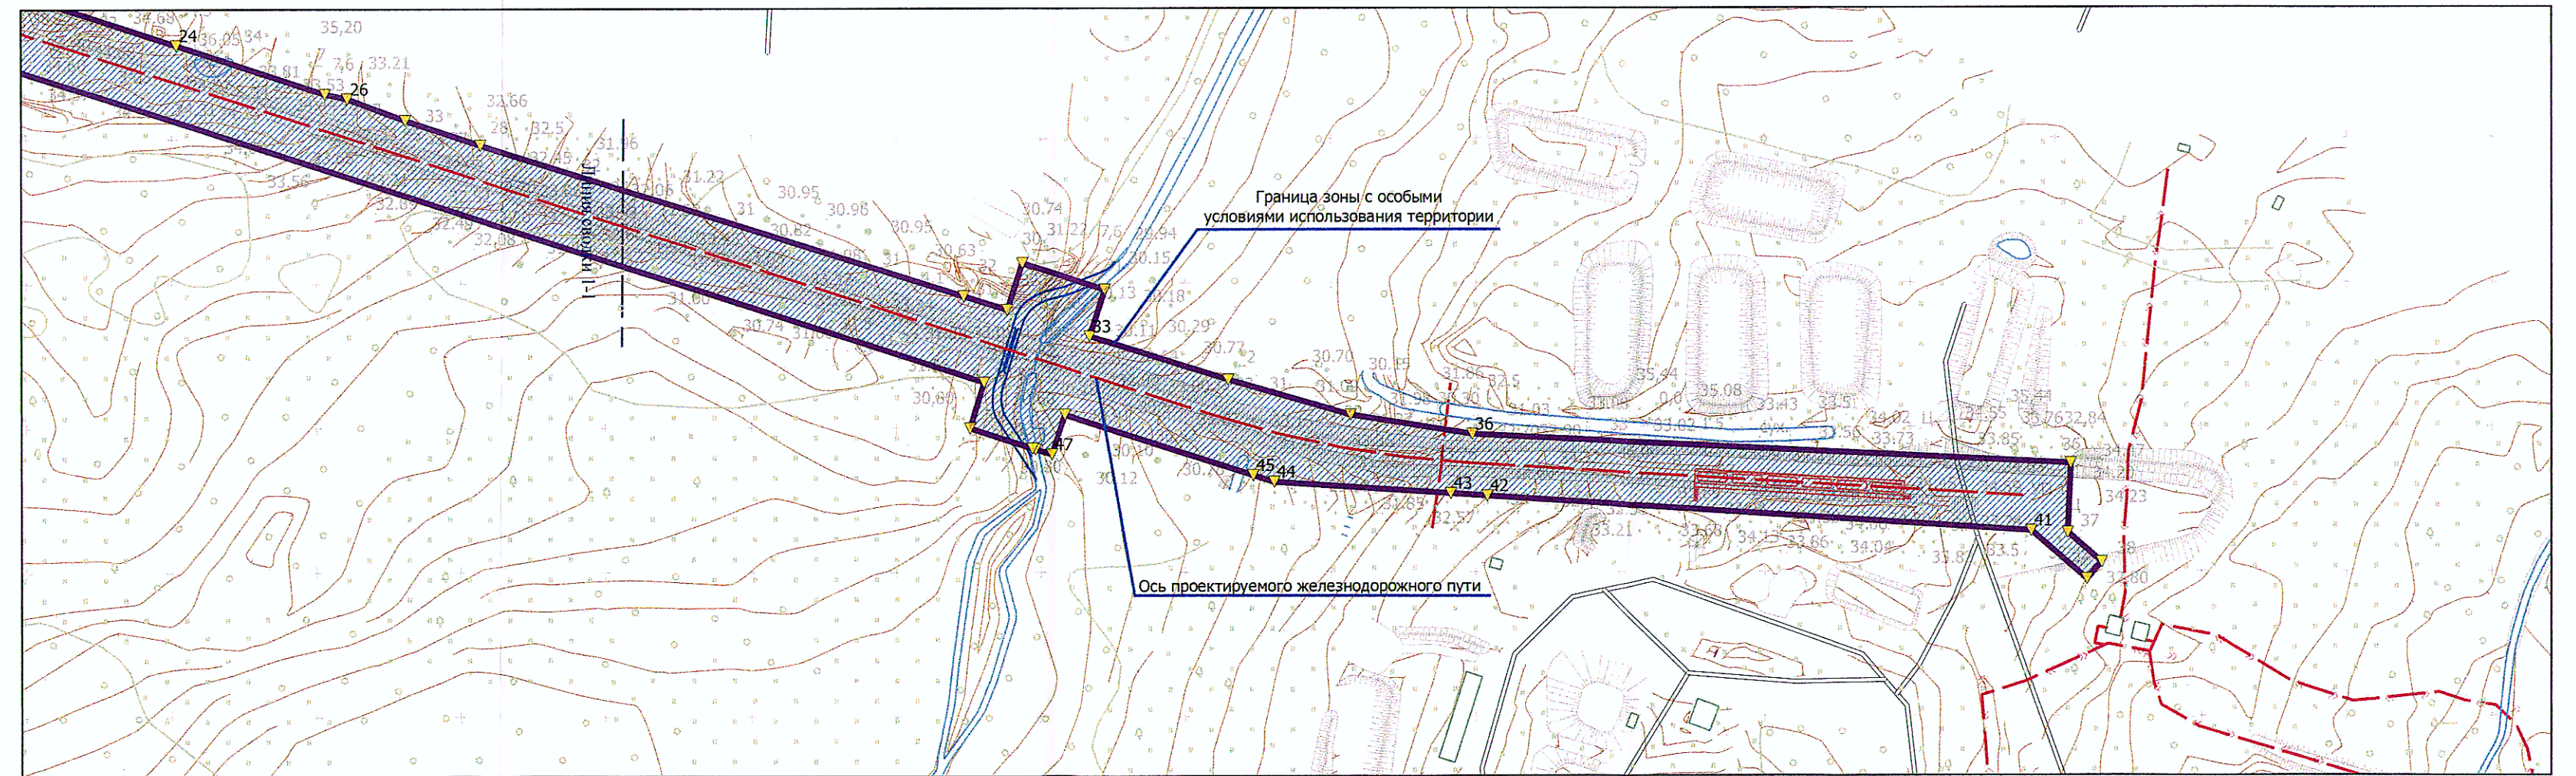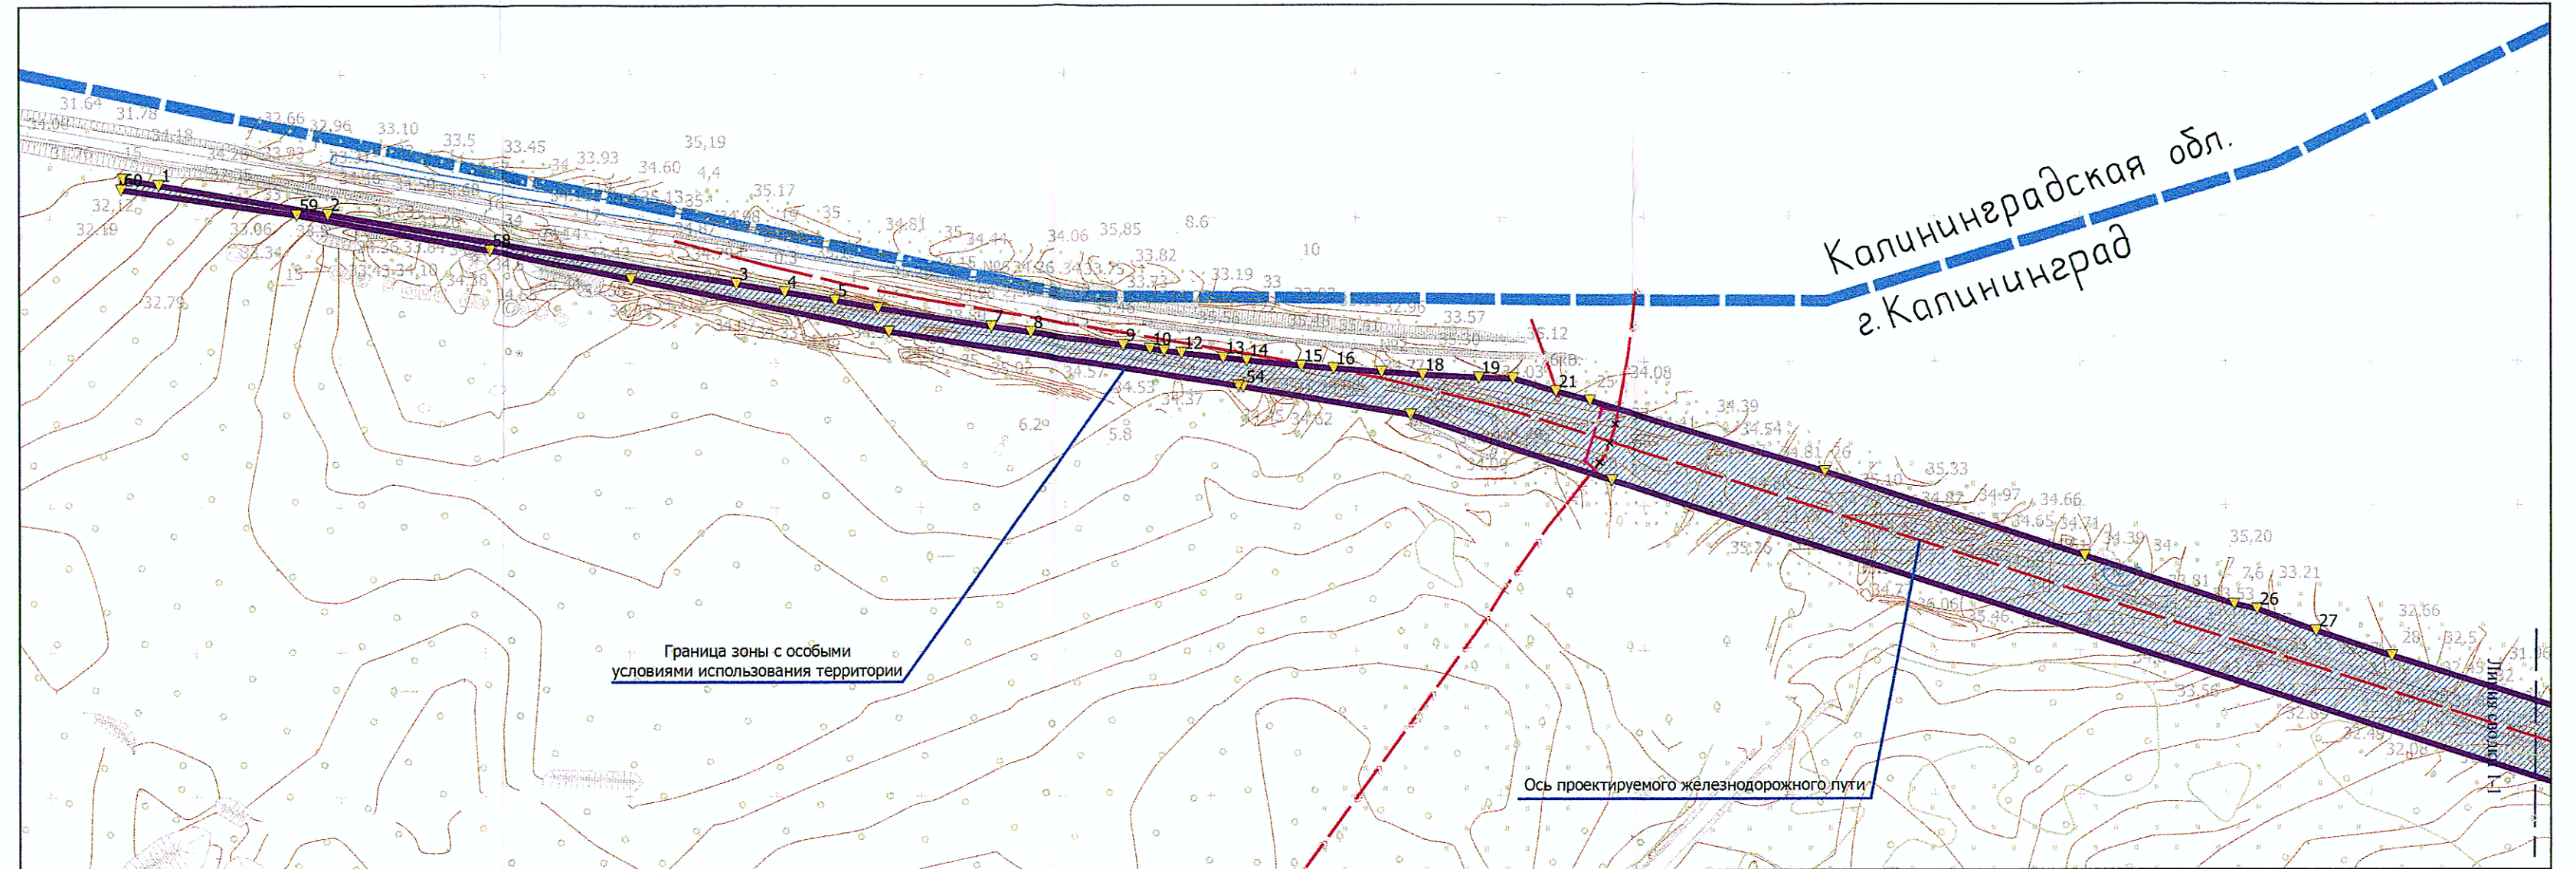

Чертеж границ зон планируемого размещения линейных объектов М 1:2000					
Изм.	Лист	Лист	№ док.	Подп.	Дата
Разраб.	Коломен Н.А.				07.17
Пров.	Палагин Е.А.				07.17
Н. контр.	Михайло				07.17
«Строительство подъездного железнодорожного пути на аэродроме Чкаловск»					
(шифр объекта КОР/4-13/ЖД)					
Стадия	Лист	Листов			
ППТ	3	4			
ОАО «20 ЦПИ»					

Чертеж границ зон планируемого размещения линейных объектов, подлежащих переносу (переустройству) из зон планируемого размещения линейных объектов

Условные обозначения:	
	Границы территории гор. Калининград
	Граница зон с особыми условиями использования территории и граница зоны планируемого размещения линейного объекта, подлежащие установлению в связи с размещением линейных объектов, подлежащих переносу (переустройству) в зоне планируемого размещения линейных объектов (кабельная линия подземная 6-10 кВ высокого напряжения)
	Граница зон с особыми условиями использования территории, подлежащая переносу
	Полоса отвода
	Существующая кабельная линия подземная 6-10 кВ высокого напряжения (охранная зона для сетей подземной прокладки 1,0 м)
	Существующая кабельная линия подземная 0,4 кВ (охранная зона для сетей подземной прокладки 1,0 м)
	Проектируемая кабельная линия подземная 6-10 кВ высокого напряжения
	Кабельная линия подземная 6-10 кВ высокого напряжения подлежащая переносу
	Ось проектируемого железнодорожного пути
	Временная дамба
	Временная ПВХ труба

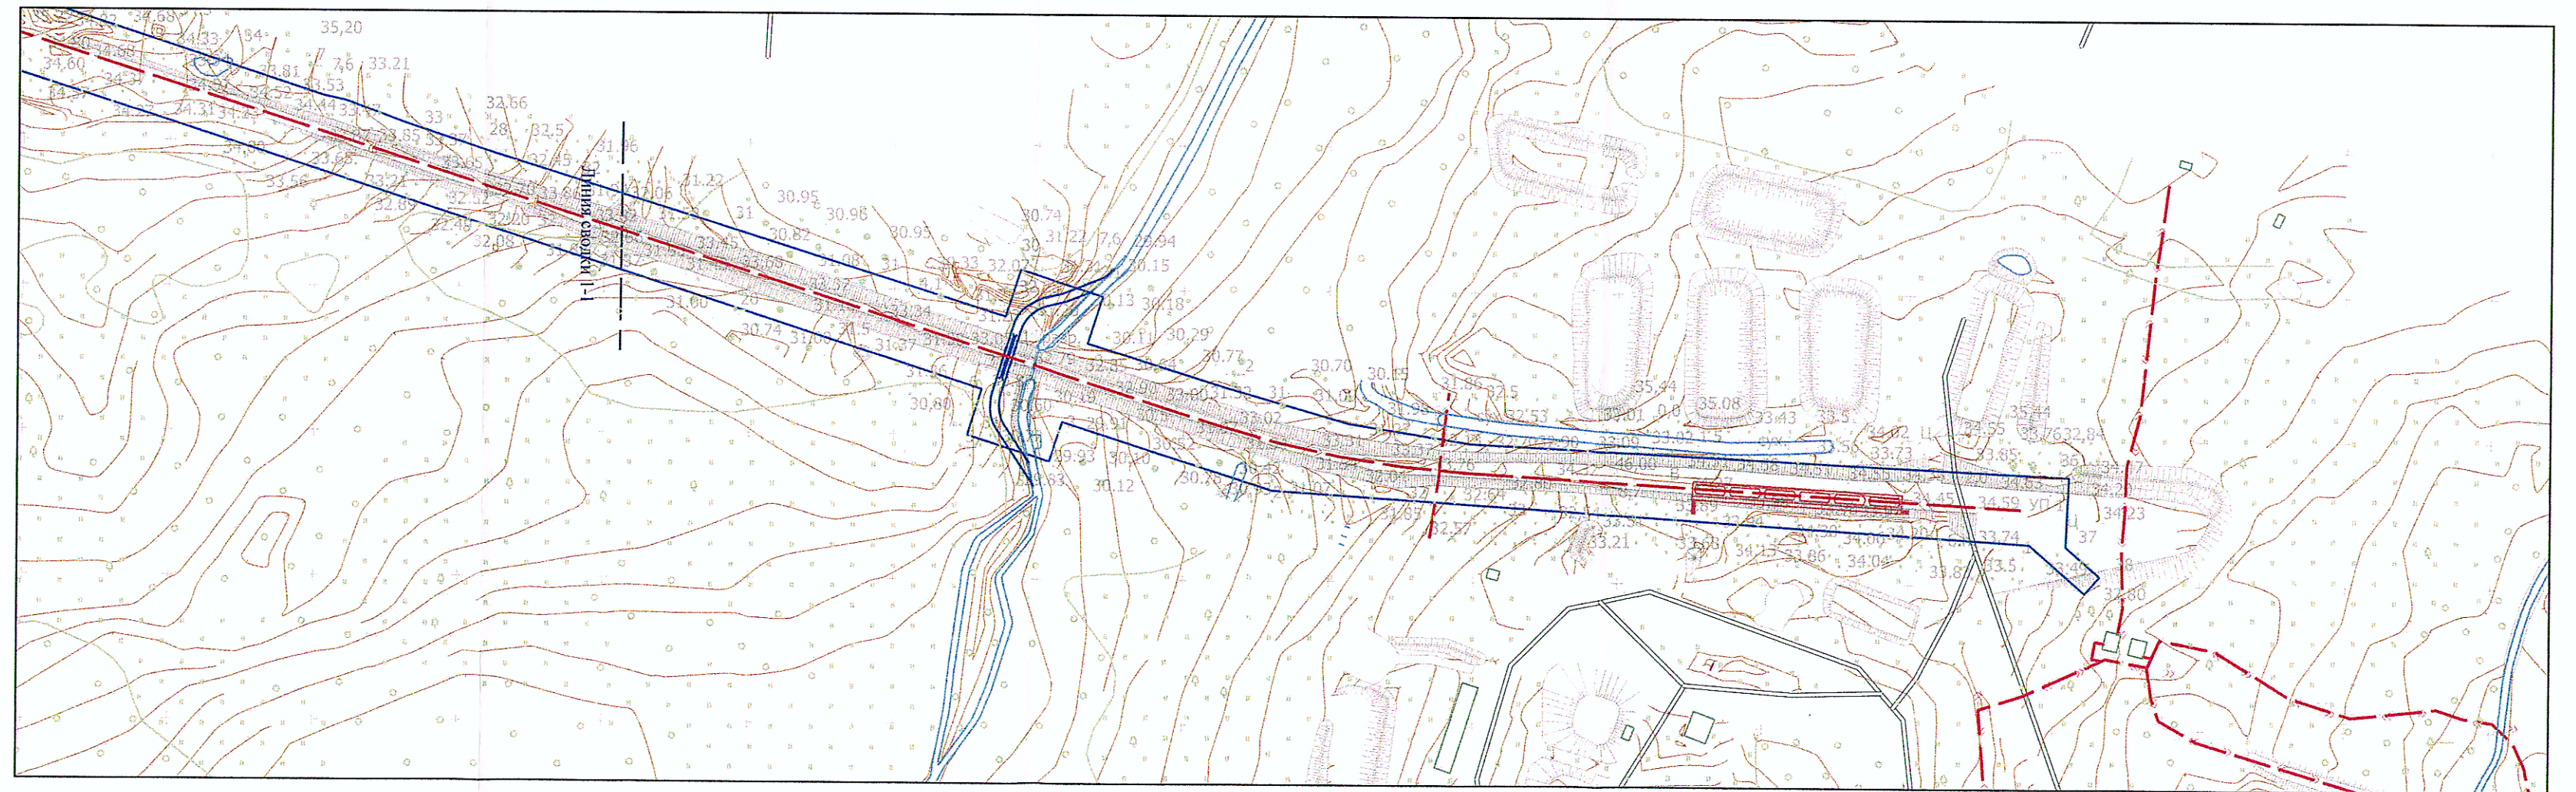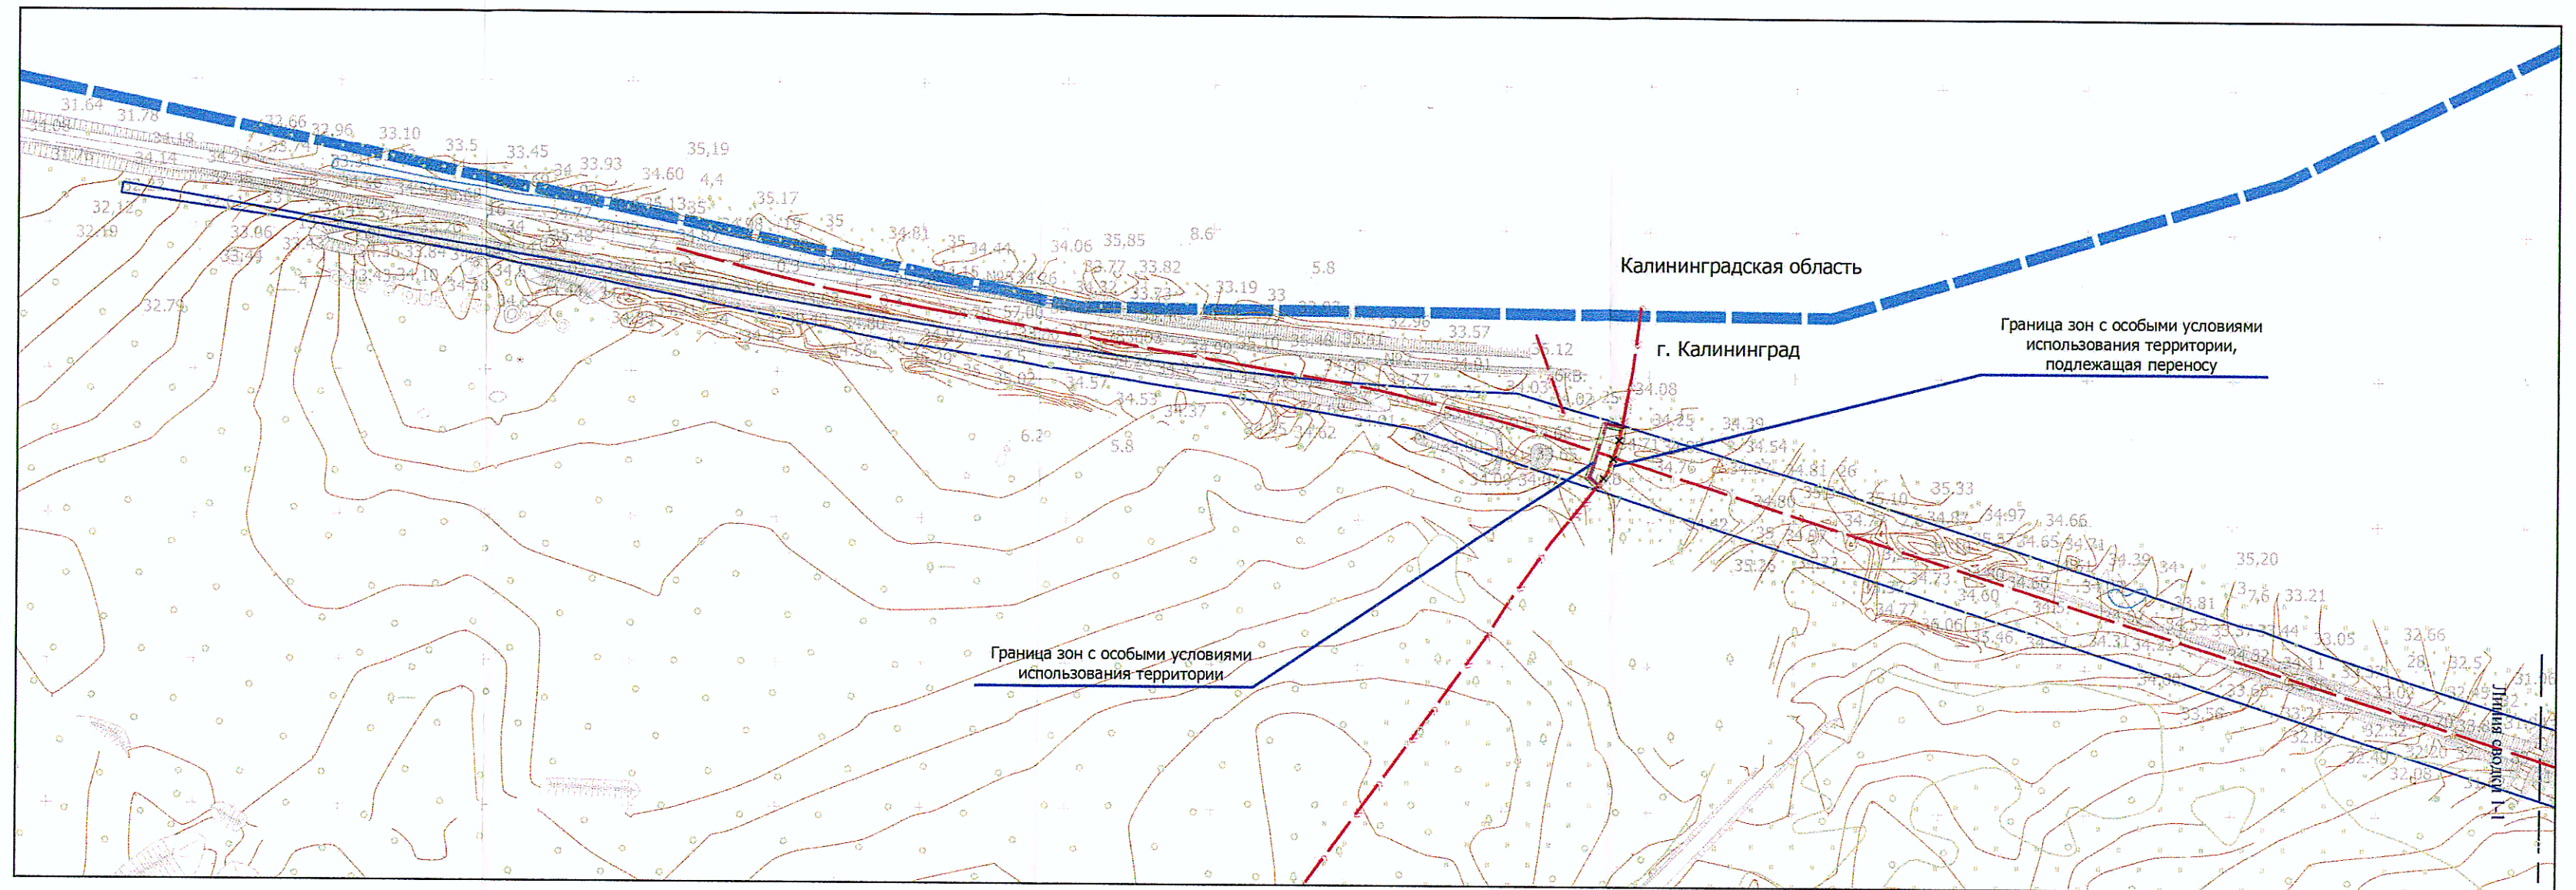

Изм.	Лист	Лист	№ док.	Подп.	Дата	Чертеж границ зон планируемого размещения линейных объектов, подлежащих переносу (переустройству) из зон планируемого размещения линейных объектов М 1:2000		
Разраб.		Коломпец Н.А.			07.17	«Строительство подземного железнодорожного пути на аэродроме Чкаловск»		
Пров.		Палагин В.А.			07.17	Стадия	Лист	Листов
Н. контр.		Ятцкий Р.Ю.			07.17	ППТ	4	4
						ОАО «20 ЦПИ»		

Согласовано

Взам. инв. №

Подп. и дата

Инва. № подл