

РЖДСТРОЙ- ПРОЕКТ

Общество с ограниченной ответственностью
«РЖДстрой-Проект»

Реконструкция железнодорожных водопропускных и водоотводных сооружений в районе Восточного поста станции Калининград- Пассажирский Калининградской железной дороги

Этап 1.2. Водопропускная труба на подъездных путях к промпредприятиям

ДОКУМЕНТАЦИЯ ПО ПЛАНИРОВКЕ ТЕРРИТОРИИ

**(ПРОЕКТ ПЛАНИРОВКИ ТЕРРИТОРИИ И ПРОЕКТ МЕЖЕВАНИЯ
ТЕРРИТОРИИ)**

Основная часть проекта планировки территории

Раздел 1. Проект планировки территории. Графическая часть

715-1.2-ДПТ

РЖДСТРОЙ-ПРОЕКТ

Общество с ограниченной ответственностью
«РЖДстрой-Проект»

Реконструкция железнодорожных водопрпускных и водоотводных сооружений в районе Восточного поста станции Калининград- Пассажирский Калининградской железной дороги

Этап 1.2. Водопрпускная труба на подъездных путях к промпредприятиям

ДОКУМЕНТАЦИЯ ПО ПЛАНИРОВКЕ ТЕРРИТОРИИ

(ПРОЕКТ ПЛАНИРОВКИ ТЕРРИТОРИИ И ПРОЕКТ МЕЖЕВАНИЯ
ТЕРРИТОРИИ)

Основная часть проекта планировки территории

Раздел 1. Проект планировки территории. Графическая часть

715-1.2-ДПТ



Главный инженер

С.М. Кожевников

Главный инженер проекта

Ю.М. Ефимова

2023

Согласовано			
Взам. инв. №			
Подп. и дата			
Инв. № подл.			

ОБЩЕСТВО С ОГРАНИЧЕННОЙ ОТВЕТСТВЕННОСТЬЮ
«ИНСТИТУТ «ГРАЖДАНПРОМПРОЕКТ»
(ООО «Гражданпромпроект»)

ДОКУМЕНТАЦИЯ ПО ПЛАНИРОВКЕ ТЕРРИТОРИИ
(ПРОЕКТ ПЛАНИРОВКИ ТЕРРИТОРИИ И ПРОЕКТ МЕЖЕВАНИЯ ТЕРРИТОРИИ)

для размещения объекта «Этап 1.2 Водопропускная труба на подъездных путях
к промпредприятиям» в рамках реализации проекта
«Реконструкция железнодорожных водопропускных и водоотводных
сооружений в районе Восточного поста станции Калининград-Пассажирский
Калининградской железной дороги»

Основная часть проекта планировки территории

Раздел 1. Проект планировки территории. Графическая часть

Шифр: 134-2023-ПИР(1.2).23.ДПТ

Генеральный директор

А. А. Гаврилович

Главный инженер проекта

Б. Н. Дымбренев



Москва, 2023

**СОСТАВ ДОКУМЕНТАЦИИ ПО ПЛАНИРОВКЕ ТЕРРИТОРИИ
(ПРОЕКТА ПЛАНИРОВКИ ТЕРРИТОРИИ И ПРОЕКТА МЕЖЕВАНИЯ ТЕРРИТОРИИ)**

Наименование раздела	Состав раздела
Основная часть проекта планировки территории	
Раздел 1. Проект планировки территории. Графическая часть	Графические материалы
Раздел 2. Положение о размещении линейных объектов	Текстовая часть
Материалы по обоснованию проекта планировки территории	
Раздел 3. Материалы по обоснованию проекта планировки территории. Графическая часть.	Графические материалы
Раздел 4. Материалы по обоснованию проекта планировки территории. Пояснительная записка	Текстовая часть
Основная часть проекта межевания территории	
Раздел 1. Проект межевания территории. Графическая часть	Графические материалы
Раздел 2. Проект межевания территории. Текстовая часть	Текстовая часть
Материалы по обоснованию проекта межевания территории	
Раздел 3. Материалы по обоснованию проекта межевания территории. Графическая часть	Графические материалы
Раздел 4. Материалы по обоснованию проекта межевания территории. Пояснительная записка	Текстовая часть

СОДЕРЖАНИЕ

№ п/п	Наименование	Стр.
	Пояснительная записка	
	Титульный лист	1
	Состав документации по планировке территории	2
	Содержание	3
1.	Введение	4
	Графические материалы	
1.	Чертеж красных линий. (М 1:1000)	л.1
2.	Чертеж границ зон планируемого размещения линейных объектов. (М 1:1000)	л.2
3.	Чертеж границ зон планируемого размещения линейных объектов, подлежащих реконструкции в связи с изменением их местоположения. (М 1:1000)	л.3

1. Введение.

Документация по планировке территории (проект планировки территории и проект межевания территории) для размещения объекта «Этап 1.2 Водопропускная труба на подъездных путях к промпредприятиям» в рамках реализации проекта «Реконструкция железнодорожных водопропускных и водоотводных сооружений в районе Восточного поста станции Калининград-Пассажирский Калининградской железной дороги» разработана на основании распоряжения и задания Дирекции по комплексной реконструкции железных дорог и строительству объектов железнодорожного транспорта от 21.05.2021 № ДКРС-120/р.

Проект разработан в соответствии с заданием на проектирование, а также в соответствии с требованиями:

- Федерального закона от 29.12.2004 № 190-ФЗ «Градостроительный кодекс Российской Федерации»;
- Федерального закона от 25.10.2001 № 136-ФЗ «Земельный кодекс Российской Федерации»;
- Федерального закона от 04.12.2006 № 200-ФЗ «Лесной кодекс Российской Федерации» (при необходимости);
- Федерального закона от 03.06.2006 № 74-ФЗ «Водного кодекса Российской Федерации» (при необходимости);
- Федерального закона от 10.01.2003 № 17-ФЗ «О железнодорожном транспорте в Российской Федерации»;
- Федеральный закон от 24.07.2007 № 221-ФЗ «О кадастровой деятельности»;
- Федеральный закон от 13.07.2015 № 218-ФЗ «О государственной регистрации недвижимости»;
- Федерального закона от 31.07.2020 № 254-ФЗ «Об особенностях регулирования отдельных отношений в целях реализации приоритетных проектов по модернизации и расширению инфраструктуры и о внесении изменений в отдельные законодательные акты Российской Федерации»;
- Постановления Правительства Российской Федерации от 12.10.2006 № 611 «О порядке установления и использования полос отвода и охранных зон железных дорог»;
- Постановление Правительства РФ от 12.05.2017 № 564 «Об утверждении Положения о составе и содержании проектов планировки территории, предусматривающих размещение одного или нескольких линейных объектов»;
- Постановления Правительства РФ от 26.07.2017 № 884 "Об утверждении Правил подготовки документации по планировке территории, подготовка которой осуществляется на основании решений уполномоченных федеральных органов исполнительной власти, и принятия уполномоченными федеральными органами исполнительной власти решений об утверждении документации по планировке территории для размещения объектов федерального значения и

иных объектов капитального строительства, размещение которых планируется на территориях 2 и более субъектов Российской Федерации»;


- Приказа Министерства строительства и жилищно-коммунального хозяйства Российской Федерации от 25.04.2017 № 738/пр «Об утверждении видов элементов планировочной структуры»;
- Генеральный плана городского округа "Город Калининград" (с изменениями), утвержден решением городского Совета депутатов Калининграда «Об утверждении Генерального плана городского округа "Город Калининград"» от 06.07.2016 № 255;
- Правила землепользования и застройки городского округа «Город Калининград», утверждены Постановлением Правительства Москвы 25.12.2017 № 339;
- Постановления Правительства РФ от 24 февраля 2009 № 160 «О порядке установления охранных зон объектов электросетевого хозяйства и особых условий использования земельных участков, расположенных в границах таких зон»;
- Постановления Правительства РФ от 09.06.1995 № 578 «Об утверждении Правил охраны линий и сооружений связи Российской Федерации»;
- Постановление Правительства РФ от 2 сентября 2009 г. № 717 «О нормах отвода земель для размещения автомобильных дорог и (или) объектов дорожного сервиса»;
- Постановления Правительства РФ от 11 августа 2003 № 486 «Об утверждении Правил определения размеров земельных участков для размещения воздушных линий электропередачи и опор линий связи, обслуживающих электрические сети»;
- Приказа Минтранса РФ от 06.08.2008 № 126 «Об утверждении Норм отвода земельных участков, необходимых для формирования полосы отвода железных дорог, а также норм расчета охранных зон железных дорог»;
- Приказа Федеральной службы государственной регистрации, кадастра и картографии от 10.11.2020 № П/0412 «Об утверждении классификатора видов разрешенного использования земельных участков»;
- ОСН 3.02.01-97 Нормы и правила проектирования отвода земель для железных дорог;
- СП 42.13330.2016 Градостроительство. Планировка и застройка городских и сельских поселений. Актуализированная редакция СНиП 2.07.01-89;
- Государственными регламентам, нормами, правилами, стандартами, исходными данными, техническими условиями и требованиями, выданными органами государственного надзора и заинтересованными органами при согласовании места размещения объекта строительства, а также иные необходимые действующие нормативно-правовые акты и существующие нормативно – технические документы.

ГРАФИЧЕСКИЕ МАТЕРИАЛЫ



ДОКУМЕНТАЦИЯ ПО ПЛАНИРОВКЕ ТЕРРИТОРИИ (ПРОЕКТ ПЛАНИРОВКИ ТЕРРИТОРИИ И ПРОЕКТ МЕЖЕВАНИЯ ТЕРРИТОРИИ) ДЛЯ РАЗМЕЩЕНИЯ ОБЪЕКТА «ЭТАП 1.2 ВОДОПРОПУСКНАЯ ТРУБА НА ПОДЪЕЗДНЫХ ПУТЯХ К ПРОМПРЕДПРИЯТИЯМ» В РАМКАХ РЕАЛИЗАЦИИ ПРОЕКТА «РЕКОНСТРУКЦИЯ ЖЕЛЕЗНОДОРОЖНЫХ ВОДОПРОПУСКНЫХ И ВОДООТВОДНЫХ СООРУЖЕНИЙ В РАЙОНЕ ВОСТОЧНОГО ПОСТА СТАНЦИИ КАЛИНИНГРАД-ПАССАЖИРСКИЙ КАЛИНИНГРАДСКОЙ ЖЕЛЕЗНОЙ ДОРОГИ»

ЧЕРТЁЖ КРАСНЫХ ЛИНИЙ (М 1:1000)

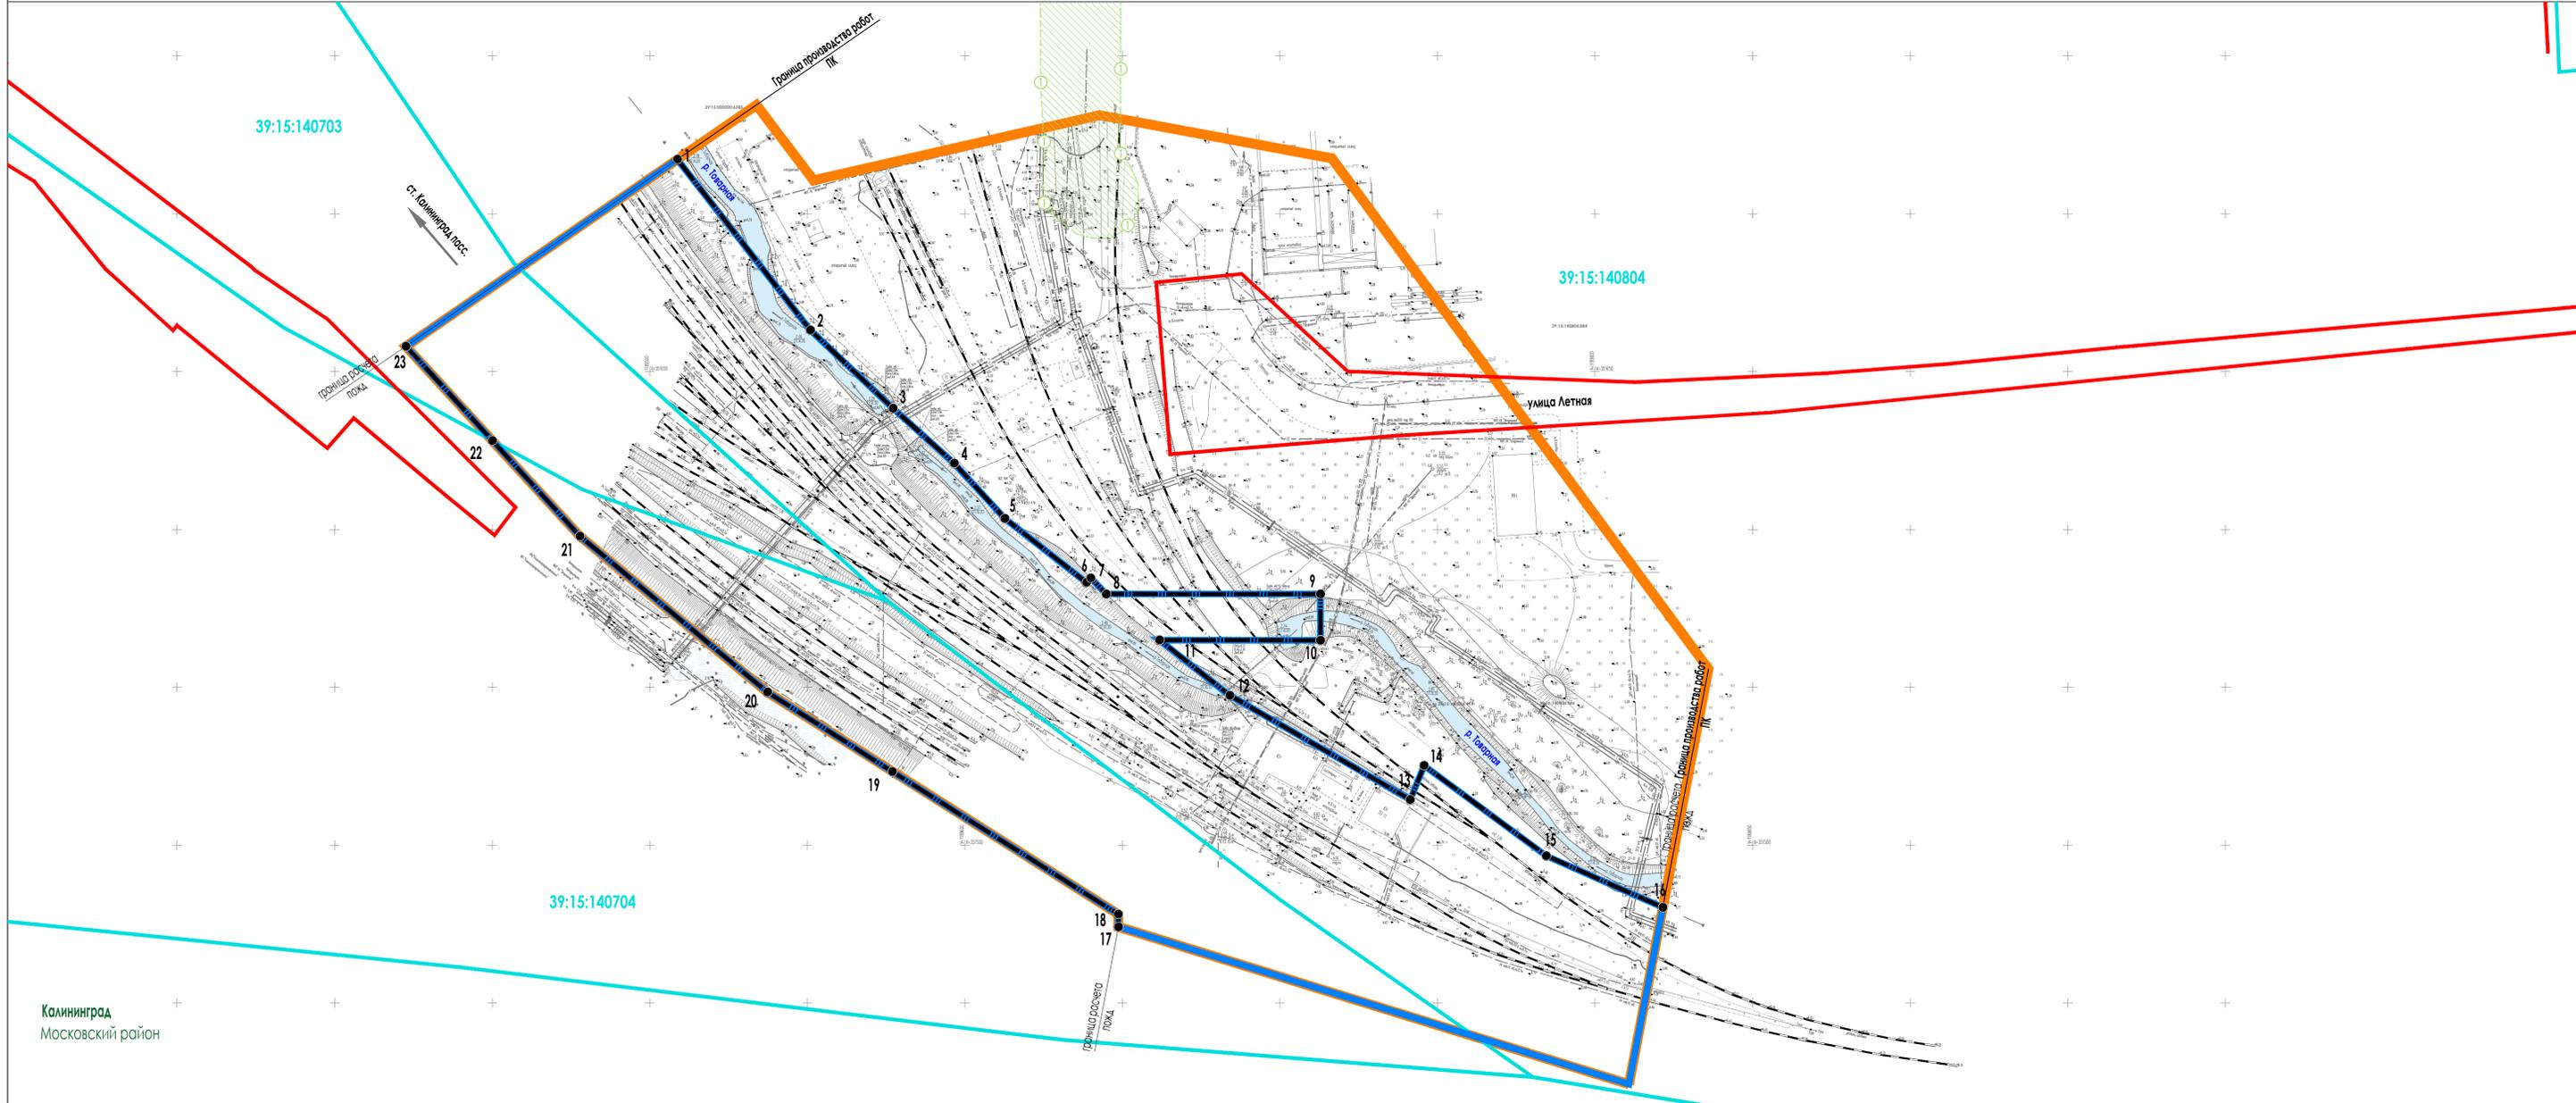

Калининград
Московский район

УСЛОВНЫЕ ОБОЗНАЧЕНИЯ

- КРАСНЫЕ ЛИНИИ**
СУЩЕСТВУЮЩИЕ
КРАСНЫЕ ЛИНИИ (прим. 2)
- ЛИНИИ ГРАДОСТРОИТЕЛЬНОГО РЕГУЛИРОВАНИЯ**
УСТАНОВЛИВАЕМЫЕ
ГРАНИЦЫ ПОЛОСА ОТВОДА ЖЕЛЕЗНЫХ ДОРОГ (с указанием точек перелома) *
- ГРАНИЦЫ**
ГРАНИЦА ТЕРРИТОРИИ, В ОТНОШЕНИИ КОТОРОЙ ОСУЩЕСТВЛЯЕТСЯ ПОДГОТОВКА ПРОЕКТА ПЛАНИРОВКИ
ГРАНИЦЫ КАДАСТРОВЫХ КВАРТАЛОВ, СВЕДЕНИЯ О КОТОРЫХ СОДЕРЖАТСЯ В ЕГРН
- ТРАНСПОРТНАЯ ИНФРАСТРУКТУРА**
СУЩЕСТВУЮЩИЕ ЖЕЛЕЗНОДОРОЖНЫЕ ПУТИ
- ЗДАНИЯ И СООРУЖЕНИЯ**
СУЩЕСТВУЮЩИЕ ЗДАНИЯ И СООРУЖЕНИЯ

- ГРАНИЦЫ СУЩЕСТВУЮЩИХ ЭЛЕМЕНТОВ ПЛАНИРОВОЧНОЙ СТРУКТУРЫ** (прим. 1)
ТЕРРИТОРИЯ, ЗАНЯТАЯ ЛИНЕЙНЫМ ОБЪЕКТОМ И (ИЛИ) ПРЕДНАЗНАЧЕННАЯ ДЛЯ РАЗМЕЩЕНИЯ ЛИНЕЙНОГО ОБЪЕКТА
«РЕКОНСТРУКЦИЯ ТЕПЛОВОЙ СЕТИ ОТ ТК 10-2 ДО ТК 10-13 ОТ УЛ. ОКТЯБРЬСКОЙ ДО ЖЕЛЕЗНОДОРОЖНЫХ ПУТЕЙ (ОРИЕНТИР УЛ. ДЮННАЯ) В МОСКОВСКОМ РАЙОНЕ Г. КАЛИНИНГРАДА» УТВЕРЖДЕННЫЙ ПОСТАНОВЛЕНИЕМ АДМИНИСТРАЦИИ ГОРОДСКОГО ОКРУГА «ГОРОД КАЛИНИНГРАД» ОТ 10.10.2016 № 1478;
- ГРАНИЦЫ ПЛАНИРУЕМЫХ ЭЛЕМЕНТОВ ПЛАНИРОВОЧНОЙ СТРУКТУРЫ** (прим. 1)
ГРАНИЦЫ ЗОН ПЛАНИРУЕМОГО РАЗМЕЩЕНИЯ ЛИНЕЙНЫХ ОБЪЕКТОВ (прим. 3)
- ПОЯСНИТЕЛЬНЫЕ НАДПИСИ**
77:01:0004019 НОМЕР КАДАСТРОВОГО КВАРТАЛА, СВЕДЕНИЯ О КОТОРОМ СОДЕРЖАТСЯ В ЕГРН


ПЕРЕЧЕНЬ КООРДИНАТ ХАРАКТЕРНЫХ ТОЧЕК ЛИНИЙ ГРАДОСТРОИТЕЛЬНОГО РЕГУЛИРОВАНИЯ *

Система координат МСК-39

Номер точки	Координаты	
	x	y
1	351717.22	1189508.77
2	351643.16	1189550.98
3	351638.34	1189577.20
4	351620.98	1189596.58
5	351603.48	1189612.67
6	351583.21	1189638.55
7	351584.59	1189639.97
8	351579.54	1189644.89
9	351579.53	1189712.86
10	351564.87	1189712.84
11	351564.97	1189661.75
12	351547.45	1189484.09
13	351514.38	1189741.32
14	351525.21	1189745.72
15	351496.63	1189784.50
16	351480.29	1189821.49
17	351474.13	1189648.72
18	351478.12	1189648.67
19	351523.28	1189576.98
20	351522.50	1189546.90
21	351572.22	1189472.73
22	351597.86	1189477.83
23	351658.02	1189422.62


- Примечание:**
* - установление линий градостроительного регулирования на территории г. Калининград не является обязательным.
- Виды элементов планировочной структуры приняты в соответствии с Приказом Министра России от 25.04.2017 № 728/пр.
 - Красные линии отображены на основе информации с сайта Администрации ГО «Город Калининград».
 - Границы зон планируемого размещения линейных объектов совпадают с границами зон планируемого размещения объектов капитального строительства, входящих в состав линейных объектов.

134-2023-ПИР(1.2).23.ДПТ					
Документация по планировке территории (проект планировки территории и проект межевания территории) для размещения объекта «Этап 1.2 Водопропускная труба на подъездных путях к промпредприятиям» в рамках реализации проекта «Реконструкция железнодорожных водопропускных и водоотводных сооружений в районе Восточного поста станции Калининград-Пассажирский Калининградской железной дороги»					
Изм.	Кол. уст.	Лист	№ док.	Подпись	Дата
Проверил		Дымбренов		<i>[Подпись]</i>	12.23
Выполнил		Восньева		<i>[Подпись]</i>	12.23
Основная часть проекта планировки территории. Проект планировки территории.			Стр.	Лист	Листов
			ППТ	1	3
Чертеж красных линий. (М 1:1000)			ООО «Тражданпроект»		

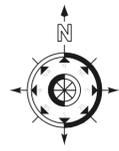

ДОКУМЕНТАЦИЯ ПО ПЛАНИРОВКЕ ТЕРРИТОРИИ (ПРОЕКТ ПЛАНИРОВКИ ТЕРРИТОРИИ И ПРОЕКТ МЕЖЕВАНИЯ ТЕРРИТОРИИ) ДЛЯ РАЗМЕЩЕНИЯ ОБЪЕКТА «ЭТАП 1.2 ВОДОПРОПУСКНАЯ ТРУБА НА ПОДЪЕЗДНЫХ ПУТЯХ К ПРОМПРЕДПРИЯТИЯМ» В РАМКАХ РЕАЛИЗАЦИИ ПРОЕКТА «РЕКОНСТРУКЦИЯ ЖЕЛЕЗНОДОРОЖНЫХ ВОДОПРОПУСКНЫХ И ВОДООТВОДНЫХ СООРУЖЕНИЙ В РАЙОНЕ ВОСТОЧНОГО ПОСТА СТАНЦИИ КАЛИНИНГРАД-ПАССАЖИРСКИЙ КАЛИНИНГРАДСКОЙ ЖЕЛЕЗНОЙ ДОРОГИ»

ЧЕРТЕЖ ГРАНИЦ ЗОН ПЛАНИРУЕМОГО РАЗМЕЩЕНИЯ ЛИНЕЙНЫХ ОБЪЕКТОВ. (М 1:1000)

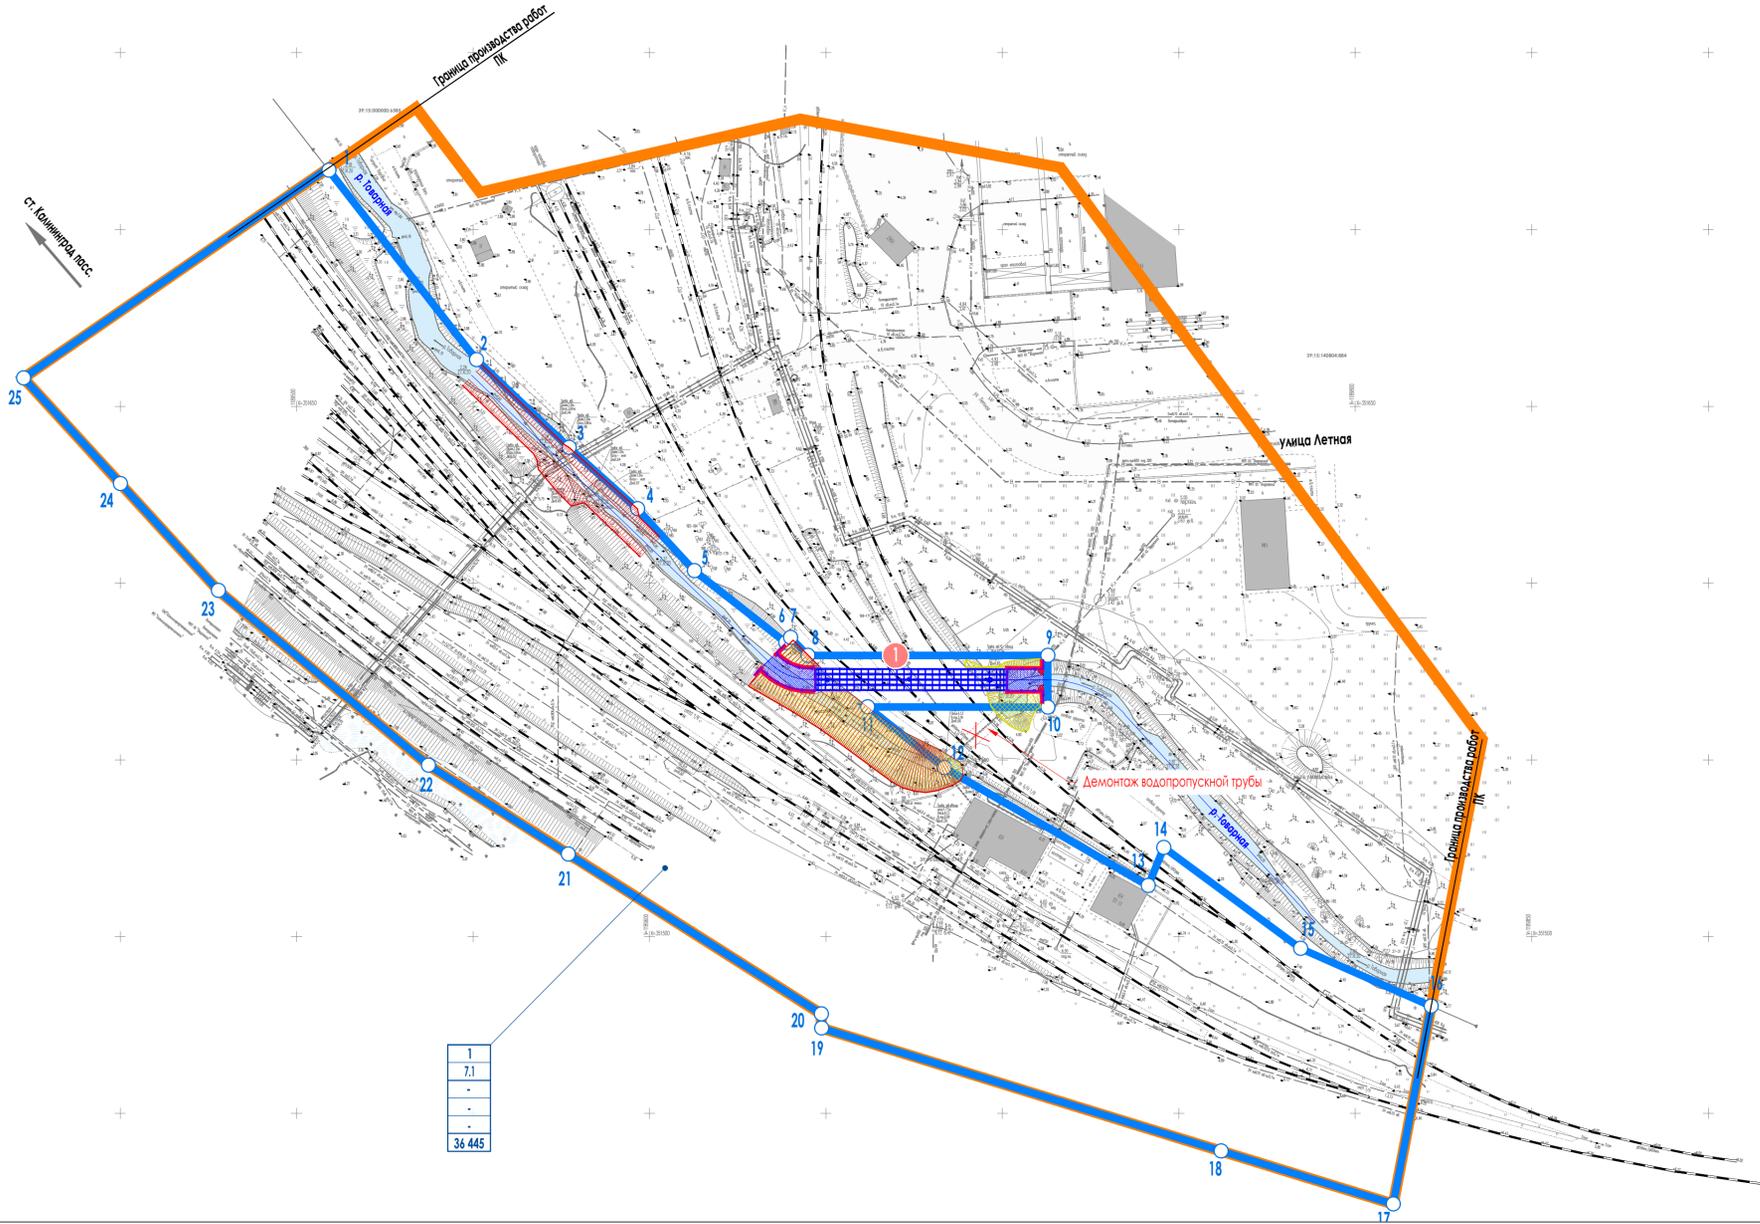

1
7.1
-
-
-
36 445

УСЛОВНЫЕ ОБОЗНАЧЕНИЯ

ГРАНИЦЫ

- ГРАНИЦА ТЕРРИТОРИИ, В ОТНОШЕНИИ КОТОРОЙ ОСУЩЕСТВЛЯЕТСЯ ПОДГОТОВКА ПРОЕКТА ПЛАНИРОВКИ
- ГРАНИЦЫ ЗОН ПЛАНИРУЕМОГО РАЗМЕЩЕНИЯ ЛИНЕЙНЫХ ОБЪЕКТОВ (прим. 1)

ТРАНСПОРТНАЯ ИНФРАСТРУКТУРА

- СУЩЕСТВУЮЩИЕ ЖЕЛЕЗНОДОРОЖНЫЕ ПУТИ
- СУЩЕСТВУЮЩИЕ ПРОЕЗДЫ

ЗДАНИЯ И СООРУЖЕНИЯ

- СУЩЕСТВУЮЩИЕ ЗДАНИЯ И СООРУЖЕНИЯ
- ПРОЕКТИРУЕМЫЕ ОТКОСЫ
- ПРОЕКТИРУЕМАЯ ВОДОПРОПУСКНАЯ ТРУБА
- ПРОЕКТИРУЕМЫЕ ПОДПОРНЫЕ СТЕНЫ
- ПРОЕКТИРУЕМОЕ ПЕРИМЛЬНОЕ ОГРАЖДЕНИЕ
- ПРОЕКТИРУЕМАЯ ЗАСЫПКА ТЕРРИТОРИИ

ПОЯСНИТЕЛЬНЫЕ НАДПИСИ

1	УСЛОВНЫЙ НОМЕР ОБРАЗУЕМОГО/СУЩЕСТВУЮЩЕГО ЗЕМЕЛЬНОГО УЧАСТКА
7.1	КОД ВИДА РАЗРЕШЕННОГО ИСПОЛЬЗОВАНИЯ (прим. 3)
-	ПРЕДЕЛЬНАЯ ПЛОТНОСТЬ ЗАСТРОЙКИ (ТЫС.КВ.М/ГА)
-	ПРЕДЕЛЬНАЯ ВЫСОТА ЗАСТРОЙКИ (М)
-	ПРЕДЕЛЬНАЯ ЗАСТРОЕННОСТЬ (%)
36 445	ПЛОЩАДЬ ОБРАЗУЕМОГО/СУЩЕСТВУЮЩЕГО ЗЕМЕЛЬНОГО УЧАСТКА, М2

- НОМЕРА ПРОЕКТИРУЕМЫХ ЗДАНИЙ, СООРУЖЕНИЙ
- НОМЕРА ХАРАКТЕРНЫХ ТОЧЕК ГРАНИЦЫ ЗОН ПЛАНИРУЕМОГО РАЗМЕЩЕНИЯ ЛИНЕЙНЫХ ОБЪЕКТОВ


ЭКСПЛИКАЦИЯ ПРОЕКТИРУЕМЫХ ЗДАНИЙ И СООРУЖЕНИЙ

№ объекта на плане	Наименование объектов капитального строительства	Общая площадь, кв.м / протяженность м
1	Водопропускная труба	54,8

Примечание:

1. Границы зон планируемого размещения линейных объектов совпадают с границами зон планируемого размещения объектов капитального строительства, входящих в состав линейных объектов.

134-2023-П/Р(1.2).23.Д/ПТ					
Документация по планировке территории (проект планировки территории и проект межевания территории) для размещения объекта «Этап 1.2 Водопропускная труба на подъездных путях к промпредприятиям» в рамках реализации проекта «Реконструкция железнодорожных водопропускных и водоотводных сооружений в районе Восточного поста станции Калининград-Пассажирский Калининградской железной дороги»					
Изм.	Кол. уч.	Лист	№ док.	Подпись	Дата
Проверил		Дымбров			12.23
Выполнил		Восняева			12.23
Основная часть проекта планировки территории. Проект планировки территории.				Страница	Лист
				ППТ	2
Чертеж границ зон планируемого размещения линейных объектов. (М 1:1000)				Листов	3
				ООО «Тражданпромпроект»	

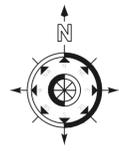

ДОКУМЕНТАЦИЯ ПО ПЛАНИРОВКЕ ТЕРРИТОРИИ (ПРОЕКТ ПЛАНИРОВКИ ТЕРРИТОРИИ И ПРОЕКТ МЕЖЕВАНИЯ ТЕРРИТОРИИ) ДЛЯ РАЗМЕЩЕНИЯ ОБЪЕКТА «ЭТАП 1.2 ВОДОПРОПУСКНАЯ ТРУБА НА ПОДЪЕЗДНЫХ ПУТЯХ К ПРОМПРЕДПРИЯТИЯМ» В РАМКАХ РЕАЛИЗАЦИИ ПРОЕКТА «РЕКОНСТРУКЦИЯ ЖЕЛЕЗНОДОРОЖНЫХ ВОДОПРОПУСКНЫХ И ВОДООТВОДНЫХ СООРУЖЕНИЙ В РАЙОНЕ ВОСТОЧНОГО ПОСТА СТАНЦИИ КАЛИНИНГРАД-ПАССАЖИРСКИЙ КАЛИНИНГРАДСКОЙ ЖЕЛЕЗНОЙ ДОРОГИ»

ЧЕРТЕЖ ГРАНИЦ ЗОН ПЛАНИРУЕМОГО РАЗМЕЩЕНИЯ ЛИНЕЙНЫХ ОБЪЕКТОВ, ПОДЛЕЖАЩИХ РЕКОНСТРУКЦИИ В СВЯЗИ С ИЗМЕНЕНИЕМ ИХ МЕСТОПОЛОЖЕНИЯ. (М 1:1000)



Калининград
Московский район

УСЛОВНЫЕ ОБОЗНАЧЕНИЯ

ГРАНИЦЫ

- ГРАНИЦА ТЕРРИТОРИИ, В ОТНОШЕНИИ КОТОРОЙ ОСУЩЕСТВЛЯЕТСЯ ПОДГОТОВКА ПРОЕКТА ПЛАНИРОВКИ
- ГРАНИЦЫ ЗОН ПЛАНИРУЕМОГО РАЗМЕЩЕНИЯ ЛИНЕЙНЫХ ОБЪЕКТОВ (прим. 1)
- ГРАНИЦЫ ЗОН ПЛАНИРУЕМОГО РАЗМЕЩЕНИЯ ЛИНЕЙНЫХ ОБЪЕКТОВ, ПОДЛЕЖАЩИХ РЕКОНСТРУКЦИИ В СВЯЗИ С ИЗМЕНЕНИЕМ ИХ МЕСТОПОЛОЖЕНИЯ

ТРАНСПОРТНАЯ ИНФРАСТРУКТУРА

- СУЩЕСТВУЮЩИЕ ЖЕЛЕЗНОДОРОЖНЫЕ ПУТИ

ЗДАНИЯ И СООРУЖЕНИЯ

- СУЩЕСТВУЮЩИЕ ЗДАНИЯ И СООРУЖЕНИЯ

ПОЯСНИТЕЛЬНЫЕ НАДПИСИ

- o1 НОМЕРА ХАРАКТЕРНЫХ ТОЧЕК ГРАНИЦЫ ЗОН ПЛАНИРУЕМОГО РАЗМЕЩЕНИЯ ЛИНЕЙНЫХ ОБЪЕКТОВ, ПОДЛЕЖАЩИХ РЕКОНСТРУКЦИИ В СВЯЗИ С ИЗМЕНЕНИЕМ ИХ МЕСТОПОЛОЖЕНИЯ

Примечание:

1. Границы зон планируемого размещения линейных объектов совпадают с границами зон планируемого размещения объектов капитального строительства, входящих в состав линейных объектов.

						134-2023-ПИР(1.2).23.ДПТ			
						Документация по планировке территории (проект планировки территории и проект межевания территории) для размещения объекта «Этап 1.2 водопропускная труба на подъездных путях к промпредприятиям» в рамках реализации проекта «Реконструкция железнодорожных водопропускных и водоотводных сооружений в районе восточного поста станции Калининград-Пассажирский Калининградской железной дороги»			
Изм.	Кол. уц.	Лист	№ док.	Подпись	Дата	Основная часть проекта планировки территории. Проект планировки территории.	Стр.	Лист	Листов
Проверил		Дымченко			12.23		ППТ	3	3
Выполнил		Восничева			12.23	Чертеж границ зон планируемого размещения линейных объектов, подлежащих реконструкции в связи с изменением их местоположения. (М 1:1000)	ООО «Тражданпромпроект»		