


Прокт межевания территории (основной чертеж) М1:2000

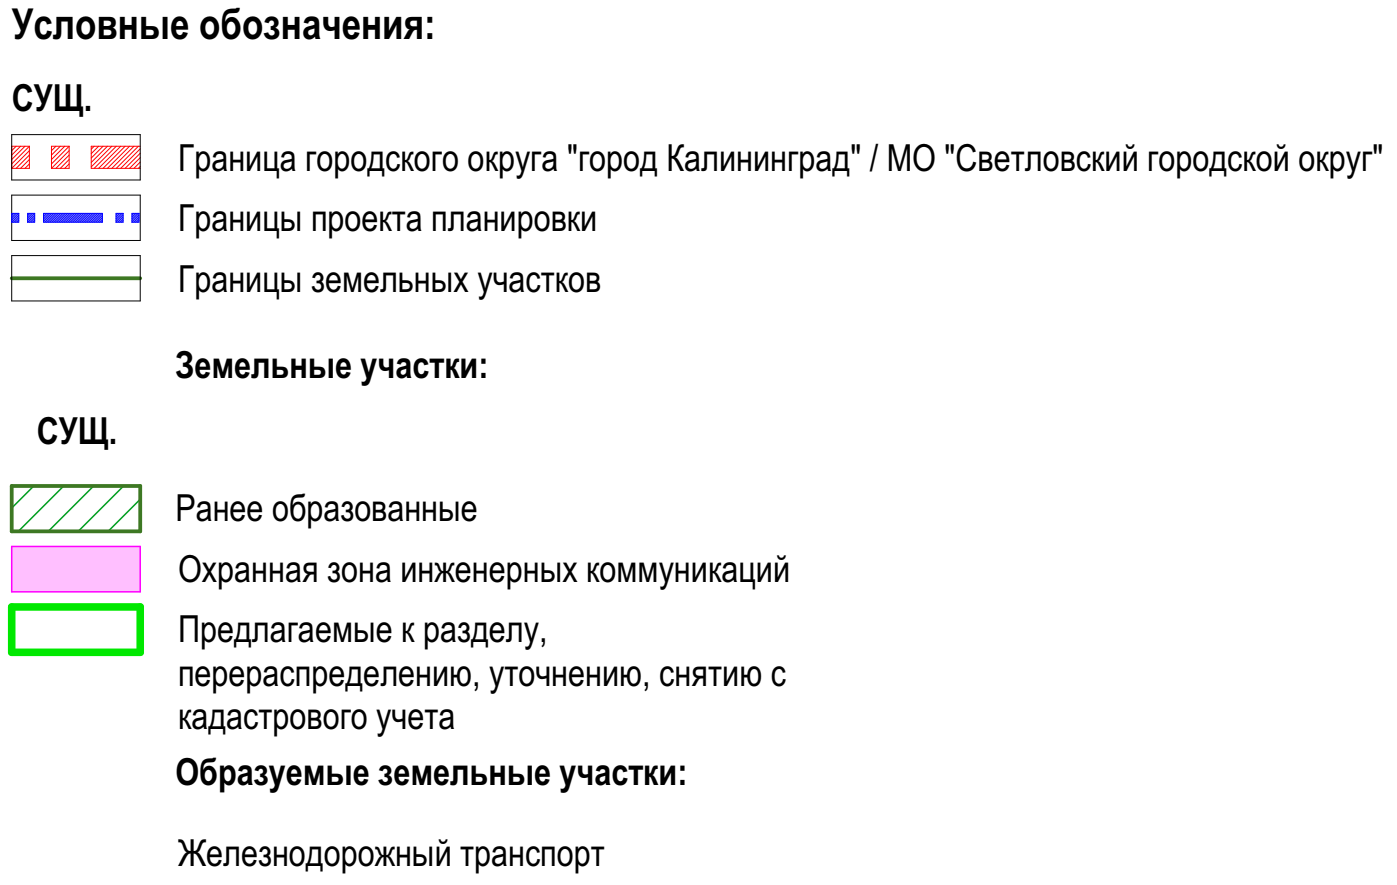

Экспликация земельных участков			
№№	Разрешенное использование	Площадь	Примечание
Образованные и изменяемые земельные участки:			
2	Для размещения объектов лесного фонда	77 141	39:15.111201:285
		3V/1 75 505	
		3V/2 1 636	
3	Для размещения объектов лесного фонда	94 800	39:15.111201:281
6	Для размещения иных объектов промышленности, энергетики, транспорта, связи, радиовещания, телевидения, информатики, обеспечения космической деятельности, обороны, безопасности и иного специального назначения	4 002	39:15.111201:254
		3V/1 1 698	
		3V/2 1 560	
		3V/3 744	
7	Для размещения объектов лесного фонда	75 609	39:15.111201:282
		3V/1 4 073	
		3V/2 1 958	
		3V/3 39 750	
		3V/4 2 736	
		3V/5 27 092	
8	Для размещения коммунальных, складских объектов	781 393	39:15.111201:76
9	Железнодорожный транспорт	163 581	
9/1	охраняя зона инженерных коммуникаций	24 784	
9/2	охраняя зона инженерных коммуникаций	265	
Сохраняемые ранее образованные земельные участки			
1	Для строительства железнодорожной ветки и подъездных путей	42 900	39:15.111201:62
4	Размещение опоры ЛЭП	5	39:15.111201:87
5	Размещение опоры ЛЭП	16	39:15.111201:89
Всего образованных и изменяемых зем. участков, в т.ч.:		144 647	
в границах проекта:		166338	

						Заказчик: АО "Интер РАО - Электрогенерация"			
						Проект планировки территории с проектом межевания в его составе, предусматривающий размещение линейных объектов (железнодорожных путей и автодорог к Приморской ТЭС) в районе шоссе Балтийского - западной границы городской черты в Центральном районе г.Калининграда			
Изм.	Кол.чл.	Лист	N док.	Подп.	Дата		Стадия	Лист	Листов
Директор	Коломенов В.Н.						ПМ	2	
Разработал	Котов А.А.					Проект межевания территории (основной чертеж) М1:2000			
						ООО "ДЕКОРУМ"			