
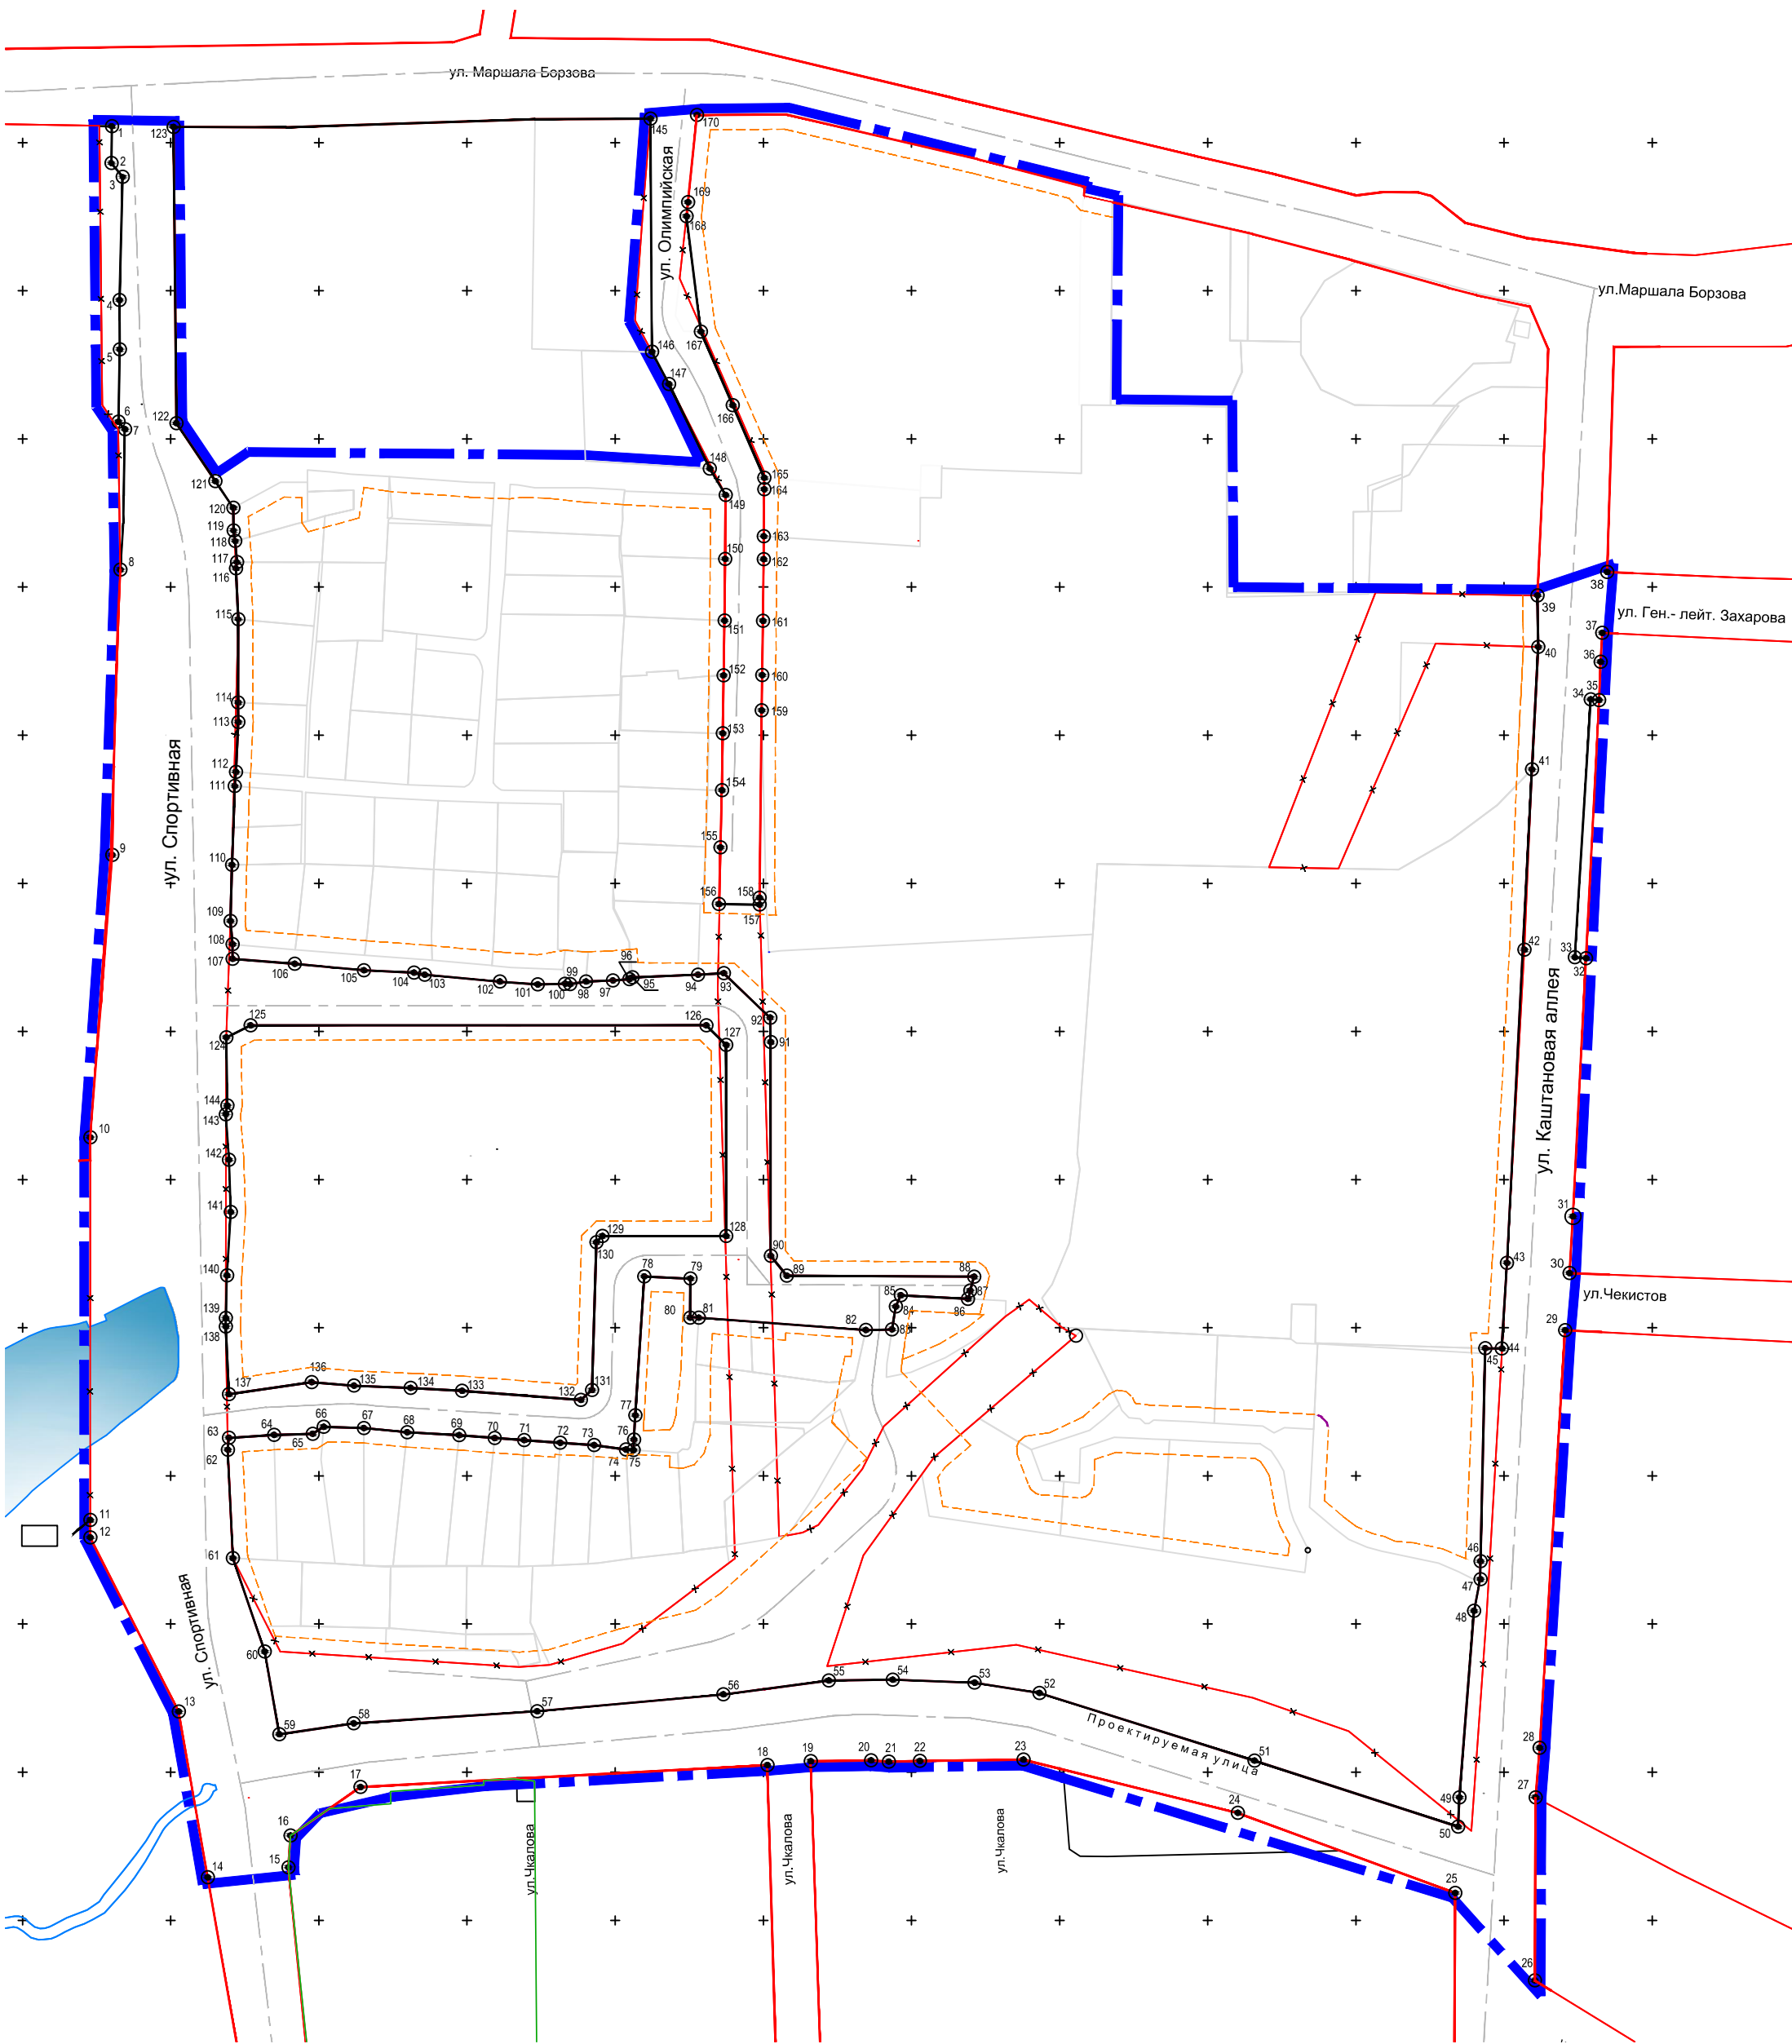


Обоснование проекта планировки территории в границах ул.Каштановая аллея - ручей Воздушный - пруд Нескучный - ул.Спортивная - ул.Олимпийская в Центральном районе г.Калининграда

Разбивочный чертеж красных линий М 1: 2000

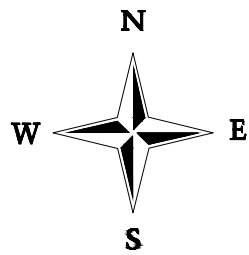

Номер координируемой точки	Координаты X	Координаты Y
1	357405,54	1186130,14
2	357393,10	1186129,96
3	357388,40	1186133,78
4	357346,82	1186132,67
5	357330,17	1186132,76
6	357311,42	1186126,84
7	357303,32	1186132,28
8	357255,83	1186133,00
9	357159,61	1186129,71
10	357064,23	1186122,80
11	356935,10	1186122,80
12	356929,23	1186122,80
13	356870,42	1186152,67
14	356814,48	1186162,45
15	356817,82	1186189,66
16	356828,56	1186190,37
17	356844,95	1186214,03
18	356852,39	1186351,33
19	356853,69	1186365,94
20	356853,99	1186386,33
21	356853,54	1186392,34
22	356853,78	1186402,81
23	356854,23	1186437,75
24	356836,23	1186510,13
25	356809,18	1186583,52
26	356779,70	1186610,36
27	356841,49	1186610,63
28	356858,22	1186611,98
29	356999,17	1186620,59
30	357018,42	1186622,05
31	357037,58	1186623,20
32	357124,72	1186627,64
33	357124,99	1186623,88
34	357112,03	1186629,21
35	357211,85	1186632,08
36	357224,78	1186632,56
37	357234,52	1186633,14
38	357255,04	1186634,78
39	357247,17	1186611,28
40	357229,74	1186611,53
41	357188,43	1186609,42
42	357127,59	1186606,85
43	357021,91	1186600,98
44	356992,93	1186599,35
45	356993,10	1186593,63
46	356921,19	1186592,04
47	356915,08	1186591,91
48	356904,46	1186589,86
49	356841,43	1186584,92
50	356831,57	1186584,49

Номер координируемой точки	Координаты X	Координаты Y
51	356853,87	1186515,73
52	356876,72	1186463,14
53	356880,17	1186421,26
54	356881,21	1186393,64
55	356880,90	1186372,05
56	356876,21	1186336,49
57	356870,55	1186273,64
58	356866,46	1186211,74
59	356862,79	1186186,62
60	356890,60	1186181,72
61	356922,22	1186170,97
62	356958,78	1186169,22
63	356962,81	1186169,58
64	356963,83	1186184,86
65	356964,19	1186197,86
66	356966,54	1186201,62
67	356964,14	1186215,19
68	356964,73	1186229,79
69	356963,71	1186247,29
70	356963,75	1186259,29
71	356962,06	1186269,26
72	356961,19	1186281,38
73	356960,36	1186292,85
74	356958,87	1186303,61
75	356958,70	1186306,14
76	356962,23	1186306,31
77	356970,46	1186306,79
78	357017,33	1186309,81
79	357016,56	1186325,40
80	357003,39	1186325,30
81	357003,41	1186328,17
82	356999,20	1186384,55
83	356999,45	1186393,39
84	357007,12	1186394,68
85	357011,04	1186396,46
86	357009,73	1186419,04
87	357012,52	1186419,81
88	357017,23	1186421,10
89	357007,53	1186357,91
90	357024,30	1186352,46
91	357096,40	1186352,46
92	357104,62	1186352,28
93	357119,63	1186336,61
94	357119,17	1186332,92
95	357118,22	1186305,82
96	357117,64	1186304,79
97	357117,23	1186299,23
98	357116,84	1186290,09
99	357115,95	1186284,74
100	357116,09	1186283,04

Номер координируемой точки	Координаты X	Координаты Y
101	357115,86	1186273,84
112	357116,80	1186261,04
103	357119,16	1186235,71
104	357119,81	1186232,06
105	357120,66	1186215,19
106	357122,81	1186191,84
107	357124,50	1186170,84
108	357129,40	1186170,87
109	357137,29	1186170,14
110	357156,24	1186170,65
111	357182,82	1186171,58
112	357187,62	1186171,97
113	357204,40	1186172,81
114	357211,00	1186172,72
115	357239,14	1186172,79
116	357256,29	1186172,01
117	357258,41	1186172,32
118	357265,51	1186171,76
119	357269,03	1186171,18
120	357276,73	1186171,11
121	357285,73	1186165,06
122	357305,31	1186151,90
123	357405,30	1186150,91
124	357097,97	1186168,71
125	357102,04	1186176,96
126	357102,07	1186330,71
127	357095,47	1186337,46
128	357030,98	1186337,46
129	357030,98	1186295,72
130	357028,84	1186293,63
131	356978,94	1186292,13
132	356975,59	1186288,37
133	356978,68	1186248,29
134	356979,69	1186230,95
135	356980,42	1186211,81
136	356981,61	1186197,54
137	356987,58	1186169,58
138	357000,36	1186168,57
139	357003,30	1186168,58
140	357017,65	1186168,96
141	357039,08	1186170,22
142	357056,71	1186169,65
143	357072,04	1186168,53
144	357074,97	1186169,07
145	357408,05	1186311,90
146	357329,03	1186312,38
147	357318,53	1186318,14
148	357289,94	1186331,94
149	357281,07	1186337,25
150	357259,50	1186337,09

Номер координируемой точки	Координаты X	Координаты Y
151	357238,70	1186336,88
152	357220,16	1186336,60
153	357200,58	1186336,31
154	357181,40	1186335,99
155	357162,10	1186330,47
156	357142,99	1186335,50
157	357142,79	1186335,02
158	357145,14	1186348,92
159	357208,34	1186349,45
160	357220,23	1186349,60
161	357238,56	1186349,88
162	357259,38	1186350,09
163	357267,09	1186350,15
164	357282,97	1186350,27
165	357265,90	1186350,30
166	357311,36	1186339,68
167	357336,18	1186328,90
168	357375,11	1186324,05
169	357379,86	1186324,57
170	357409,30	1186327,58

Условные обозначения:

- Граница проекта планировки территории
- Красные линии, отображенные на дежурной карте г.Калининграда
- Красные линии, подлежащие отмене
- Красные линии, устанавливаемые
- Линия отступа от красной линии
- Номер координированной поворотной точки

Примечание:

Расстояние между точками красных линий, углы поворота и радиусы искривления красных линий для расчета координат и поворотных точек красных линий условно не показаны. Координаты поворотных точек рассчитаны программным путем и приведены в ведомости в системе координат МСК-39.

Изм.	Кол.уч.	Лист	№ док.	Подп.	Дата
Директор	Денисов А.Н.				
ГАП	Денисов А.Н.				
ГИП	Полушко М.А.				

Заказчик: ООО "Норд"			
Год выпуска 2018г.		М 1:2000	
Документация по планировке территории Городской округ "Город Калининград"			
Материалы по обоснованию проекта планировки с проектом межевания в его составе территории в границах ул. Каштановая аллея - ручей Воздушный - пруд Нескучный - ул. Спортивная - ул. Олимпийская в Центральном районе	Стадия	Лист	Листов
	ПП	4	
Разбивочный чертеж красных линий	ООО "АМ Квадр"		