
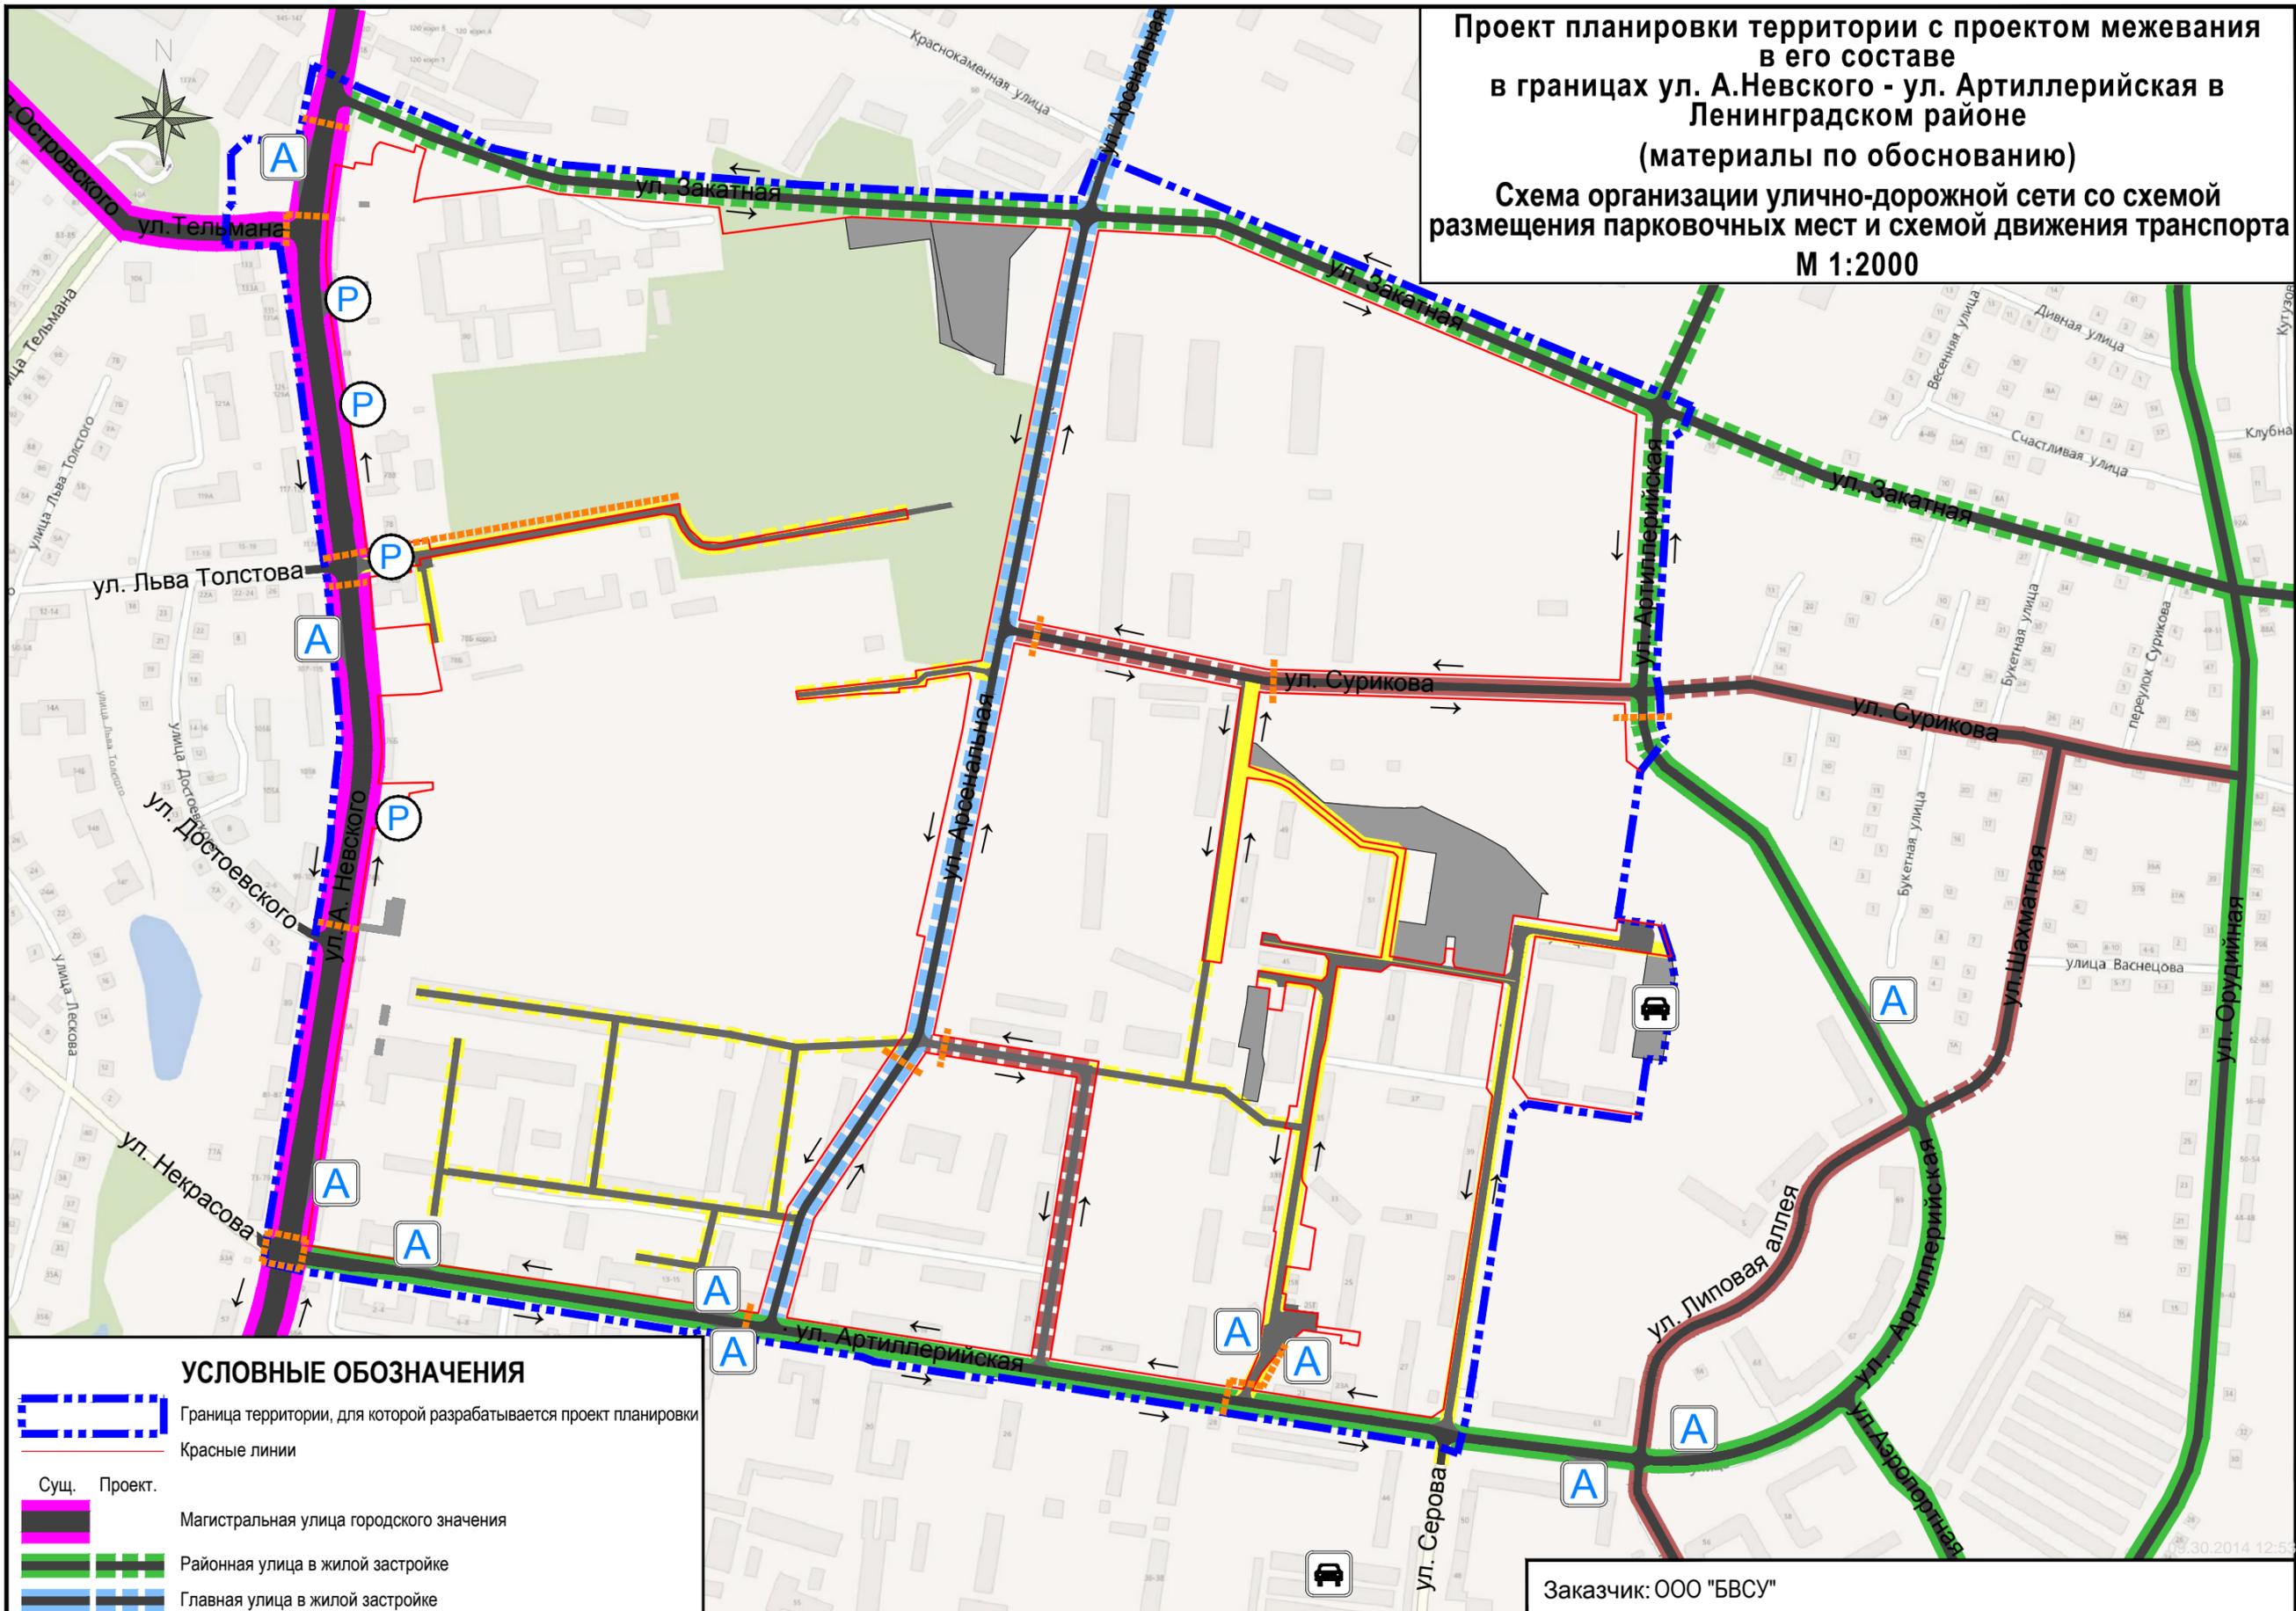


Проект планировки территории с проектом межевания  
в его составе  
в границах ул. А.Невского - ул. Артиллерийская в  
Ленинградском районе  
(материалы по обоснованию)  
Схема организации улично-дорожной сети со схемой  
размещения парковочных мест и схемой движения транспорта  
М 1:2000

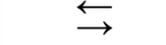

**УСЛОВНЫЕ ОБОЗНАЧЕНИЯ**

-  Граница территории, для которой разрабатывается проект планировки
-  Красные линии
- Сущ. Проект.**
-  Магистральная улица городского значения
-  Районная улица в жилой застройке
-  Главная улица в жилой застройке
-  Улица в жилой застройке
-  Внеквартальный проезд
-  Направления движения транспорта
-  Пешеходные переходы, основные пешеходные направления
-  Территория объектов транспортной инфраструктуры
-  Гаражное общество
-  Остановка общественного транспорта (остановка автобуса)
-  Парковка

Заказчик: ООО "БВСУ"

Год выпуска: 2014

Масштаб  
1:2000

Долж-ть	Фамилия	Подпись
ГАП	Черненко П.В.	
Инженер	Иванов Д.А.	

Калининградская область, г. Калининград, Ленинградский район			
Проект планировки территории с проектом межевания в его составе в границах ул. А.Невского - ул. Артиллерийская в Ленинградском районе (материалы по обоснованию)	стадия	лиСТ	лиСТОВ
	ПП	1/3	8
Схема организации улично-дорожной сети со схемой размещения парковочных мест и схемой движения транспорта			
ООО "НИКОР ПРОЕКТ"			