


СХЕМА ГРАНИЦ ЗОН С ОСОБЫМИ УСЛОВИЯМИ ИСПОЛЬЗОВАНИЯ ТЕРРИТОРИИ. М 1:15 000

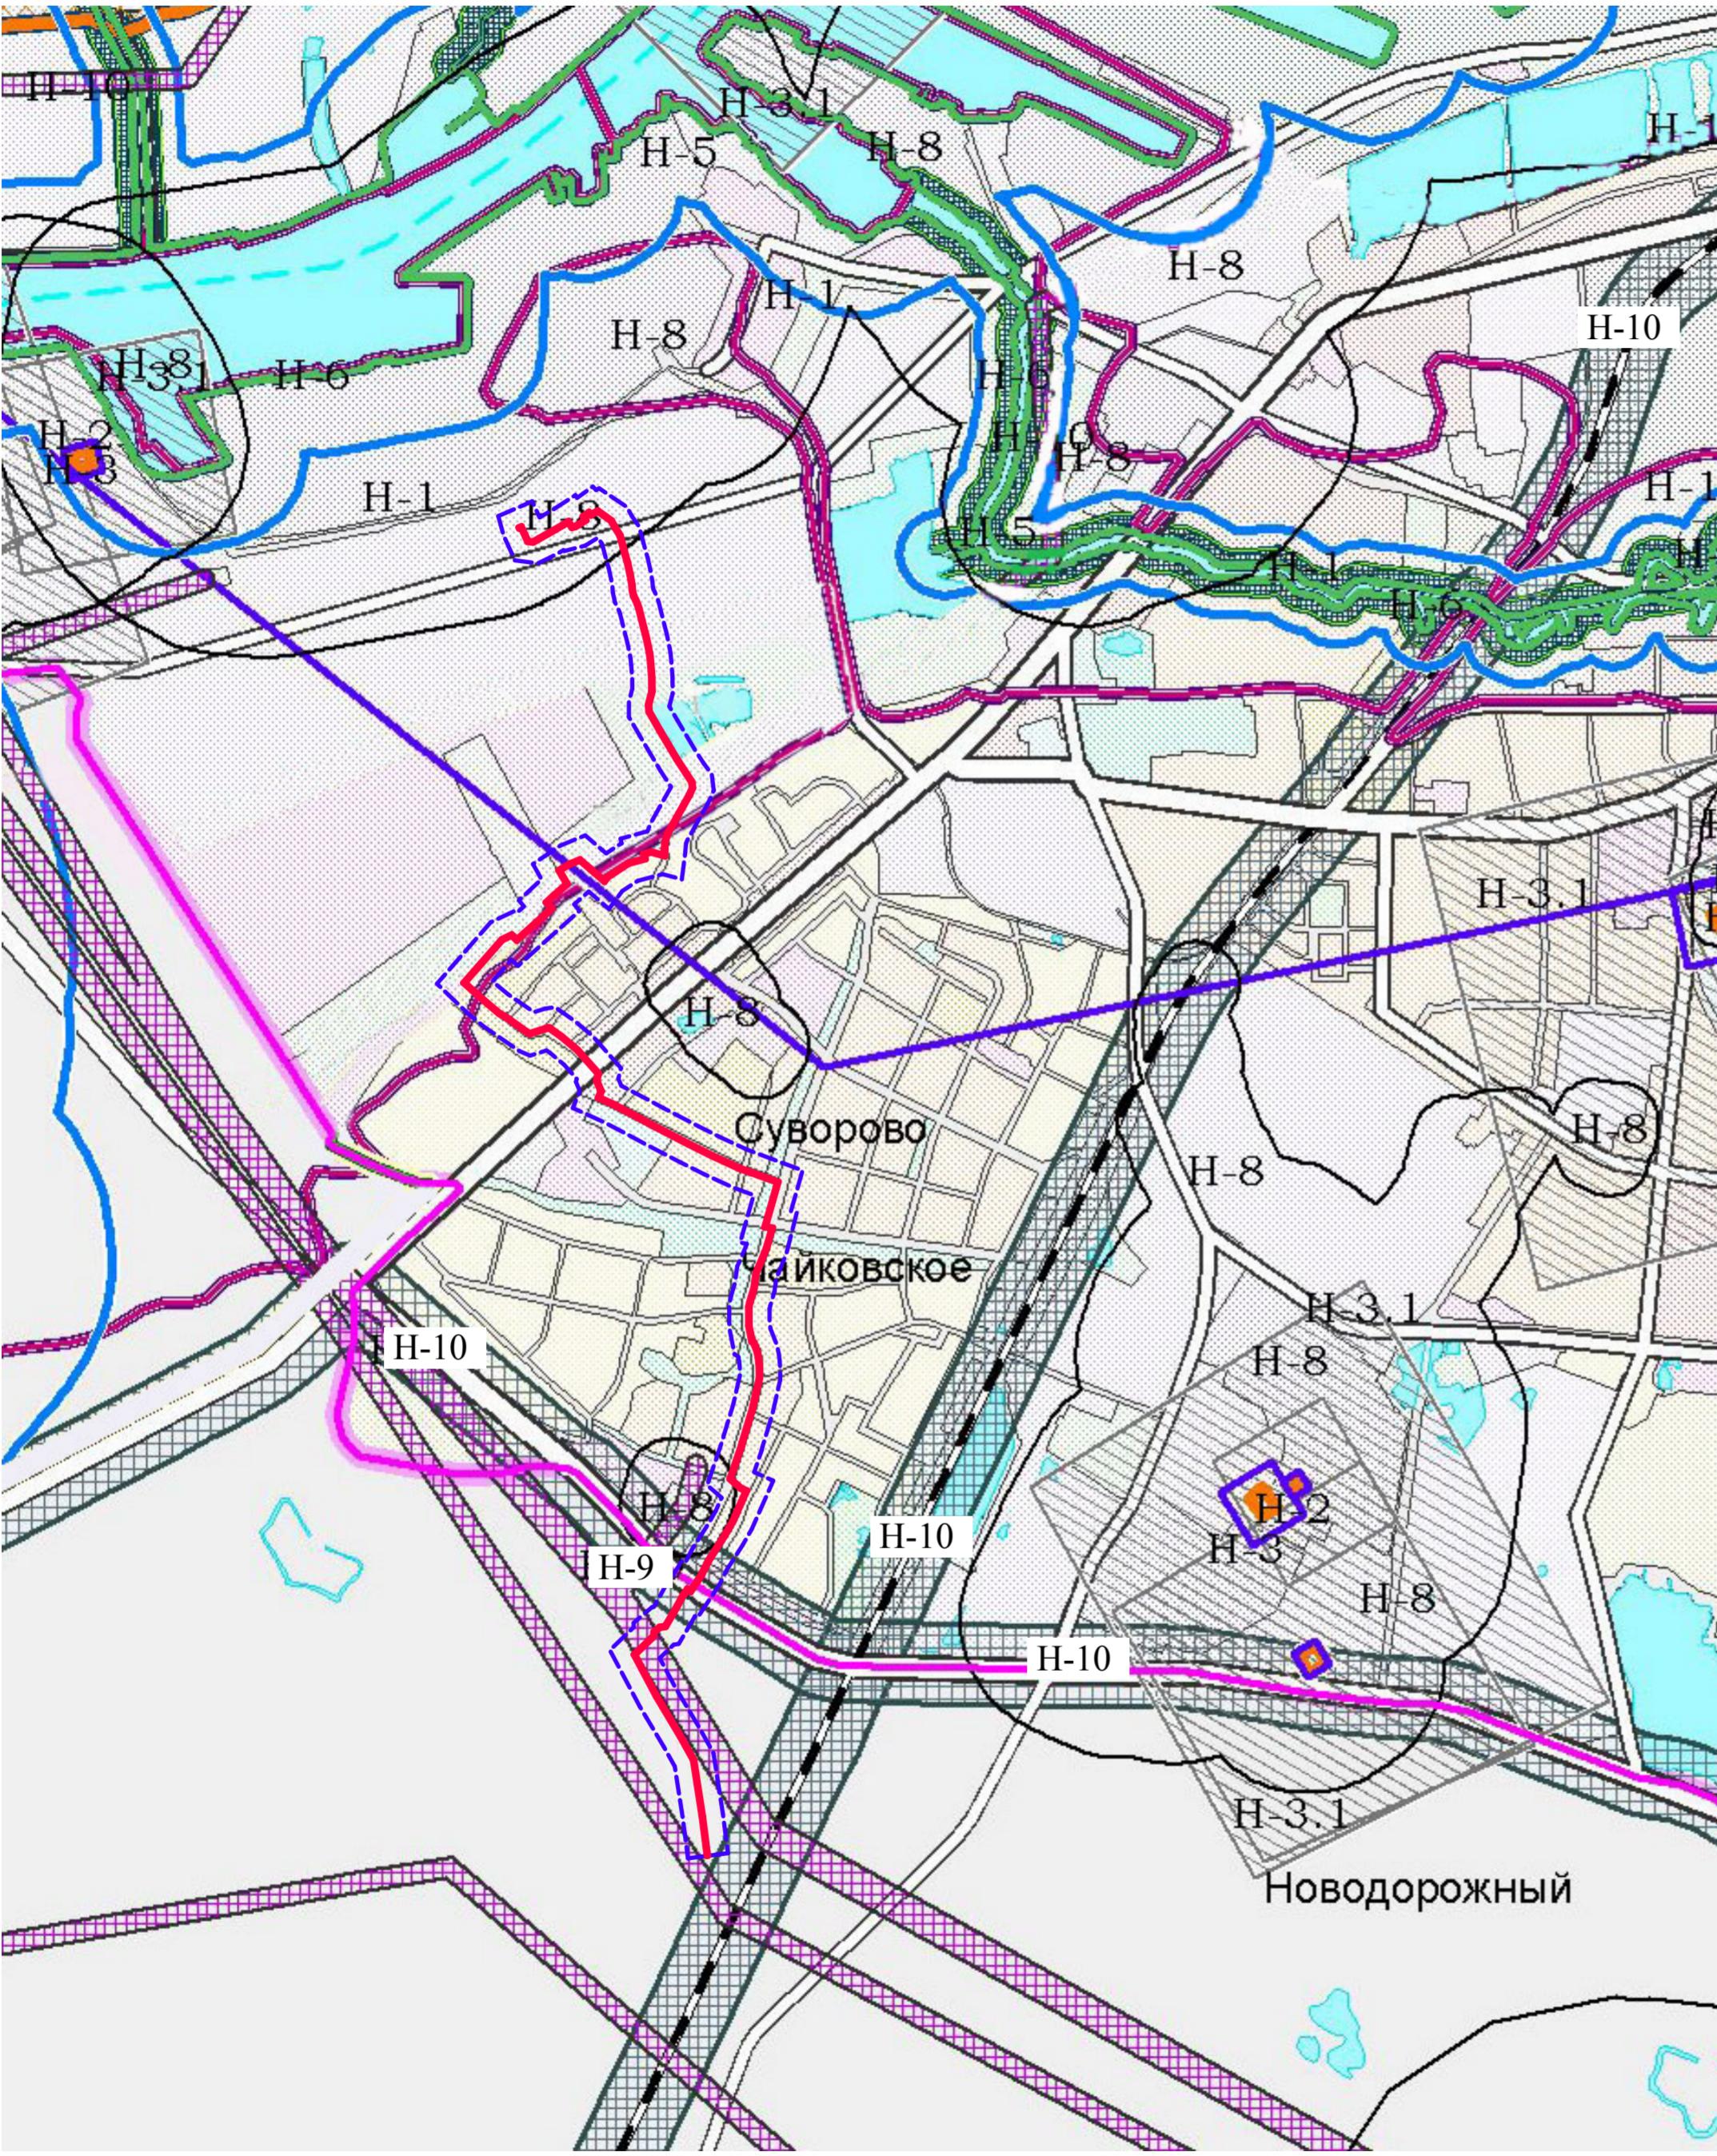

УСЛОВНЫЕ ОБОЗНАЧЕНИЯ:

Границы проектирования

Проектируемая трасса газопровода высокого давления

ГРАНИЦЫ ЗОН С ОСОБЫМИ УСЛОВИЯМИ ИСПОЛЬЗОВАНИЯ ТЕРРИТОРИИ:

- H-1 Зона затопления паводковыми водами 1% обеспеченности
- H-2 Зона санитарной охраны источников водоснабжения I пояса
- H-3 Зона санитарной охраны источников водоснабжения II пояса
- H-3.1 Зона санитарной охраны источников водоснабжения III пояса
- H-4 Водоохранная зона Калининградского залива
- H-5 Водоохранная зона водных объектов
- H-6 Прибрежные защитные полосы водных объектов
- H-6.1 Береговые полосы водных объектов
- H-7 Месторождения полезных ископаемых
- H-8 Санитарно-защитные зоны предприятий, сооружений и других объектов (производственно-, санитарно-, инженерно-технических объектов)
- H-9 Коридоры ЛЭП
- H-10 Санитарно-защитная зона железных и автомобильных дорог

Примечание: Схема подготовлена с использованием материалов Генерального плана Городского округа "Город Калининград" (Карта зон с особыми условиями использования территории по экологическим условиям и нормативному режиму хозяйственной деятельности)

Изм.	Кол.ч	Лист	№Док.	Подп.	Дата	Документация по планировке территории ГО "Город Калининград"		
И.о. директора	Шербатых В.В.					Проект планировки с проектом межевания в его составе территории в границах ул. Невская - ул. Суворова - ул. Б.Окружная в Московском районе г. Калининграда	Стадия	Лист
ГАП	улица Е.В.						ПП	5
Инженер	Киселев И.В.					Схема границ зон с особыми условиями использования территории М 1:15 000		